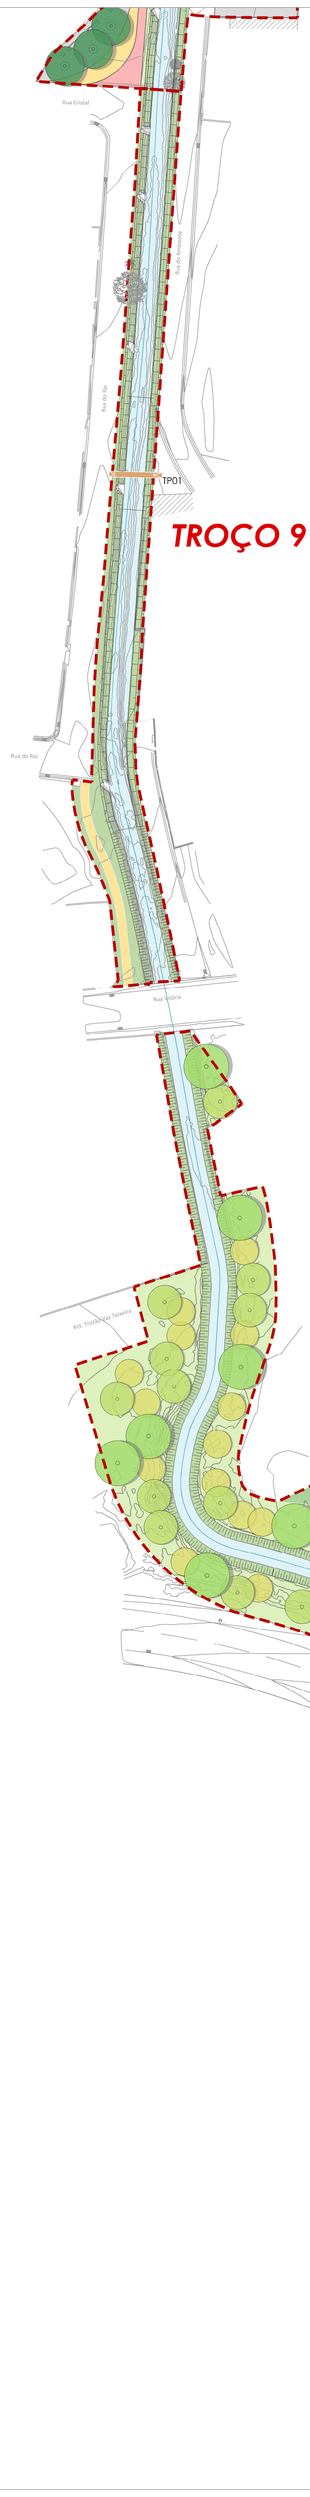

TROÇO 9

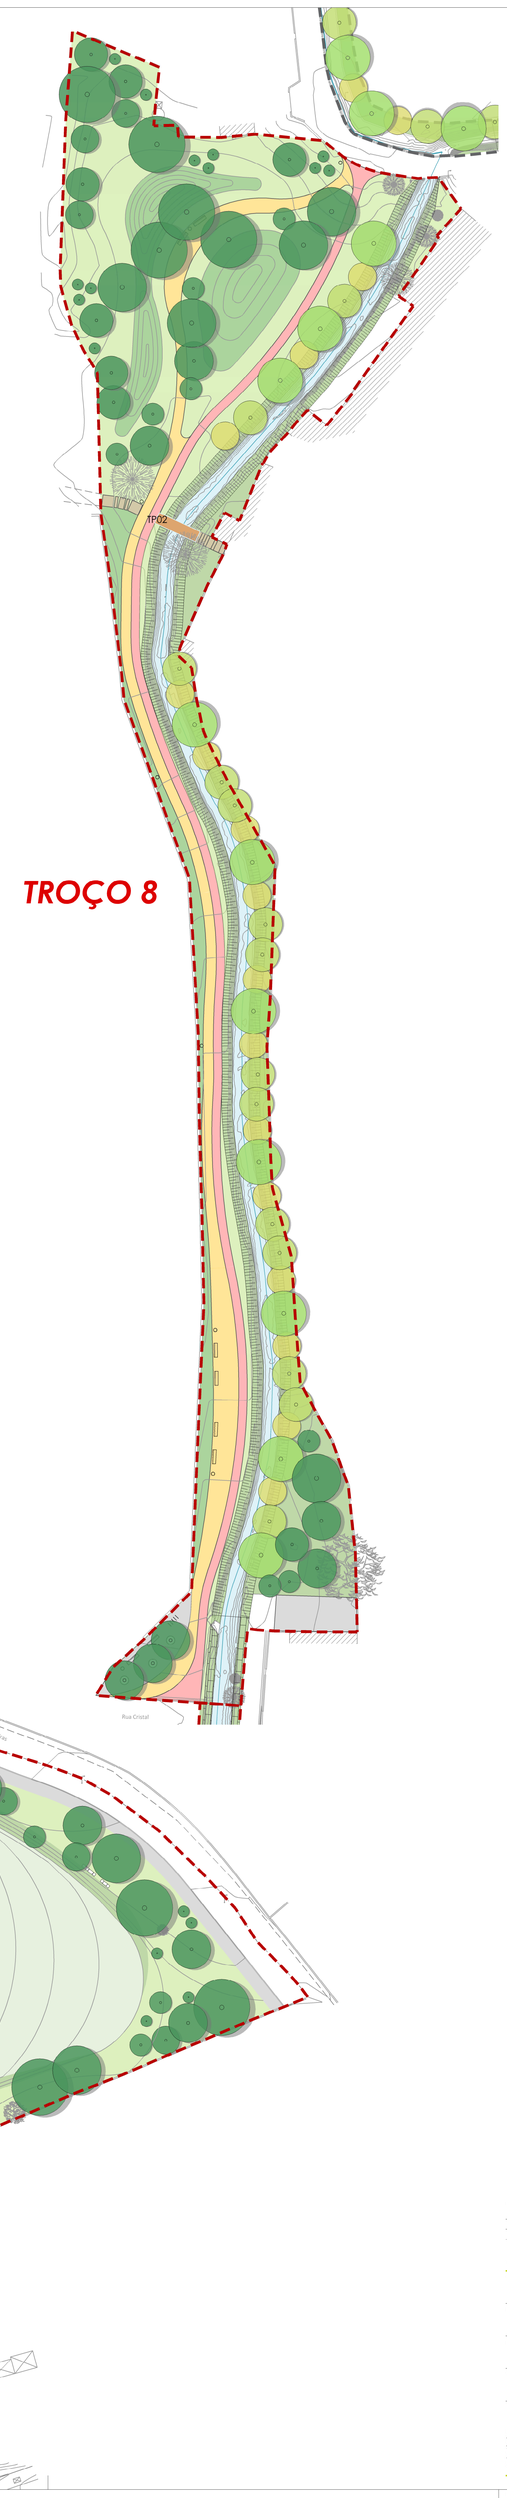

TROÇO 8

TROÇO 10

Bacia A2.2

LEGENDA

- Limites das Áreas de Intervenção
- Ribeira de Sassoeiros

Vegetação

- Árvores existentes a manter
- Árvores propostas isoladas
- Alinhamento arbóreo ribeirinho / Galeria ripícola

SISTEMA HÚMIDO

- Prado inundável
- Revestimento de talude

SISTEMA SECO

- Prado polivalente
- Prado de transição
- Maciço arbustivo de enquadramento
- Revestimento arbustivo para talude sul/norte

Pavimentos e Equipamentos

- Percurso pedonal
- Percurso ciclável
- Remate viário
- Trilho em lajetas de betão
- Mobiliário/Equipamento proposto
- Bancadas em pedra
- Pontes (TP01-existente/ TP02-proposta)

revisão:	data:	descrição:	rubrica:

Todas as medidas constantes deste desenho deverão ser devidamente verificadas em obra.

cliente: **CASCAIS** CÂMARA MUNICIPAL DE CASCAIS

projecto: PROJETO DE REQUALIFICAÇÃO DA RIBEIRA DE SASSOEIROS

peça: **PLANO GERAL DOS TROÇOS 8,9 e 10**

especialidade: **ARQUITETURA PAISAGISTA** | fase: **PROJECTO DE EXECUÇÃO**

equipa técnica: Jorge Cancela, Arq.P.; Sara Fernandes, Arq.P.; João Pedro Carvalho, Arq.P.; Sandra Garcia, Tec.Aux.Proj.	data:	2020/010	escala:	1:500	data: JULHO 2022
			ficheiro nº:	20010PEAP02PG2.dwg	desenho nº: AP-02

biodesign

Este desenho é propriedade intelectual da pessoa colectiva Biodesign Lda. Ficam reservados todos os direitos morais e patrimoniais do projecto de que é parte, ao abrigo do "Código do Direito de Autor e dos Direitos Conexos", não podendo ser reproduzido ou usado para qualquer propósito a não ser o qual indicado, sem prévia autorização escrita.