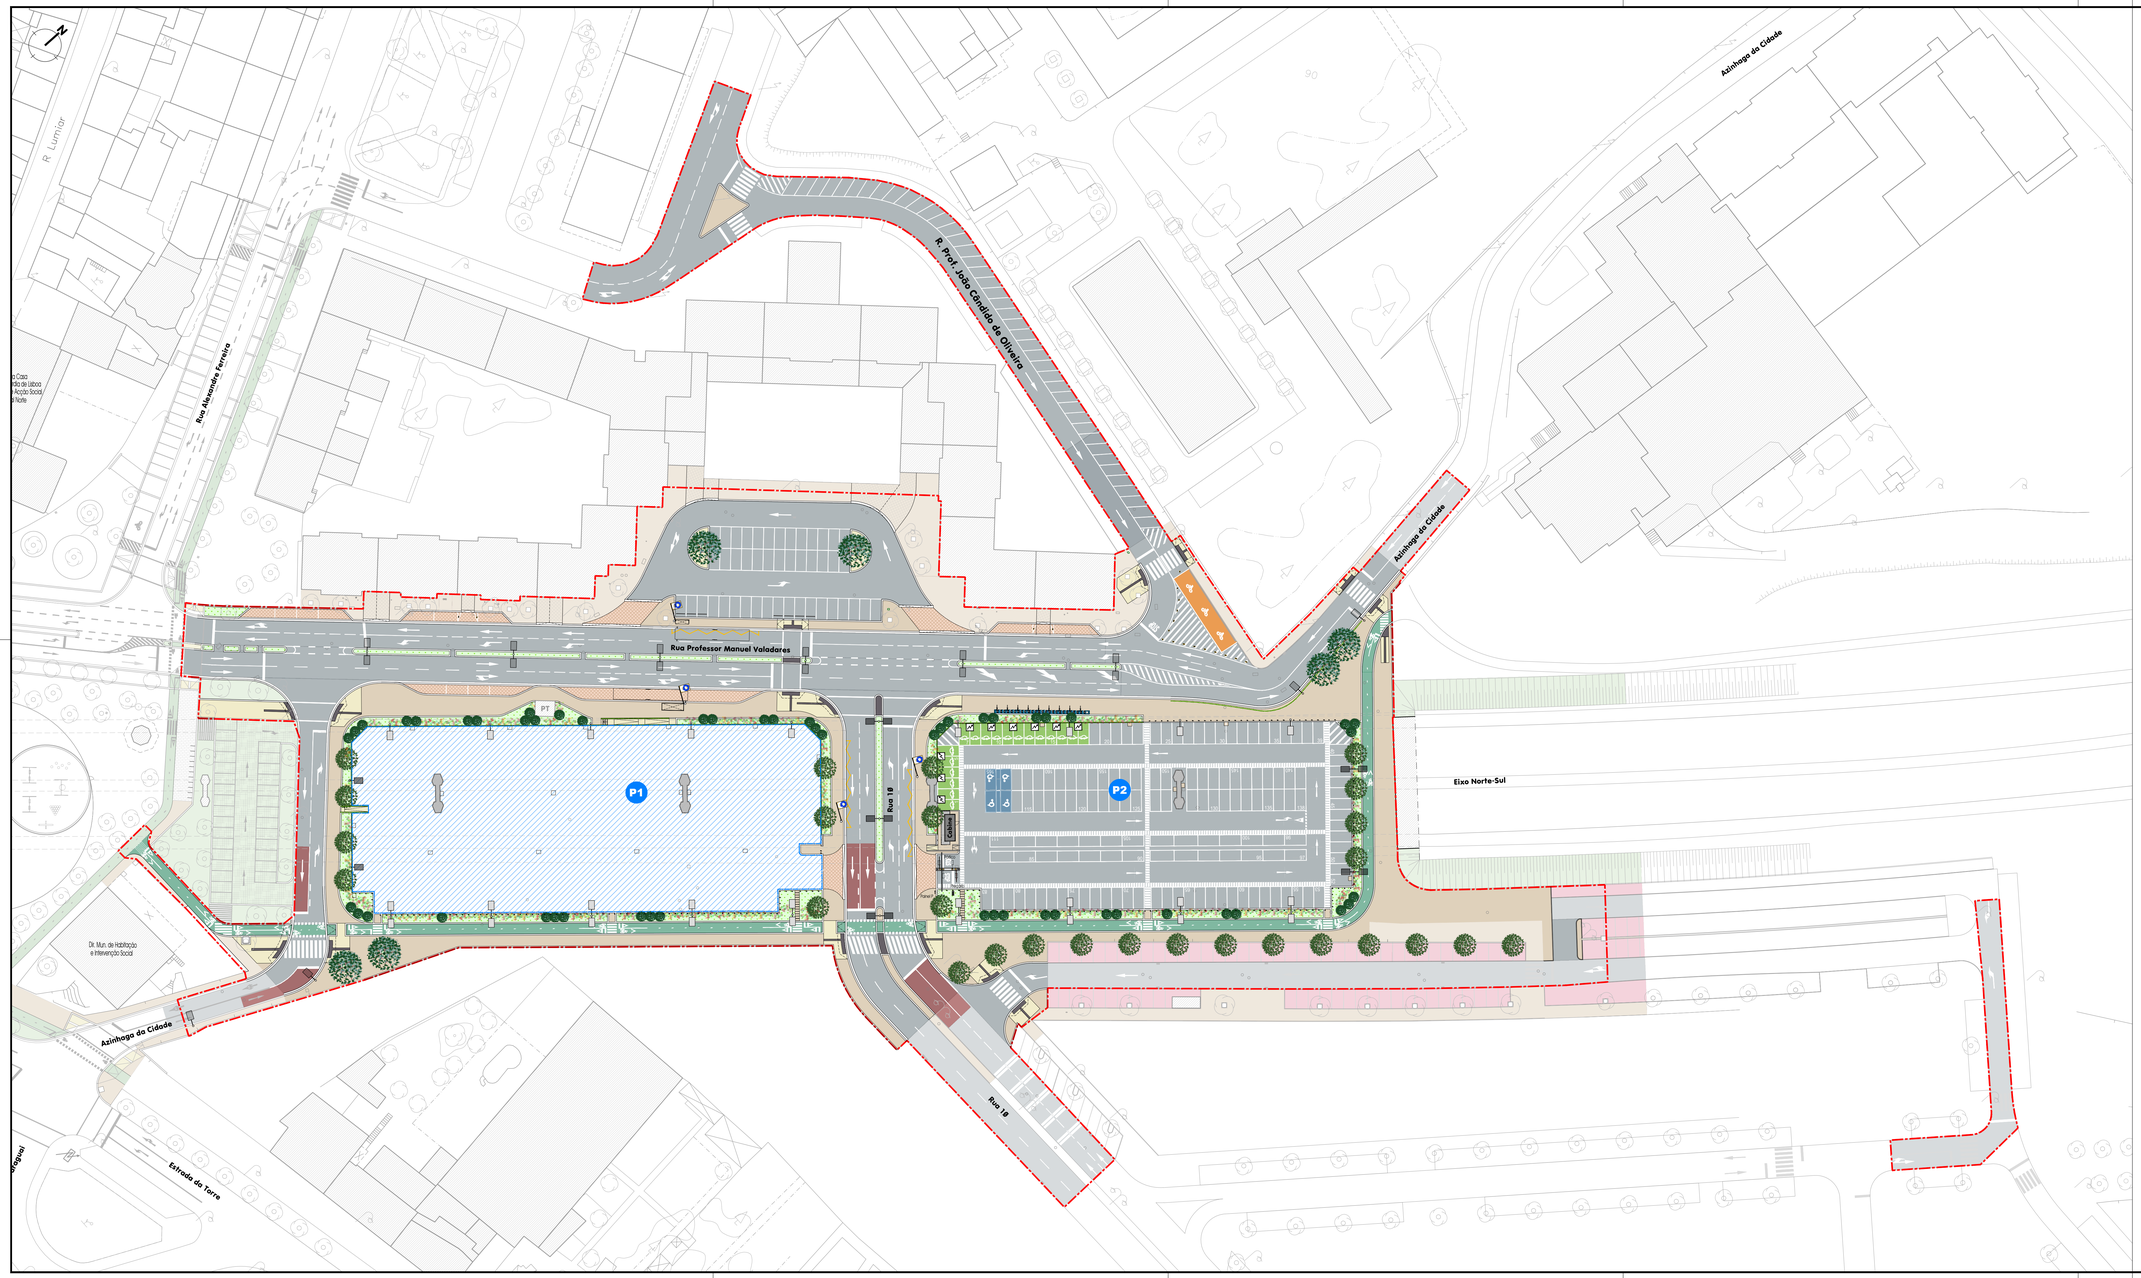

SIMBOLOGIA

- Limite da área de intervenção
- Área excluída desta empreitada, exceto trabalhos de fundações de pavimentos e infraestruturas fundamentais
- Betão betuminoso
- Cubos de vidraço
- Pavimento contínuo tipo "Uni Lisboa", ou equivalente
- Calçada de vidraço
- Pavimento antiderrapante tipo "Spraygrip", ou equivalente na cor RAL 3001
- Estacionamento de carros elétricos na cor verde RAL 6018
- Estacionamento de motociclos na cor amarelo RAL 1034
- Estacionamento CMR (cidadãos de mobilidade reduzida) na cor azul RAL 5024
- Pavimento tipo "Slurry", ou equivalente (ciclóvia) na cor verde RAL 6029
- Área ajardinada
- Caldeiras
- Guarda corpos
- Estação Gira (doca de bicicletas)
- Papeleiras
- Pilaretes
- Balizadores flexíveis
- Iluminação pública proposta

Localização	Nº Lugares de estacionamento
Parque P1	Excluído desta empreitada
Parque P2	165
Total	165

Revisão	Descrição	Data	Desenhou	Técnico
A	Exclusão do P1 desta empreitada	2024-01-08		

Cliente

emel — Empresa Municipal de Mobilidade e Estacionamento de Lisboa, E.M. S.A

Autoria

Formato EC consultoria e engenharia, lda.
Rua José Galhardo nº 7A
1750-131 Lisboa Portugal
Tel.213524062 - Telm. 925058539
email: geral@formatoec.pt

Obra

EMPREITADA DE OBRA PÚBLICA
PARQUES DE ESTACIONAMENTO DE SUPERFÍCIE E REQUALIFICAÇÃO DE ESPAÇO PÚBLICO - AZINHAGA DA CIDADE

Especialidade/Fase

ARQUITETURA DE ESPAÇO PÚBLICO
PROJETO DE EXECUÇÃO

Designação

PLANTA GERAL

Data NOVEMBRO 2023	Coordenação	Projectou
Folha 1/1	Verificou	Desenhou
Ficheiro CAD 302-PE-AEP-1002A.dwg		

Escala	Proj. Nº	Fase	Especialidade	Desenho Nº	Rev.
1/500	302	PE	AEP	1002	A

Este desenho é propriedade dos autores e não pode ser reproduzido, divulgado ou copiado, no todo ou em parte, sem autorização expressa. Reservados todos os direitos pela legislação em vigor. (DC-LD 45/85 (11 Set.)