Localização das vistas
1:1000

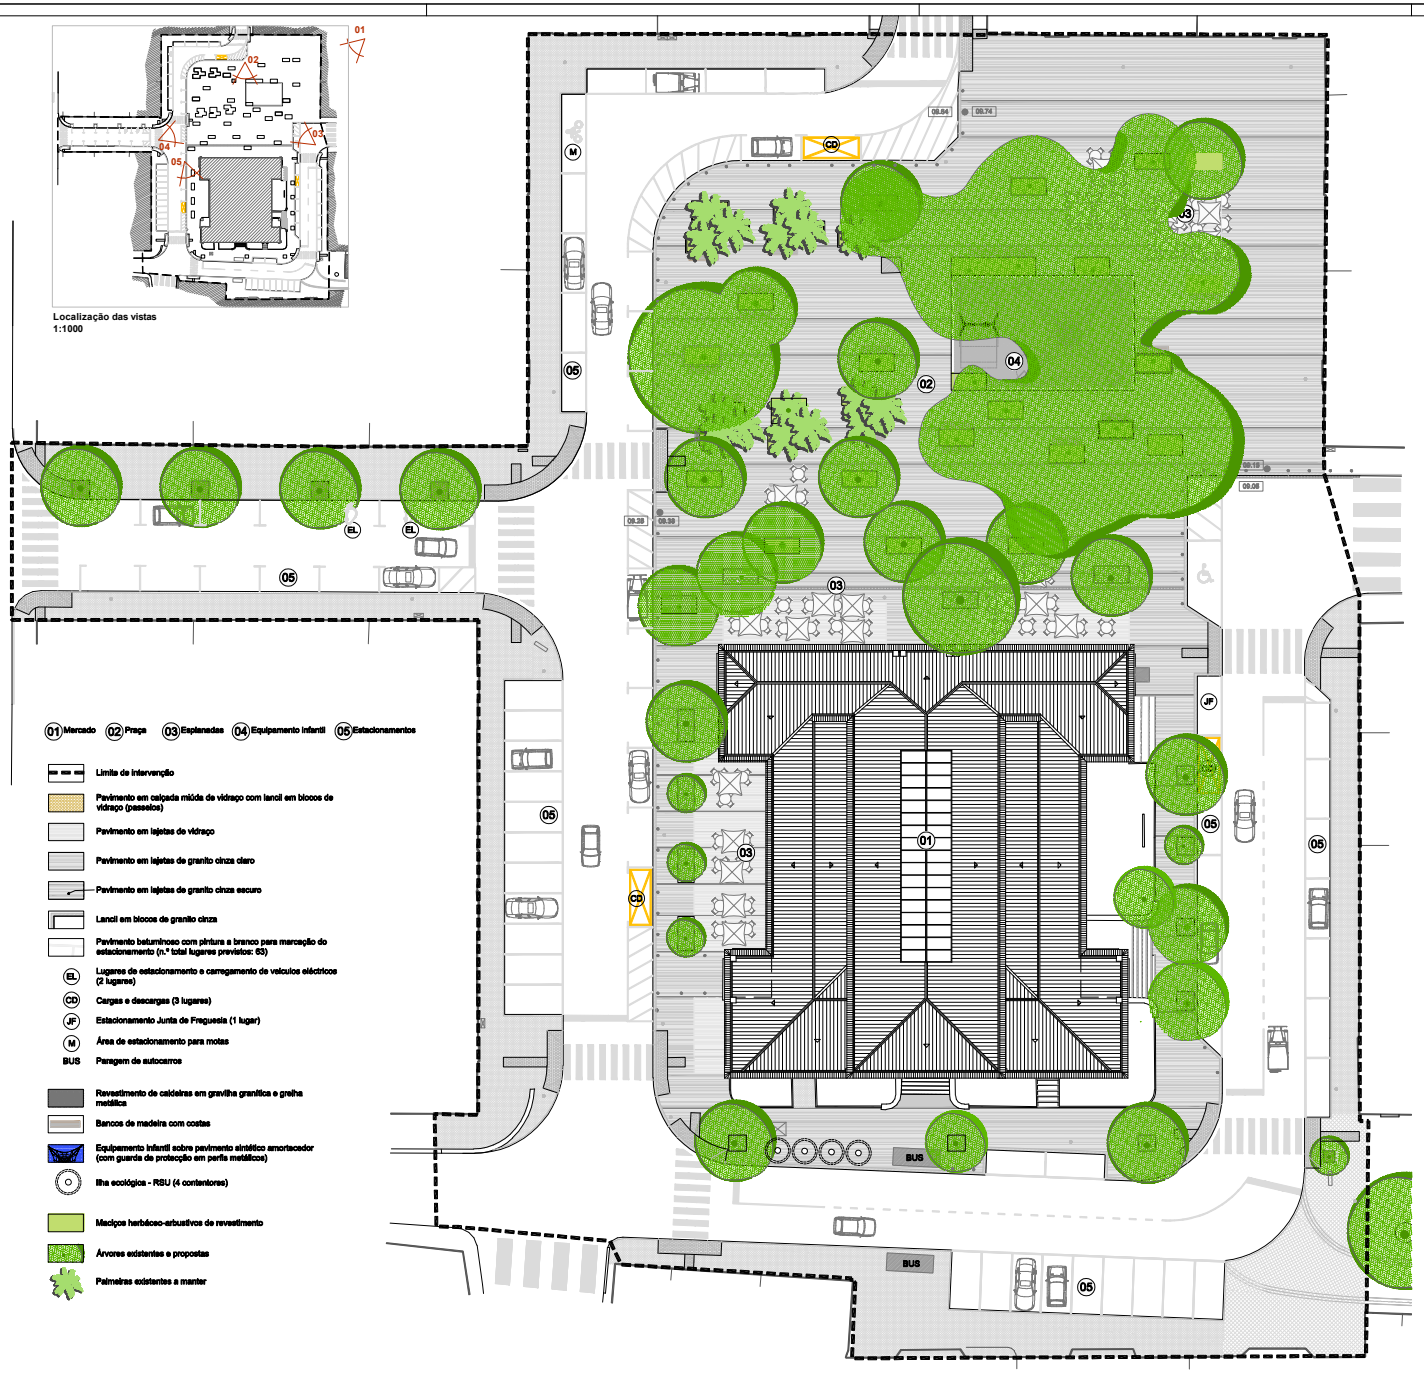

C. M. O. PROC.07/DRU/2020
D.H.R.U.
D.R.U. FOLHA Nº 0150

REVISÃO		DATA
02	Revisão geral de projecto de acordo relatório de revisão final	Fevereiro 2020
01	Revisão geral de projecto de acordo relatório de revisão preliminar	Janeiro 2020

REQUERENTE:

Oeiras Marca o ritmo

CÂMARA MUNICIPAL DE OEIRAS

PROJETO DE ARQUITETURA PAISAGISTA E DE PROJETOS DE ESPECIALIDADES PARA REQUALIFICAÇÃO DA PRACETA DIONÍSIO MATIAS, EM PAÇO DE ARCOS, OEIRAS

COORDENADOR DE PROJETO: ARPAS, ARQUITETOS PAISAGISTAS ASSOCIADOS Lda

ARPAS Arquitectos Paisagistas Associados, Lda
Av. 24 de Julho Nº. 2º esq. 1200-870 Lisboa
Tel. (+351) 213 956 260
www.arpas.pt – arpas@arpas.pt

ENGIMIND Consultores de Engenharia e Formação
Av. Defensores de Chaves Nº. 2º dto. 1000-123 Lisboa
Tel. (+351) 217 977 170 – Fax (+351) 217977 179
www.engimind.com – engimind@engimind.com

Betar Estampagem de Produtos Plásticos
Av. Elias Garcia Nº. 2º esq. 1600-190 Lisboa
Tel. (+351) 217 826 110/3 – Fax (+351) 217 826 129
www.betar.pt – estudos@betar.pt

PROJECTO DE EXECUÇÃO	DATA: Outubro 2019	ESCALAS: 1:200

ESPECIALIDADE: ARQUITECTURA PAISAGISTA - ARPAS

DESIGNAÇÃO:

Plano geral

N.º DESENHO:

AP 02 rev02

NOME FICHEIRO: AP_PE_Mercado Paco Arcos rev02

Este desenho é propriedade dos autores e não pode ser copiado ou divulgado, divulgado ou usado sem prévia autorização expressa.
This drawing is the property of the authors and may not be copied or disclosed without prior written consent.