


LEGENDA:



Início Zona 3.2
Final Zona 3.1

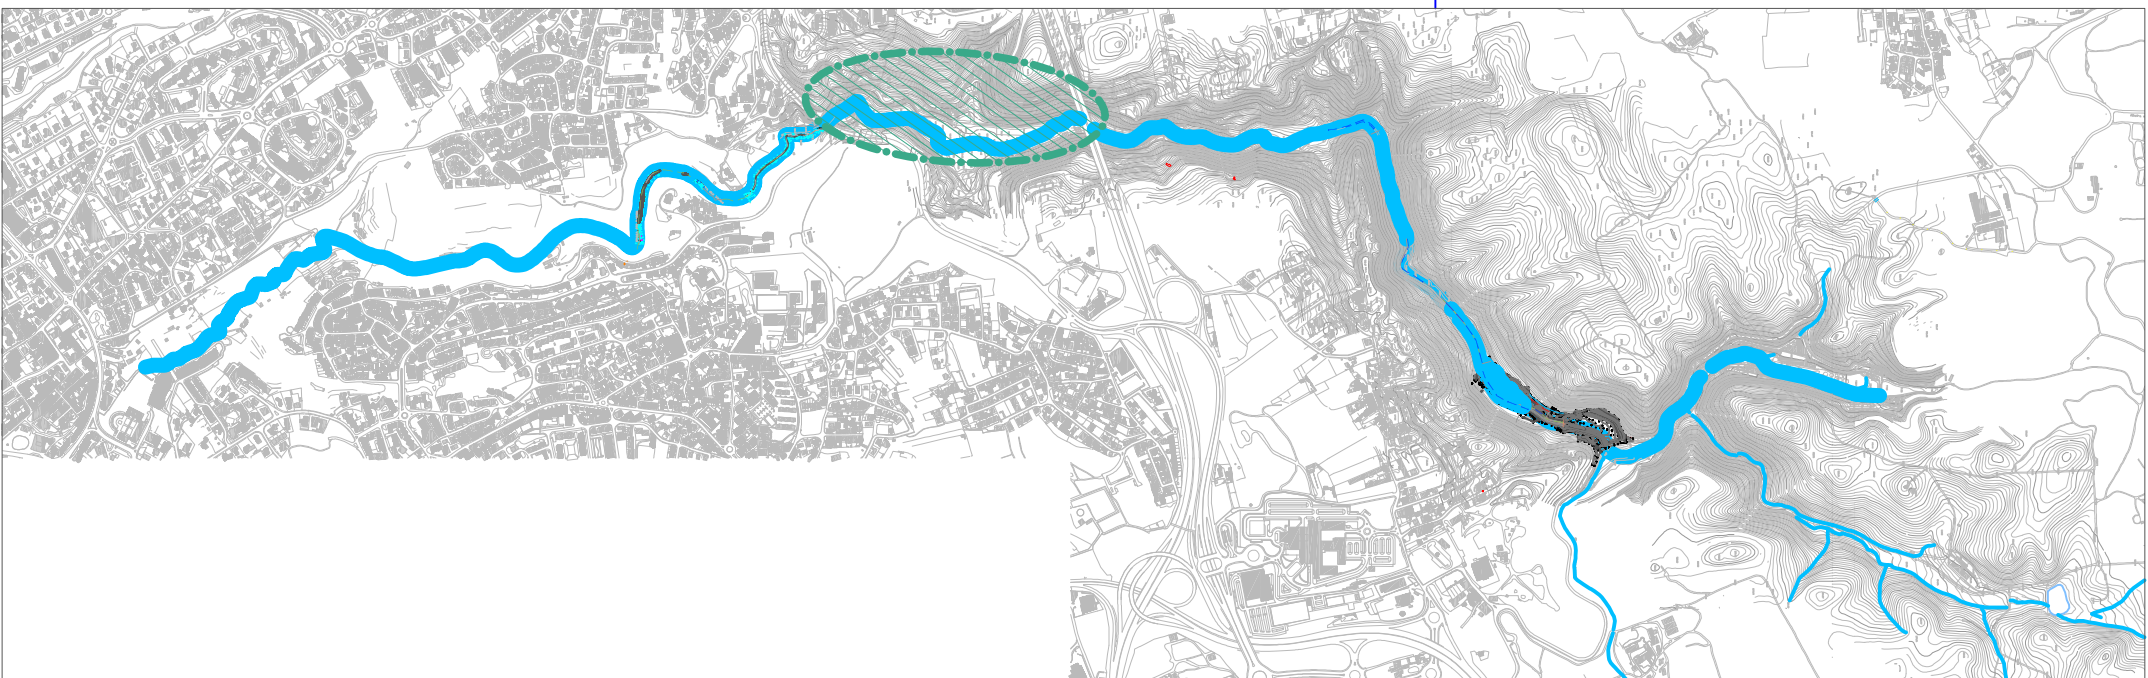

Planta de localização (1:20 000)	Área 3.2 - 2,007km ²
Área intervenção total - 10,288km ²	Área 3.1 - 0,843km ²
	Área 3.3 - 20,833Km ²
	Área 4 - 0,102km ²
	Área 5 - 0,531km ²
	Área 6 - 1,606km ²
	Área 7 - 2,312km ²
	Área 8 - 0,279km ²
Área 9 - 1,771km ²	
Planta de localização (1:20 000)	

Equipe projetada: João Melo, José Romana & Bruno Ribeiro Pinto Orientado: Escala: Norte 1:2.000	Projeto: Trilho da Ribeira das Vinhas (Fase 3) Título: Plano Geral	06/2019 Data: Número: DNB-PD-PG02-V1
--	--	--

Este desenho constitui propriedade intelectual do seu autor e não pode ser reproduzido sem a sua prévia autorização de acordo com a legislação em vigor—Lei n.º 18/2008