

LEGENDA:


- | | |
|---|--|
|  | Troço do trilho em salbro estabilizado hidráulicamente |
|  | Troço do trilho sobreelevado (0,30m) em salbro estabilizado hidráulicamente |
|  | Ligação ao trilho em calçada de granito (0,10m) |
|  | Ligação ao trilho em Calçada de calcário préexistente (0,10m) |
|  | Troço do trilho em calçada de calcário (0,10m) |
|  | Troço do trilho em calçada medieval restaurada (pedra arredondada local) |
|  | Troço do trilho em rampas, degraus e patamares (espelhos em toros e cobertores em salbro estabilizado hidráulicamente) |
|  | Troço do trilho em passadizo de madeira (3,00m largura) |
|  | Troço do trilho em antigos caminhos rurais e estradas pré-existentes a manter |
|  | Troço da ribeira com margem renaturalizada |
|  | Troço da ribeira com margem em muro de pedra préexistente recuperado |
|  | Troço da ribeira com margem em muro de pedra préexistente em ruína a manter |
|  | Muros de contenção para reconstrução ou recuperação (Quinta do Lapinha) |
|  | Muros de contenção para reconstrução ou recuperação (Quinta do Lapinha) |
|  | Troço executado da Ribeira das Vinhas (fase 1 e 2) |
|  | Vedação (2,00m altura) em rede galvanizada a zinco (anodada ligeira 3ZN) |
|  | Vedação (1,20m altura) em rede galvanizada a zinco (anodada ligeira 3ZN) |

- | | | | |
|--|----|--|---|
| | P | | Ponte de madeira tratada (1,20m largura) |
| | PR | | |
| | ST | | Ponte de pedra restaurada (contelhões laterais, guarda-corpos) |
| | | | Sleeping stones em cubos de calcário aparelhados (face de topo com 0,50m de lado) |
| | PE | | Ponte pedonal de madeira eliminada |
| | | | Atravessamentos pré-existentis da Ribeira das vinhas |
| | | | Portão de madeira tratada (3m largura x 2,00m altura) |
| | | | Portão de madeira tratada (3m largura x 1,20m altura) |
| | A | | Agude de pedra restaurado |
| | B | | Rampa de pedra/batedouro animal |

- 

Pogo pré-existente recuperado (cobertura em gradil metálico com cadeado)
 - 

Restauração do pórtico de pedra da antiga ponte destruída
 - 

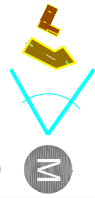Ponte metálica com restauro de pórtico em pedra da antiga ponte
 - 

Miradouro panorâmico em deck de madeira tratada
 - 

Sinalização Vertical direcional (placa metálica)
 - 

Sinalização Vertical de patrimônio histórico-natural (placa metálica)
 - 


Sinalização horizontal no betuminoso (aviso introgáfico de circulação mista)
 - 

Ligação urbana
 - 

Pintura de passadeira (via de circulação automóvel)
 - 

Áreas de alagamento temporário perifericas à margem direita da Ribeira (0,15m abaixo da cota do fundo da ribeira)
 - 

Linha de água (Ribeira das Vinhas)

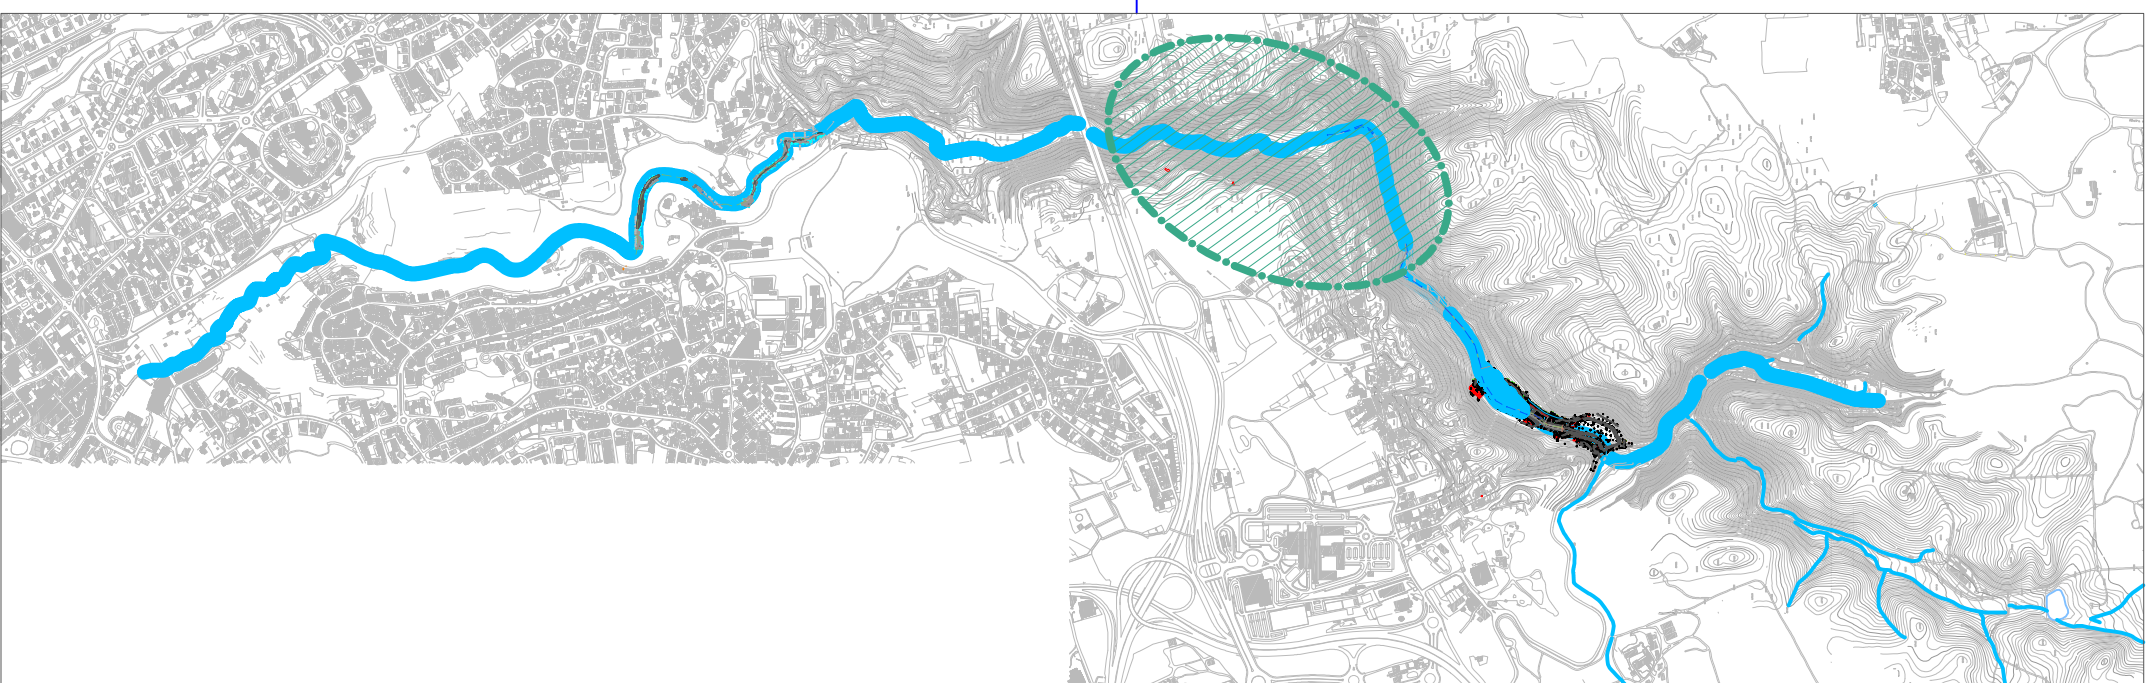

Planta de localização (1:20 000)

Área intervenção to

Área 3.2 - 2,007km

Area 3.3 - 20,837km


Area 4 - 0,102km

Area 5 - U,551km

Área 7 - 2,312km

Área 9 - 1,771km

Area 9 - 1,771km

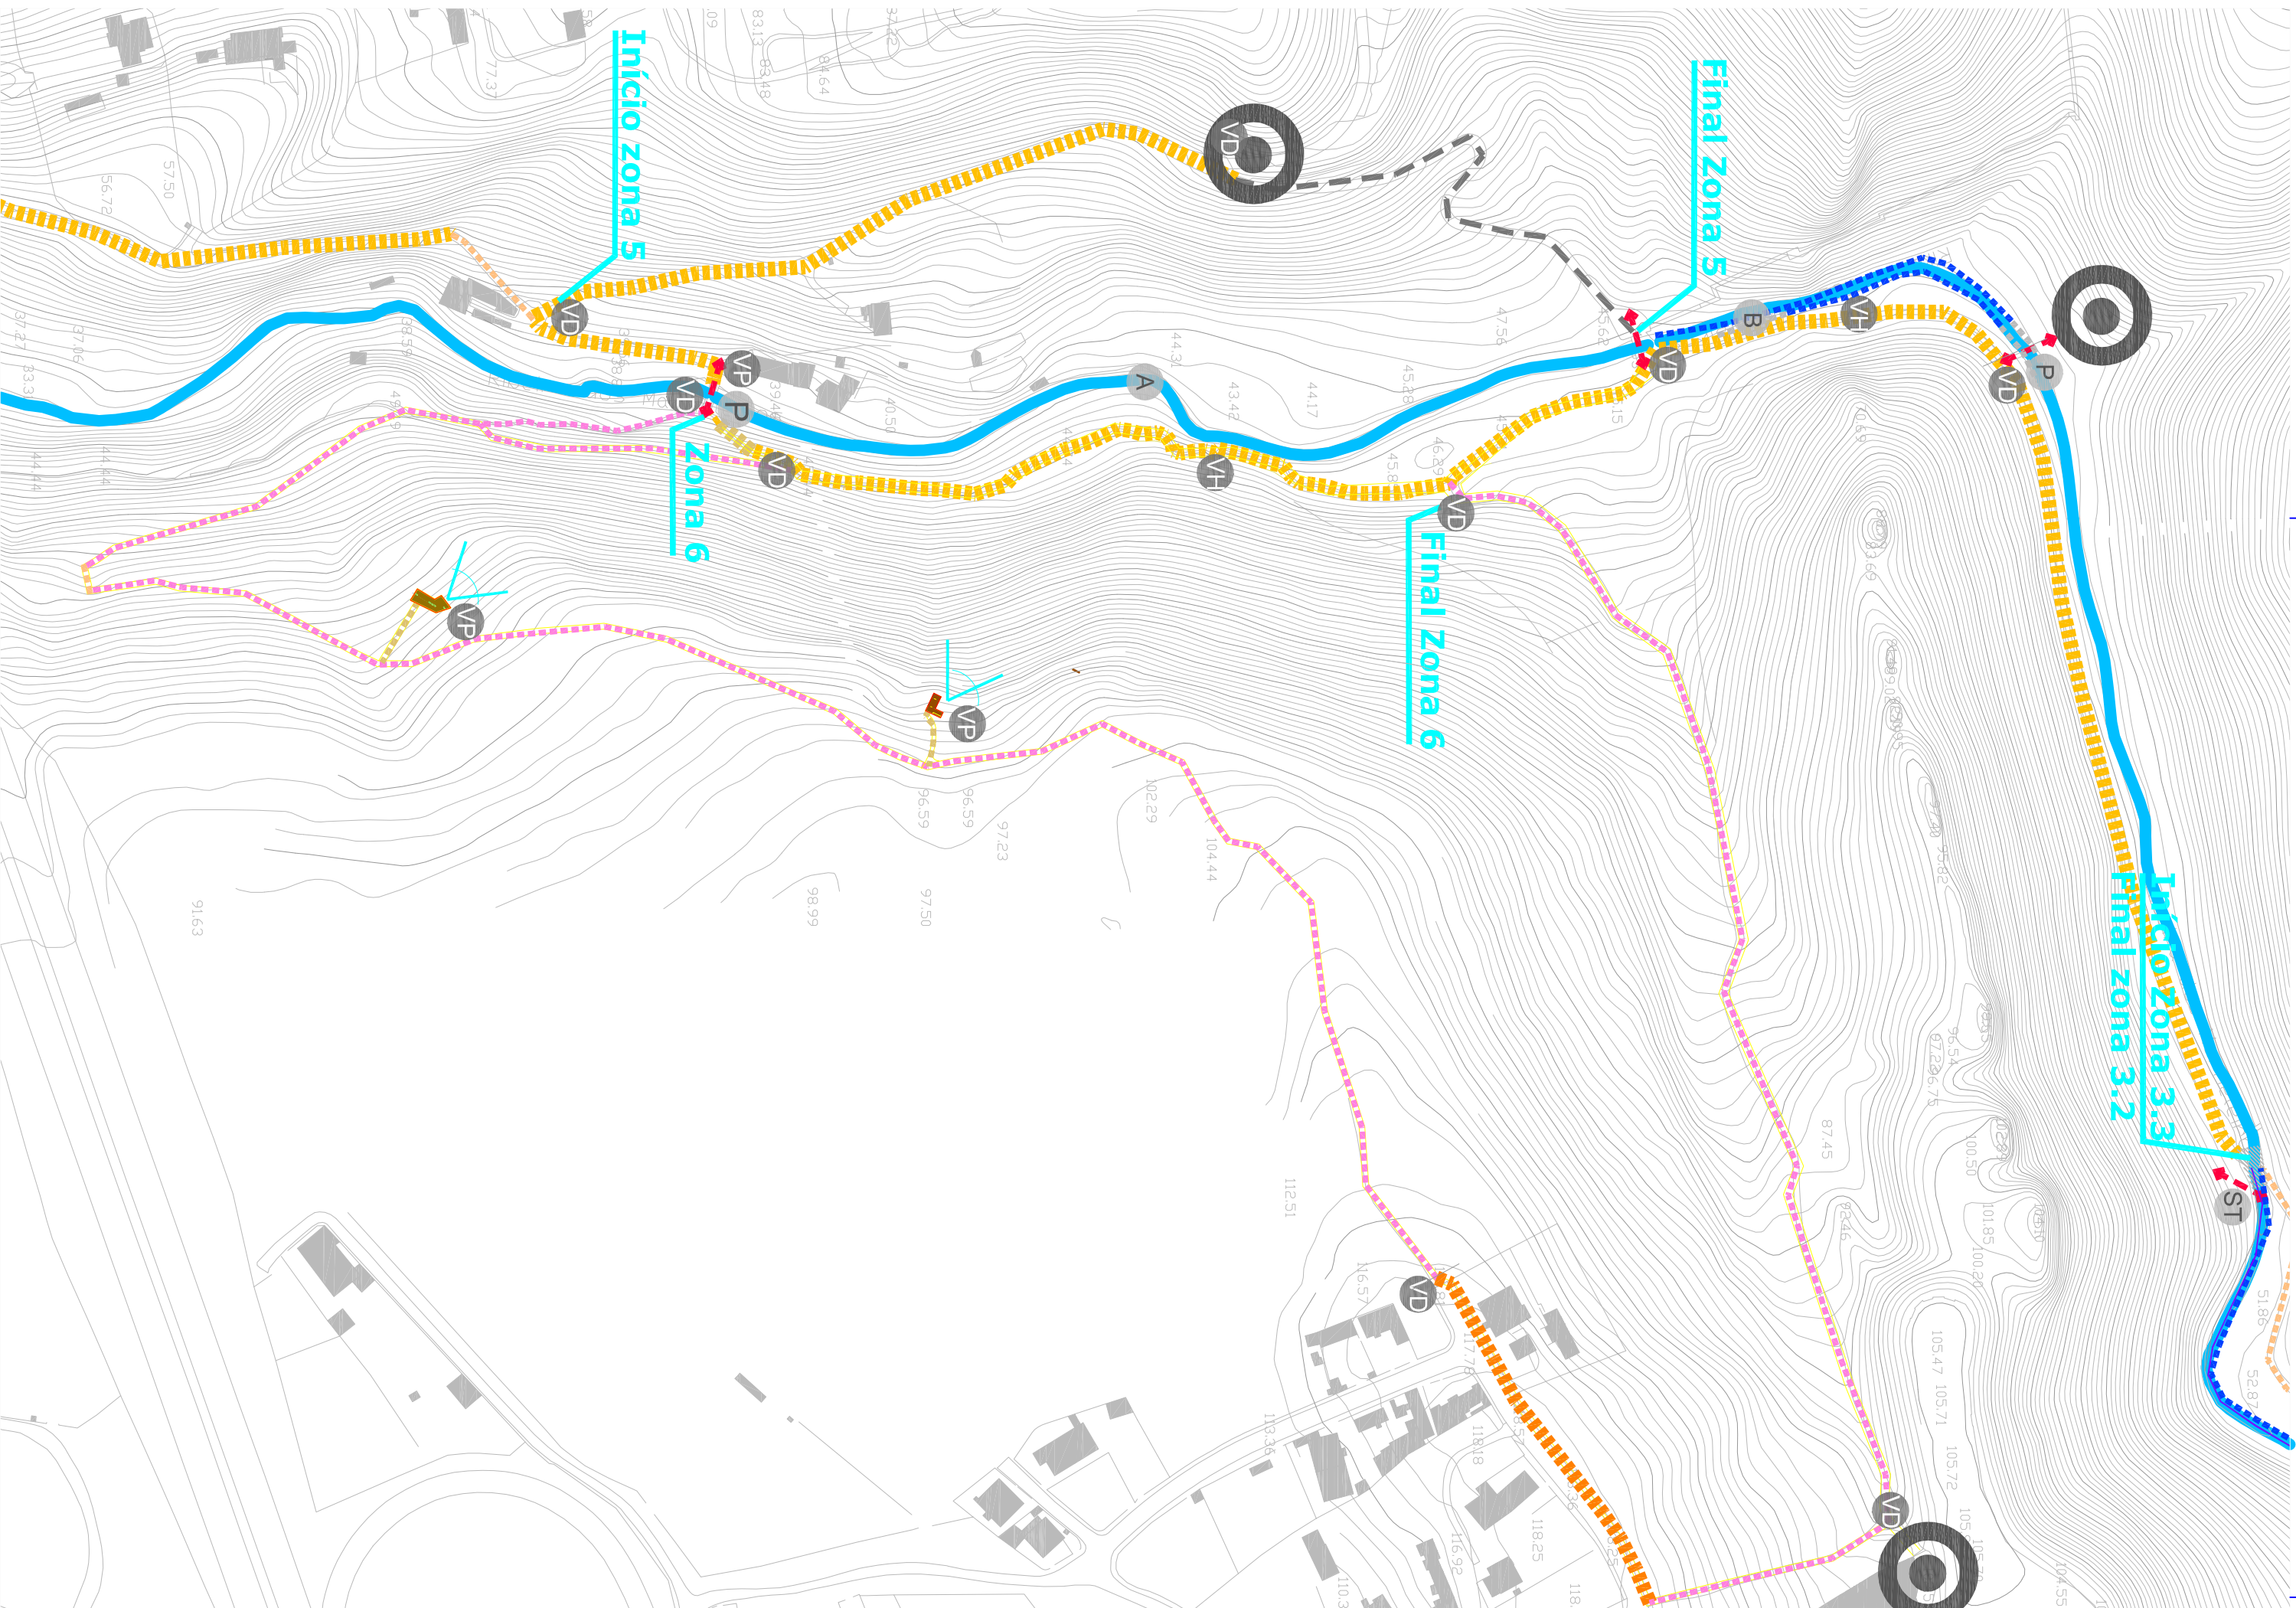

Planta de localização (1:2 000)

Projeto: Título da Ribeira das Vinhas (Fase 3) Título: Plano Geral	Orientação: Norte	Equipa projectista: José Melo, José Romana & Bruno Ribeiro Pinto
	Data: 06/2019 Número: DNE-PD-PG03-V1	