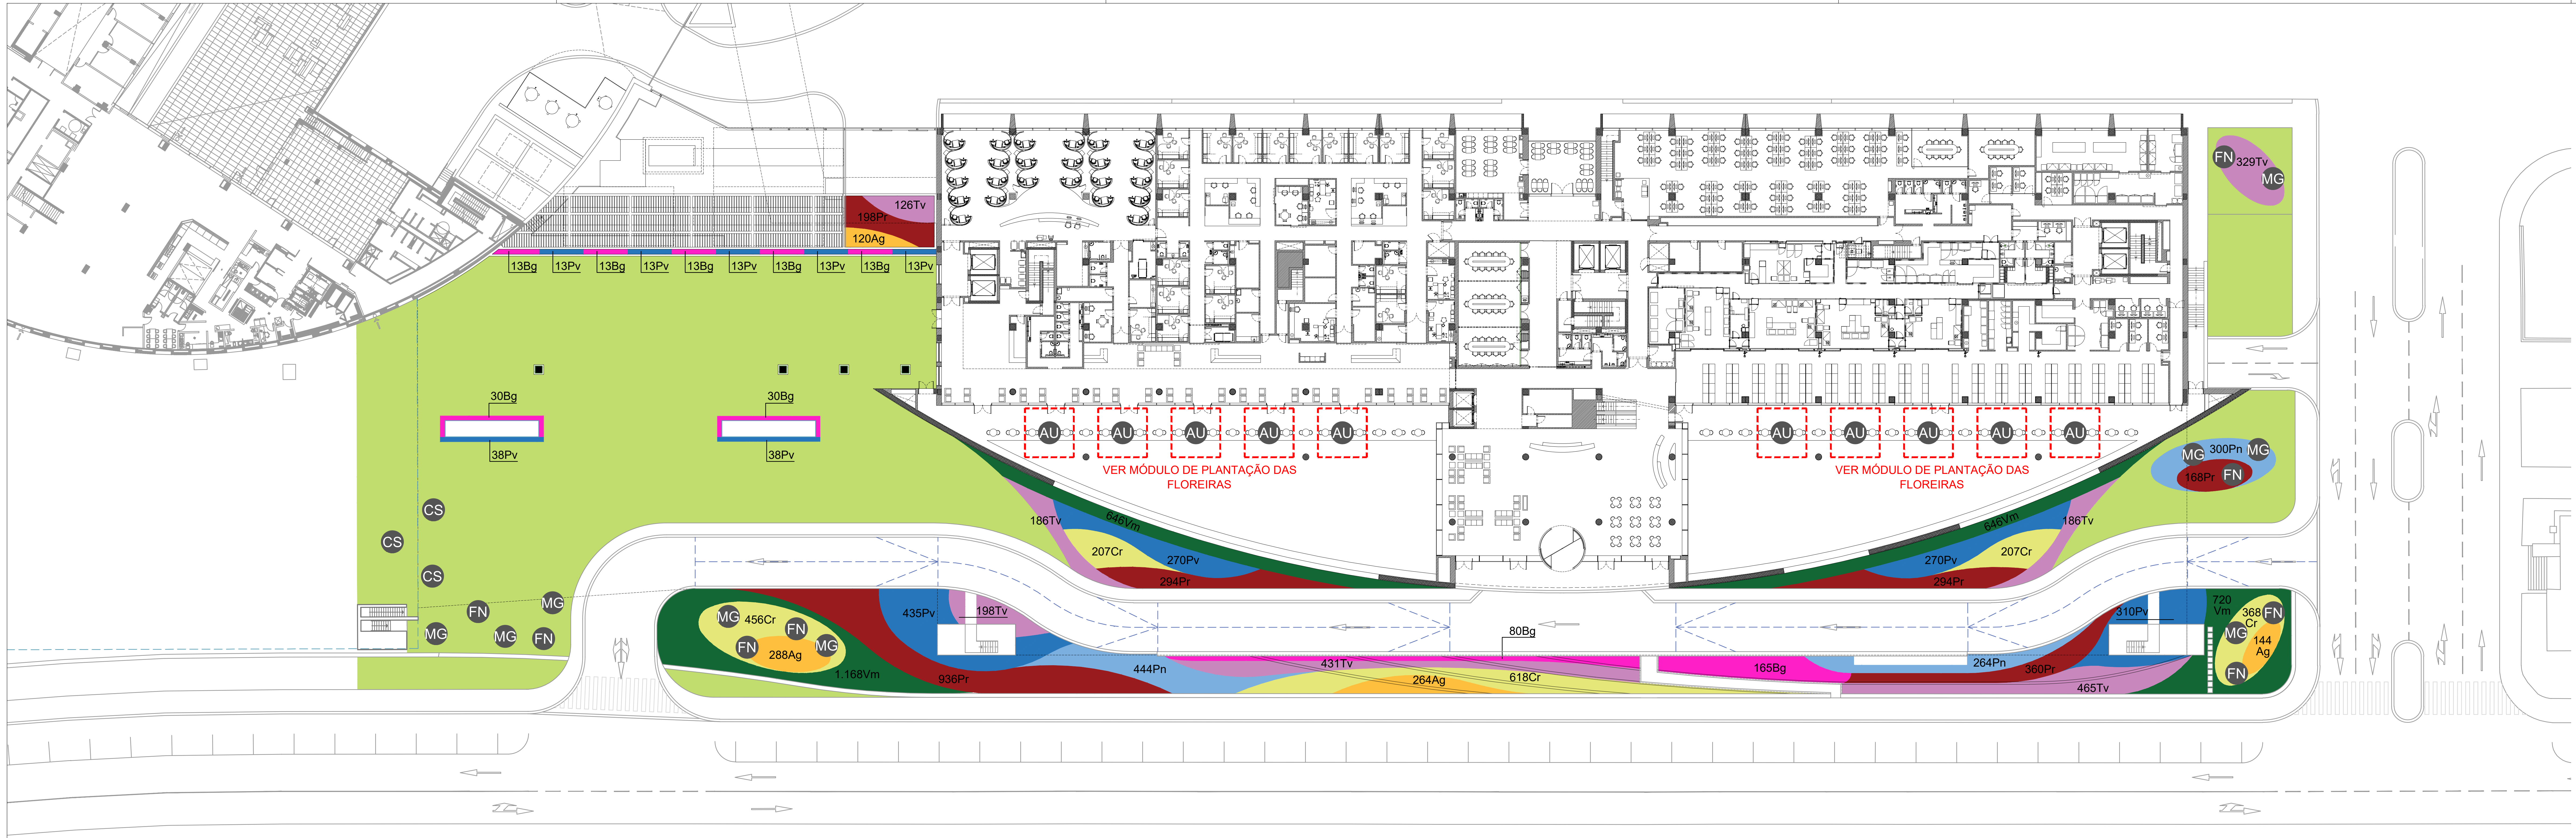

PLANTA DE IMPLANTAÇÃO (PISO 0)

ÁRVORES

- AU Arbutus unedo
- CS Ceratonia siliqua
- FN Ficus nitida
- MG Magnolia grandiflora

SUBARBUSTOS E HERBÁCEAS

- Ag Agapanthus africanus (flor branca)
- Bg Bougainvillea glabra ´Mini Thai´
- Cr Coprosma repens 'Lemon Lime'
- Pr Pennisetum setaceum 'Rubrum'
- Pv Phormium tenax ´Variegata´
- Pn Pittosporum tobira 'Nana'
- Rp Rosmarinus officinalis 'Prostratus'
- Tv Tulbaghia violacea 'Variegata'
- Vm Vinca minor

REVESTIMENTO

- relvado

FLOREIRAS NO INTERIOR DO EDIFÍCIO MÓDULO DE PLANTAÇÃO

AU 16Rp

Fundação Champalimaud

SACHIN AGSHIKAR ARCHITECT

HDR

VANDERWEIL

João Nuno Laranjo Arquitectos

PM7 PROJECT MANAGEMENT

LNM engenharia civil

COPRENG

Campo d'Água Engenharia e Gestão, Lda.

Fer 2 Fire Consultoria & Projecto

SOFIA RAIMUNDO arquitectura paisagista

SKINDE FACADE ENGINEERING CONSULTANTS

BOTTON-CHAMPALIMAUD PANCREATIC CANCER CENTRE

ARQUITECTURA PAISAGISTA

PROPRIETÁRIO
FUNDAÇÃO D. ANNA DE SOMMER CHAMPALIMAUD E DR. CARLOS MONTEZ CHAMPALIMAUD

EXECUÇÃO

LOCAL
AVENIDA DE BRASÍLIA, DOCA DE PEDROUÇOS, LISBOA

DATA
AGOSTO_2021

PEÇAS
PLANO DE PLANTAÇÃO

ESCALA
1:500

REVISÃO
005

DESENHOU
Sofia Raimundo . Arquitecta Paisagista

A ARQUITECTA
Sofia Raimundo - APAP 368

FOLHA Nº
01.AP.08