


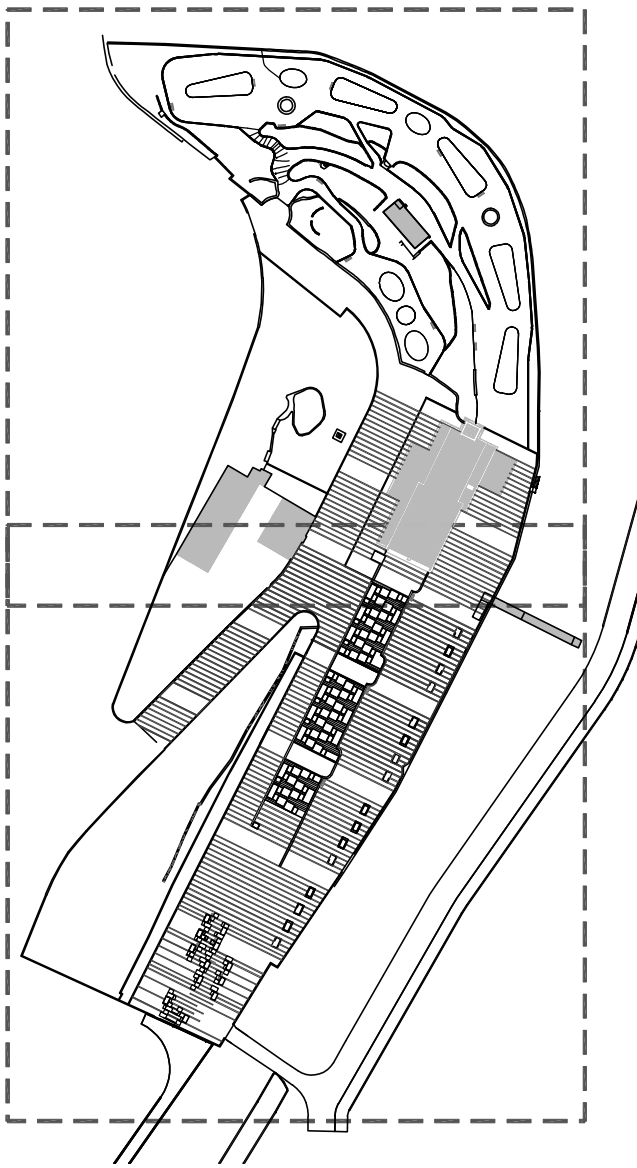


- Demolições:
- Muros
 - Escadas
 - Pavimento betuminoso
 - Pavimento em calçada
 - Pavimento em blocos de betão
 - Lancis
 - Vedações
 - Bancos
 - Dissuasores
- Áreas a desmatar
- Área com *Agapanthus* sp. a transplantar
- Árvores e arbustos a abater
- Toiças a cortar à superfície
- Árvores e arbustos existentes a manter

NOTA:

ANTES DO INÍCIO DOS TRABALHOS O EMPREITEIRO TEM A OBRIGATORIEDADE DE AFERIR A ESTABILIDADE DE TODOS OS MUROS EXISTENTES, BEM COMO GARANTIR TODAS AS MEDIDAS DE SEGURANÇA E MANUTENÇÃO DOS MESMOS DURANTE A EXECUÇÃO DOS TRABALHOS, NOMEADAMENTE DE ABATES DE ÁRVORES, ABERTURA DE CAIXAS PARA PAVIMENTOS E MOVIMENTOS DE TERRAS.




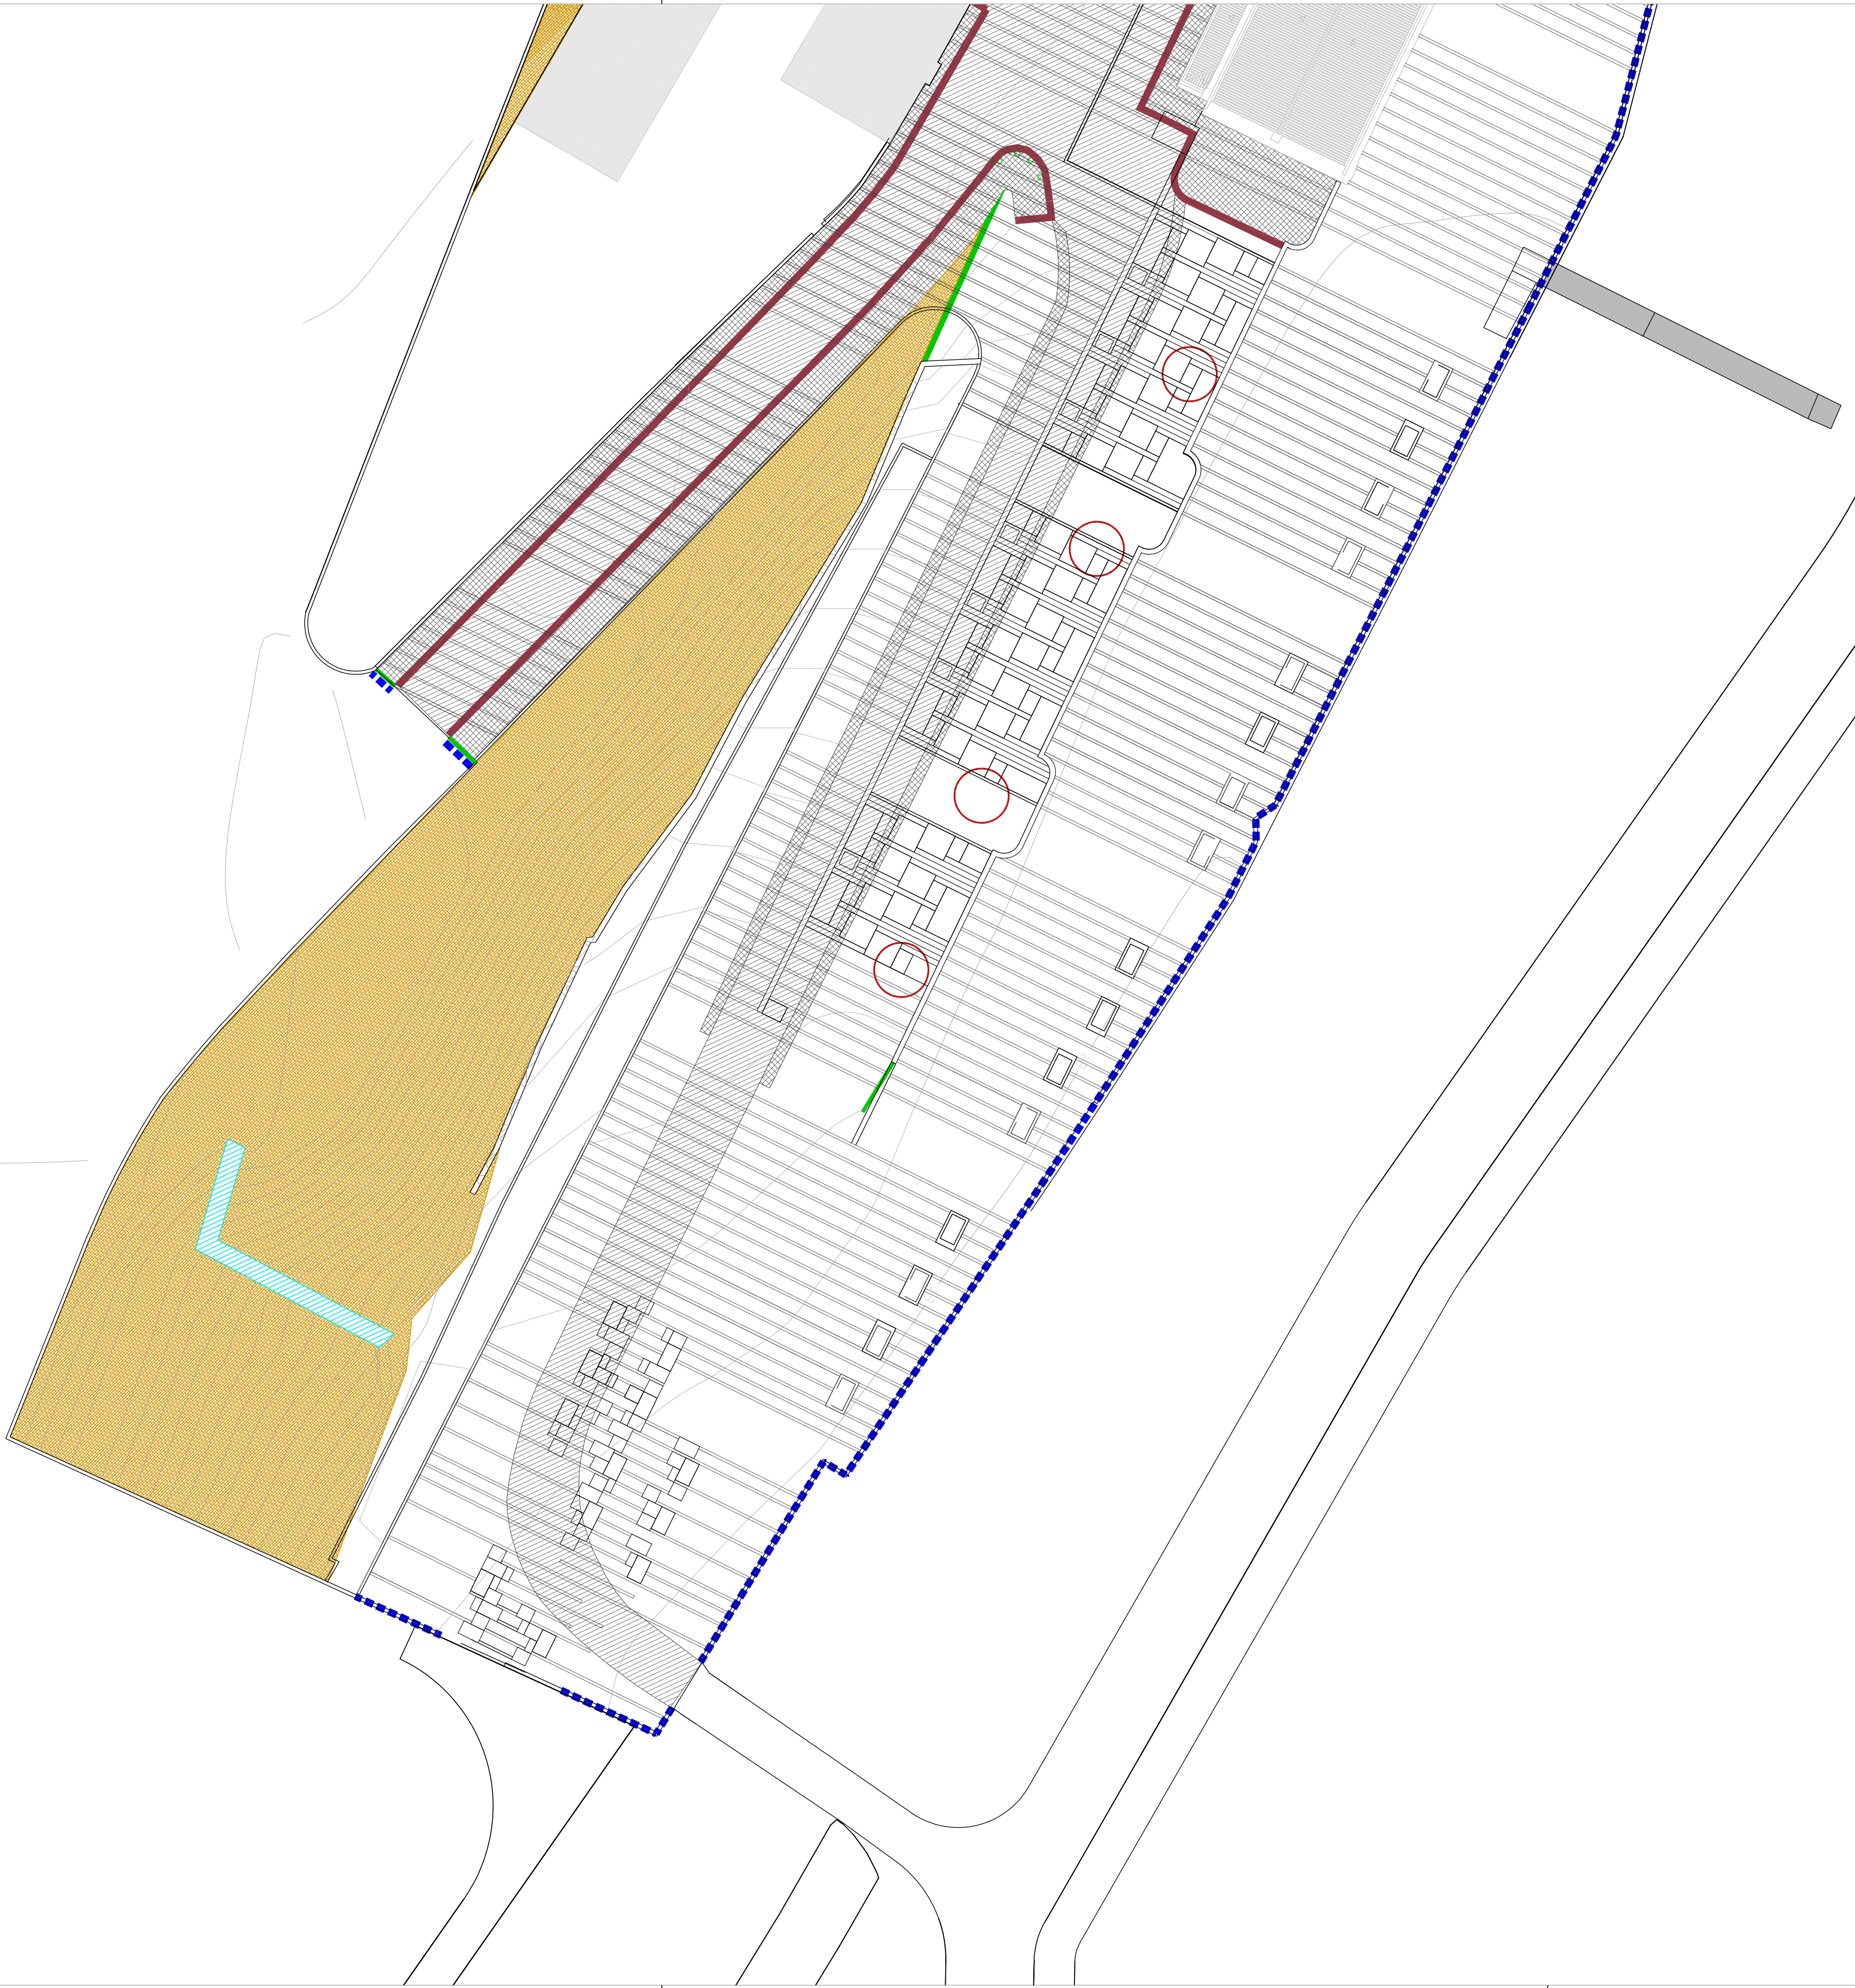

- Demolições:
- Muros
 - Escadas
 - Pavimento betuminoso
 - Pavimento em calçada
 - Pavimento em blocos de betão
 - Lancis
 - Vedações
 - Bancos
 - Dissuasores
- Áreas a desmatar
- Área com *Agapanthus* sp. a transplantar
- Árvores e arbustos a abater
- Toiças a cortar à superfície
- Árvores e arbustos existentes a manter

NOTA:

ANTES DO INÍCIO DOS TRABALHOS O EMPREITEIRO TEM A OBRIGATORIEDADE DE AFERIR A ESTABILIDADE DE TODOS OS MUROS EXISTENTES, BEM COMO GARANTIR TODAS AS MEDIDAS DE SEGURANÇA E MANUTENÇÃO DOS MESMOS DURANTE A EXECUÇÃO DOS TRABALHOS, NOMEADAMENTE DE ABATES DE ÁRVORES, ABERTURA DE CAIXAS PARA PAVIMENTOS E MOVIMENTOS DE TERRAS.

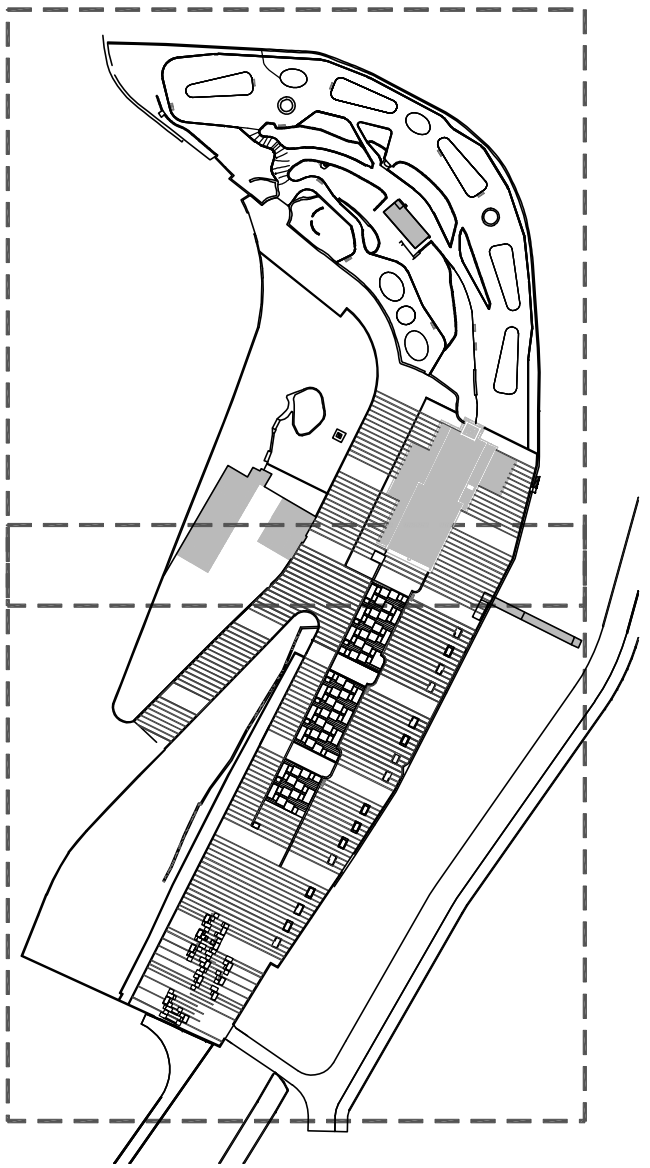

C	M	O	PROC. 18 / DPE / 2021
DPE		FOLHA Nº 0136	

LandPlan
território · paisagem · arquitectura

Câmara Municipal de Oeiras

DPE
Departamento de Paisagem Especial e Reabilitação Urbana


DIRECTOR DE DEPARTAMENTO
Pedro Gentil Carrilho, arq.º

CHEFE DE DIVISÃO DPE
Patrícia Fernandes, arq.º

PROJECTO Requalificação do Jardim e Envolvente do Santuário de Nossa Senhora da Conceição da Rocha, Carnaxide	
FASE PROJECTO DE EXECUÇÃO	GESTOR DE PROCESSO Margarida Queilhas, arq.º pais
ESPECIALIDADE ARQUITECTURA PAISAGISTA	PROJETISTA DA ESPECIALIDADE
TITULO PLANTA DE TRABALHOS PRÉVIOS	DESENHADOR
OBSERVAÇÕES Todas as medidas devem ser verificadas no local da obra	PROCESSO SUBSTITUIÇÃO ESCALA 1/250 DATA 25.06.2020
DESIGNO Nº 00B	



RESERVADOS OS DIREITOS DE AUTORIA DE ACORDO COM A LEGISLAÇÃO EM VIGOR

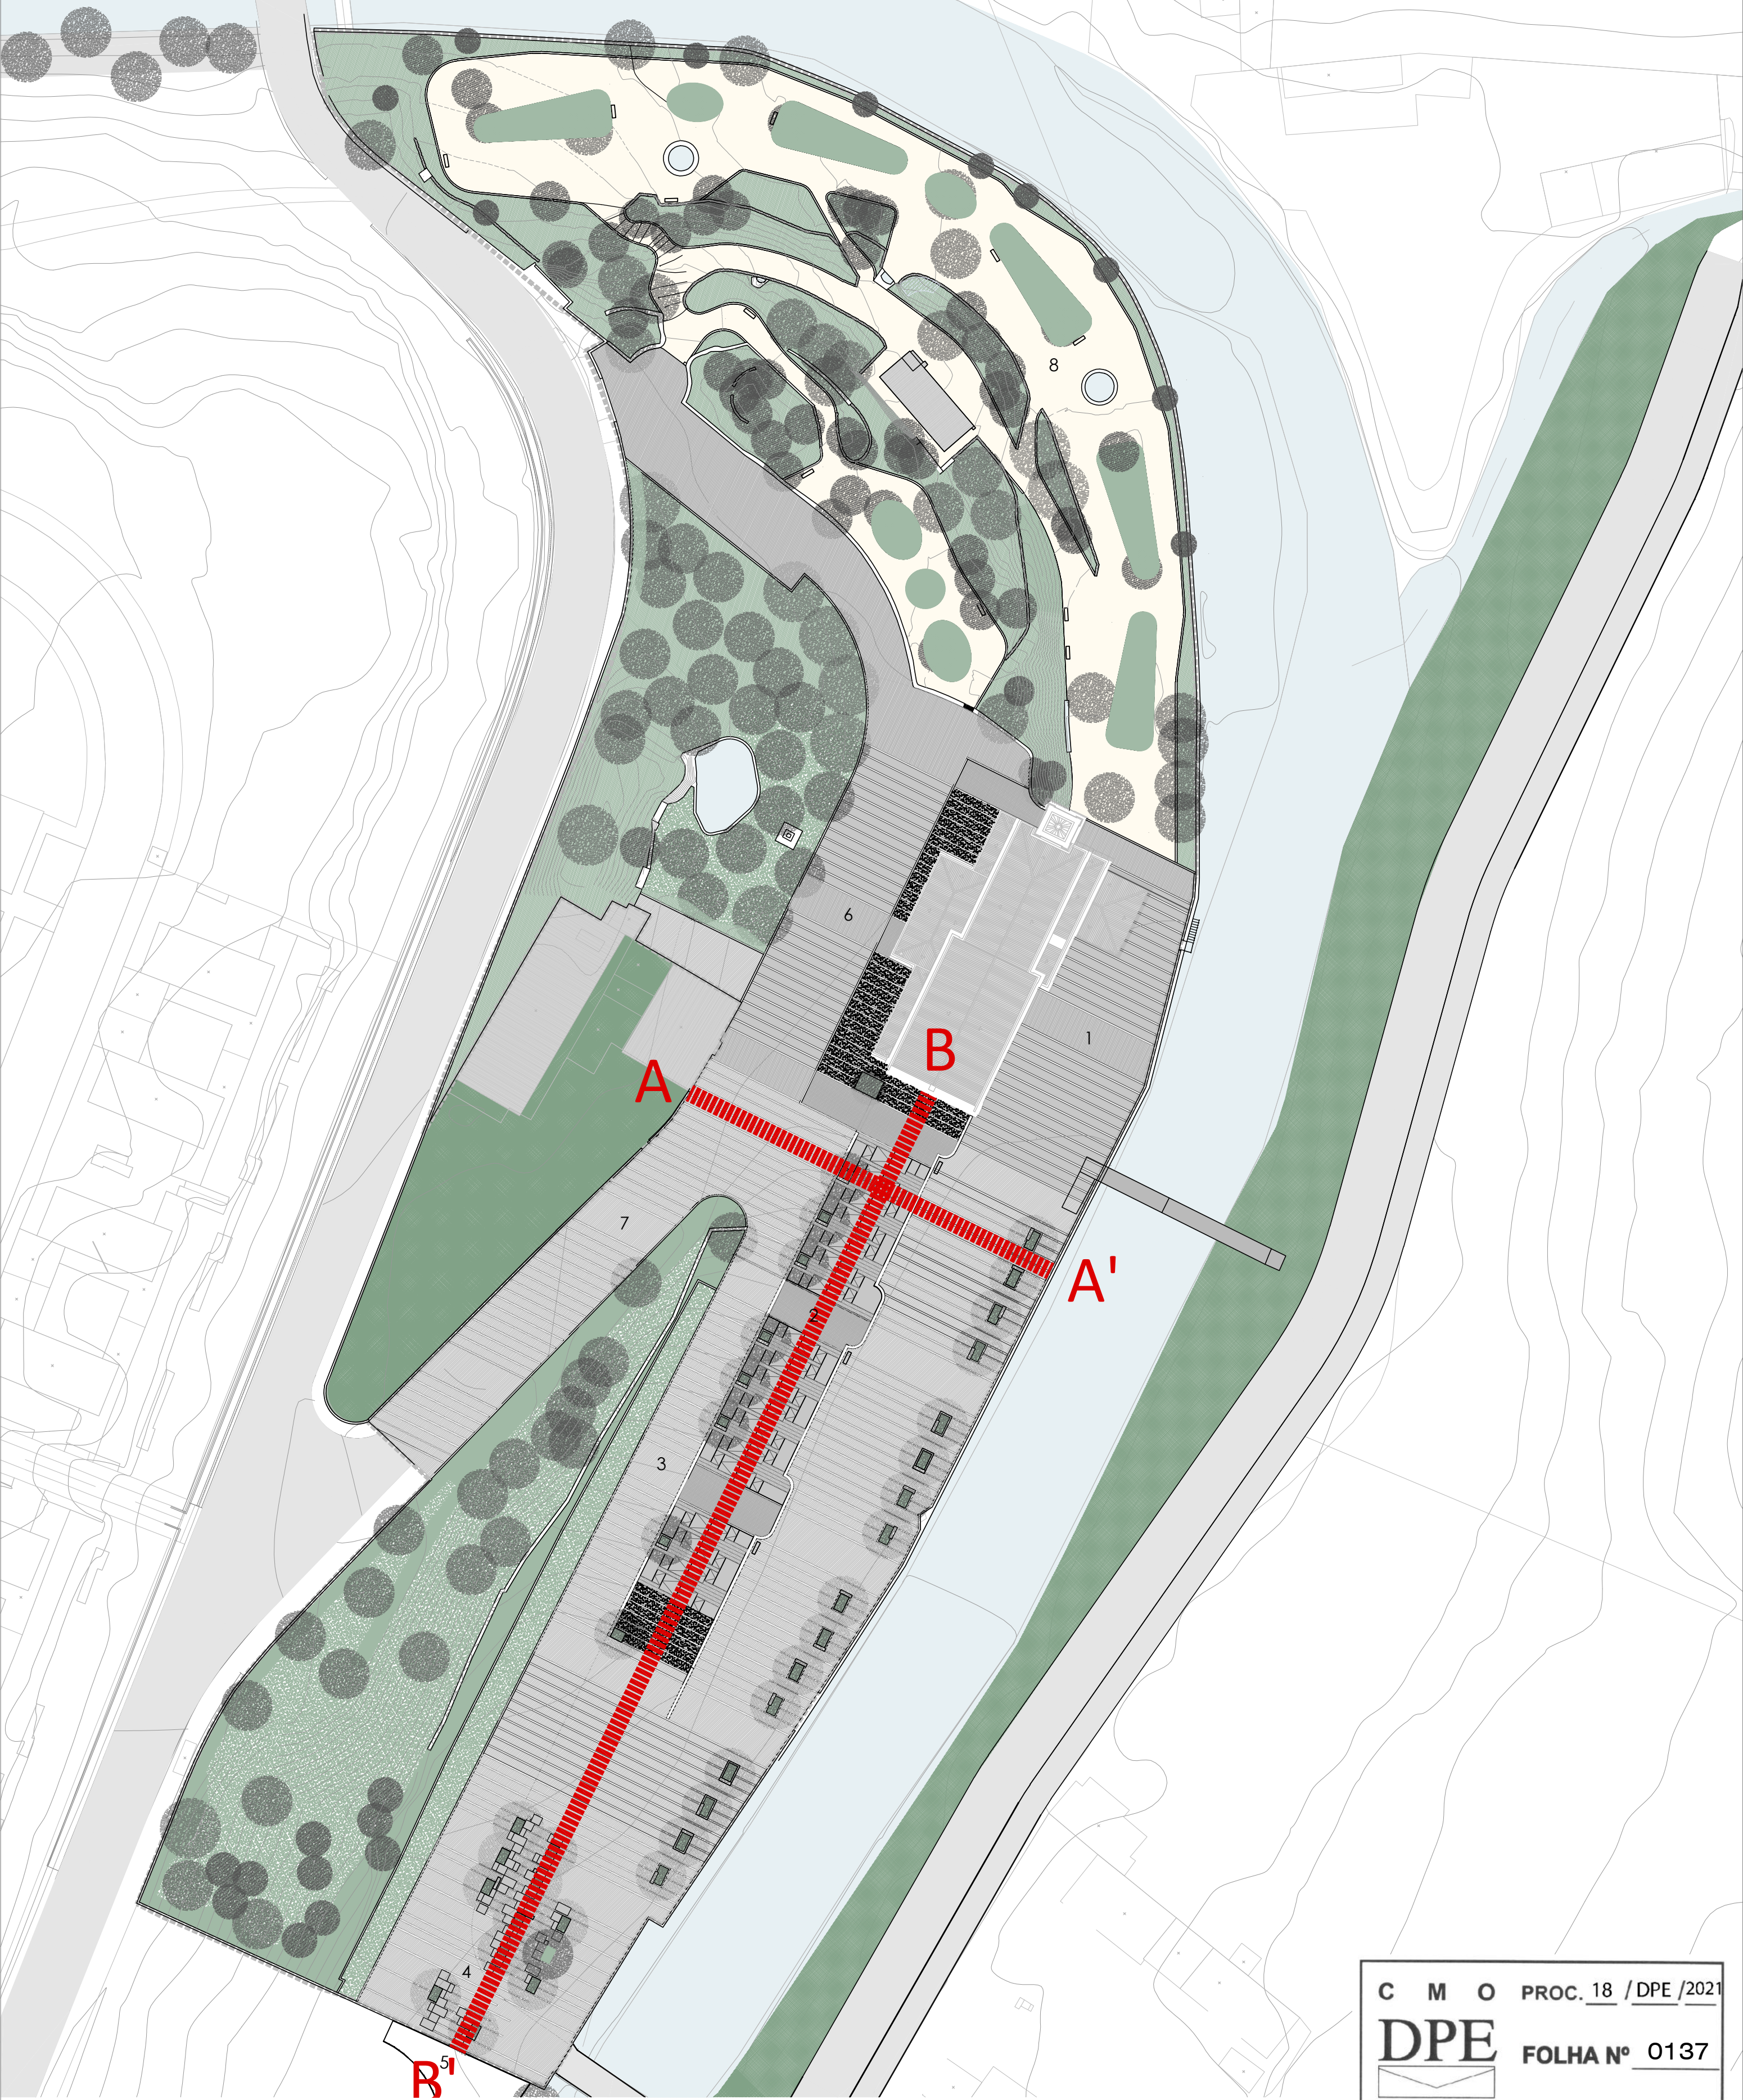

C M O

PROC. 18 / DPE / 2021

DPE

FOLHA Nº 0137

- 1

Plataforma de Entrada na Capela da Gruta
- 2

Escadaria/rampas de acesso à Igreja
- 3

Rampa automóvel
- 4

Praça de Entrada
- 5

Chegada do Percurso EVA
- 6

Praça e Jardim do Lago de Cima
- 7

Acesso a partir do exterior
- 8

Jardim da Rocha

Limite de Intervenção

LandPlan

território . paisagem . arquitectura

planos essenciais

essential plans

Câmara Municipal

de Oeiras

DPERO

Departamento de

Projectos Especiais

e Reabilitação Urbana

DIRECTOR DE DEPARTAMENTO

Pedro Gentil Carrilho, arq.º

CHEFE DE DIVISÃO DPE

Patrícia Fernandes, arq.ª

PROJECTO

Requalificação do Jardim e Envolvente do Santuário

de Nossa Senhora da Conceição da Rocha, Carnaxide

FASE

PROJECTO BASE

ESPECIALIDADE

ARQUITECTURA PAISAGISTA

TITULO

PLANO GERAL

OBSERVAÇÕES

Todas as medidas devem ser

verificadas no local da obra

GESTOR DE PROCESSO

ARQUITETO

Margarida Quelhas, arq.º pais

PROJETISTA DA ESPECIALIDADE

DESENHADOR

PROCESSO

SUBSTITUIÇÃO

ESCALA

1/500


DATA


Abril 2020

DESENHO Nº


01

RESERVADOS OS DIREITOS DE AUTOR DE ACORDO COM A LEGISLAÇÃO EM VIGOR

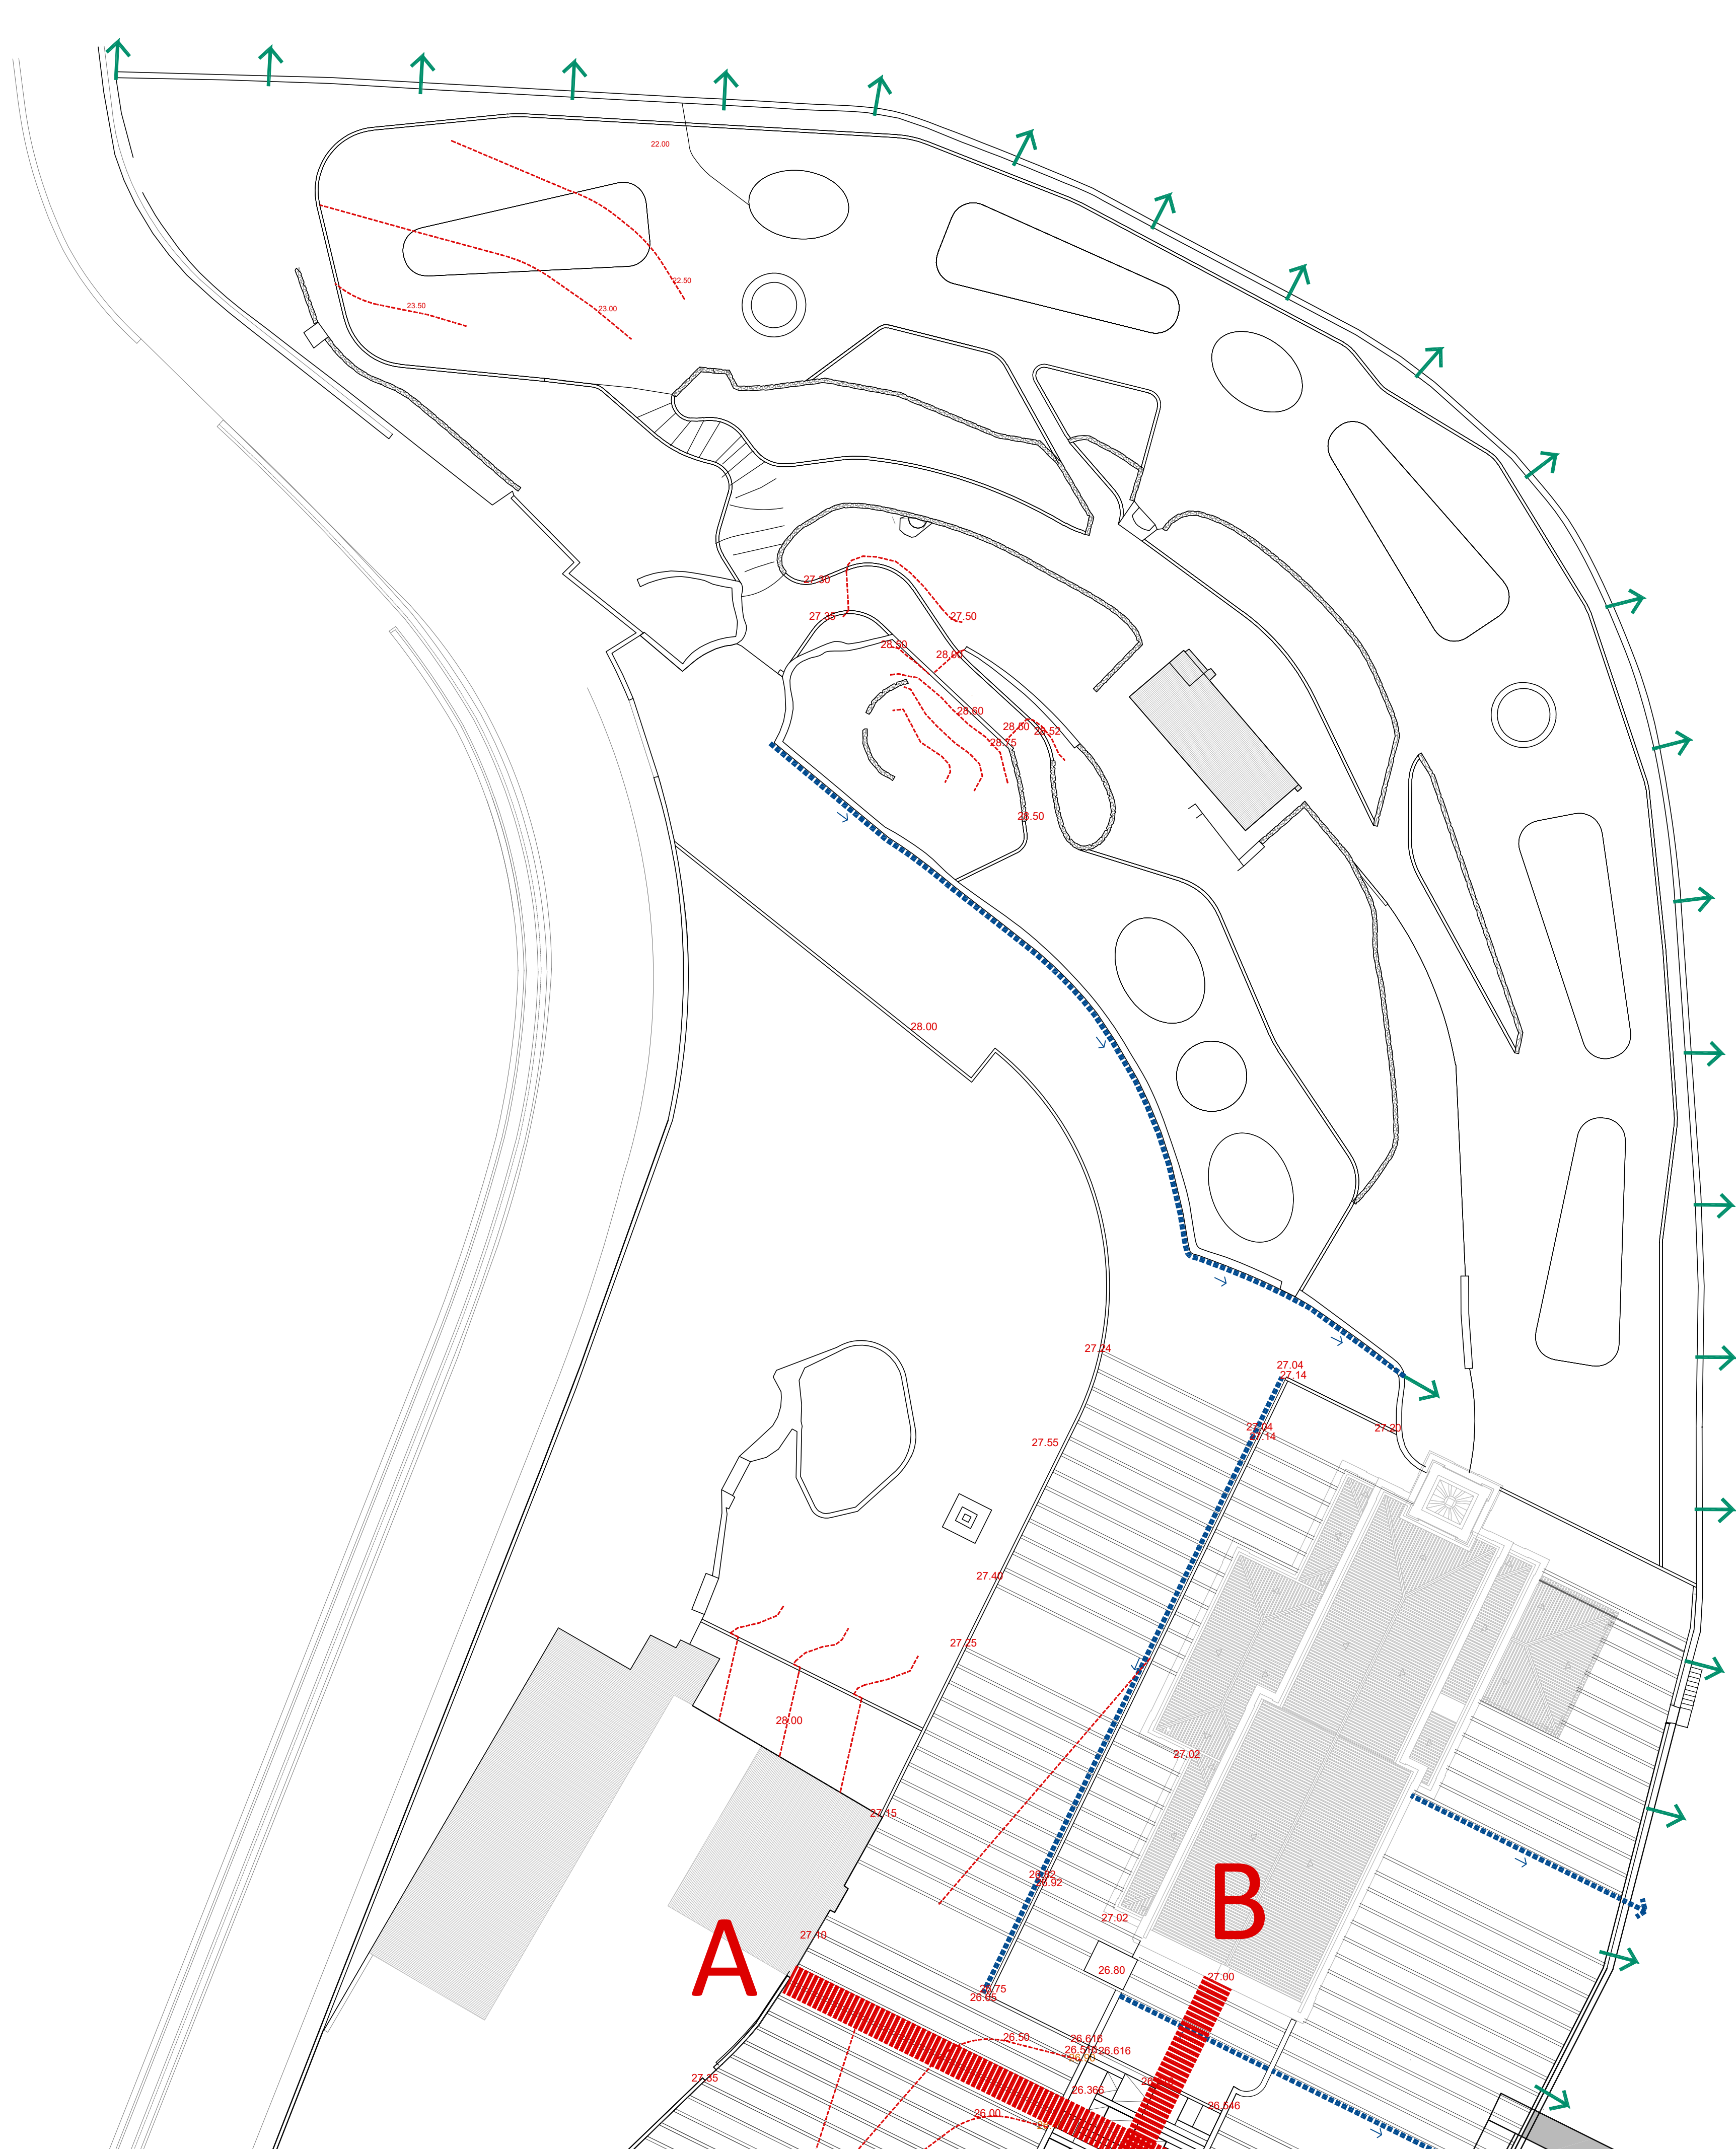


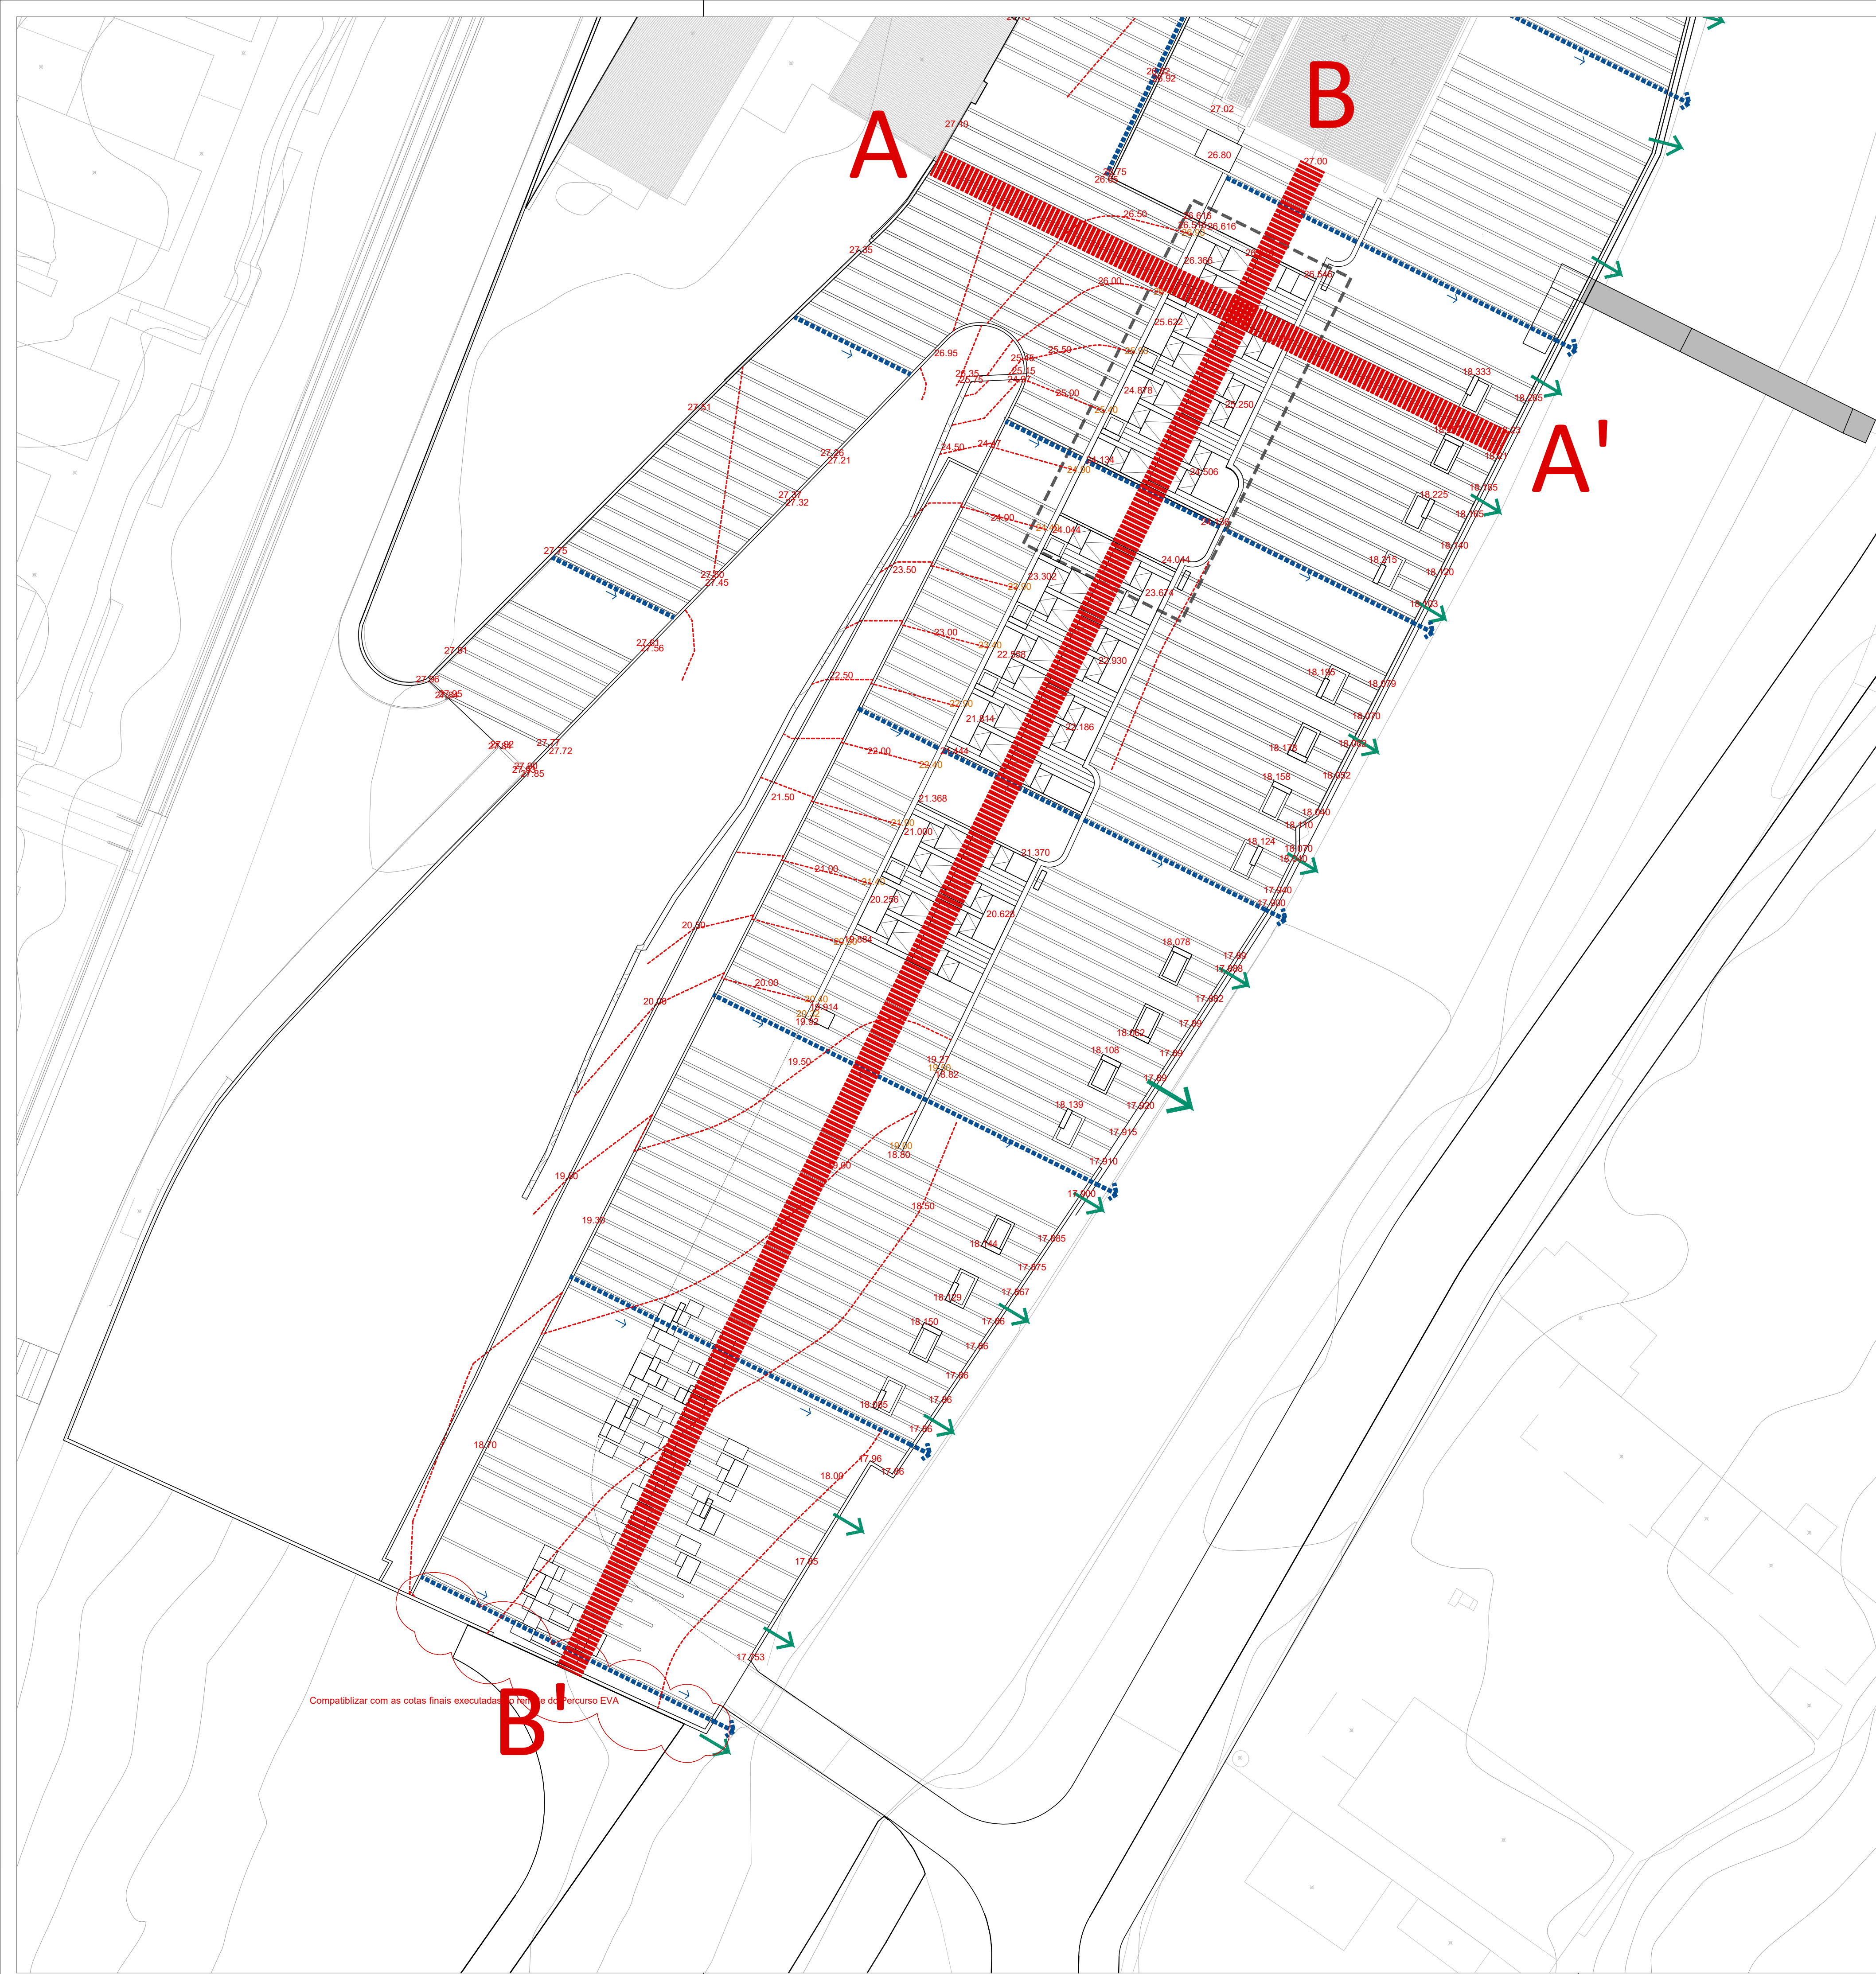


Compatibilizar com as cotas finais executadas no âmbito do percurso EVA

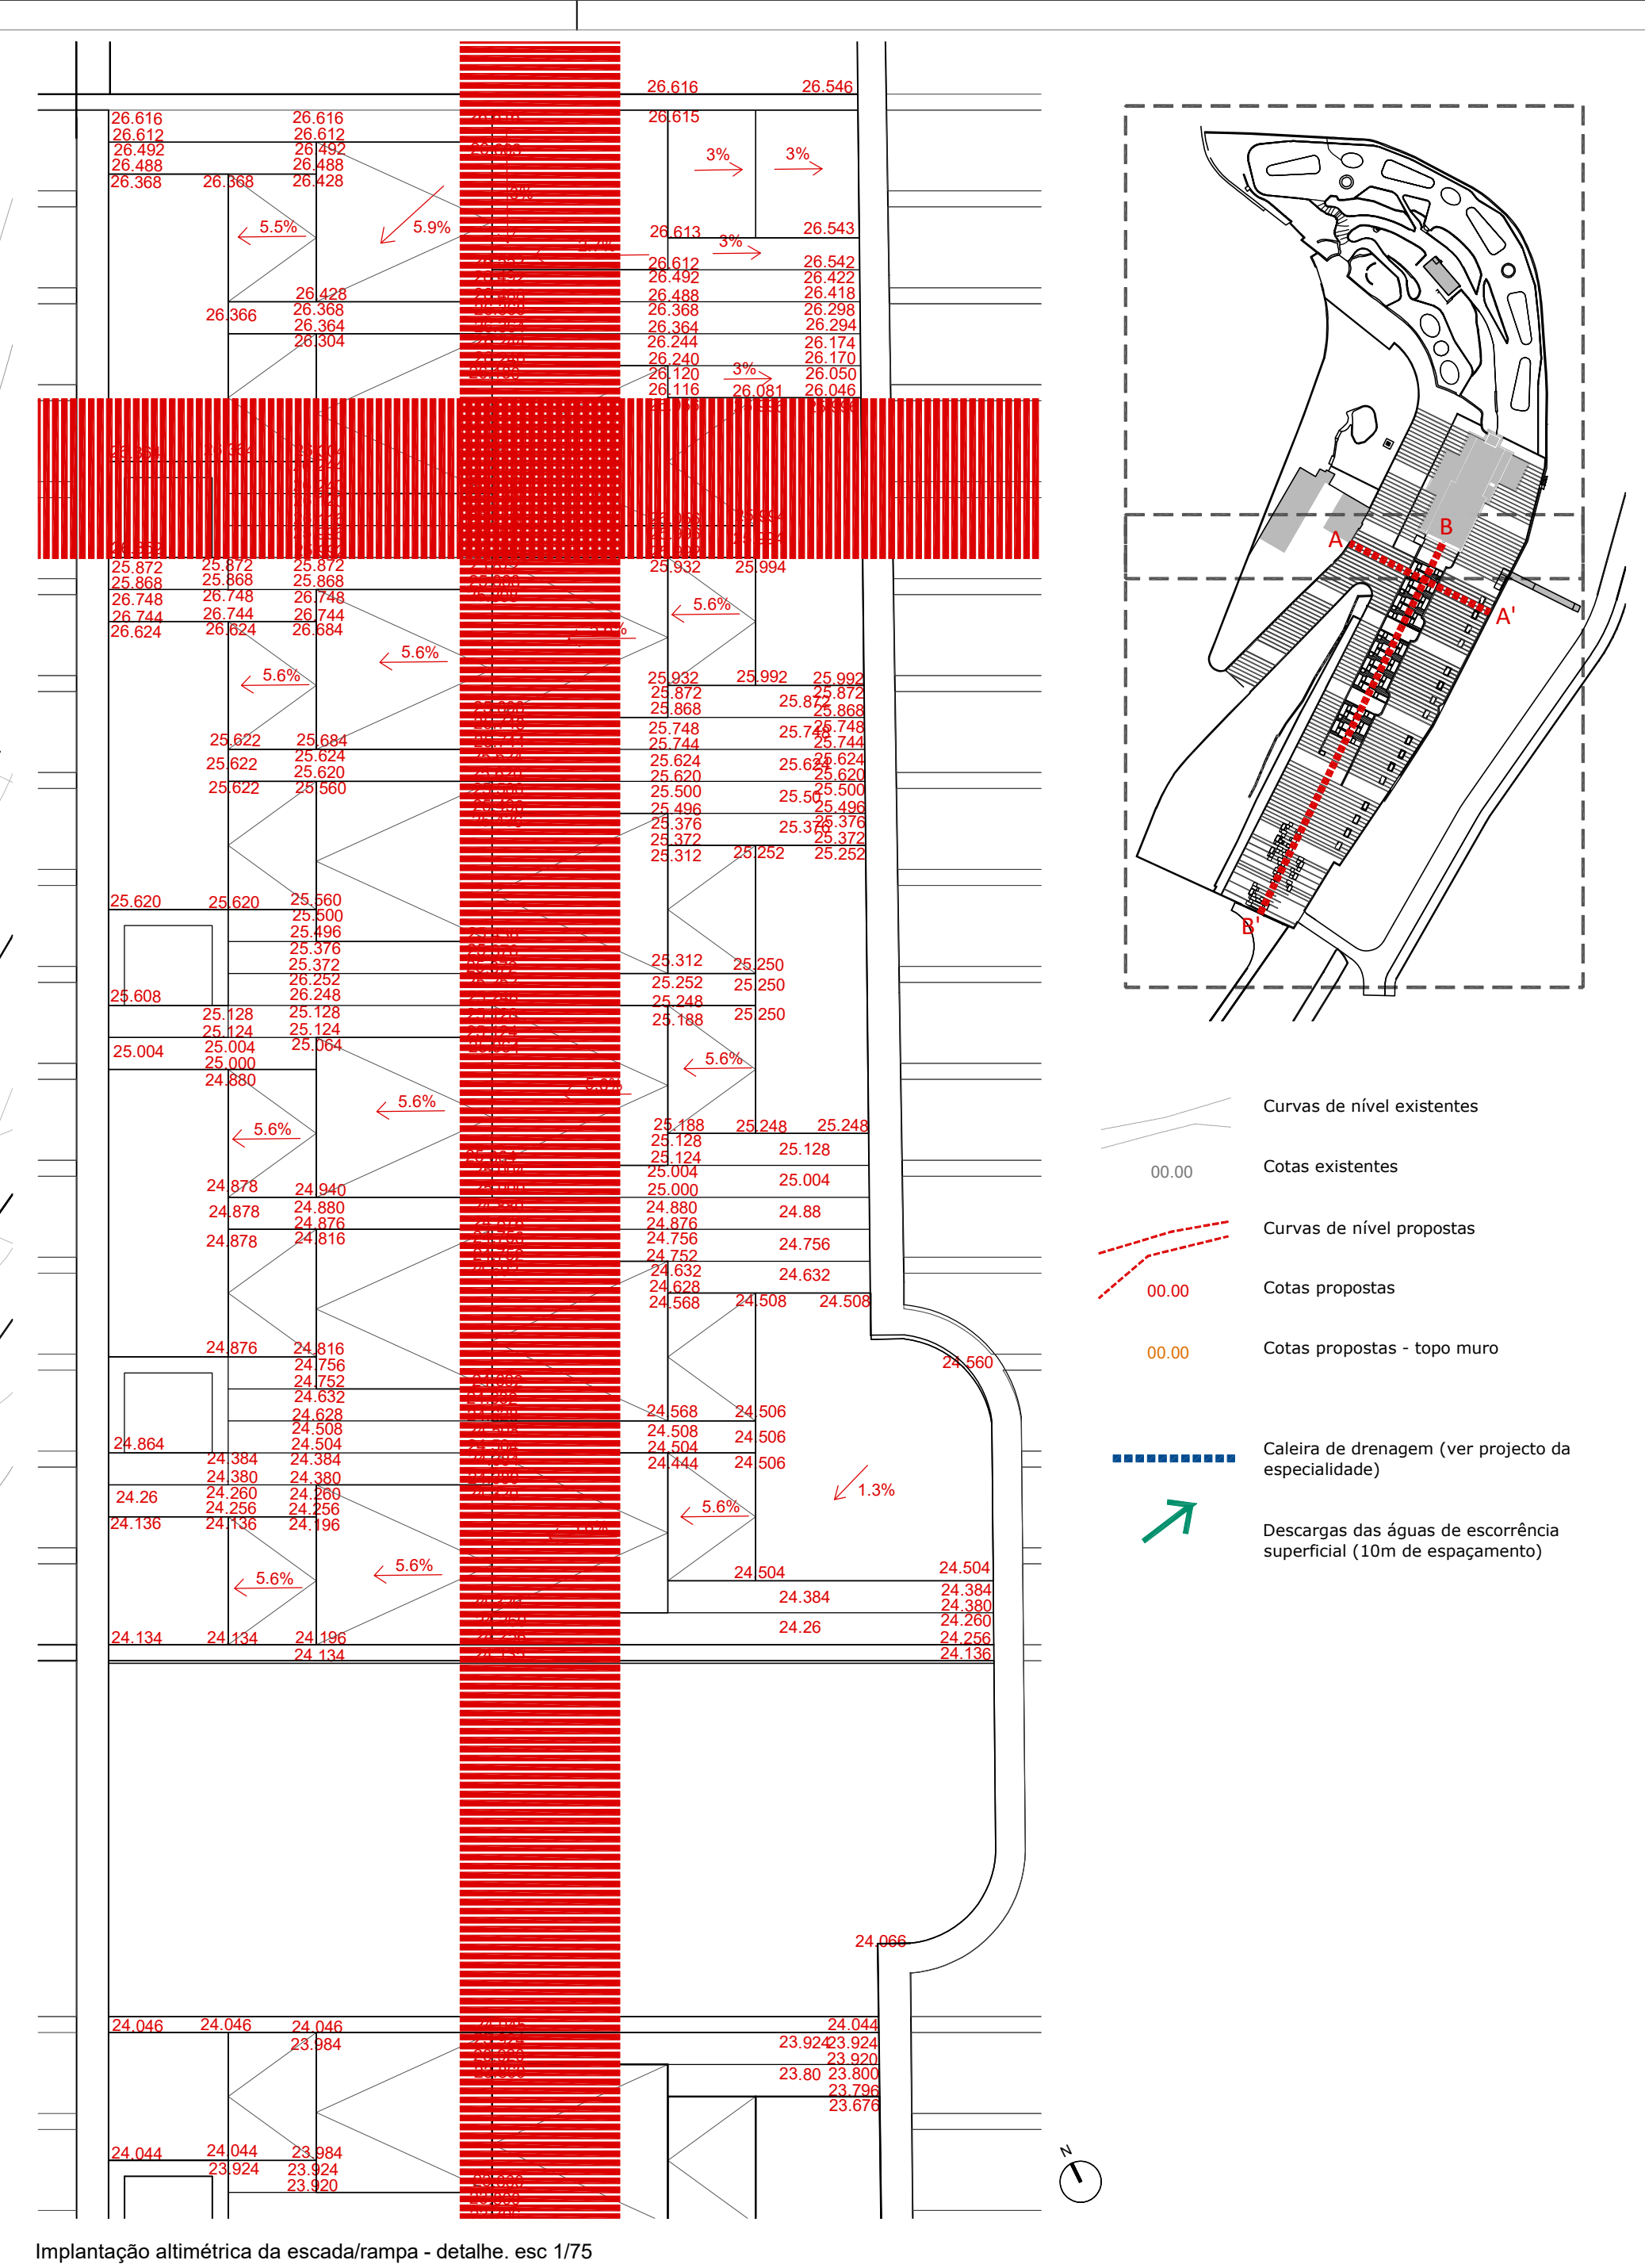


Implantação altimétrica da escada/rampa - detalhe, esc. 1/75

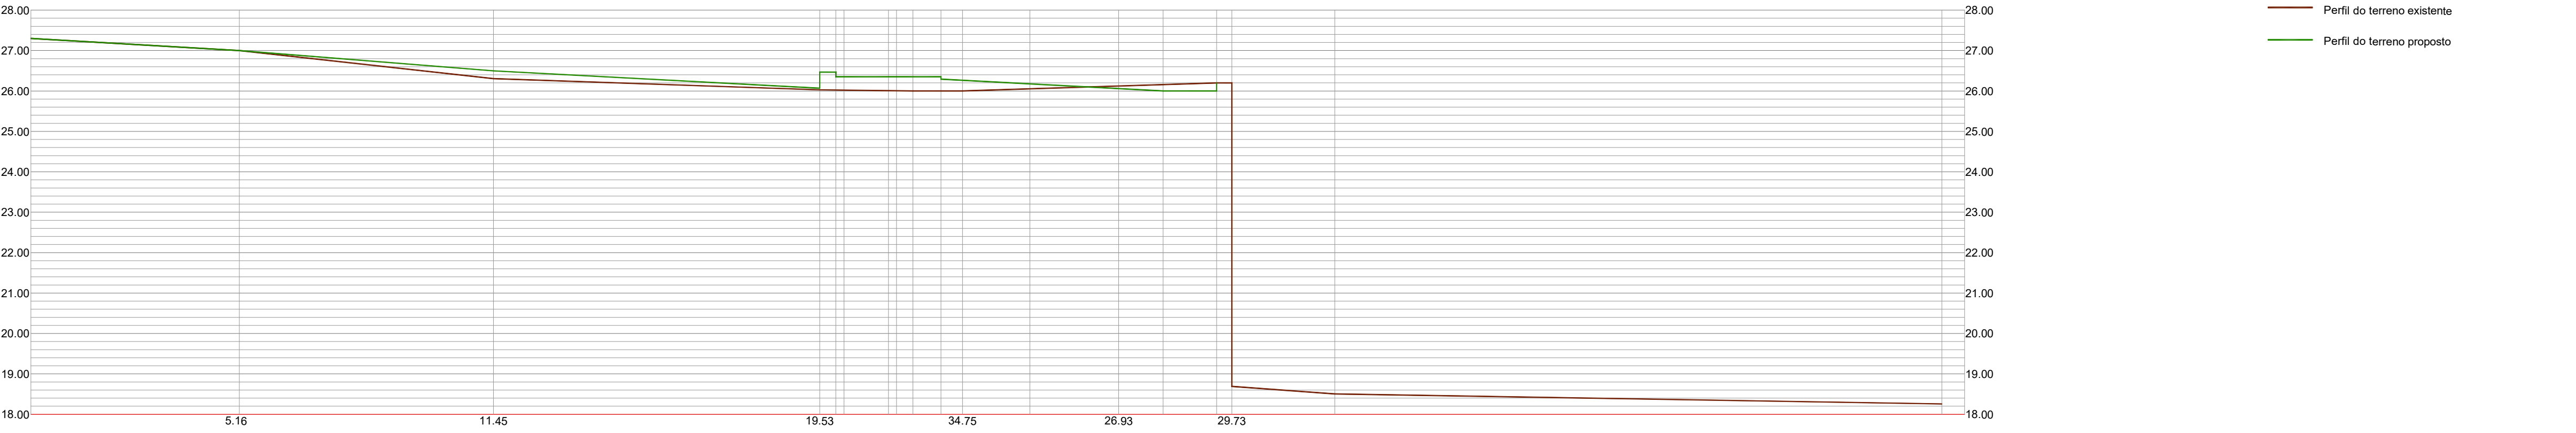


CORTE AA'

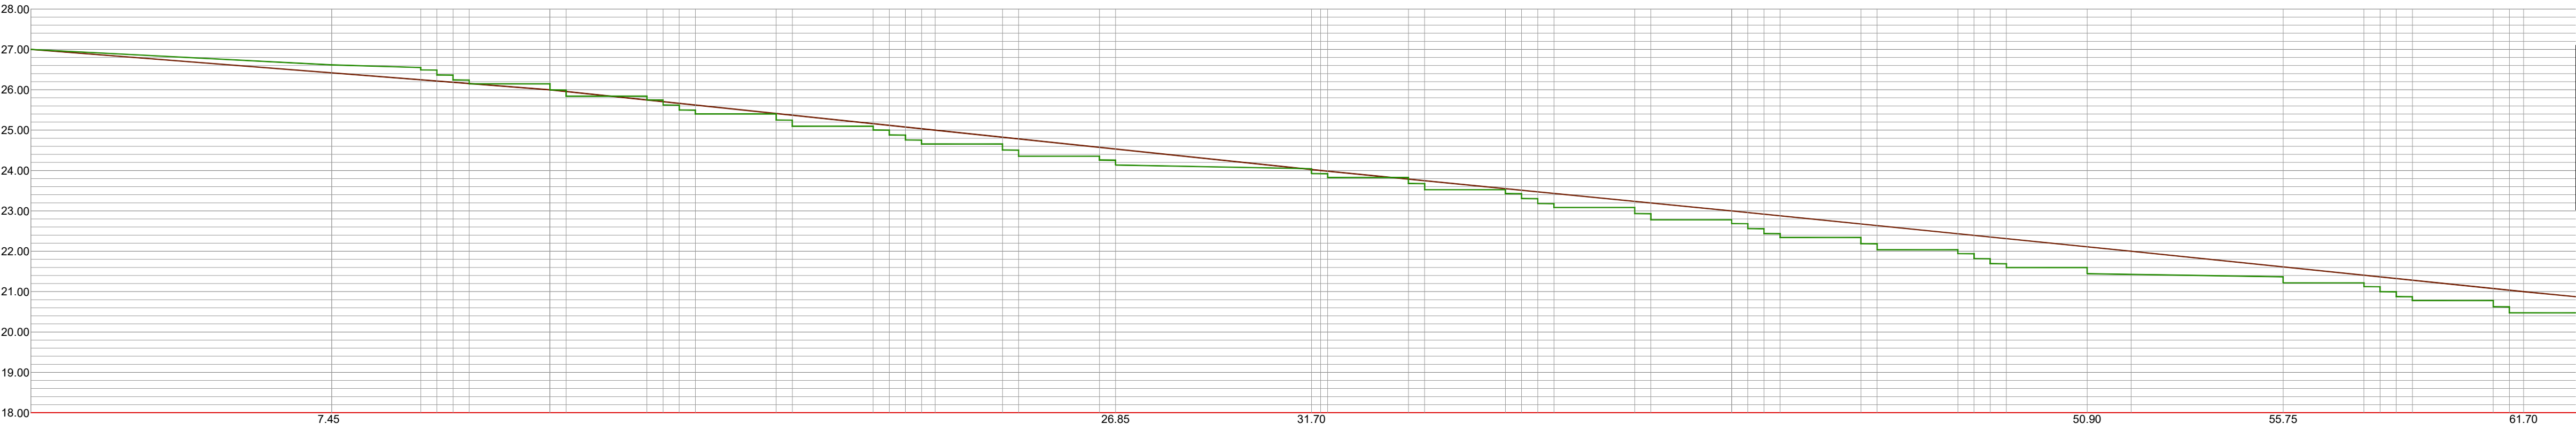

CORTE BB'_1/2

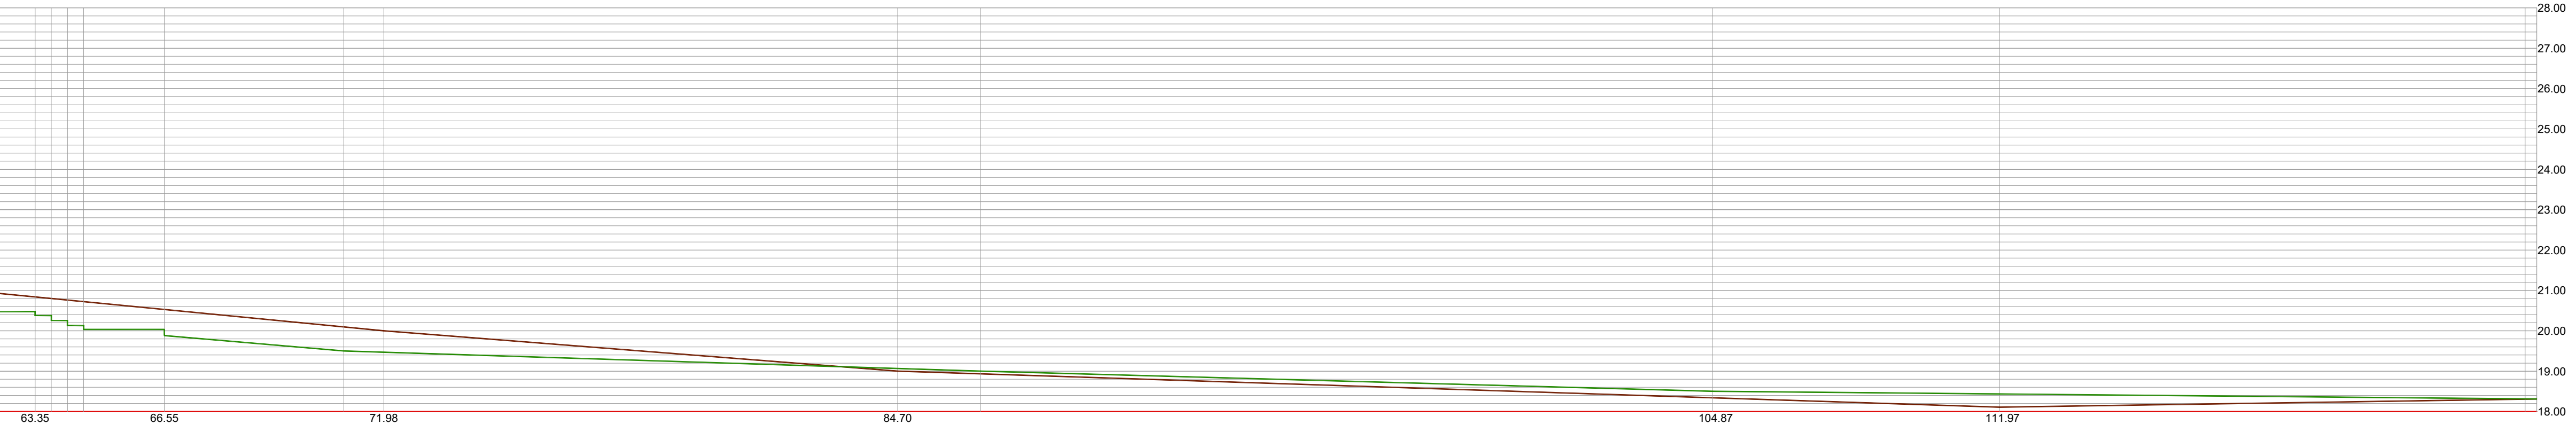

CORTE BB'_2/2

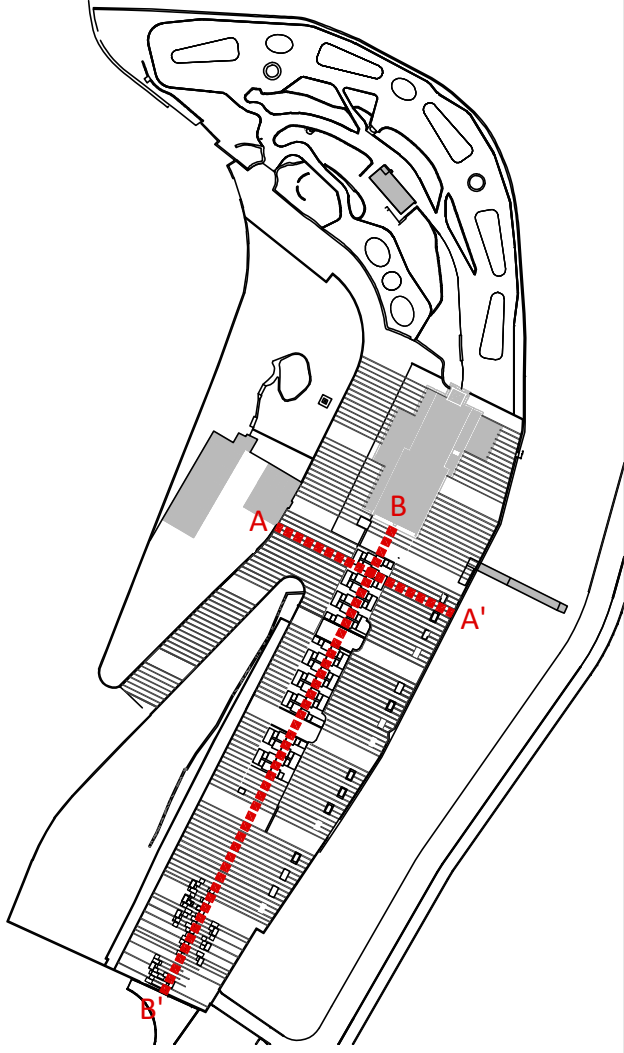

C M O

PROC. 18 / DPE / 2021

DPE

FOLHA Nº 0140



Câmara Municipal de Oeiras

DPE Departamento de Projectos Especiais e Reabilitação Urbana

DIRECTOR DE DEPARTAMENTO

Pedro Gentil Carrilho, arq.º

CHEFE DE DIVISÃO DPE

Patrícia Fernandes, arq.º

PROJECTO

Requalificação do Jardim e Envolvente do Santuário de Nossa Senhora da Conceição da Rocha, Camaxide

FASE

PROJECTO DE EXECUÇÃO

ESPECIALIDADE

ARQUITECTURA PAISAGISTA

TITULO

PLANTA DE IMPLANTAÇÃO ALTIMÉTRICA CORTES

OBSERVAÇÕES

Todas as medidas devem ser verificadas no local da obra

GESTOR DE PROCESSO

ARQUITETO

Margarida Quelhas, arq.º pais

PROJETISTA DA ESPECIALIDADE

DESENHADOR

PROJ0399

SUBSTITUIÇÃO

ESCALA

1/100


DATA

Abril 2020

DESENHO Nº

02C

RESERVADOS OS DIREITOS DE AUTOR DE ACORDO COM A LEGISLAÇÃO EM VIGOR

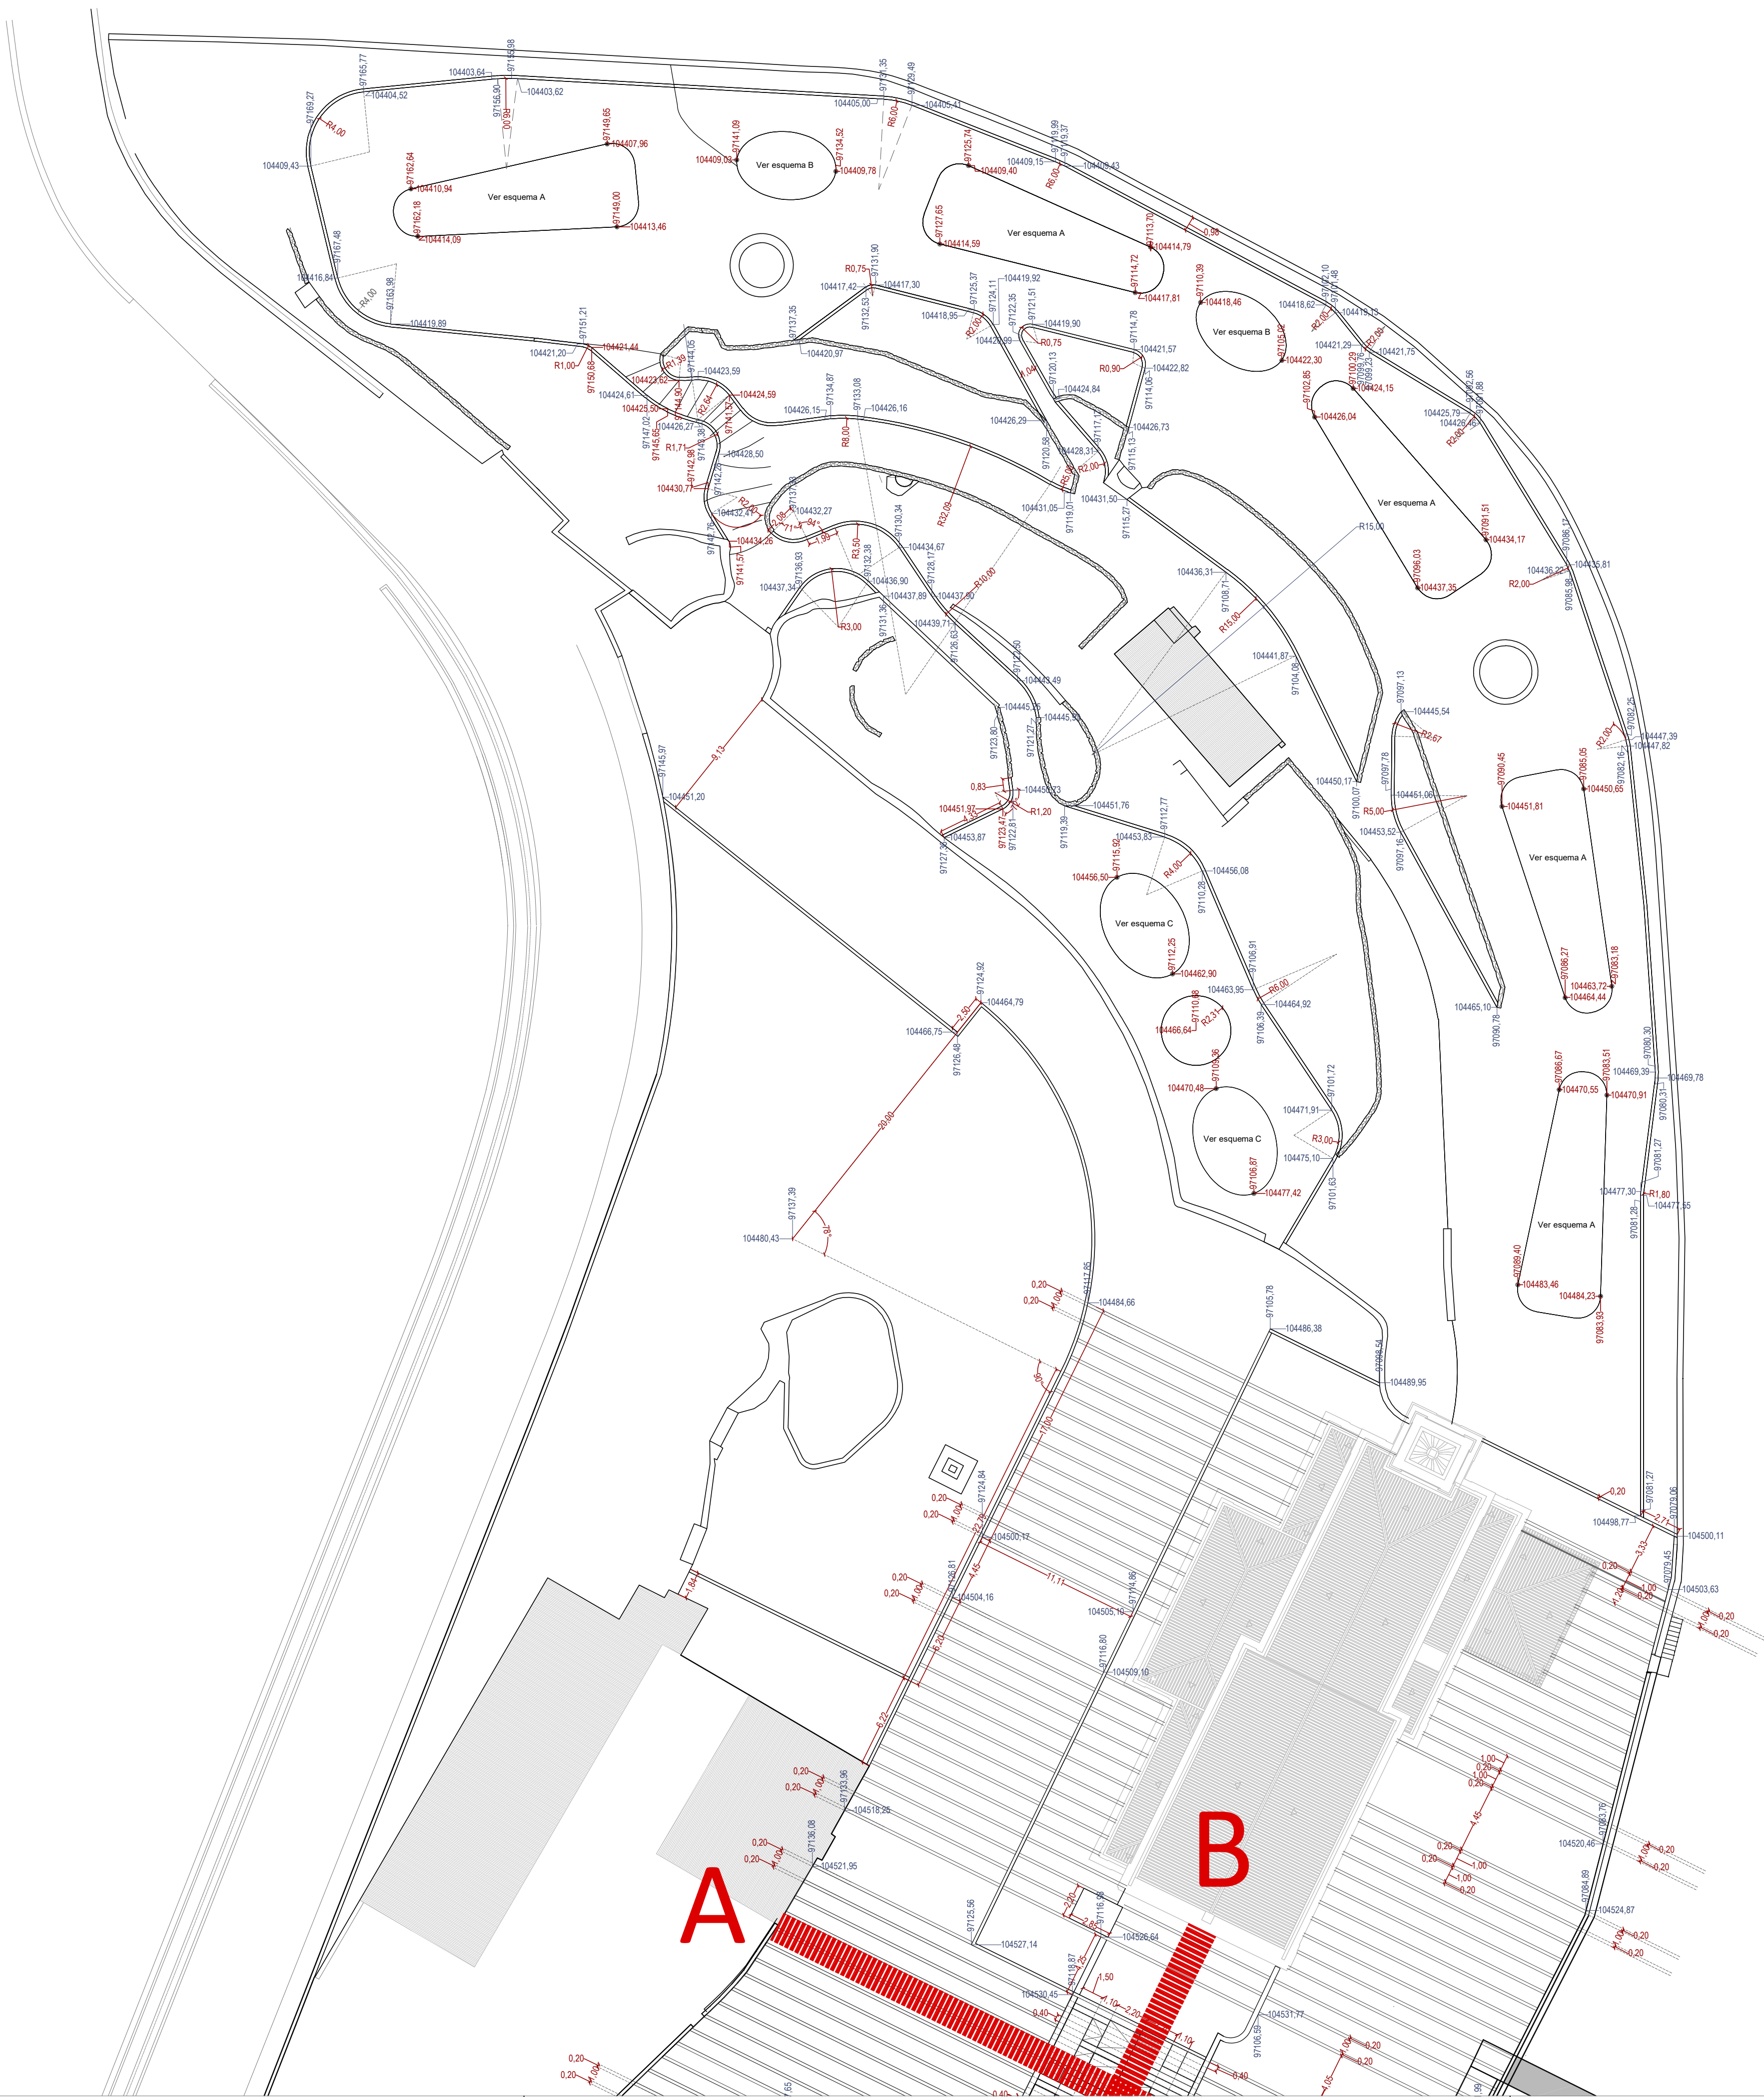

5.60

5.60

Distância entre dois pontos medida na projecção horizontal.

96°

96°

Comprimento da corda de um arco medido na projecção horizontal.

R3.87

R3.87

Raio de um arco medido na projecção horizontal

Linhas auxiliares da planimetria

-48732.86

-97702.96

-104296.67

-104266.67

Coordenadas georreferenciadas

PLANIMETRIA AUXILIAR DE CANTEIROS

Esquema A (esc 1:250)

• Pontos georreferenciados

Esquema B (esc 1:125)

Esquema C (esc 1:125)

C M O PROC. 18 / DPE / 2021

DPE

FOLHA Nº 0141

LandPlan

território · paisagem · arquitectura

Câmara Municipal de Oeiras

DPERO

Departamento de Projectos Especiais e Requalificação Urbana

DIRECTOR DE DEPARTAMENTO

Pedro Gentil Carrilho, arq.º

CHEFE DE DIVISÃO DPE

Patrícia Fernandes, arq.º

PROJECTO

Requalificação do Jardim e Envolvente do Santuário de Nossa Senhora da Conceição da Rocha, Carnaxide

FASE

PROJECTO DE EXECUÇÃO

ESPECIALIDADE

ARQUITECTURA PAISAGISTA

TITULO

PLANTA DE IMPLANTAÇÃO PLANIMÉTRICA

OBSERVAÇÕES

Todas as medidas devem ser verificadas no local da obra

GESTOR DE PROCESSO

ARQUITETO

Margarida Queilhas, arq.º pais

PROJETISTA DA ESPECIALIDADE

DESENHADOR

PROCESSO

DESIGNAÇÃO


1/250

DATA


Abril 2020

03A

REPRODUÇÃO DE DOUTORADO DE ARQUITECTURA COM A LEGISLAÇÃO EM VIGOR

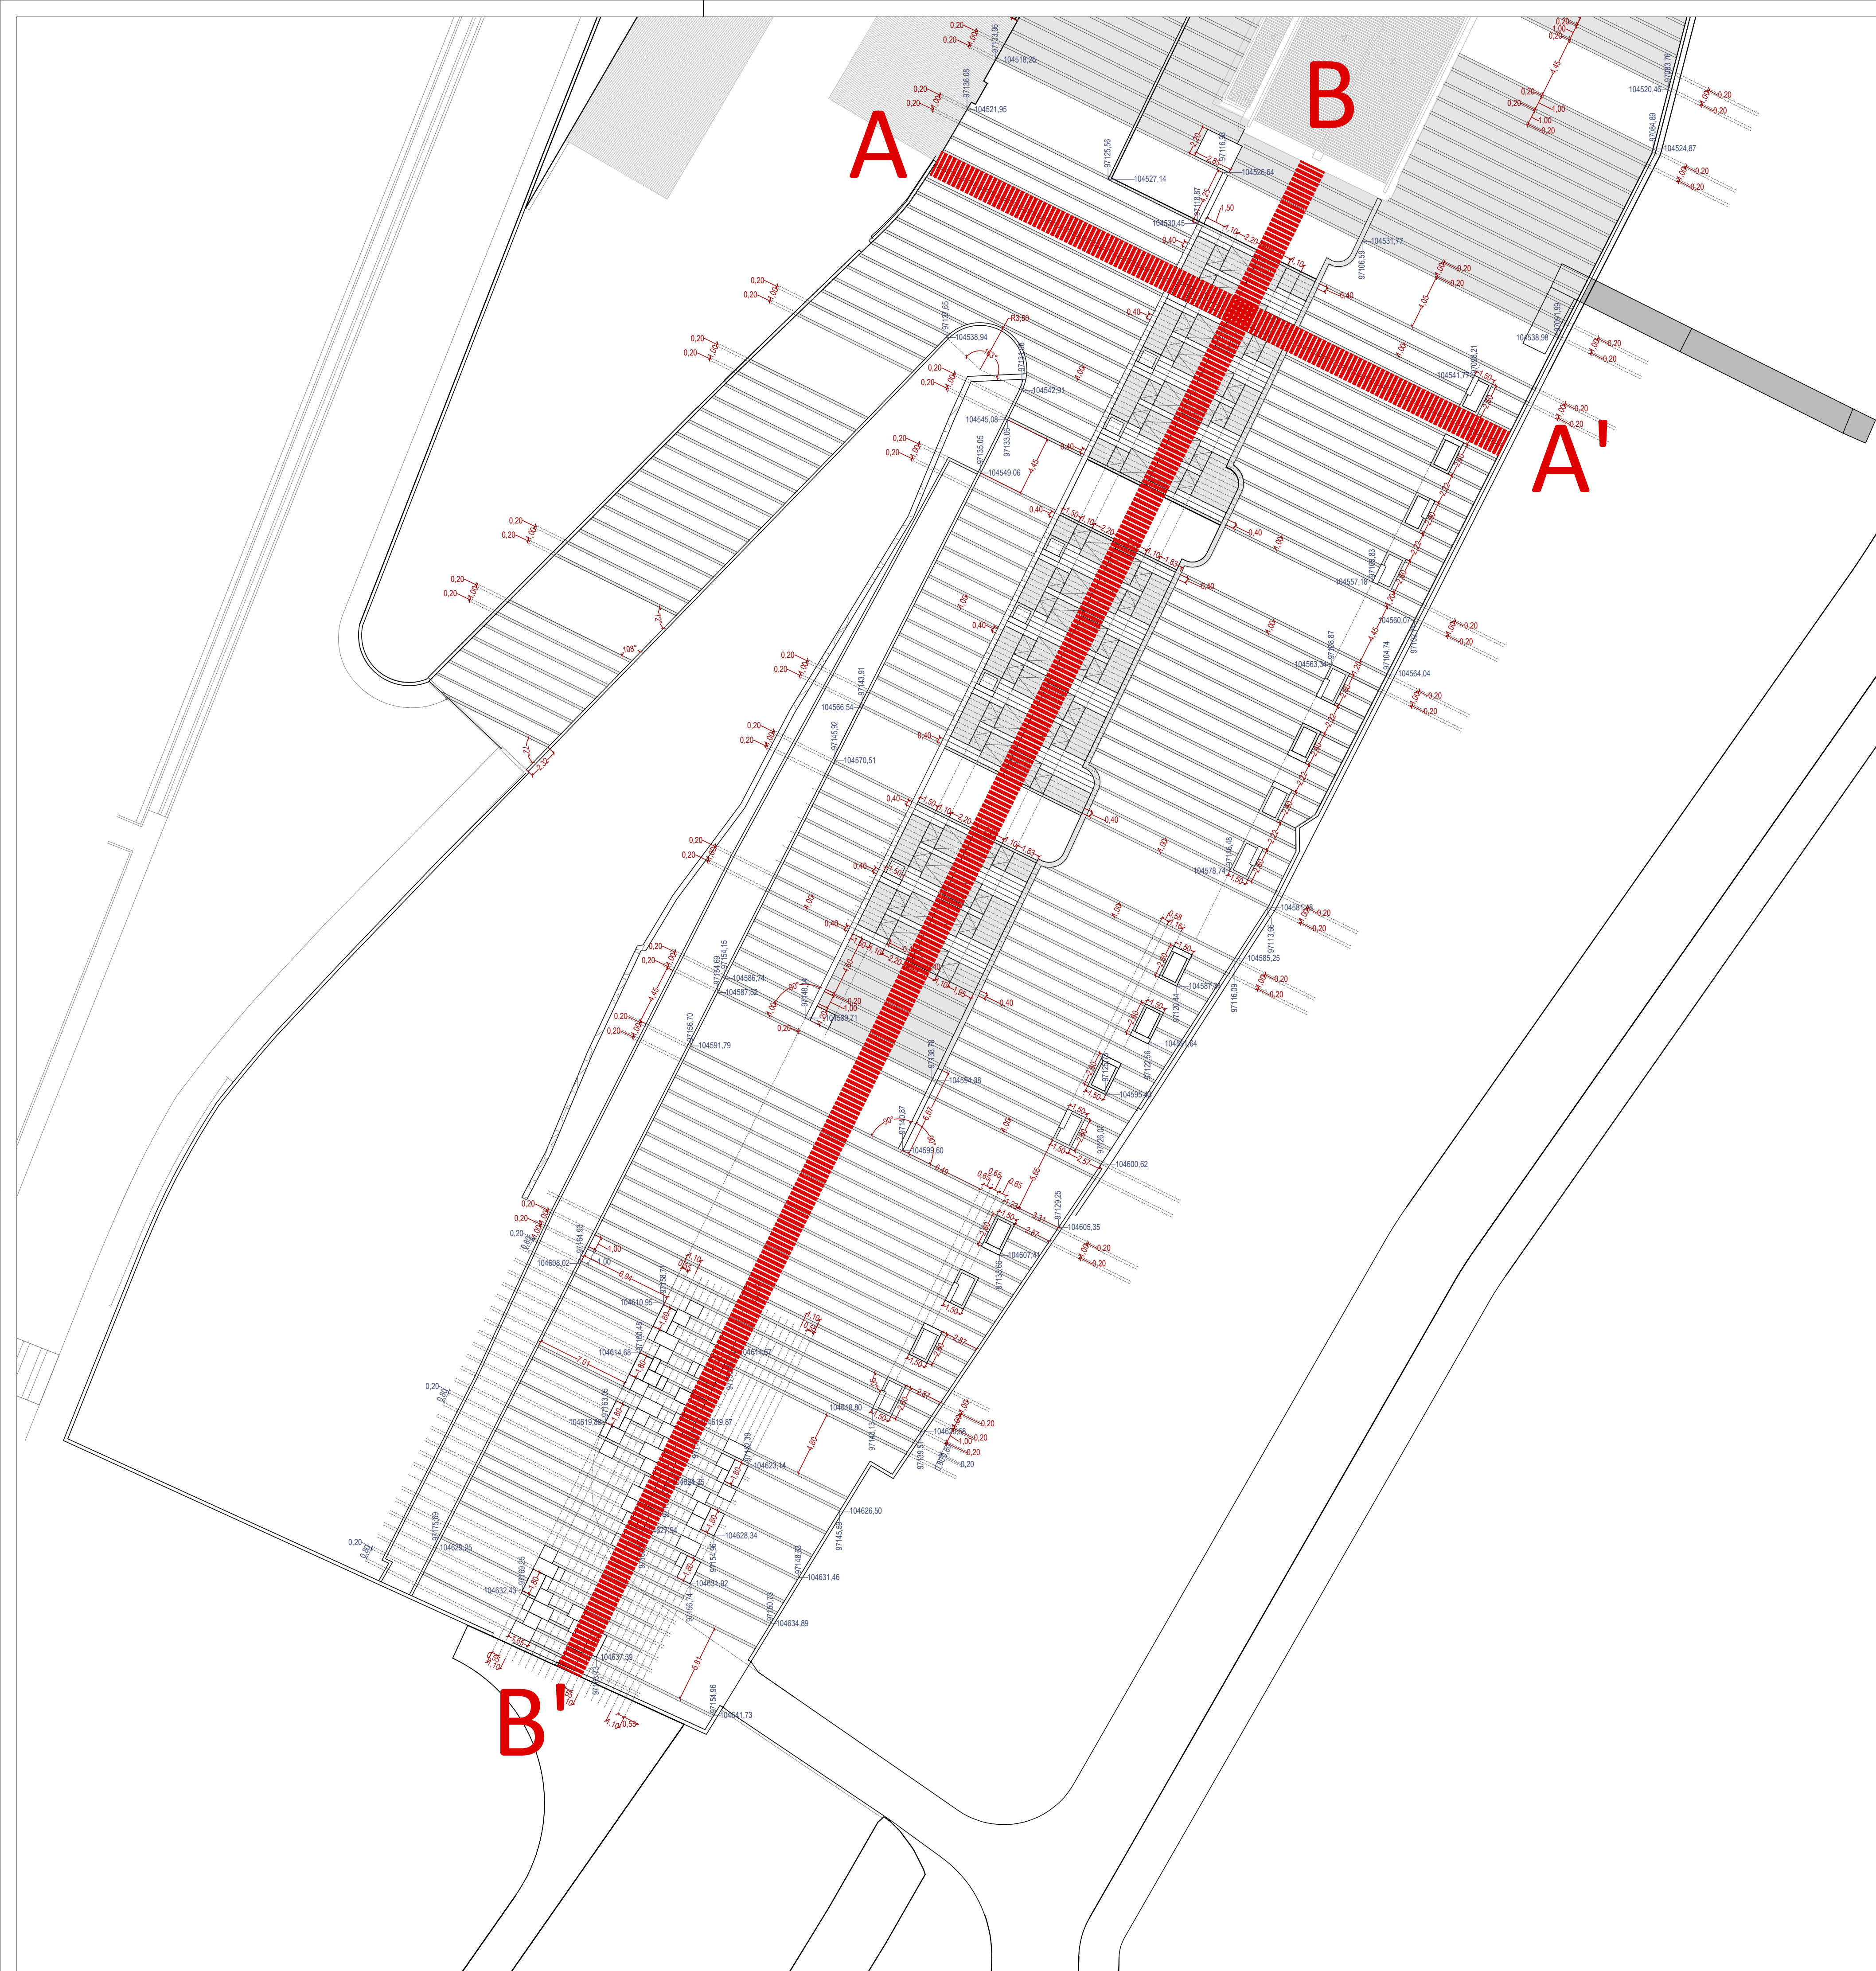

- Distância entre dois pontos medida na projecção horizontal.
- Comprimento da corda de um arco medido na projecção horizontal.
- Raio de um arco medido na projecção horizontal
- Linhas auxiliares da planimetria
- Coordenadas georreferenciadas

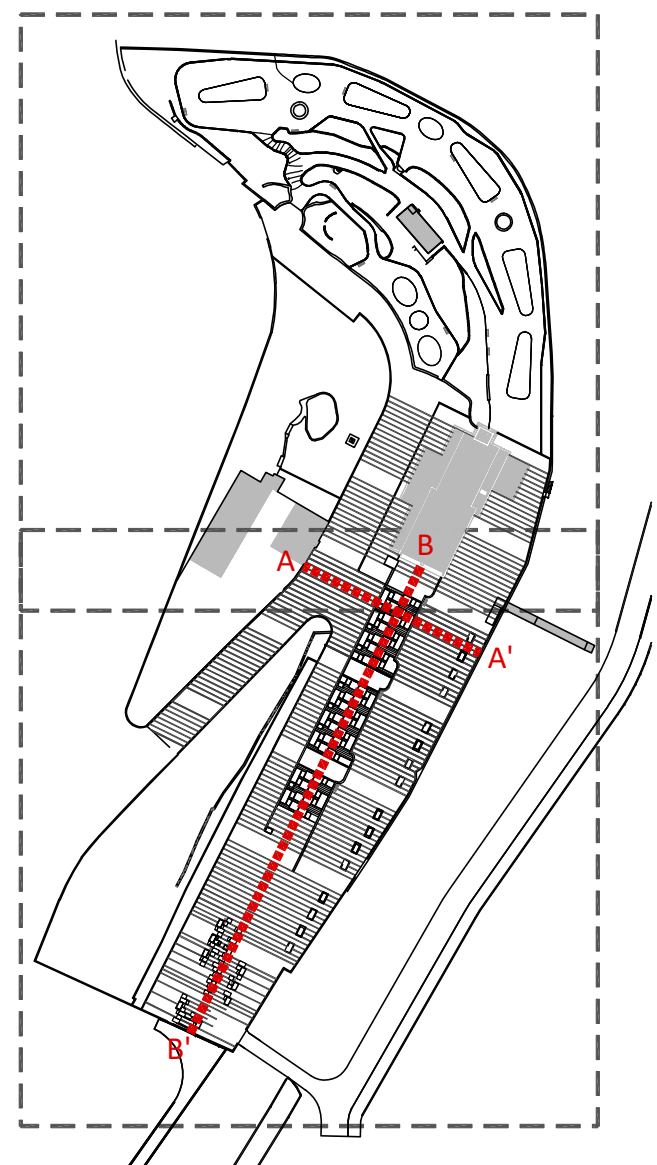

LandPlan
urbanismo - paisagem - arquitectura

Câmara Municipal
de Oeiras

DPERO Departamento de
Projetos Especiais
e Requalificação Urbana

DIRECTOR DE DEPARTAMENTO
Pedro Gentil Carrilho, arq.º

CHEFE DE DIVISÃO DPE
Patrícia Fernandes, arq.º

PROJECTO
Requalificação do Jardim e Envolvente do Santuário
de Nossa Senhora da Conceição da Rocha, Carnaxide

FASE
PROJECTO DE EXECUÇÃO

ESPECIALIDADE
ARQUITECTURA PAISAGISTA

TITULO
PLANTA DE IMPLANTAÇÃO
PLANIMÉTRICA

OBSERVAÇÕES
Todas as medidas devem ser
verificadas no local da obra

GESTOR DE PROCESSO
ARQUITETO
Margarida Queilhas, arq.º pais


PROJETISTA DA ESPECIALIDADE
DESENHADOR

PROCESSO
SUBSTITUIÇÃO
ESCALA
DATA


DESENHO Nº
1/250
Abril 2020

03B



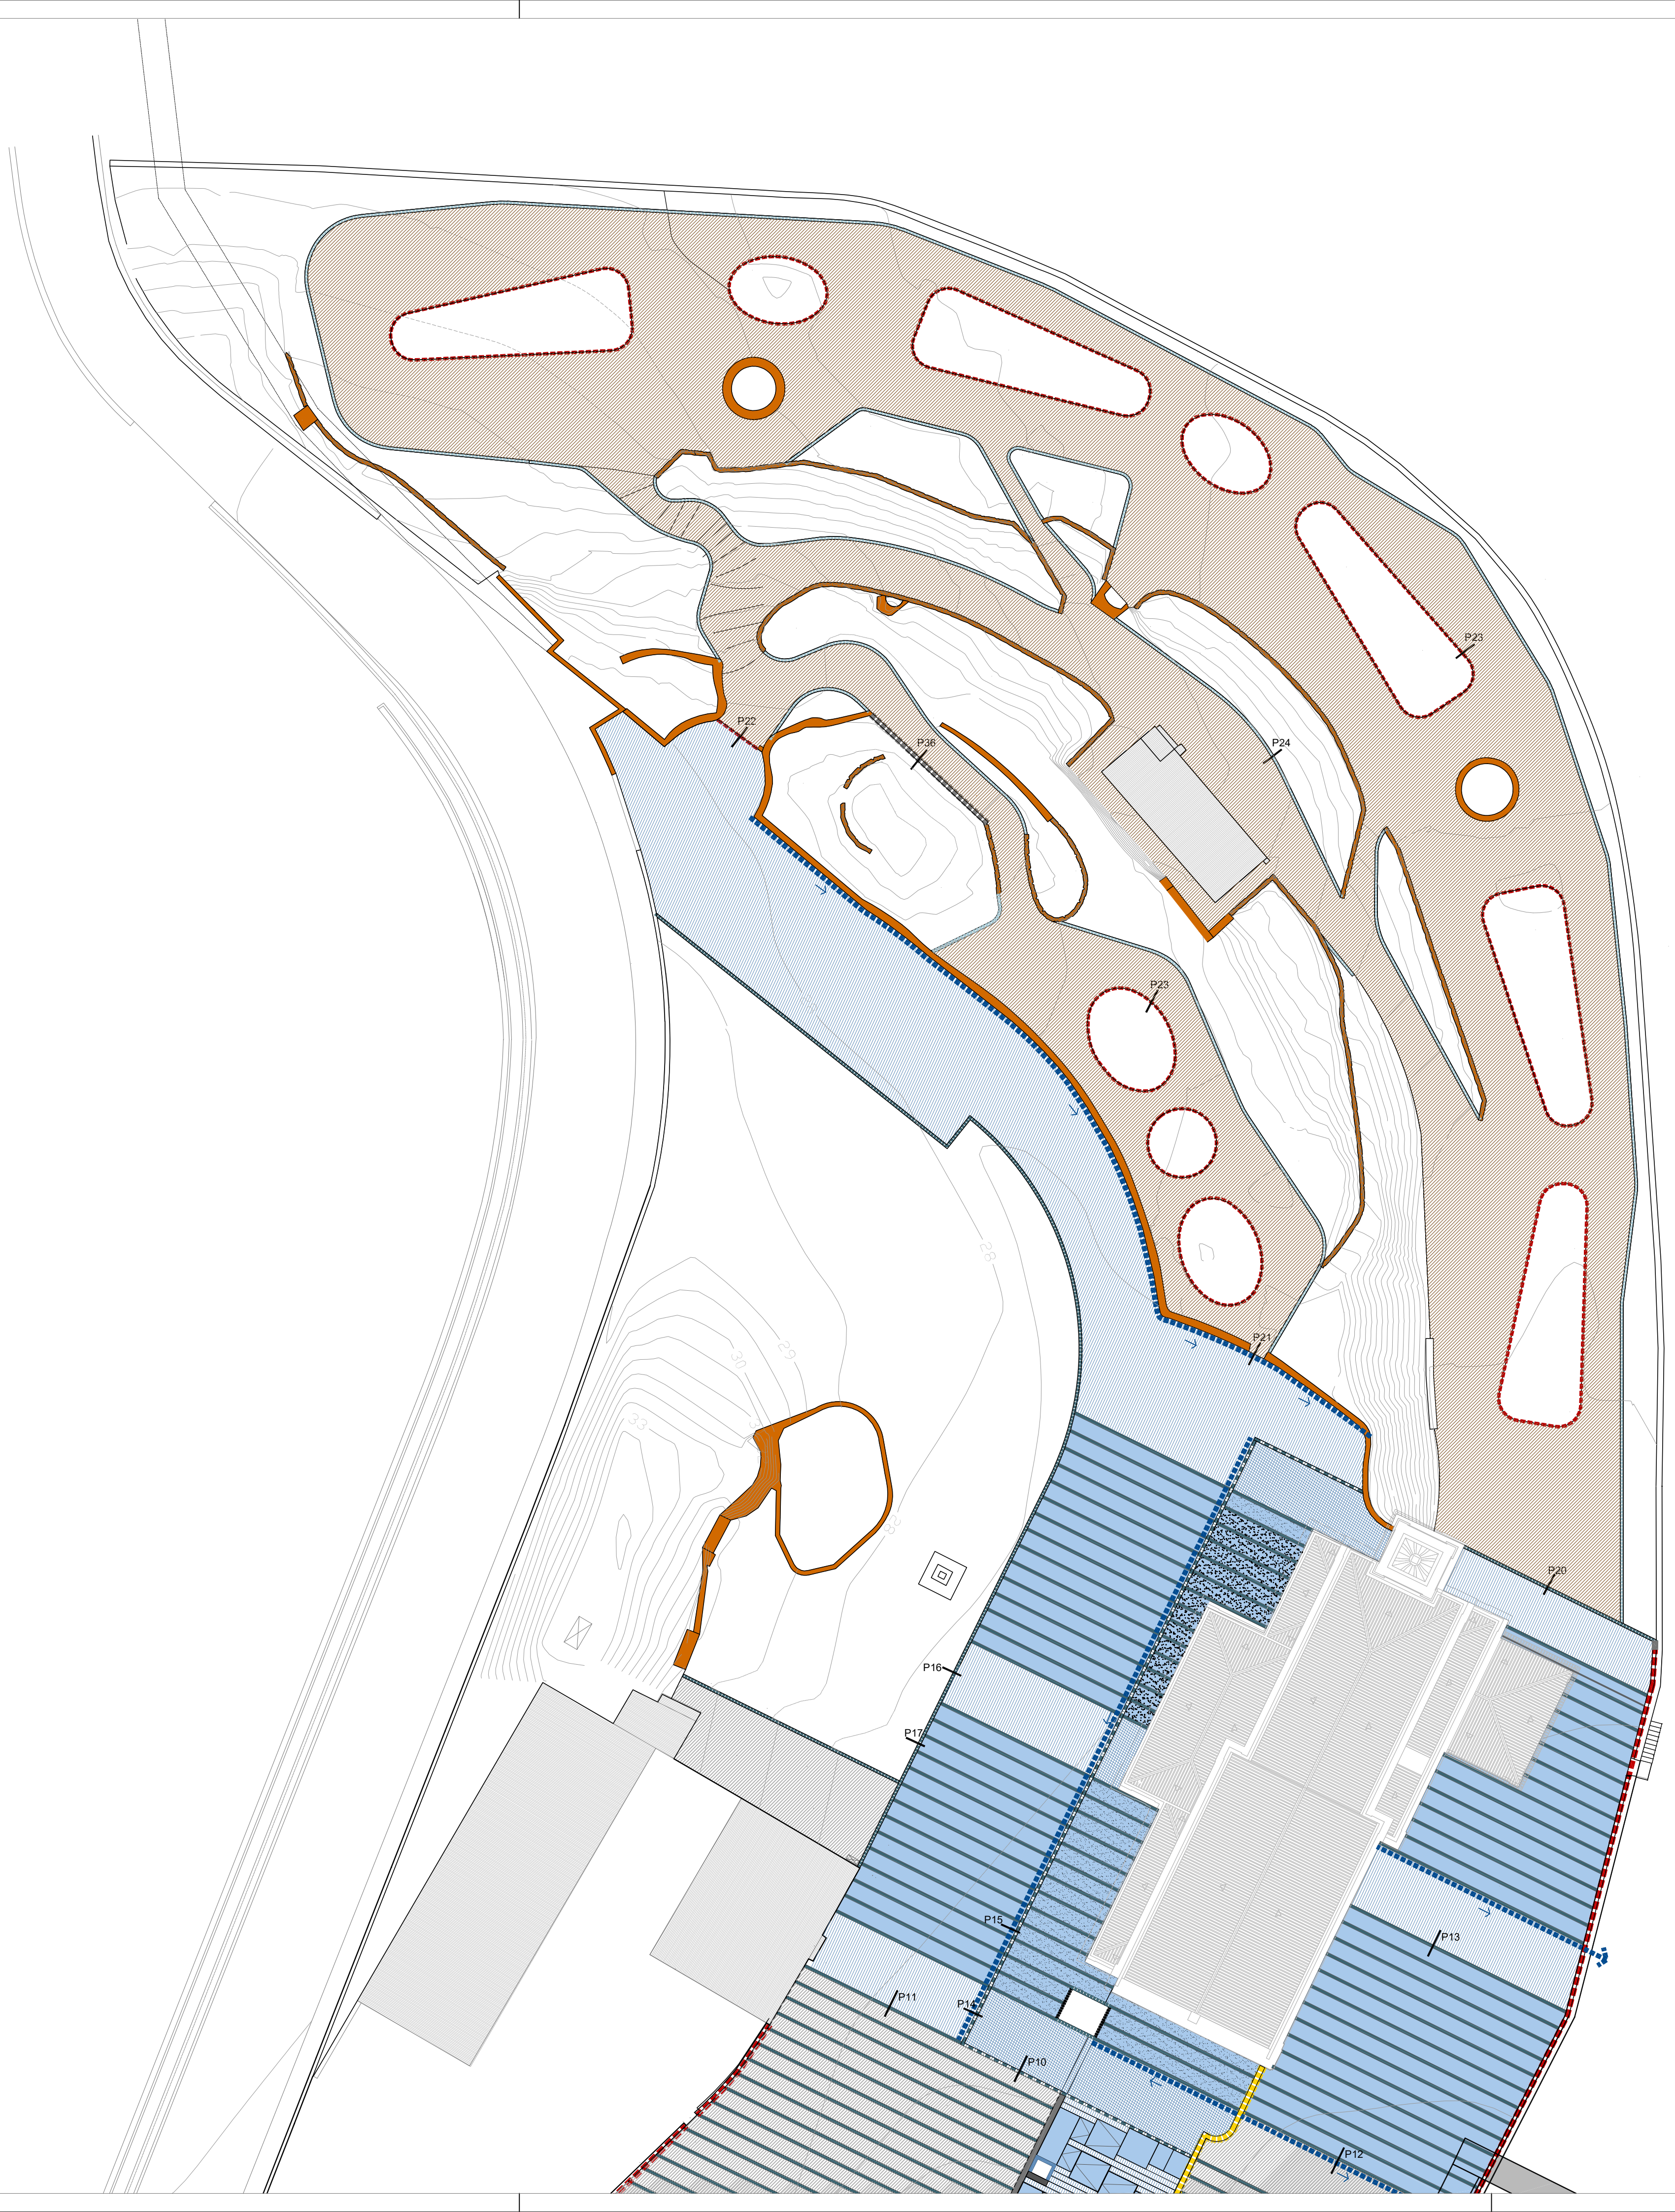

- Lancil de granito cinza-escuro (dim:0.20x1.00x0.20m) - remate contínuo
- Lancil de granito cinza-escuro (dim:0.20x1.00x0.20m) - remate descontínuo
- Lancil de granito cinza-escuro com 0.10m de desnível (dim:0.20x1.00x0.20m)
- Lancil galgável em granito cinza-escuro (dim:0.40x0.25x1.00m)
- Lancil em aço galvanizado macio
- Remate de pedra de natureza idêntica aos existentes no Jardim da Rocha (0.20x0.20m)
- Remate de pavimento em cubos e paralelepípedos de granito argamassados
- Alinhamento de paralelepípedos de granito cinza-escuro (dim:0.20x1.00x0.11m e 0.20x0.20x0.11m)
- Pavimento automóvel e pedonal composto por mistura de cubos e paralelepípedos de granito cinza-claro com as dimensões: 0.11x0.11x0.11m; 0.22x0.11x0.11m; 0.22x0.22x0.11m
- Pavimento automóvel ligeiro e pedonal em lajes de granito cinza-claro com as dimensões: 0.55x1.00x0.08m; 1.65x1.00x0.08m; 1.10x1.00x0.08m
- Pavimento pedonal em lajes de granito cinza-claro com as dimensões: 0.55x1.00x0.05m; 1.65x1.00x0.05m; 1.10x1.00x0.05m
- Pavimento pedonal/rampas em lajes de granito cinza-claro com as dimensões: 1_0.50x0.90x0.05m; 2_0.60x1.10x0.05m; 3_1.00x0.90x0.05m; 4_1.10x1.00x0.05m; 5_1.65x1.00x0.05m
- Pavimento automóvel ligeiro e pedonal em lajes de granito cinza-claro com as dimensões 0.40x1.10x0.08m
- Pavimento pedonal em lajes de granito cinza-claro com as dimensões 0.40x1.10x0.05m
- Pavimento pedonal/degraus em lajes de granito cinza-claro com as dimensões 0.43x1.10x0.05m e 0.065x1.10x0.03m (espelho)
- Pavimento automóvel e pedonal para estacionamento eventual, em grelhas de enrelvamento
- Pavimento pedonal em saibro estabilizado
- Muro de betão - Capeamento com lajetas de granito cinza-claro (dim: 0.40x1.00x0.03m)
- Caldeiras sobreelevadas - muro de betão com capeamento a lajetas de granito cinza-claro (dim: 0.20x0.65x0.03m) e tampo de madeira para banco
- Reparação e pintura de muros de limite
- Reparação e pintura de grande muro de suporte
- Muro de pedra
- Limpeza e/ou recuperação de muretes e elementos de água em pedra no Jardim da Rocha e Jardim do Lago de Cima
- Limpeza e recuperação de muro de pedra do talude
- Caleira de drenagem (ver projecto da especialidade)
- P1 Localização de pormenores de construção

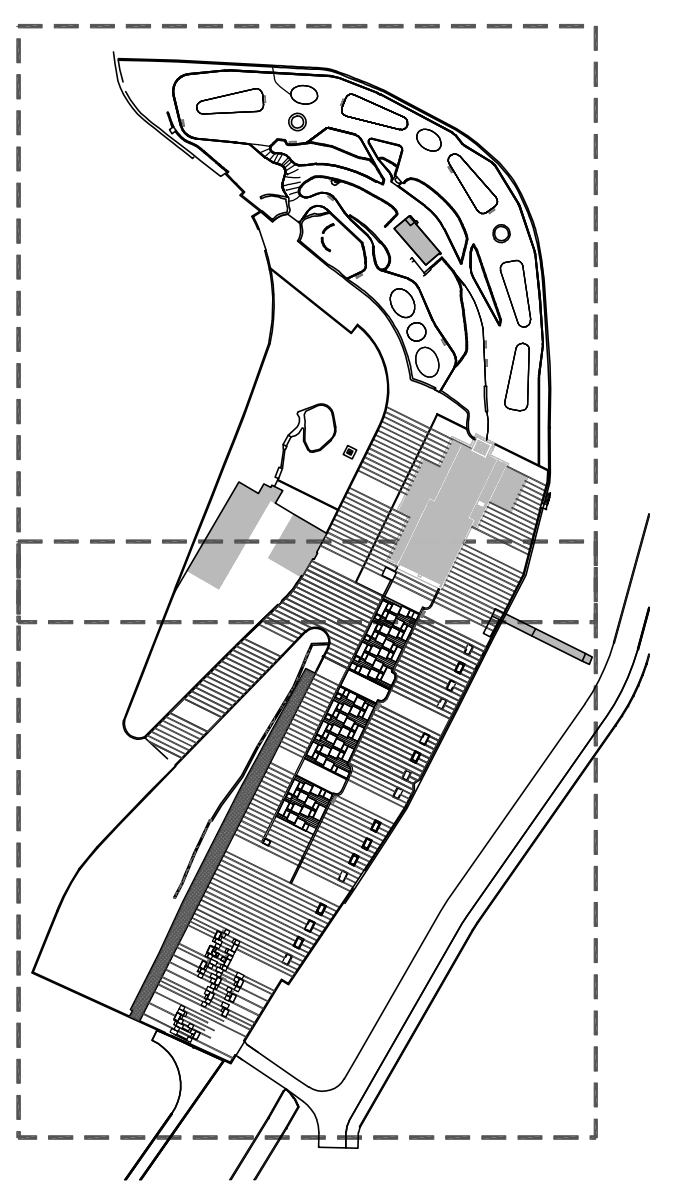

C M O PROC. 18 / DPE / 2021
DPE FOLHA Nº 0143



Câmara Municipal de Oeiras
OPERO Departamento de Obras Especiais e Manutenção Urbana
DIRECTOR DE DEPARTAMENTO
Pedro Gentil Carrilho, arq.º
CHefe DE Divisão DPE
Patrícia Fernandes, arq.ª


PROJECTO
Requalificação do Jardim e Envolvente do Santuário de Nossa Senhora da Conceição da Rocha, Camaxide
FASE
PROJECTO DE EXECUÇÃO
ESPECIALIDADE
ARQUITECTURA PAISAGISTA
TITULO
PLANTA DE PAVIMENTOS, REVESTIMENTOS E REMATES
OBSERVAÇÕES
Todas as medidas devem ser verificadas no local da obra
GESTOR DE PROCESSO
ARQUITETO
Margarida Queilhas, arq.º pais
PROJETISTA DA ESPECIALIDADE
DESENHADOR
PROCESSO
SINCRONIZAÇÃO
DATA 1/250
DATA 09.02.2022

04A

REPRODUÇÃO DO PROJETO DE ARQUITECTURA É PROIBIDA SEM A AUTORIZAÇÃO DA AUTORIDADE COMPETENTE



- Lancil de granito cinza-escuro (dim:0.20x1.00x0.20m) - remate contínuo
- Lancil de granito cinza-escuro (dim:0.20x1.00x0.20m) - remate descontínuo
- Lancil de granito cinza-escuro com 0.10m de desnível (dim:0.20x1.00x0.20m)
- Lancil galgável em granito cinza-escuro (dim:0.40x0.25x1.00m)
- Lancil em aço galvanizado macio
- Remate de pedra de natureza idêntica aos existentes no Jardim da Rocha (0.20x0.20m)
- Remate de pavimento em cubos e paralelepípedos de granito argamassados
- Alinhamento de paralelepípedos de granito cinza-escuro (dim:0.20x1.00x0.11m e 0.20x0.20x0.11m)
- Pavimento automóvel e pedonal composto por mistura de cubos e paralelepípedos de granito cinza-claro com as dimensões: 0.11x0.11x0.11m; 0.22x0.11x0.11m; 0.22x0.22x0.11m
- Pavimento automóvel ligeiro e pedonal em lajes de granito cinza-claro com as dimensões: 0.55x1.00x0.08m; 1.65x1.00x0.08m; 1.10x1.00x0.08m
- Pavimento pedonal em lajes de granito cinza-claro com as dimensões: 0.55x1.00x0.05m; 1.65x1.00x0.05m; 1.10x1.00x0.05m
- Pavimento pedonal/rampas em lajes de granito cinza-claro com as dimensões: 1.0.50x0.90x0.05m; 2.0.60x1.10x0.05m; 3.1.00x0.90x0.05m; 4.1.10x1.00x0.05m; 5.1.65x1.00x0.05m
- Pavimento automóvel ligeiro e pedonal em lajes de granito cinza-claro com as dimensões 0.40x1.10x0.08m
- Pavimento pedonal em lajes de granito cinza-claro com as dimensões 0.40x1.10x0.05m
- Pavimento pedonal/degraus em lajes de granito cinza-claro com as dimensões 0.43x1.10x0.05m e 0.065x1.10x0.03m (espelho)
- Pavimento automóvel e pedonal para estacionamento eventual, em grelhas de enlameamento
- Pavimento pedonal em saibro estabilizado
- Muro de betão - Capeamento com lajetas de granito cinza-claro (dim: 0.40x1.00x0.03m)
- Caldeiras sobreelevadas - muro de betão com capeamento a lajetas de granito cinza-claro (dim: 0.20x0.65x0.03m) e tampo de madeira para banco
- Reparação e pintura de muros de limite
- Reparação e pintura de grande muro de suporte
- Muro de pedra
- Limpeza e/ou recuperação de muretes e elementos de água em pedra no Jardim da Rocha e Jardim do Lago de Cima
- Limpeza e recuperação de muro de pedra do talude
- Caldeira de drenagem (ver projecto da especialidade)
- Localização de pormenores de construção

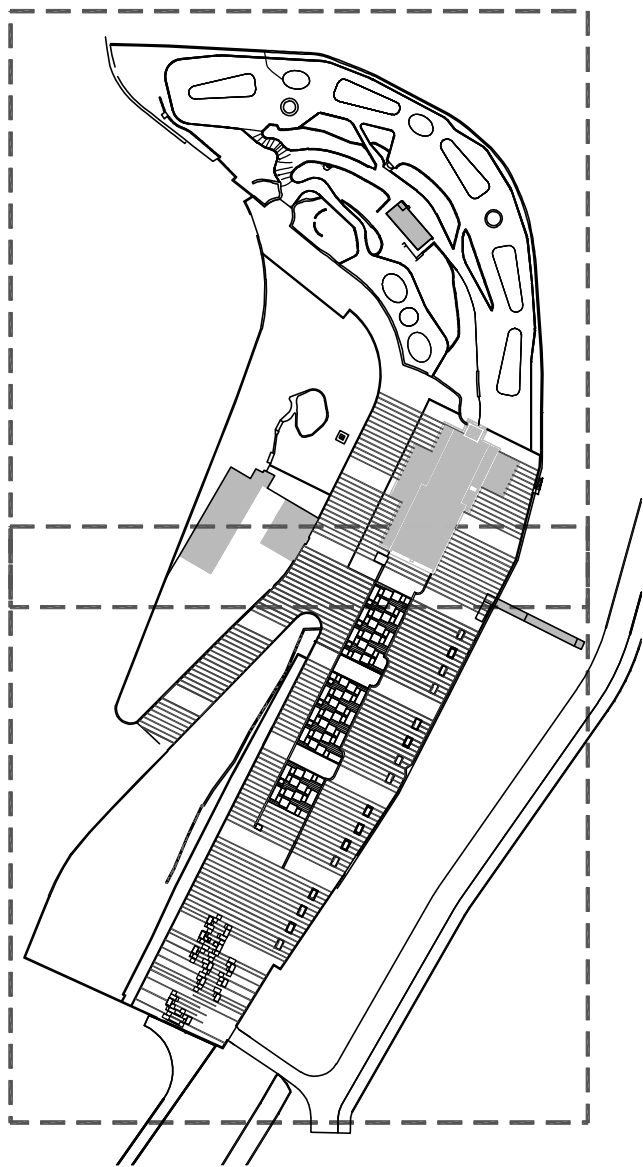

C M O PROC. 18 / DPE / 2022
DPE FOLHA Nº 0144

LandPlan
território, paisagem, arquitectura

Câmara Municipal
de Oeiras

OPERO
Departamento de
Projetos Especiais
e Mobilidade Urbana

DIRECTOR DE DEPARTAMENTO
Pedro Gentil Carrilho, arq.º

CHEFE DE DIVISÃO DPE
Patricia Fernandes, arq.ª

PROJECTO
Requalificação do Jardim e Envolvente do Santuário
de Nossa Senhora da Conceição da Rocha, Camaxide

FASE
PROJECTO DE EXECUÇÃO

ESPECIALIDADE
ARQUITECTURA PAISAGISTA

TITULO
PLANTA DE PAVIMENTOS,
REVESTIMENTOS E REMATES

OBSERVAÇÕES
Todas as medidas devem ser
verificadas no local da obra


GESTOR DE PROCESSO
ARQUITETO
Margarida Queilhas, arq.º pais

PROJETISTA DA ESPECIALIDADE
DESENHADOR

PROCESSO
SANTUÁRIO
FOLHA 1/250
DATA 09.02.2022

04B


REPRODUÇÃO DO PROJETO DE ARQUITECTURA É PROIBIDA SEM A AUTORIZAÇÃO DA AUTORIDADE COMPETENTE

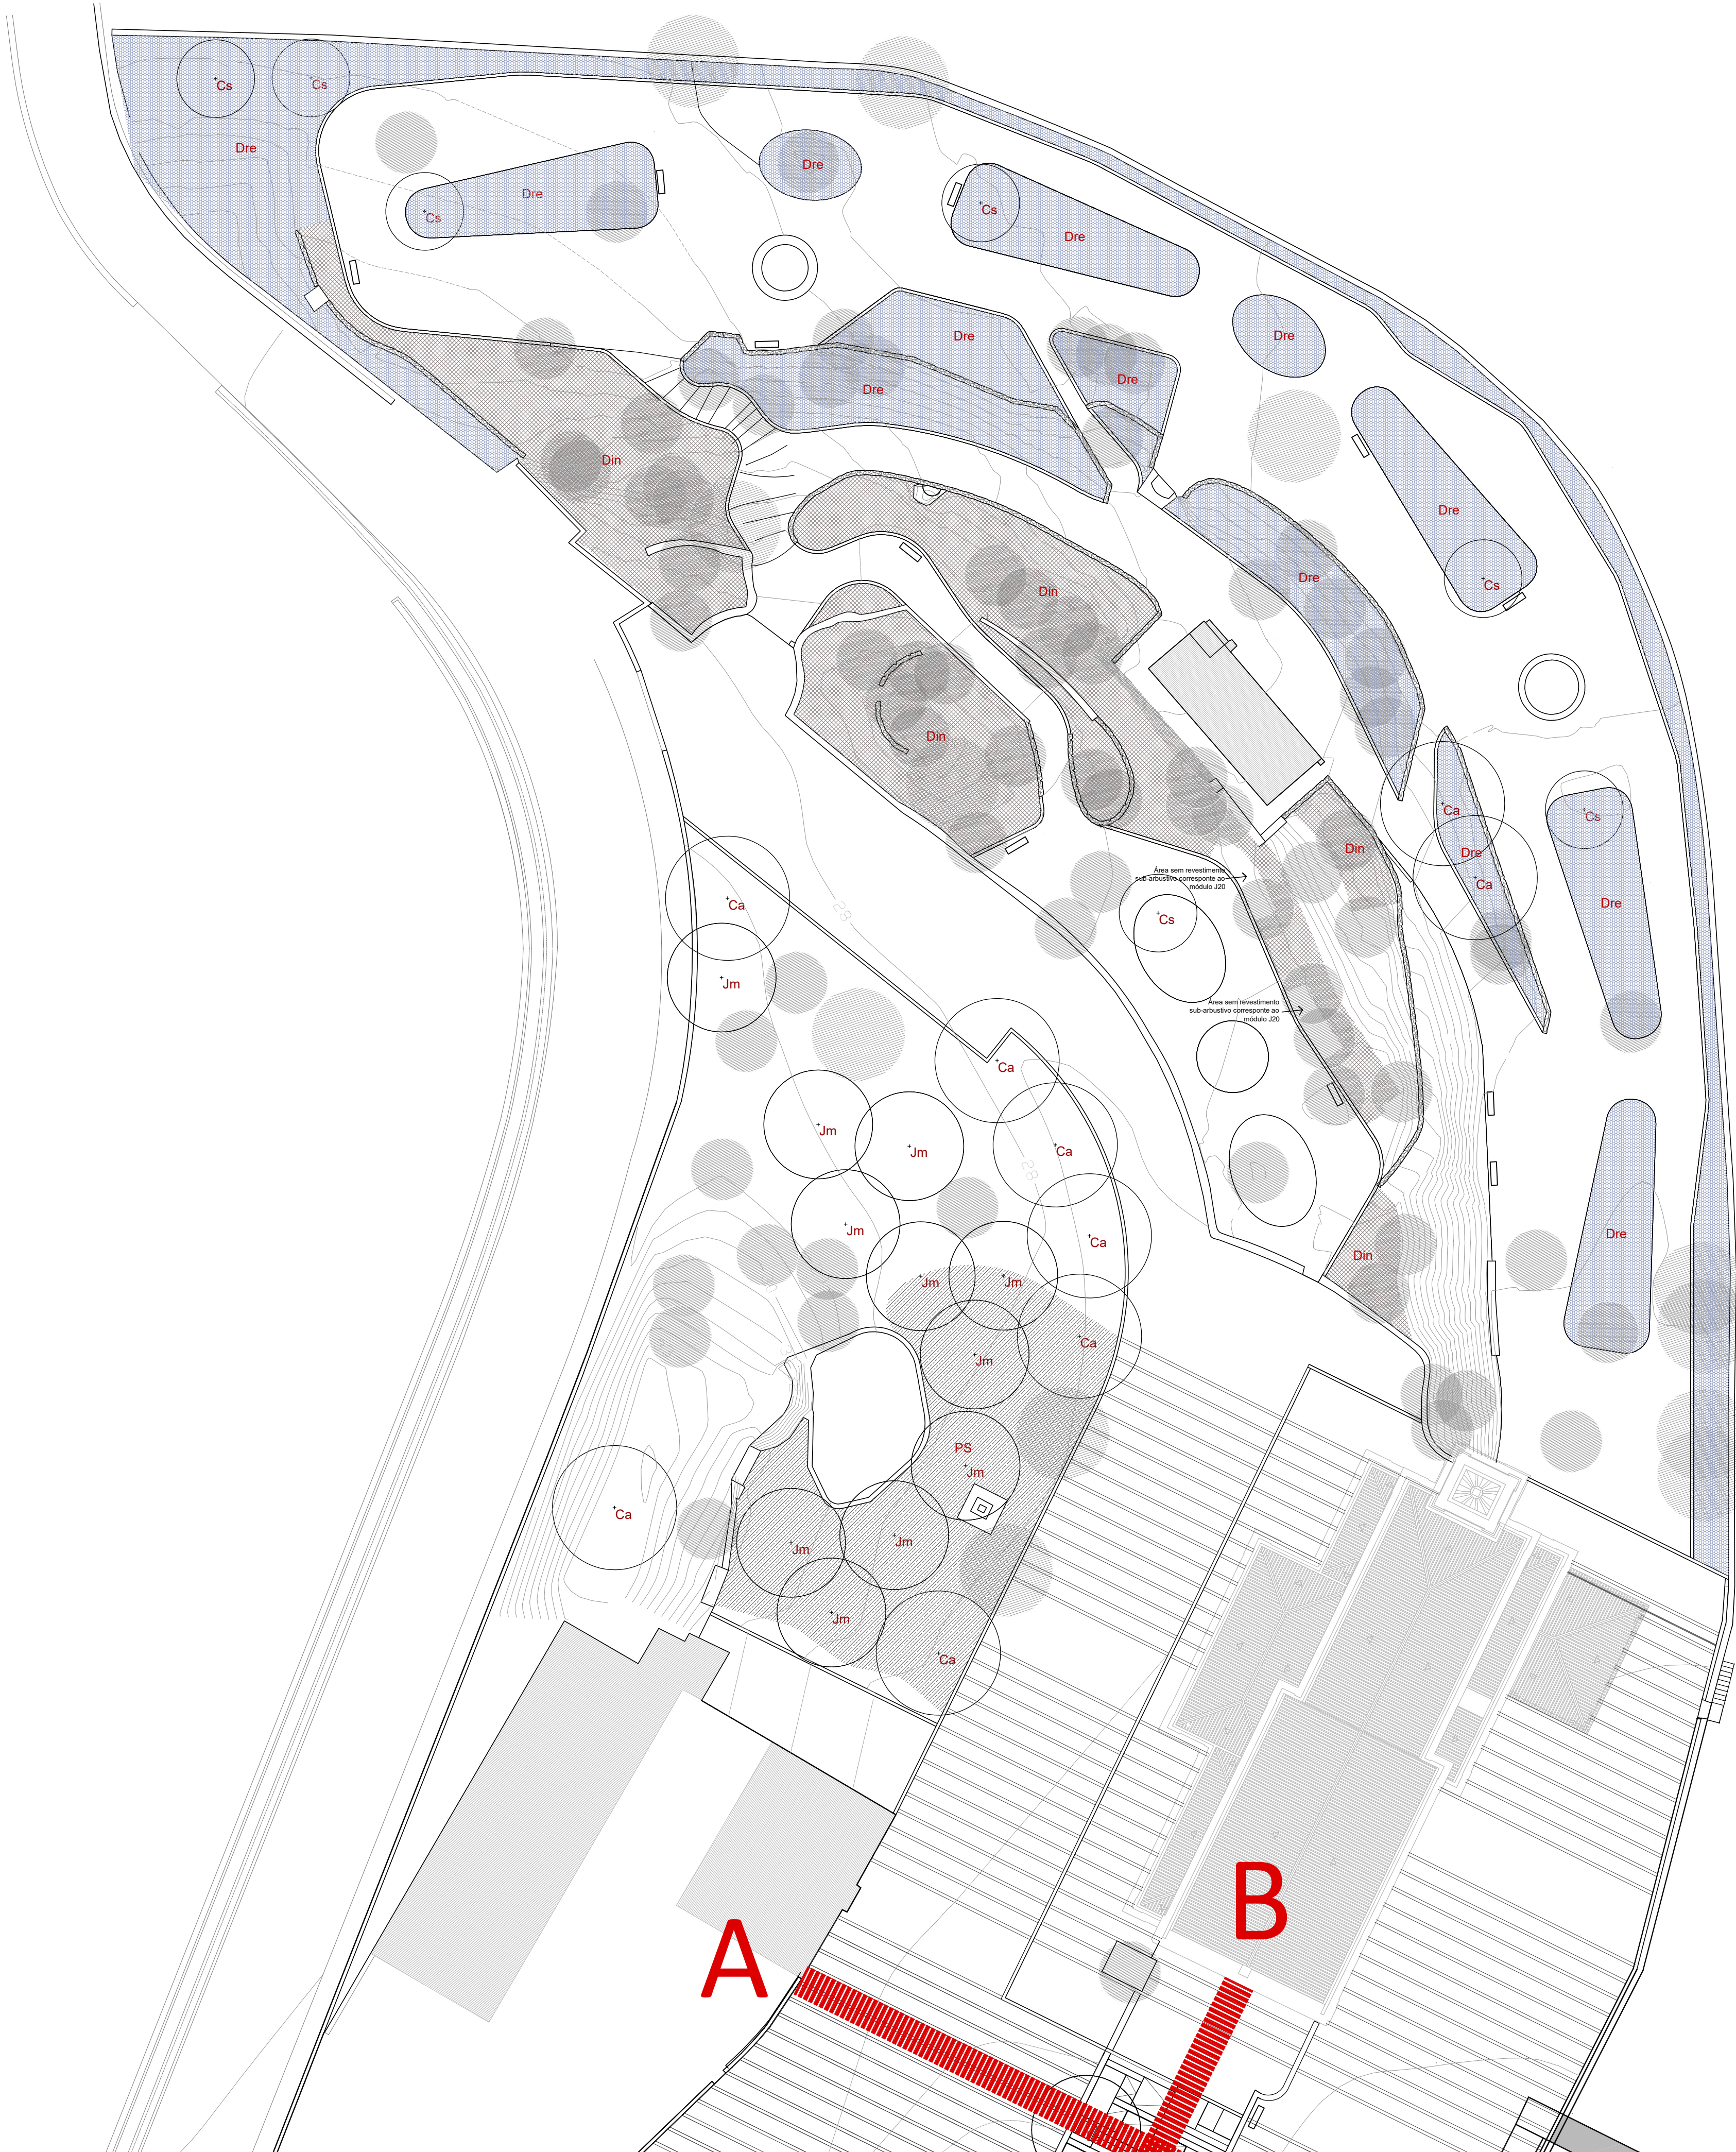

ÁRVORES PROPOSTAS:

- Ls - Liquidambar styraciflua
- Fa - Fraxinus angustifolia
- Jm - Jacaranda mimosifolia
- Ca - Celtis australis
- Cs - Cercis siliquastrum
- Oe - Olea europaea


ÁRVORES EXISTENTES A MANTER

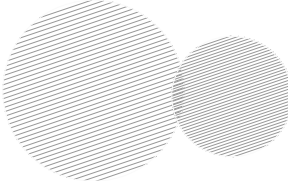

HERBÁCEAS DE REVESTIMENTO

- Din** *Duchesnia indica* - 8 plantas/m²
- Dre** Sementeira de *Dichondra repens* (semeado à razão de 15 g/m²)
- PS** Prado de sequeiro com a composição (semeado à razão de 40 g/m²):
 - 30% Lp - *Lolium multiflorum*
 - 25% Lm - *Lolium perenne*
 - 20% Fa - *Festuca arundinacea*
 - 20% Frr - *Festuca rubra rubra*
 - 2,5% Tr - *Trifolium repens*
 - 2,5% Ti - *Trifolium incarnatum*

Nota: as plantações de arbustos e herbáceas serão feitas em 'pé de galo' ou 'quincêncio', de acordo com os compassos de plantação propostos e as respectivas densidades de plantação

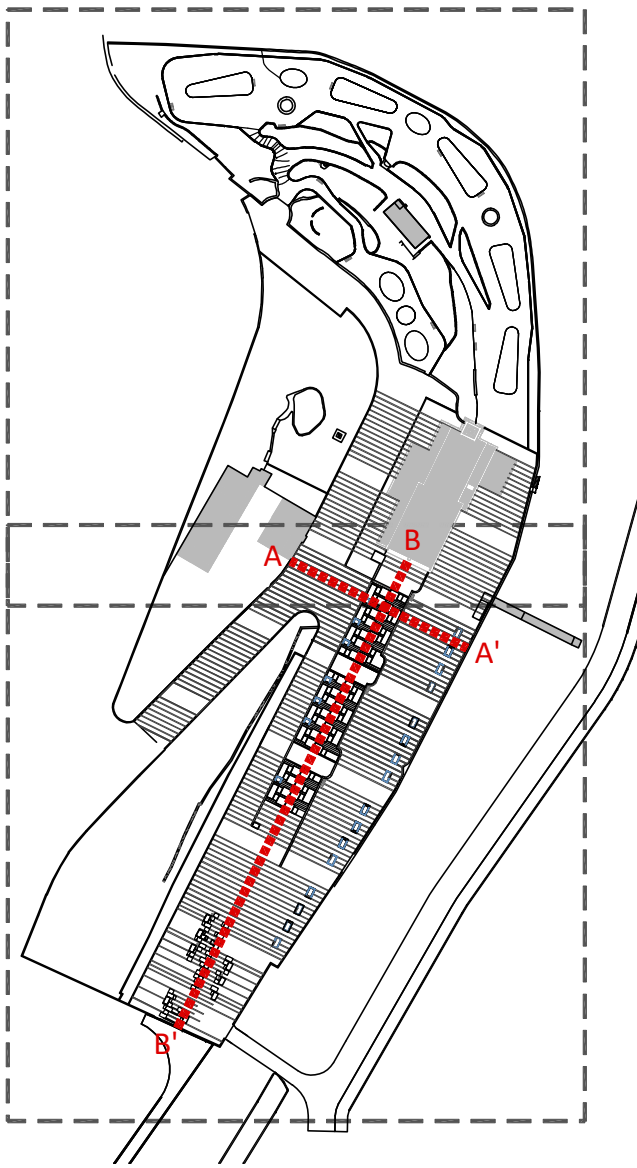

C M O PROC. 18 / DPE /2021

DPE

FOLHA Nº 0145

LandPlan

unidade - paisagem - arquitectura

Câmara Municipal de Oeiras

DPE

Departamento de Planeamento e Urbanismo

DIRECTOR DE DEPARTAMENTO

Pedro Gentil Carrilho, arq.º

CHEFE DE DIVISÃO DPE

Patrícia Fernandes, arq.º

plano essencial

PROJECTO

Requalificação do Jardim e Envolvente do Santuário de Nossa Senhora da Conceição da Rocha, Carnaxide

FASE

PROJECTO DE EXECUÇÃO

ESPECIALIDADE

ARQUITECTURA PAISAGISTA

TITULO

PLANTA DE PLANTAÇÃO DE ÁRVORES E REVESTIMENTOS SUBARBUSIVOS E HERBÁCEOS; SEMEANTEIRAS.

OBSERVAÇÕES

Todas as medidas devem ser verificadas no local da obra

GESTOR DE PROCESSO

ARQUITETO

Margarida Queilhas, arq.º pais

PROJETISTA DA ESPECIALIDADE

DESENHADOR

PROJETO


DESIGNO Nº

1/250

05.1A

ABRIL 2020




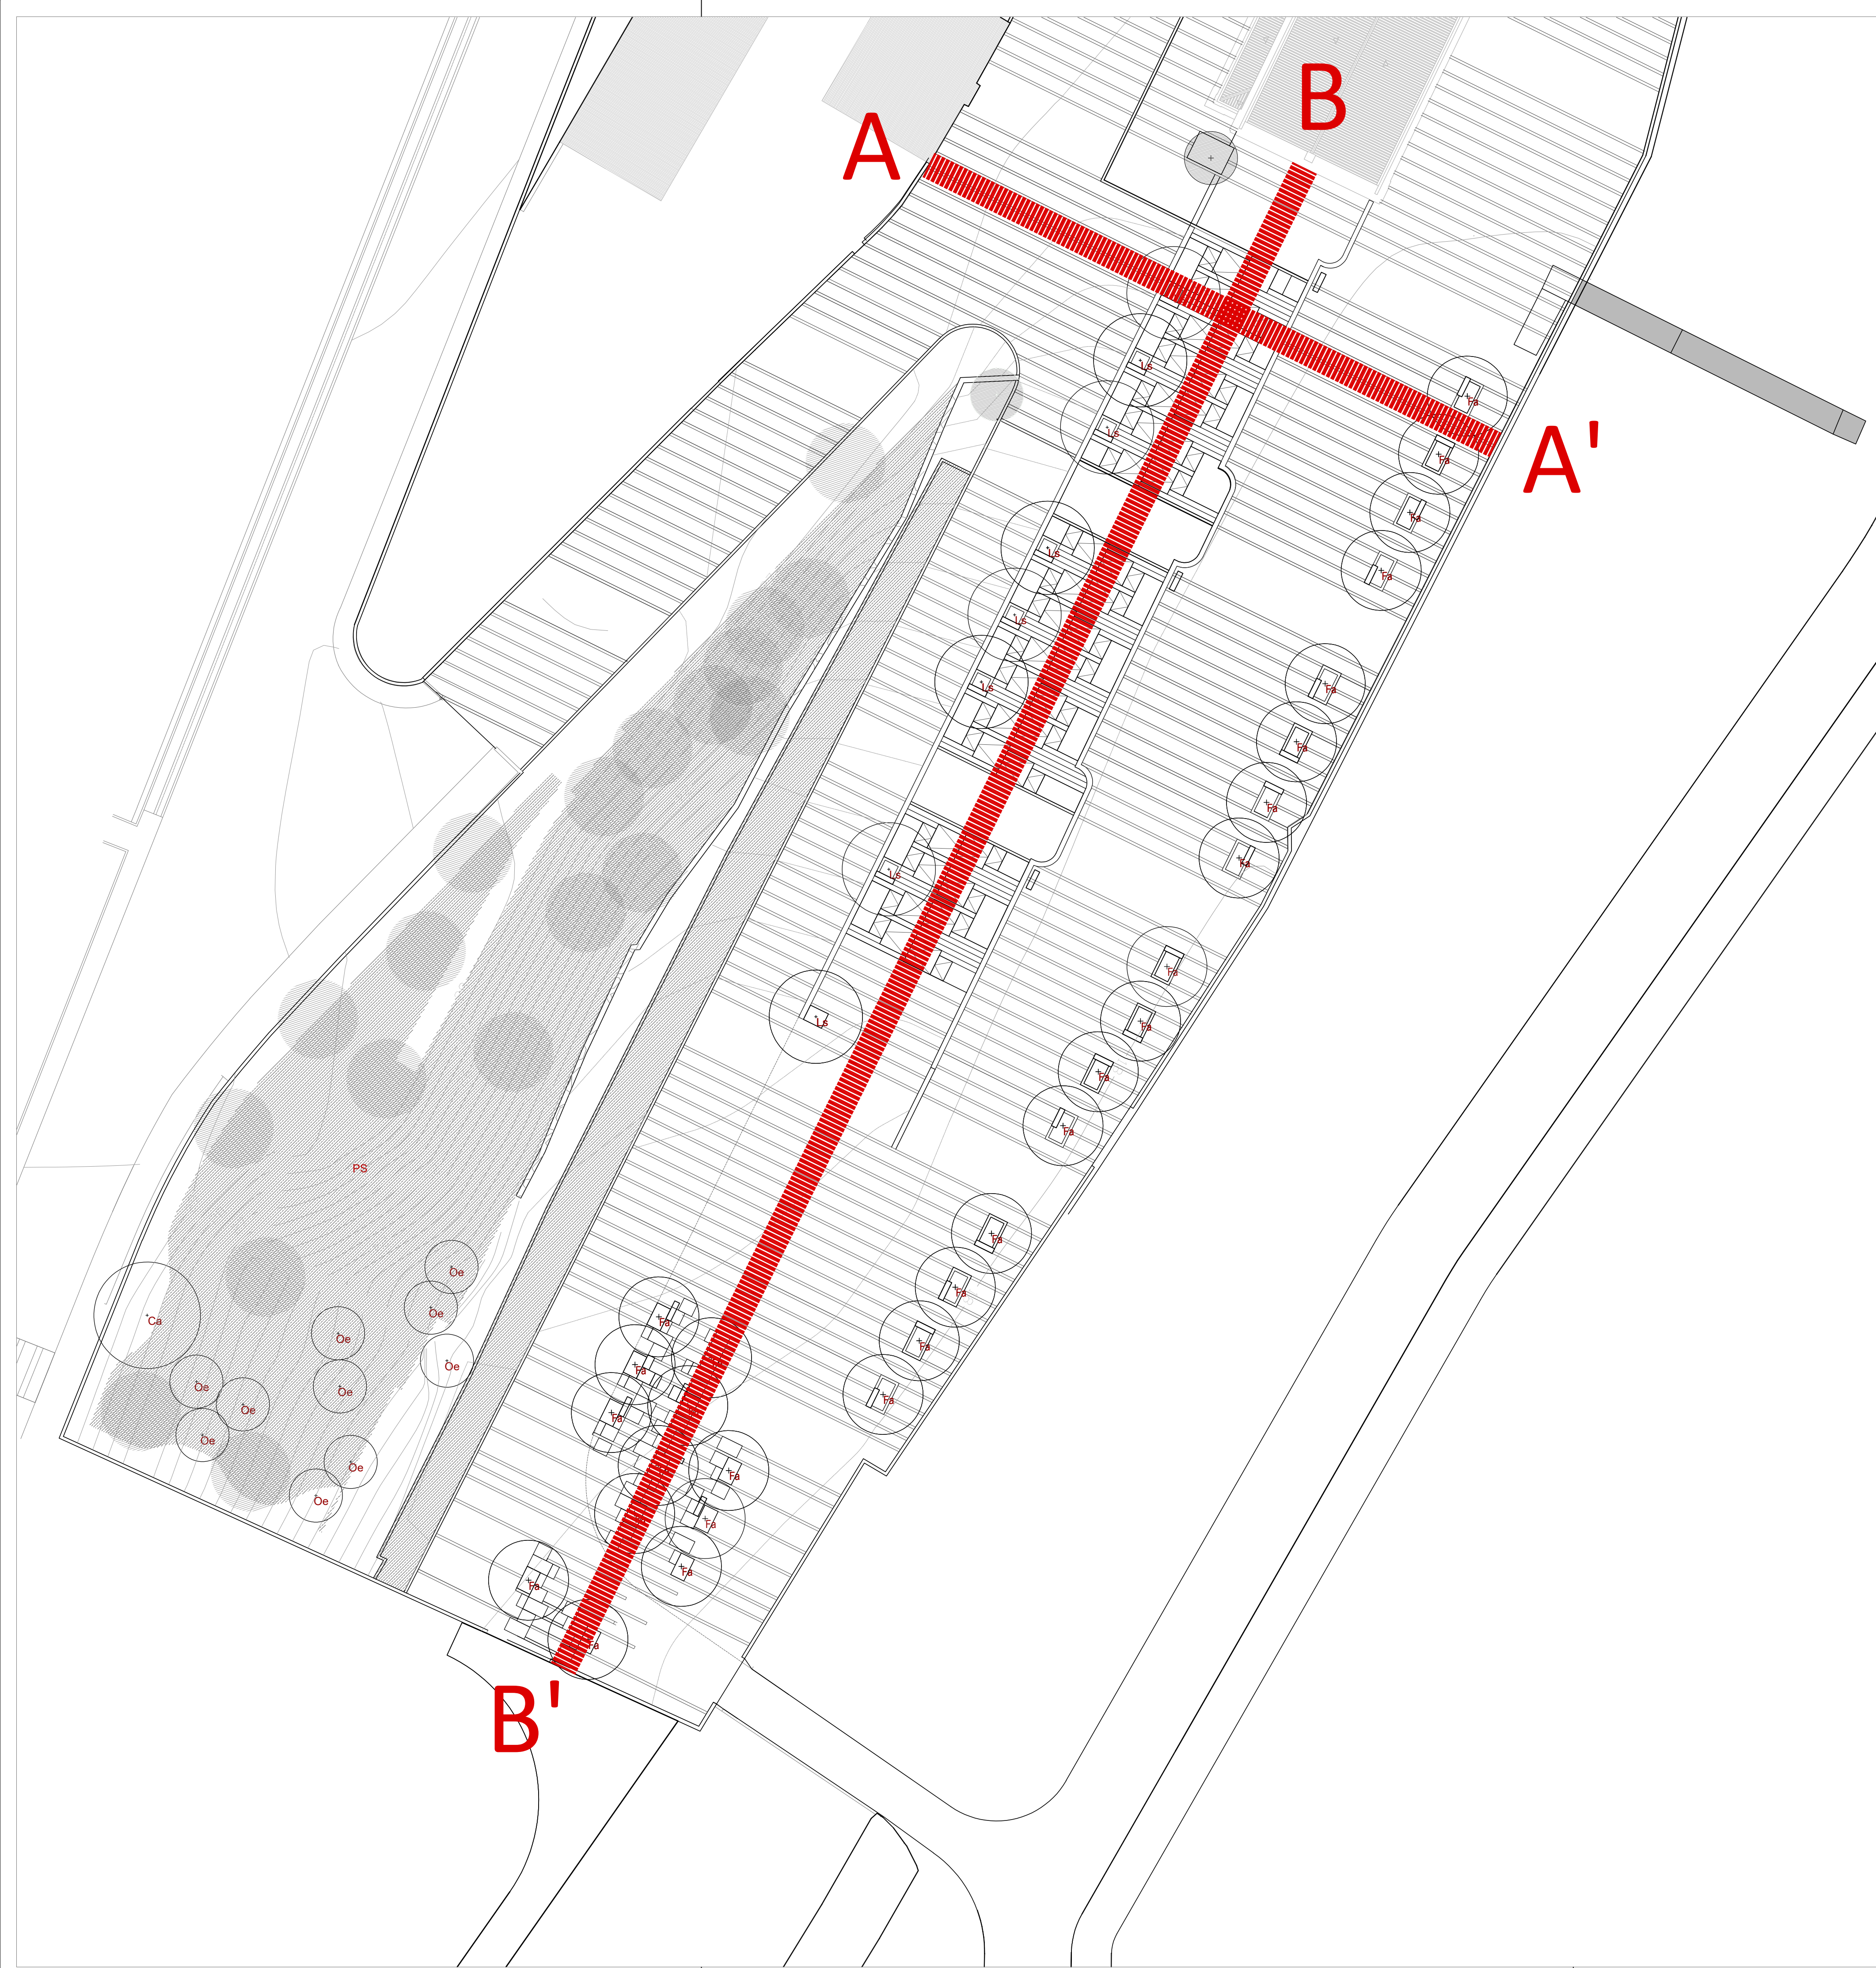


ÁRVORES PROPOSTAS:

- Ls - Liquidambar styraciflua
- Fa - Fraxinus angustifolia
- Jm - Jacaranda mimosifolia
- Ca - Celtis australis
- Cs - Cercis siliquastrum
- Oe - Olea europaea

ÁRVORES EXISTENTES A MANTER

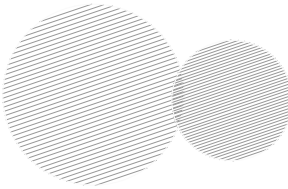

HERBÁCEAS DE REVESTIMENTO

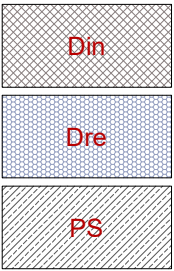


Duchesnia indica - 8 plantas/m²

Sementeira de Dichondra repens (semeado à razão de 15 g/m²)

Prado de sequeiro com a composição (semeado à razão de 40 g/m²):

- 30% Lp - Lolium multiflorum
- 25% Lm - Lolium perenne
- 20% Fa - Festuca arundinacea
- 20% Frr - Festuca rubra rubra
- 2,5% Tr - Trifolium repens
- 2,5% Ti - Trifolium incarnatum

Nota: as plantações de arbustos e herbáceas serão feitas em 'pé de galo' ou 'quincêncio', de acordo com os compassos de plantação propostos e as respectivas densidades de plantação

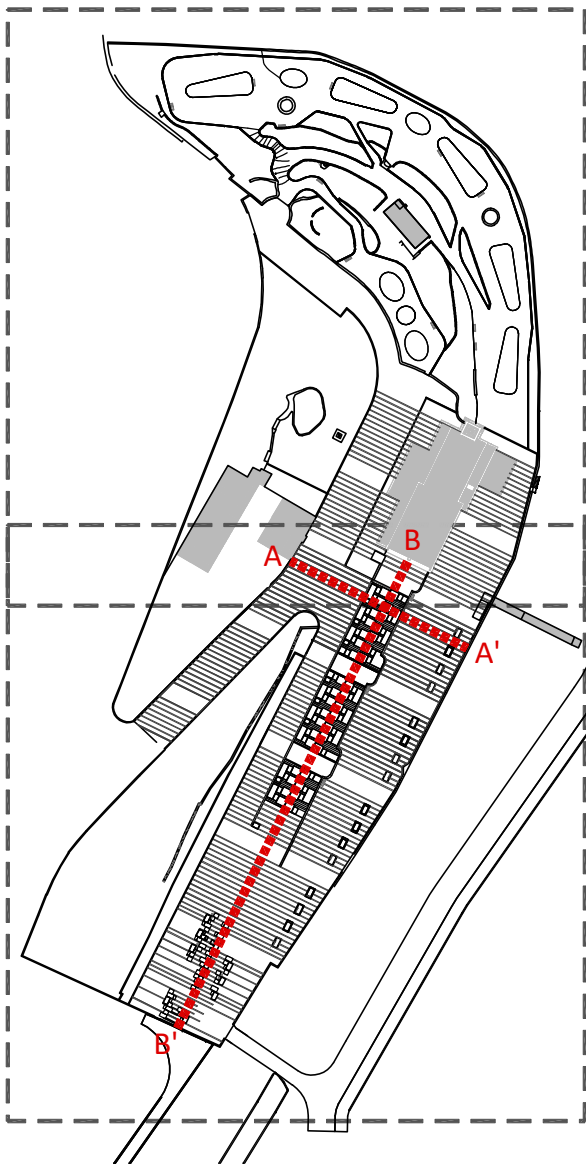

C M O PROC. 18 / DPE / 2021

DPE

FOLHA Nº 0146

LandPlan

unidade - paisagem - arquitectura

Câmara Municipal de Oeiras

DPERO

Departamento de Projectos Especiais e Reabilitação Urbana

DIRECTOR DE DEPARTAMENTO

Pedro Gentil Carrilho, arq.º

CHEFE DE DIVISÃO DPE

Patrícia Fernandes, arq.º



PROJECTO
Requalificação do Jardim e Envolvente do Santuário de Nossa Senhora da Conceição da Rocha, Carnaxide

FASE
PROJECTO DE EXECUÇÃO

ESPECIALIDADE
ARQUITECTURA PAISAGISTA

DESENHADOR

TITULO
PLANTA DE PLANTAÇÃO DE ARVORES E REVESTIMENTOS SUBARBUSTIVOS E HERBACEOS; SEMEANTEIRAS.

OBSERVAÇÕES
Todas as medidas devem ser verificadas no local da obra

GESTOR DE PROCESSO

ARQUITETO
Margarida Queilhas, arq.º pais

PROJETISTA DA ESPECIALIDADE

PROJETO Nº

1/250

DATA
Abril 2020

05.1B

PLANTAÇÃO DE ARBUSTOS ISOLADOS OU EM MÓDULOS

Arbustos

Aun - Arbutus unedo
Ctr - Ceanothus thyrsiflorus var. repens
Cda - Cotoneaster dammeri
Csn - Cornus sanguinea "Winter Beauty"
Cmo - Crataegus monogyna
Cal - Cistus albidus
Cms - Cistus monspeliensis
Hca - Hypericum calycinum
Lah - Lavandula angustifolia "Hidcote"
Ln - Laurus nobilis
Lin - Lavandula x intermedia
Lia - Lavandula x intermedia alba
Lst - Lavandula stoechas
Lop - Lonicera pileata
Mct - Myrtus communis tarentina
Mco - Myrtus communis
Pg - Punica granatum
Rof - Rosmarinus officinalis
Rop - Rosmarinus officinalis prostratus
Rdc - Ruscus aculeatus
Sca - Spirea cantoniensis
Sch - Santolina chamaecyparissus
Tvu - Thymus vulgaris
Tse - Thymus serpyllum
Tci - Thymus citriodorus
Vti - Viburnum tinus

Herbáceas

Ag - Agapanthus umbellatus 'Albus'
Ag - Agapanthus umbellatus
Ara - Ajuga reptans atropurpurea
Ael - Aspidistra elatior
Ani - Asplenium nidus
Cze - Calathea zebrina
Cin - Canina indica
Cma - Carissa macrocarpa
Ch - Cuphea hyssopifolia
Chy - Cuphea hyssopifolia "White"
Cda - Deschampsia cespitosa "Goldtau"
Dsp - Dicentra spectabilis
Eca - Echium candicans
Epu - Echinacea purpurea
Hfo - Hosta fortunei
Igb - Iris germanica "Blue"
Ige - Iris germanica
Lam - Lamium maculatum
Lma - Liriope muscari "Alba"
Oja - Ophiopogon japonicus
Opl - Ophiopogon planiscapus nigrescens
Pbi - Philodendron bipinnatifidum
Pom - Polystichum munitum
Tui - Thulbagia violacea
Vdi - Vinca difformis

Trepadeiras




Hhe - Hedera helix
Tja - Trachelospermum jasminoides
Jpo - Jasminum polyanthum
Roc - Rosa canina

Nota: as plantações de arbustos e herbáceas serão feitas em 'pé de galo' ou 'quincôncio', de acordo com os compassos de plantação propostos e as respectivas densidades de plantação


PLANTAÇÕES DE ARBUSTOS, TREPADREIRAS E HERBÁCEAS EM MANCHA

Apu	Ammeria pungens - 24 plantas/m²
Chr	Chrysanthemum hosmerianense - 8 plantas/m²
Era	Erica carnea - 8 plantas/m²
Fam	Felicia ameloides - 8 plantas/m²
Lpi	Lonicera pileata - 2 plantas/m²
Tja	Trachelospermum jasminoides - 3 plantas/m²
Vdi	Vinca difformis - 6 plantas/m²

JARDIM DA ROCHA
MÓDULOS DE PLANTAÇÃO

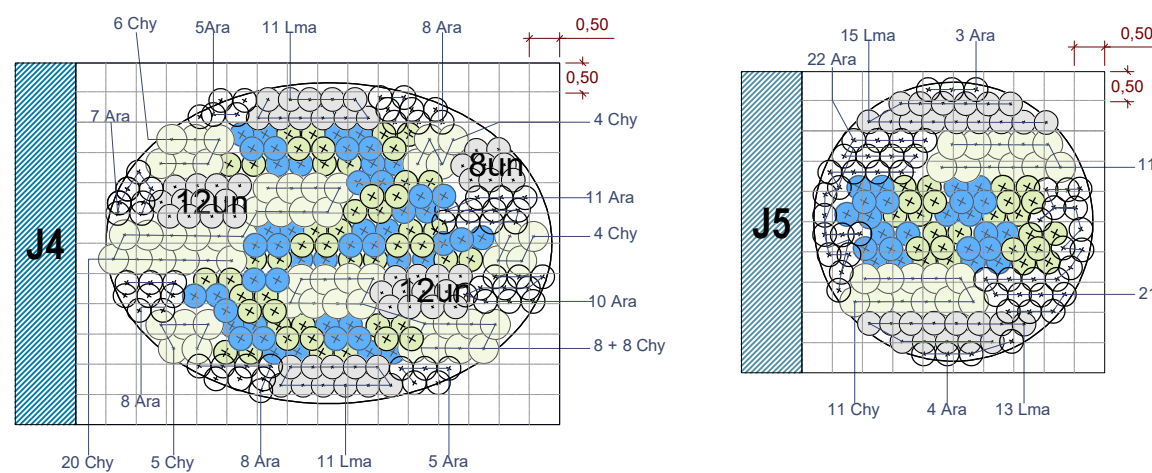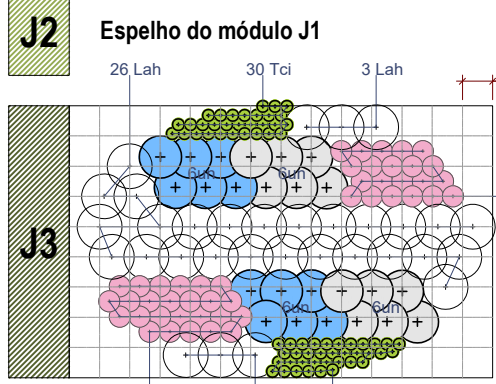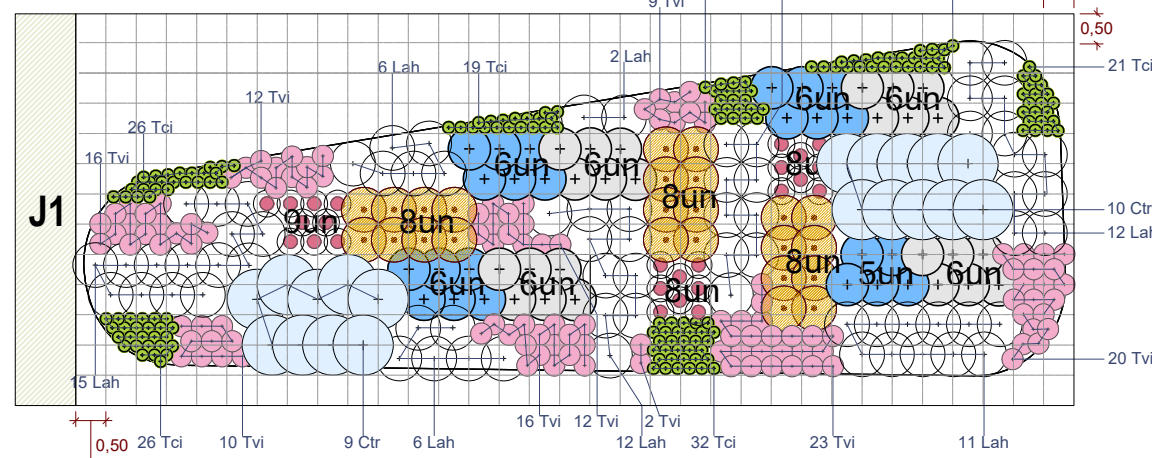


Nota: Os módulos J4 e J5 devem estar alinhados entre si

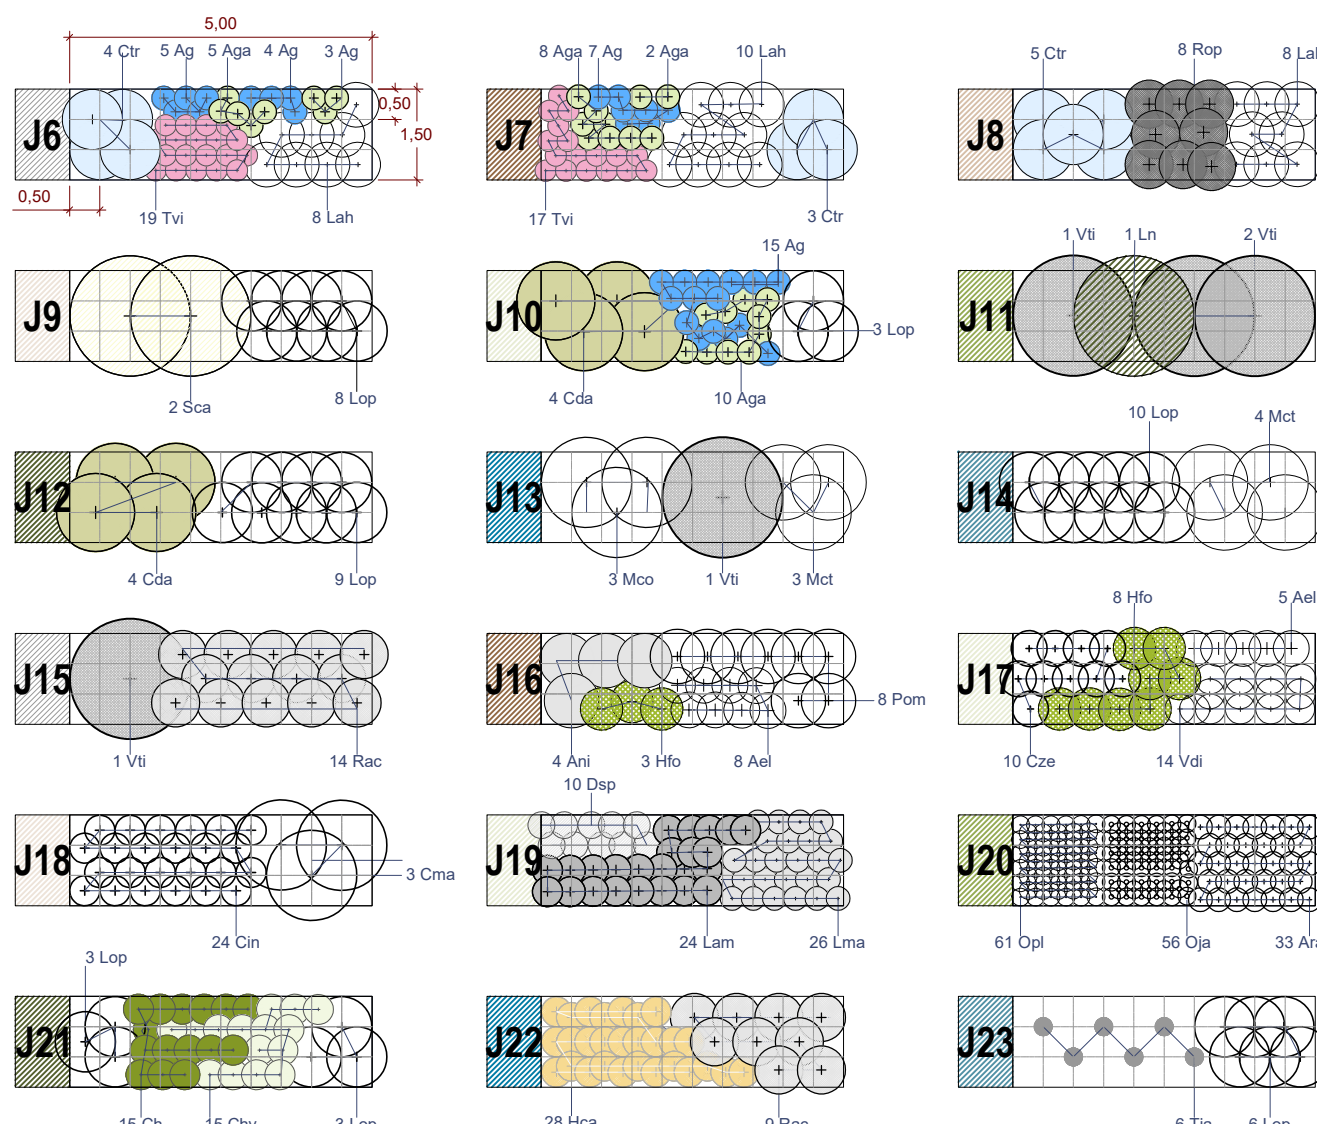

ÁRVORES EXISTENTES A MANTER



ÁRVORES PROPOSTAS

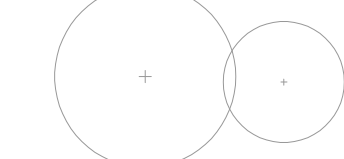

ORIENTAÇÃO DOS MÓDULOS:



DIRECTOR DE DEPARTAMENTO
Pedro Gentil Carrilho, arq.º

CHEFE DE DIVISÃO DPE
Patrícia Fernandes, arq.º

PROJECTO
Requalificação do Jardim e Envolvente do Santuário de Nossa Senhora da Conceição da Rocha, Carnaxide

FASE
PROJECTO DE EXECUÇÃO

ESPECIALIDADE
ARQUITECTURA PAISAGISTA

TITULO
PLANTA DE PLANTAÇÃO DE ARBUSTOS E HERBÁCEAS

OBSERVAÇÕES
Todas as medidas devem ser verificadas no local da obra

GESTOR DE PROCESSO
Margarida Queilhas, arq.º pais

PROJETISTA DA ESPECIALIDADE

DESENHADOR

PROCESSO

DESIGNO Nº

ESCALA 1/250

DATA Abril 2020

PLANTAÇÃO DE ARBUSTOS ISOLADOS OU EM MÓDULOS

Arbustos

Aun - Arbutus unedo
Ctr - Ceanothus thyrsiflorus var. repens
Cda - Cotoneaster dammeri
Csa - Cornus sanguinea "Winter Beauty"
Cmo - Crataegus monogyna
Cal - Cistus albidus
Cms - Cistus monspeliensis
Hca - Hypericum calycinum
Lah - Lavandula angustifolia "Hidcote"
Ln - Laurus nobilis
Lin - Lavandula x intermedia
Lia - Lavandula x intermedia alba
Lst - Lavandula stoechas
Lop - Lonicera pileata
Mct - Myrtus communis tarentina
Mco - Myrtus communis
Pg - Punica granatum
Rof - Rosmarinus officinalis
Rop - Rosmarinus officinalis prostratus
Rac - Ruscus aculeatus
Sca - Spirea cantoniensis
Sch - Santolina chamaecyparissus
Tvu - Thymus vulgaris
Tse - Thymus serpyllum
Tci - Thymus citriodorus
Vti - Viburnum tinus

Trepadeiras

Hhe - Hedera helix
Tja - Trachelospermum jasminoides
Jpo - Jasminum polyanthum
Roc - Rosa canina


Nota: as plantações de arbustos e herbáceas serão feitas em 'pé de galo' ou 'quincôncio', de acordo com os compassos de plantação propostos e as respectivas densidades de plantação

Herbáceas


Ag - Agapanthus umbellatus 'Albus'
Ag - Agapanthus umbellatus
Ara - Ajuga reptans atropurpurea
Ael - Aspidistra elatior
Ani - Asplenium nidus
Cze - Calathea zebrina
Cin - Canna indica
Cna - Carissa macrocarpa
Ch - Cuphea hyssopifolia
Chy - Cuphea hyssopifolia "White"
Dce - Deschampsia cespitosa "Goldtau"
Dsp - Dicentra spectabilis
Eca - Echium candicans
Epu - Echinacea purpurea
Hfo - Hosta fortunei
Igb - Iris germanica "Blue"
Ige - Iris germanica
Lam - Lamium maculatum
Lma - Liriope muscari "Alba"
Oja - Ophiopogon japonicus
Opl - Ophiopogon planiscapus nigrescens
Pbi - Philodendron bipinnatifidum
Pom - Polystichum munitum
Tui - Thulbagia violacea
Vdi - Vinca difformis

PLANTAÇÕES DE ARBUSTOS, TREPadeiras E HERBÁCEAS EM MANCHA


Apu	Armeria pungens - 24 plantas/m²
Chr	Chrysanthemum hosmerianse - 8 plantas/m²
Era	Erica carnea - 8 plantas/m²
Fam	Feilicia amelioides - 8 plantas/m²
Lpi	Lonicera pileata - 2 plantas/m²
Tja	Trachelospermum jasminoides - 3 plantas/m²
Vdi	Vinca difformis - 6 plantas/m²

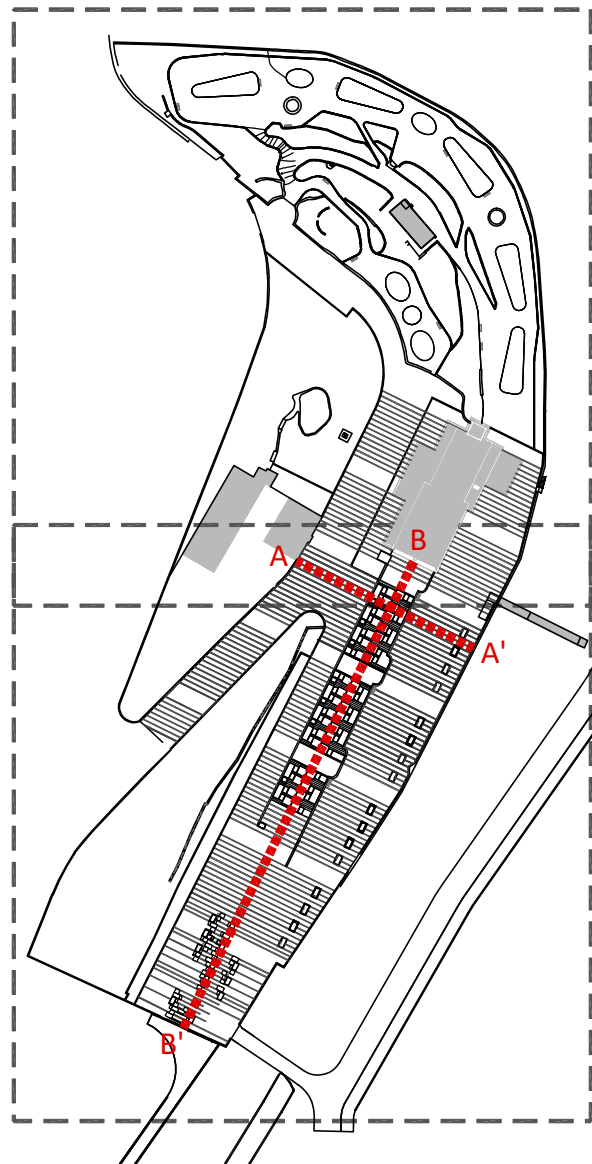


TALUDE
MÓDULOS DE PLANTAÇÃO

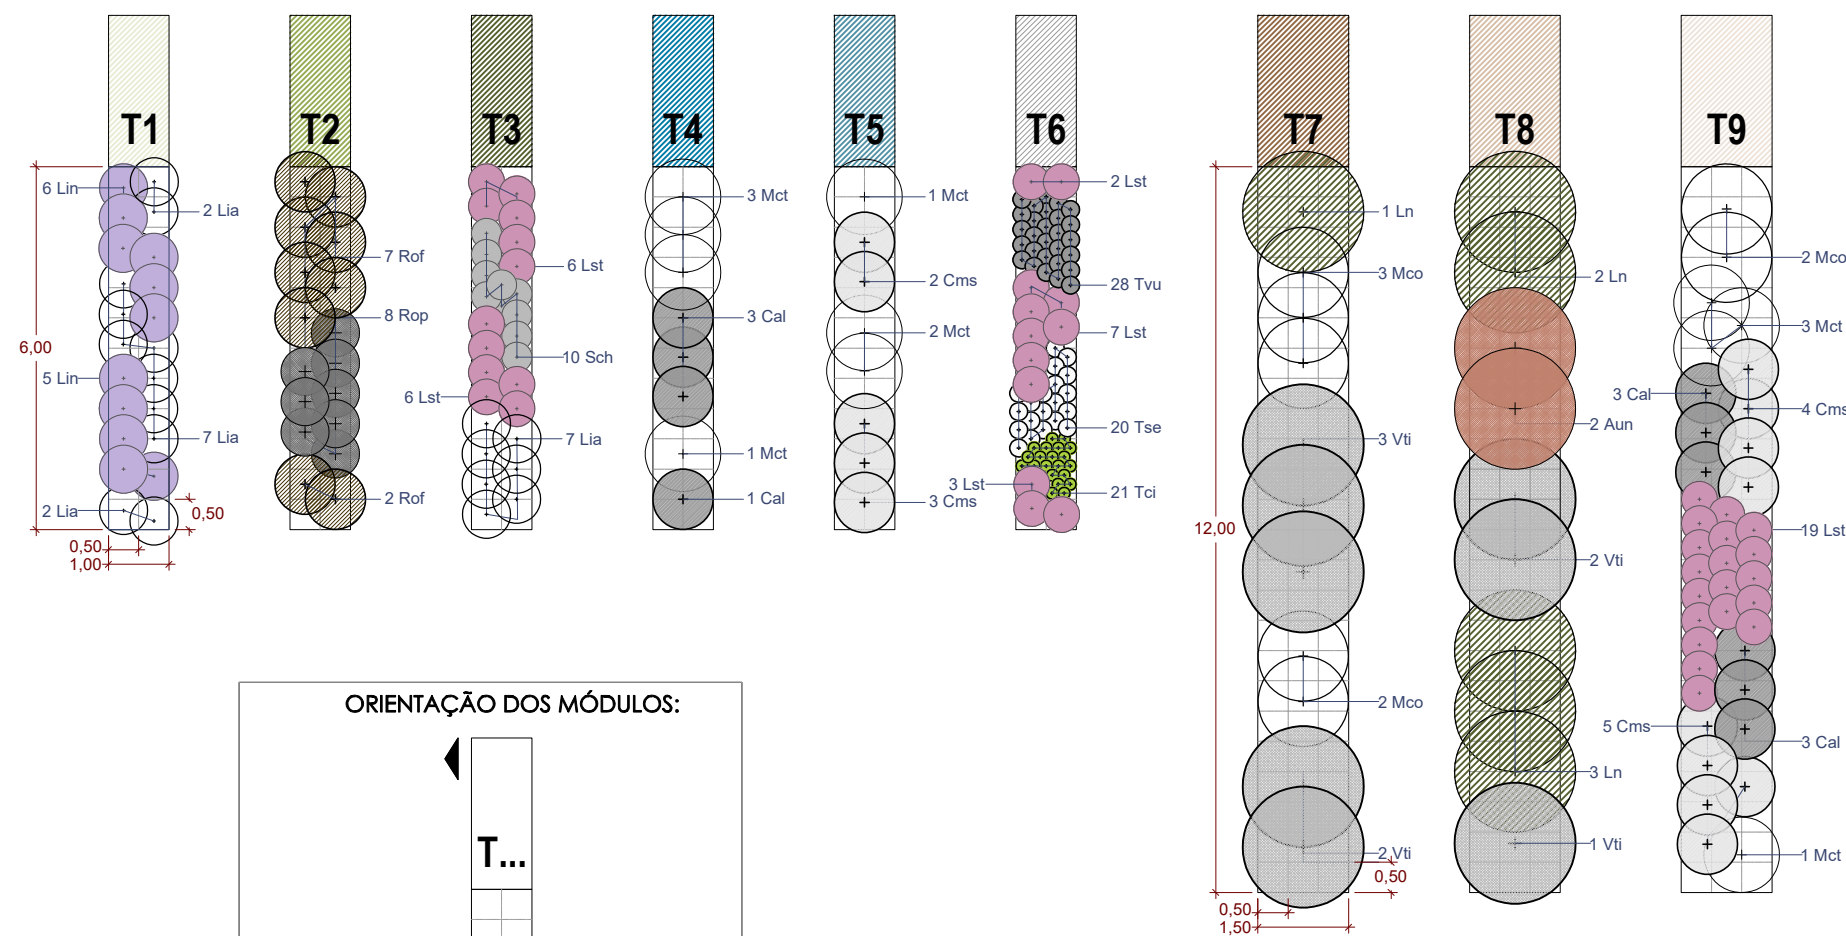


ORIENTAÇÃO DOS MÓDULOS:

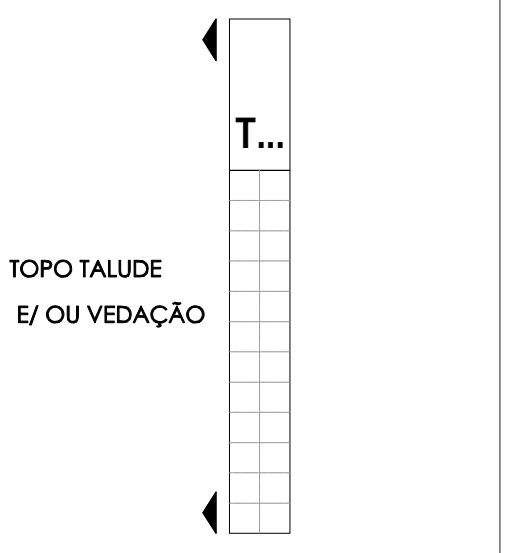

ÁRVORES EXISTENTES A MANTER

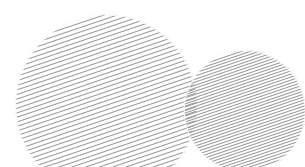

ÁRVORES PROPOSTAS

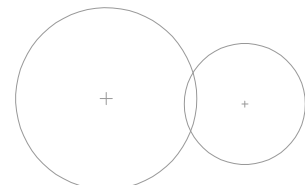

LandPlan
urbanismo - paisagem - arquitectura



DPERO Departamento de
Projetos Especiais e
Reabilitação Urbana

DIRECTOR DE DEPARTAMENTO
Pedro Gentil Carrilho, arq.º

CHEFE DE DIVISÃO DPE
Patrícia Fernandes, arq.º

planos essenciais

PROJECTO
Requalificação do Jardim e Envolvente do Santuário
de Nossa Senhora da Conceição da Rocha, Carnaxide

FASE
PROJECTO DE EXECUÇÃO

ESPECIALIDADE
ARQUITECTURA PAISAGISTA

TITULO
PLANTA DE PLANTAÇÃO DE ARBUSTOS E
HERBÁCEAS

OBSERVAÇÕES
Todas as medidas devem ser
verificadas no local da obra

GESTOR DE PROCESSO
ARQUITETO
Margarida Queilhas, arq.º pais

PROJETISTA DA ESPECIALIDADE


DESENHADOR

PROCESSO
SUBSTITUIÇÃO
USINA
DATA
1/250
Abril 2020

05.2B



- Banco com costas em ferro e madeira
- Tambo de madeira sobre murete de caldeiras encaixadas nos degraus - Escada/Rampa
- Tambo de madeira sobre murete de caldeiras sobreelevadas - Plataforma ao longo do rio
- Papeleira cilíndrica em aço
- Portão 1 a 2 - Portão automóvel e porta da homem de abrir em prumos e tubos metálicos, com revestimento em rede em aço inoxidável (ver pormenorização construtiva)
- Portão 3 - Portão de correr em prumos e tubos metálicos, com revestimento em rede em aço inoxidável (ver pormenorização construtiva)
- Guarda em prumos e tubos metálicos, com revestimento em rede de aço inoxidável (ver pormenorização construtiva)
- Portão 4 - Porta de homem de abrir em prumos e tubos metálicos, com revestimento em rede em aço inoxidável (ver pormenorização construtiva)
- Portão 5 - Portão de abrir em prumos e tubos metálicos, com revestimento em rede em aço inoxidável (ver pormenorização construtiva)
- Portão 6 - Porta de homem de abrir em ferro fundido, idêntico ao existente (ver pormenorização construtiva)
- Vedação de segurança em postes metálicos e rede em malha de aço galvanizado e plastificado
- Guarda sobre muro em ferro fundido idêntica à existente
- Guarda existente sobre muro a recuperar e pintar
- Portão existente a recuperar e pintar

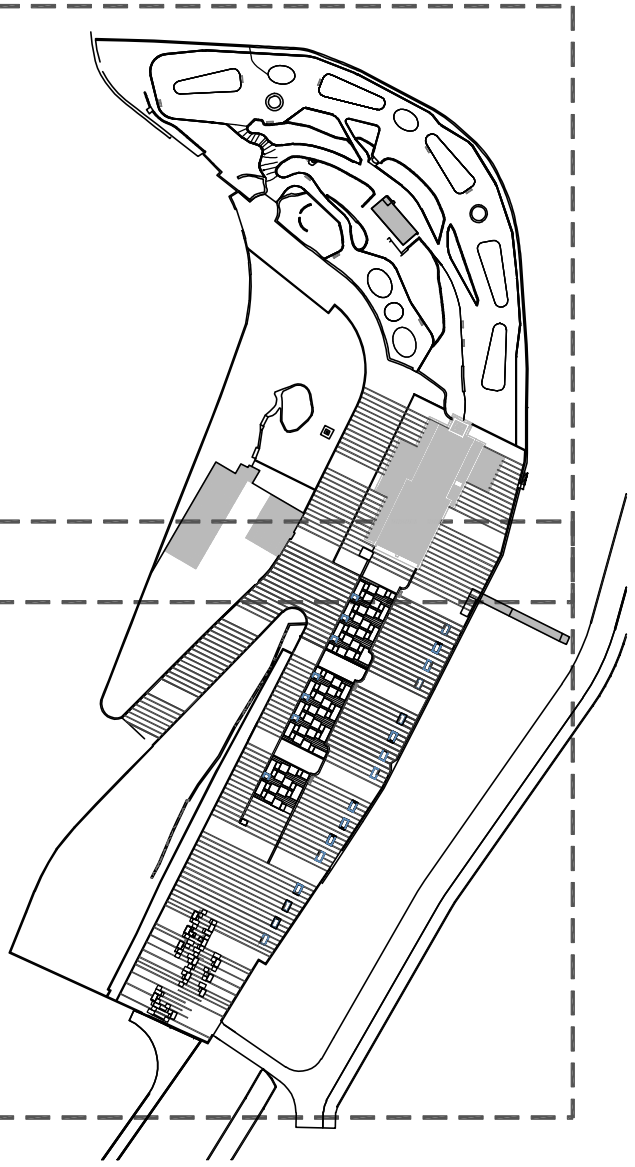

C M O PROC. 18 / DPE / 2021
DPE FOLHA Nº 0149



PROJECTO
Requalificação do Jardim e Envolvente do Santuário de Nossa Senhora da Conceição da Rocha, Camaxide

FASE
PROJECTO DE EXECUÇÃO

ESPECIALIDADE
ARQUITECTURA PAISAGISTA

TÍTULO
PLANTA DE MOBILIÁRIO E EQUIPAMENTO

OBSERVAÇÕES
Todas as medidas devem ser verificadas no local da obra

CHefe DE DIVISÃO DPE
Patricia Fernandes, arq.º


gestor de processo
ARQUITETO
Margarida Queilhas, arq.º pais

PROJETISTA DA ESPECIALIDADE
DESENHADOR


PROCESSO
DATA 1/250
DATA 09.02.2022

06A

REPRODUÇÃO DO PROJETO DE ARQUITECTURA É PROIBIDA SEM A AUTORIZAÇÃO DA DPE

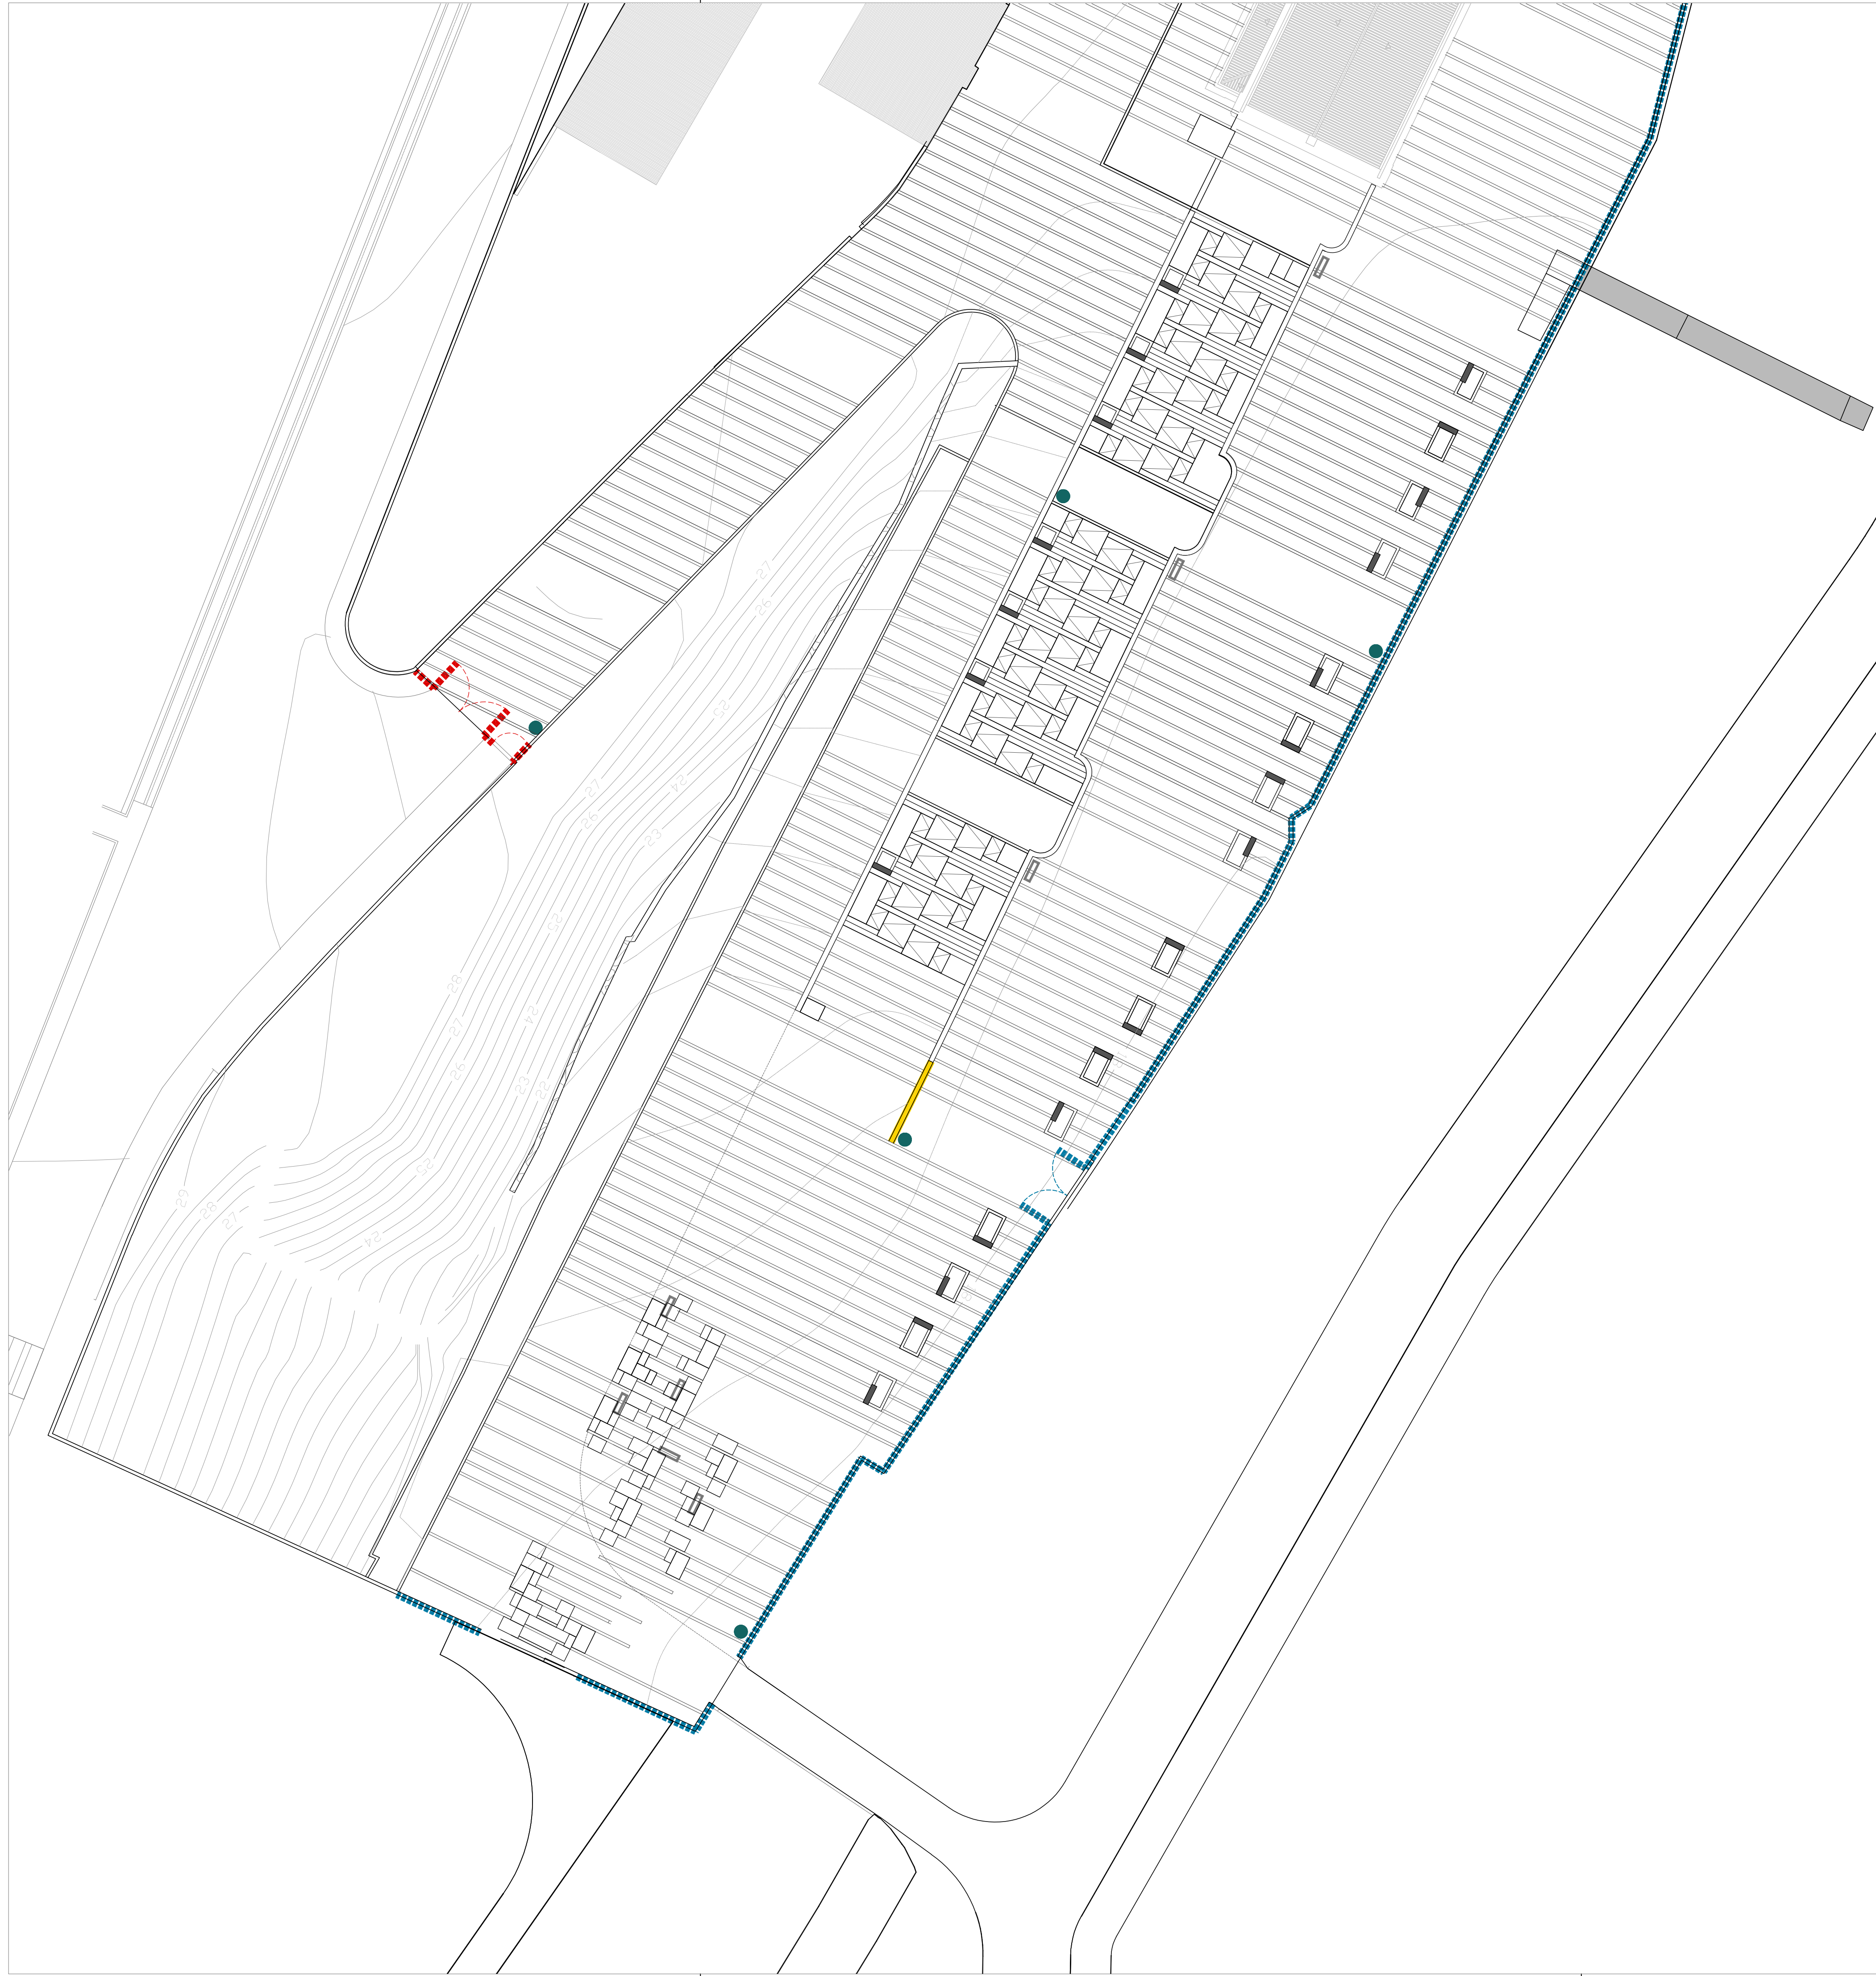

- Banco com costas em ferro e madeira
- Tampo de madeira sobre murete de caldeiras encaixadas nos degraus - Escada/Rampa
- Tampo de madeira sobre murete de caldeiras sobreelevadas - Plataforma ao longo do rio
- Papeleira cilíndrica em aço
- Portão 1 e 2 - Portão automóvel e porta de homem de abrir em prumos e tubos metálicos, com revestimento em rede em aço inoxidável (ver pormenorização construtiva)
- Portão 3 - Portão de correr em prumos e tubos metálicos, com revestimento em rede em aço inoxidável (ver pormenorização construtiva)
- Guarda em prumos e tubos metálicos, com revestimento em rede de aço inoxidável (ver pormenorização construtiva)
- Portão 4 - Porta de homem de abrir em prumos e tubos metálicos, com revestimento em rede em aço inoxidável (ver pormenorização construtiva)
- Portão 5 - Portão de abrir em prumos e tubos metálicos, com revestimento em rede em aço inoxidável (ver pormenorização construtiva)
- Portão 6 - Porta de homem de abrir em ferro fundido, idêntico ao existente (ver pormenorização construtiva)
- Vedação de segurança em postes metálicos e rede em malha de aço galvanizado e plastificado
- Guarda sobre muro em ferro fundido idêntica à existente
- Guarda existente sobre muro a recuperar e pintar
- Portão existente a recuperar e pintar

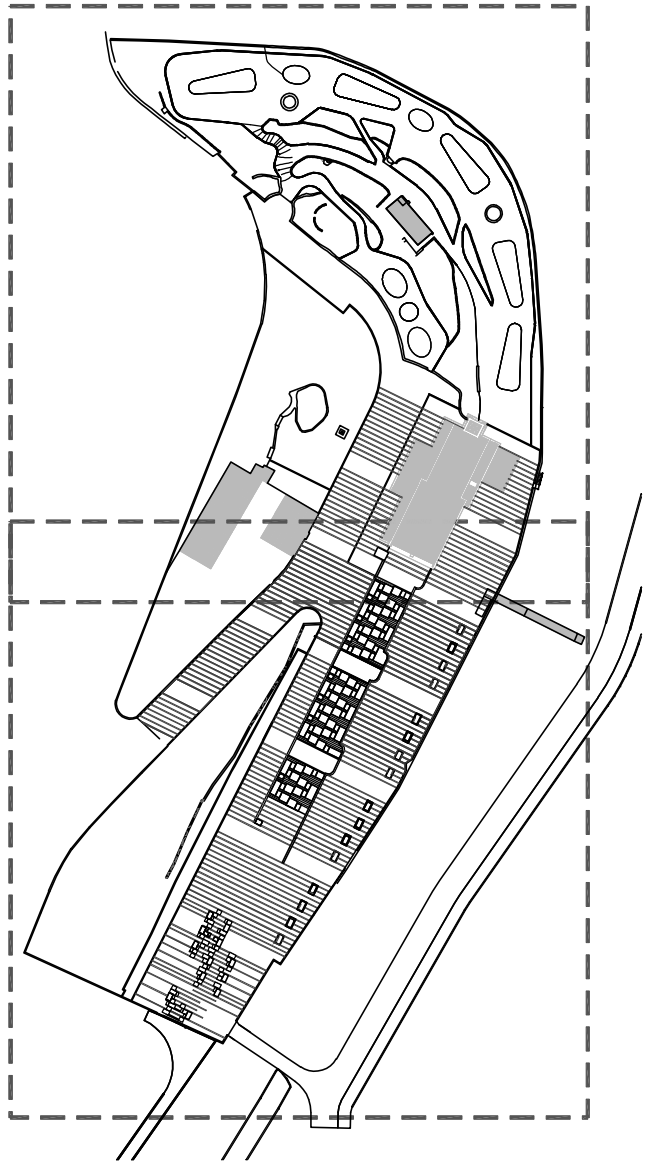

C M O PROC. 18 / DPE / 2021
DPE FOLHA Nº 0150

LandPlan
território, paisagem, arquitectura

Câmara Municipal
de Oeiras

OPERO
Departamento de
Projetos Especiais
e Requalificação Urbana

DIRECTOR DE DEPARTAMENTO
Pedro Gentil Carrilho, arq.º

CHEFE DE DIVISÃO DPE
Patrícia Fernandes, arq.ª

PROJECTO
Requalificação do Jardim e Envolvente do Santuário
de Nossa Senhora da Conceição da Rocha, Camaxide


FASE
PROJECTO DE EXECUÇÃO
ESPECIALIDADE
ARQUITECTURA PAISAGISTA
TÍTULO
PLANTA DE MOBILIÁRIO E EQUIPAMENTO

GESTOR DE PROCESSO
ARQUITETO
Margarida Queilhas, arq.º pais
PROJETISTA DA ESPECIALIDADE


DESENHADOR
PROCESSO
SINOPSE Nº
06B
DATA
09.02.2022

OBSERVAÇÕES
Todas as medidas devem ser
verificadas no local da obra


REPRODUÇÃO DO PROJETO DE ARQUITECTURA É PROIBIDA SEM A AUTORIZAÇÃO DA AUTORIDADE COMPETENTE

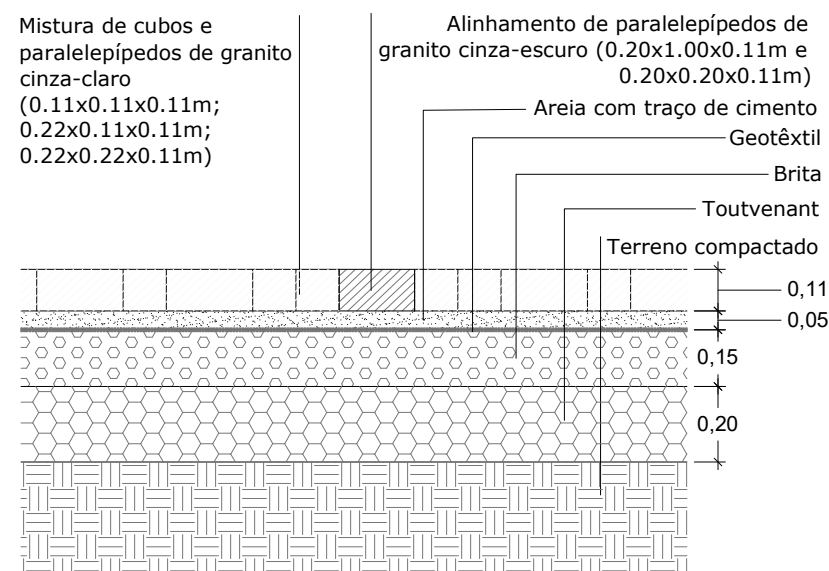


P1 - Alinhamento de paralelepípedos de granito cinza-escuro em pavimento automóvel e pedonal composto por mistura de cubos e paralelepípedos de granito cinza-claro
Corte transversal

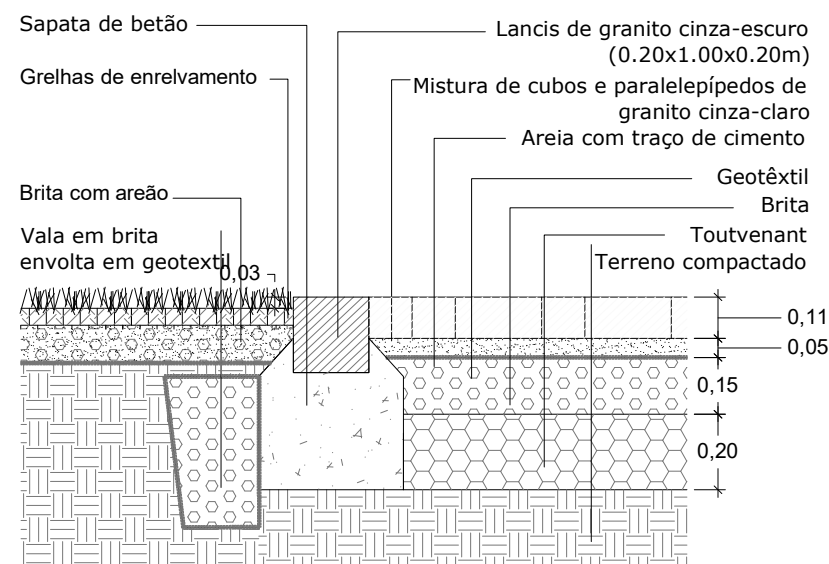


P4 - Remate contínuo em lancis de granito cinza-escuro entre estacionamento eventual em grelhas de enlhecimento e pavimento automóvel e pedonal composto por mistura de cubos e paralelepípedos de granito cinza-claro
Corte transversal

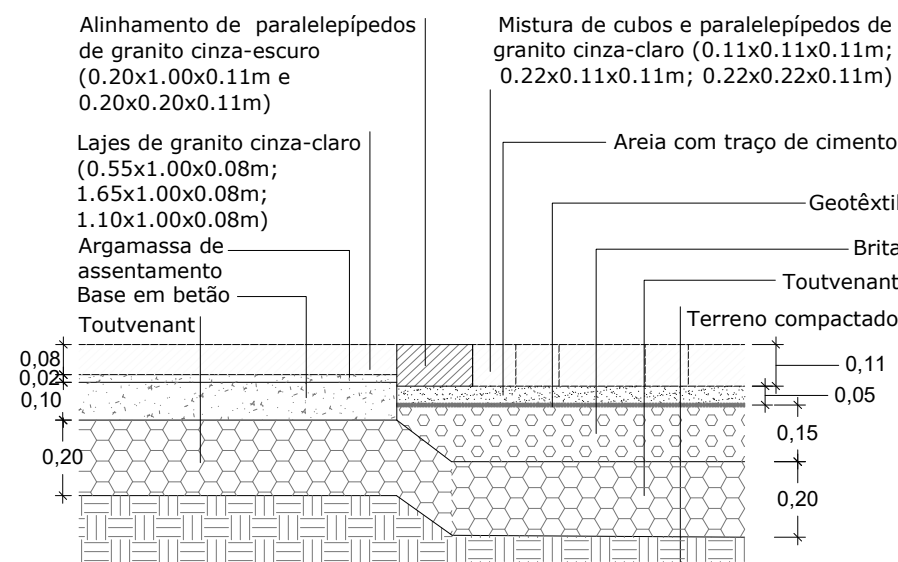


P7 - Alinhamento de paralelepípedos de granito cinza-escuro entre pavimento automóvel e pedonal composto por mistura de cubos e paralelepípedos de granito cinza-claro e pavimento automóvel ligeiro e pedonal em lajes de granito cinza-claro de grandes dimensões
Corte transversal

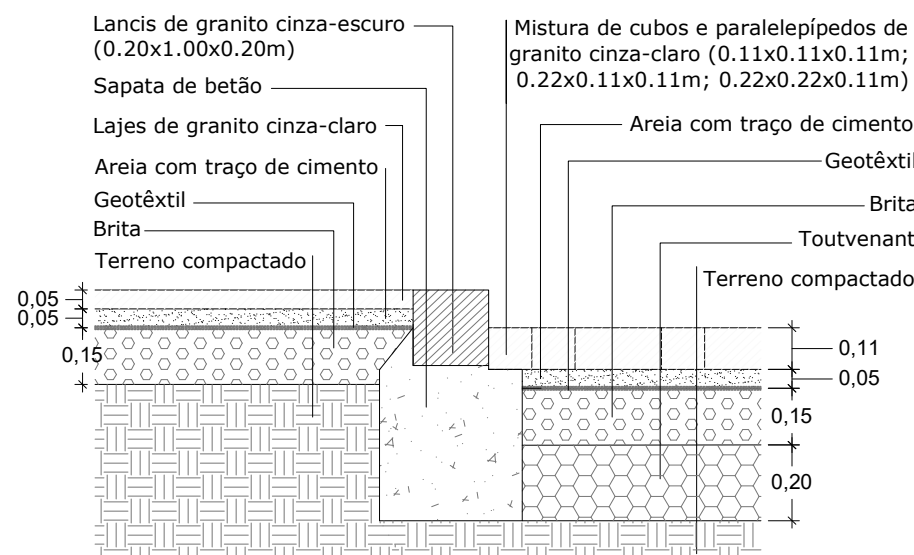


P10 - Remate em lancis de granito cinza-escuro entre pavimento automóvel e pedonal composto por mistura de cubos e paralelepípedos de granito cinza-claro e pavimento pedonal em lajes de granito cinza-claro
Corte transversal

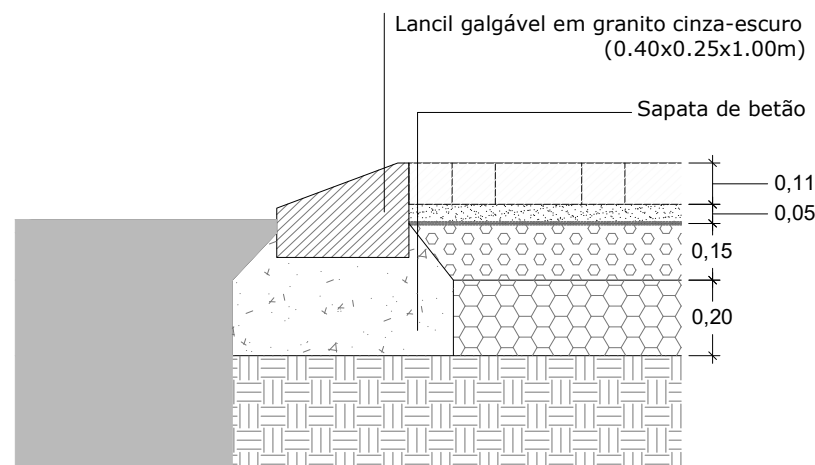


P2 - Remate em lancis galgáveis de granito cinza-escuro entre via existente exterior ao lote e pavimento automóvel e pedonal composto por mistura de cubos e paralelepípedos de granito cinza-claro
Corte transversal

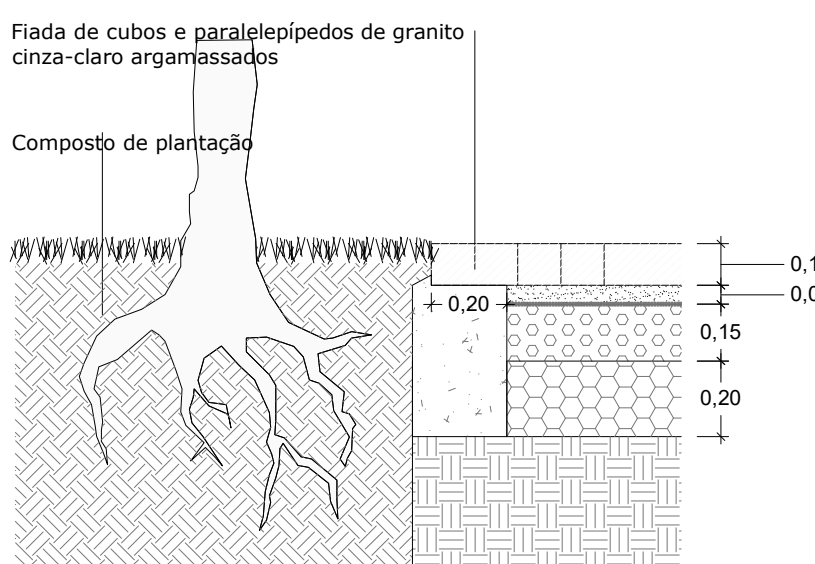


P5 - Remate em cubos e paralelepípedos de granito argamassados entre pavimento automóvel e pedonal composto por mistura de cubos e paralelepípedos de granito cinza-claro e caldeira
Corte transversal

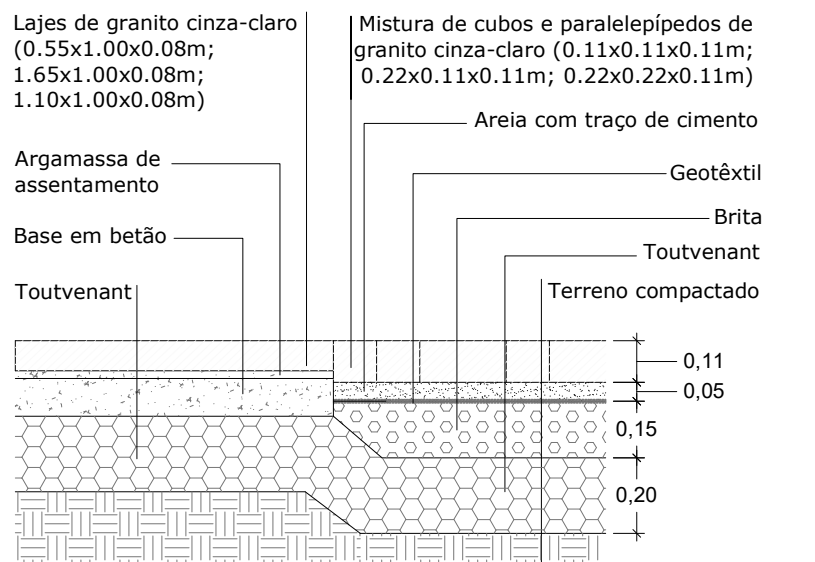


P8 - Remate entre pavimento automóvel e pedonal composto por mistura de cubos e paralelepípedos de granito cinza-claro e pavimento automóvel ligeiro e pedonal em lajes de granito cinza-claro
Corte transversal

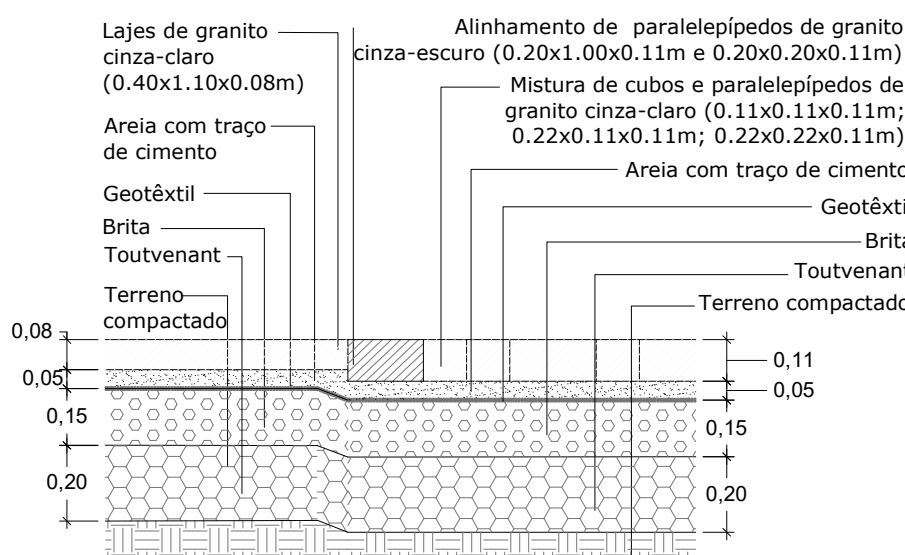


P11 - Alinhamento de paralelepípedos de granito cinza-escuro entre pavimento automóvel e pedonal composto por mistura de cubos e paralelepípedos de granito cinza-claro e pavimento automóvel ligeiro e pedonal em lajes de granito cinza-claro (0,40x1,00x0,08m)
Corte transversal

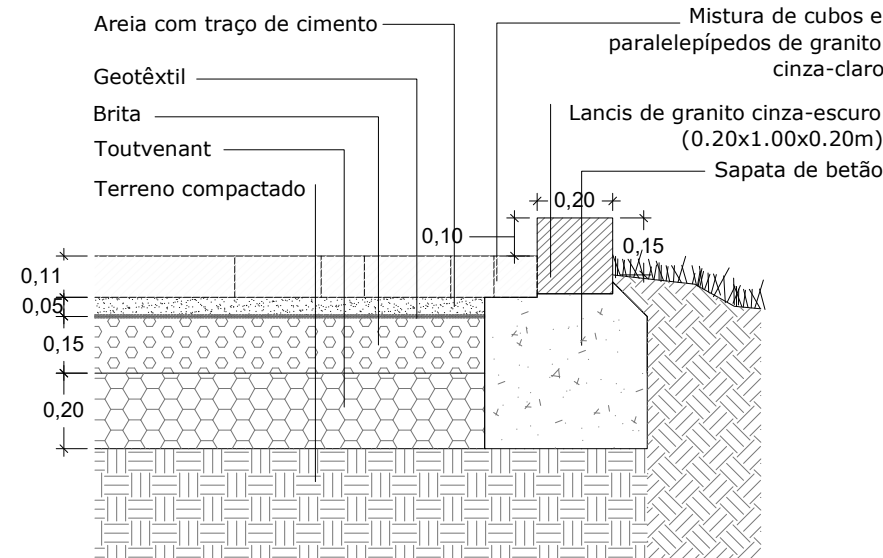


P3 - Remate descontinuo em lancis de granito cinza-escuro entre zona verde e pavimento automóvel e pedonal composto por mistura de cubos e paralelepípedos de granito cinza-claro
Corte transversal

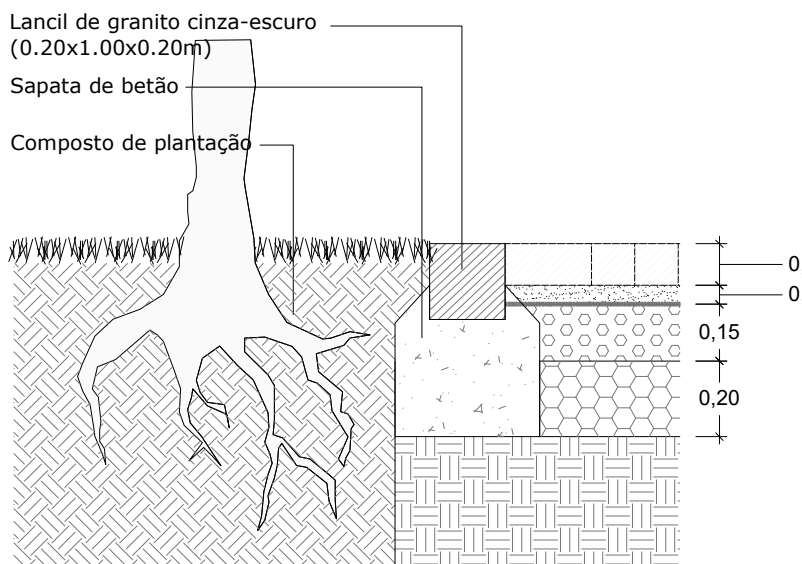


P6 - Lancil de granito cinza-escuro entre pavimento automóvel e pedonal composto por mistura de cubos e paralelepípedos de granito cinza-claro e caldeira
Corte transversal

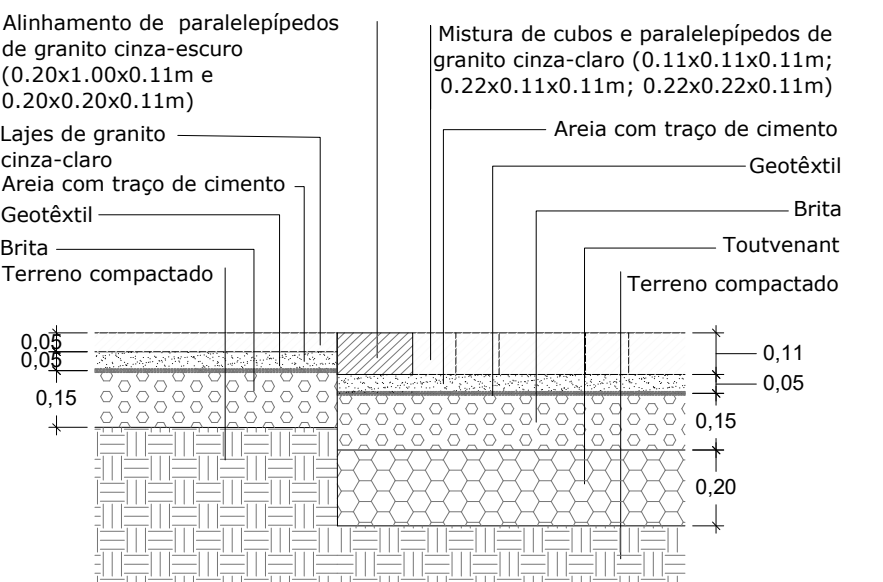


P9 - Alinhamento de paralelepípedos de granito cinza-escuro entre pavimento automóvel e pedonal composto por mistura de cubos e paralelepípedos de granito cinza-claro e pavimento pedonal em lajes de granito cinza-claro
Corte transversal

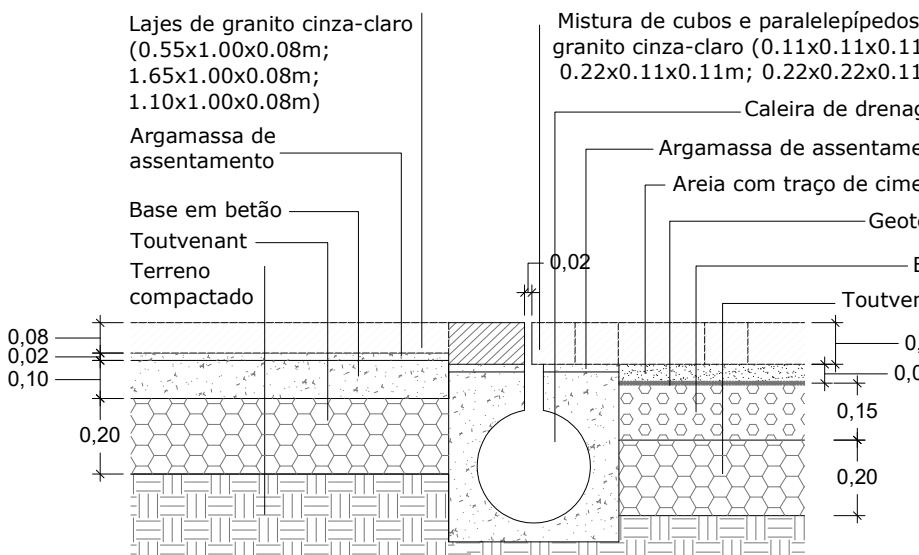


P12 - Alinhamento de paralelepípedos de granito cinza-escuro e caleira de drenagem (ver projecto de especialidade) entre pavimento automóvel e pedonal composto por mistura de cubos e paralelepípedos de granito cinza-claro e pavimento automóvel ligeiro e pedonal em lajes de granito cinza-claro de grandes dimensões
Corte transversal

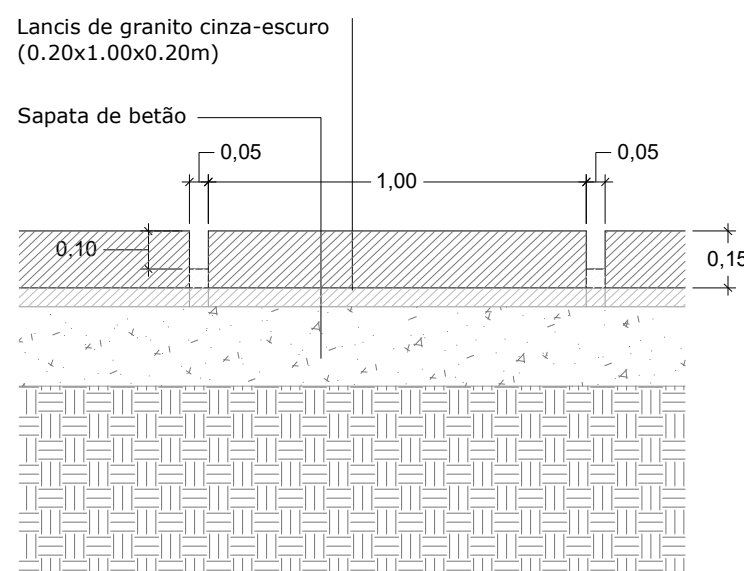


P3 - Remate descontinuo em lancis de granito cinza-escuro entre zona verde e pavimento automóvel e pedonal composto por mistura de cubos e paralelepípedos de granito cinza-claro
Corte longitudinal

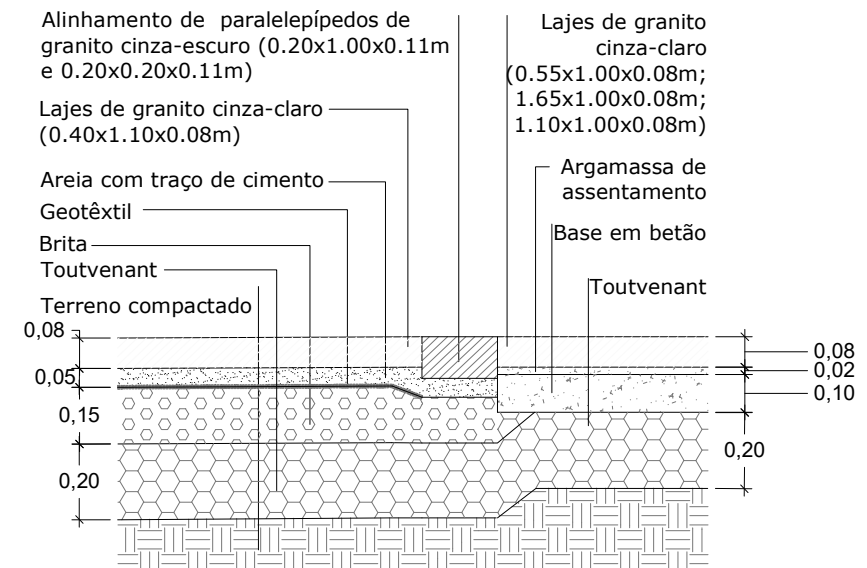


P13 - Alinhamento de paralelepípedos de granito cinza-escuro entre pavimentos automóvel ligeiro e pedonal em lajes de granito cinza-claro (0.40x1.10x0.08m e 0.55x1.00x0.08m; 1.65x1.00x0.08m; 1.10x1.00x0.08m)
Corte transversal

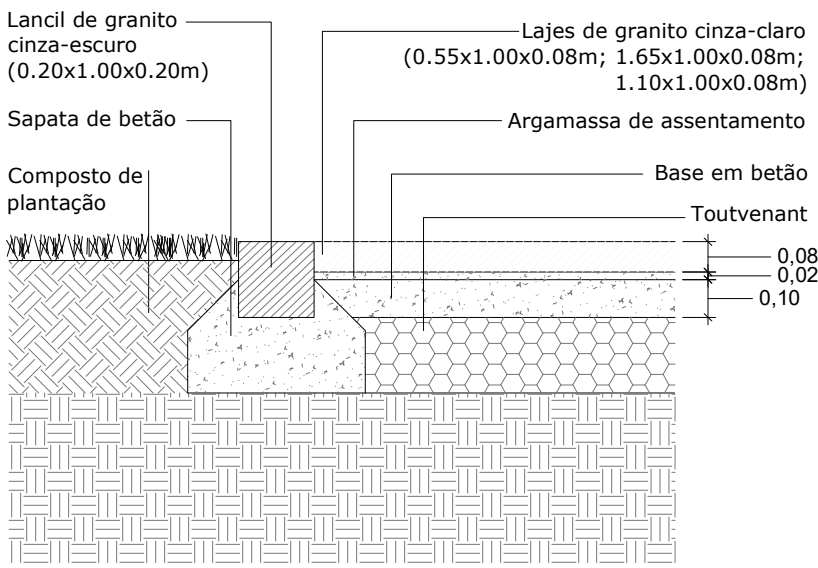


P17 - Remate entre pavimento automóvel ligeiro e pedonal em lajes de granito cinza-claro de grandes dimensões e zona verde
Corte transversal

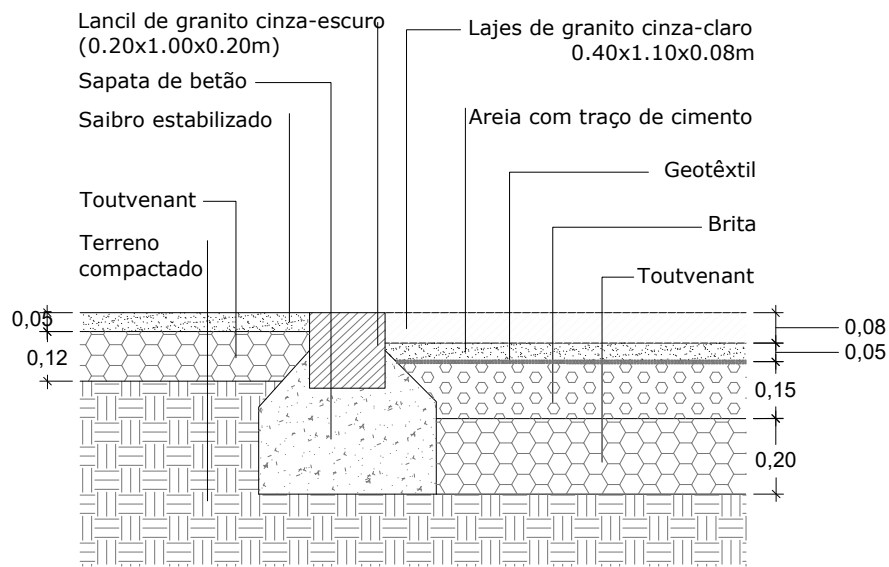


P20 - Lancil de granito cinza-escuro entre pavimento automóvel ligeiro e pedonal em lajes de granito cinza-claro de 0.40x1.10m e pavimento em saibro
Corte transversal

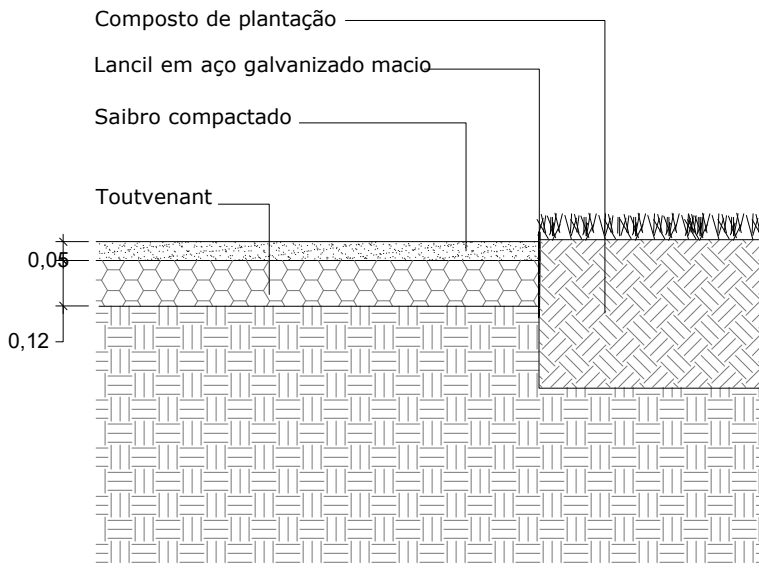


P23 - Lancil em aço entre pavimento em saibro e zona verde
Corte transversal

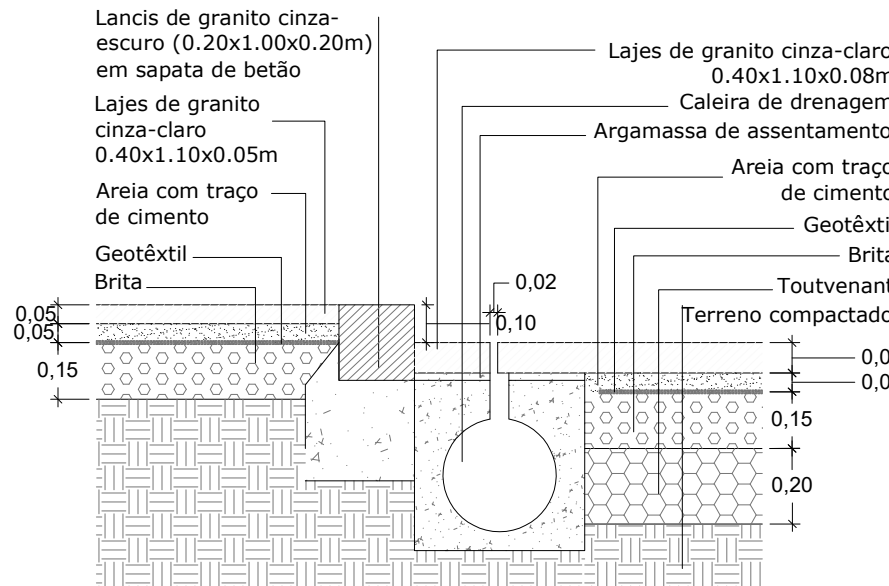


P14 - Remate em lancis de granito cinza-escuro e caleira de drenagem (ver projecto da especialidade) entre pavimento automóvel ligeiro e pedonal em lajes de granito cinza-claro (0.40x1.10x0.08m) e pavimento exclusivamente pedonal em lajes de granito cinza-claro (0.40x1.10x0.05m)
Corte transversal

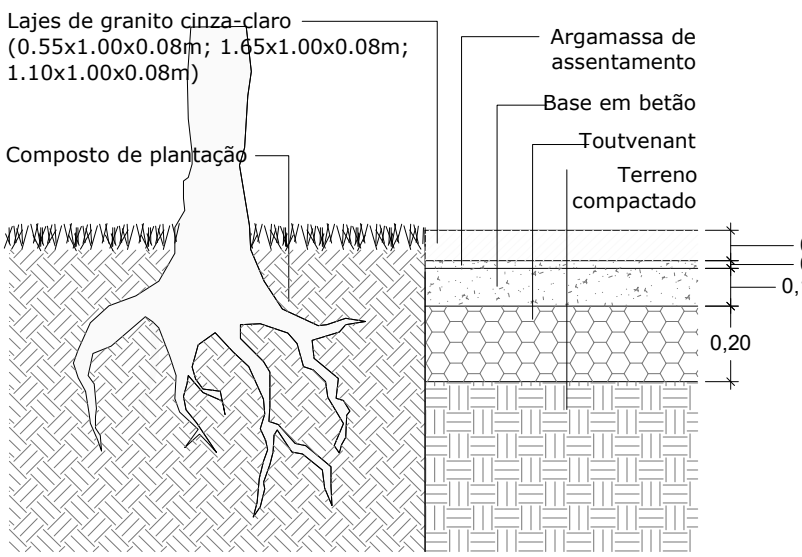


P18 - Remate entre pavimento automóvel ligeiro e pedonal em lajes de granito cinza-claro de grandes dimensões e caleira
Corte transversal

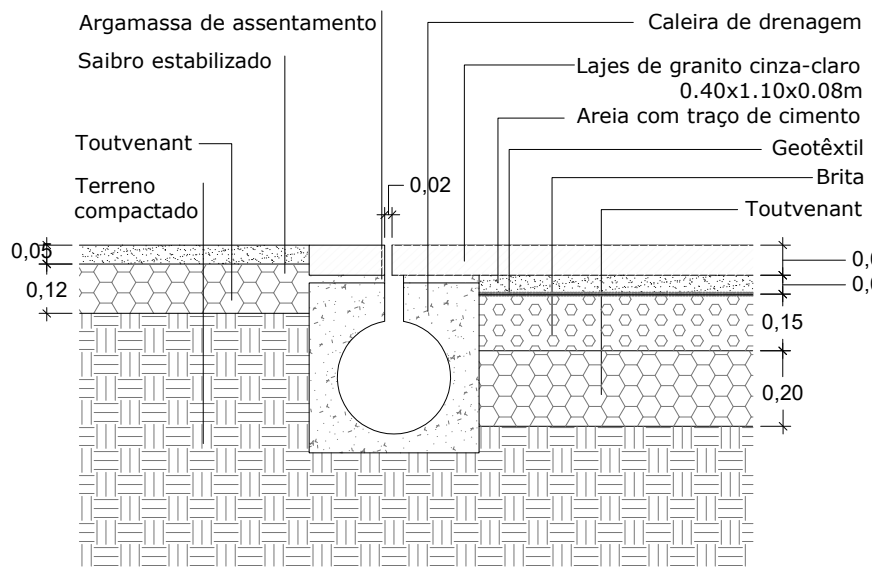


P21 - Caleira de drenagem entre pavimento automóvel ligeiro e pedonal em lajes de granito cinza-claro de 0.40x1.10m e pavimento em saibro
Corte transversal

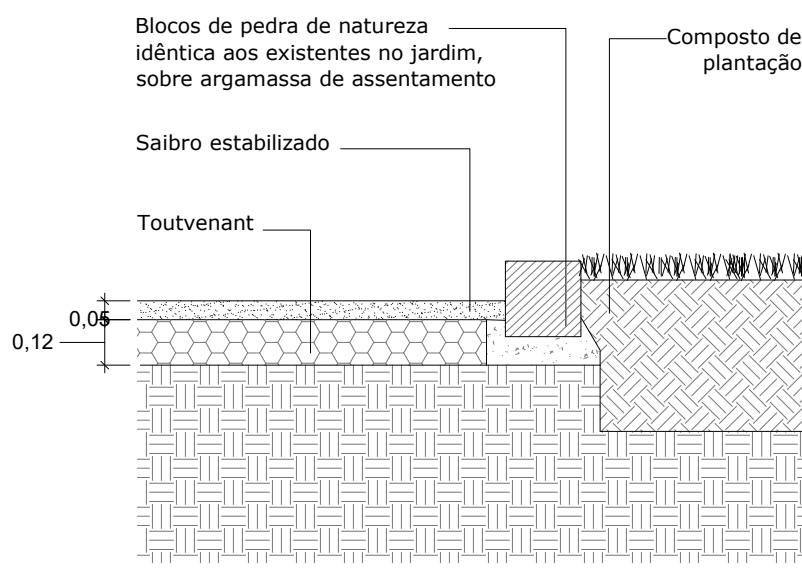


P24 - Remate em pedra, de natureza idêntica aos existentes no jardim, entre pavimento em saibro e zona verde
Corte transversal

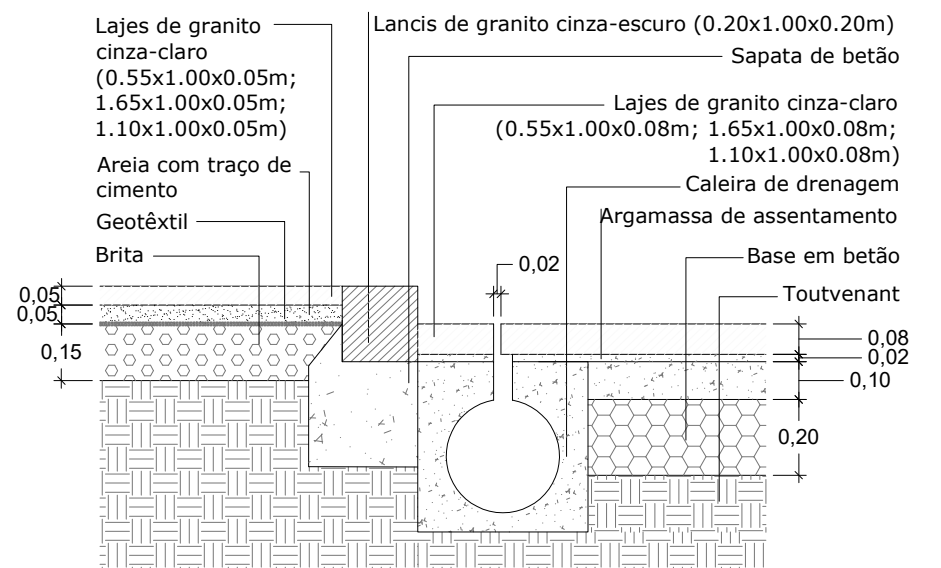


P15 - Remate em lancis de granito cinza-escuro e caleira de drenagem (ver projecto da especialidade) entre pavimento automóvel ligeiro e pedonal em lajes de granito cinza-claro de grandes dimensões e pavimento exclusivamente pedonal em lajes de granito cinza-claro de grandes dimensões
Corte transversal

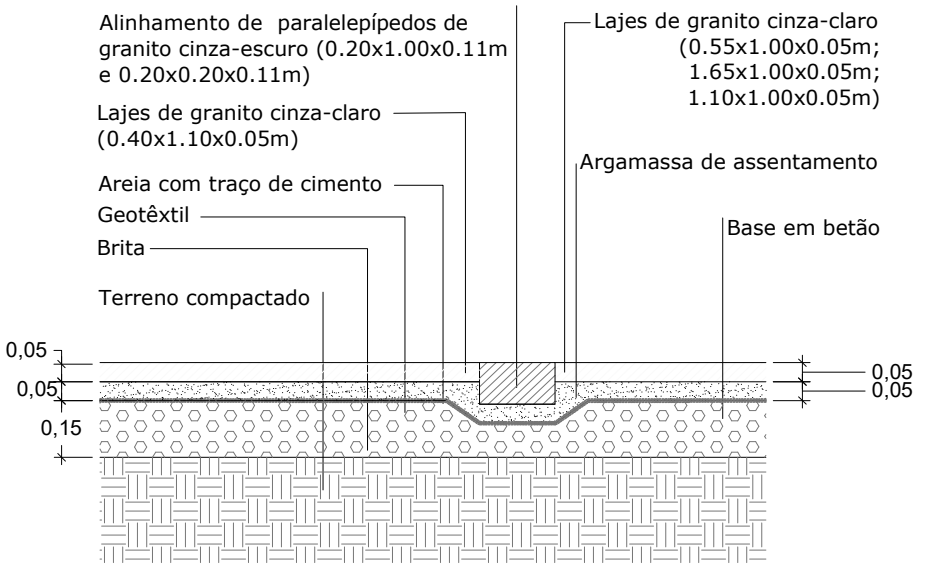


P19 - Alinhamento de paralelepípedos de granito cinza-escuro entre pavimentos pedonais em lajes de granito cinza-claro (0.40x1.10x0.08m e 0.55x1.00x0.08m; 1.65x1.00x0.08m; 1.10x1.00x0.08m)
Corte transversal

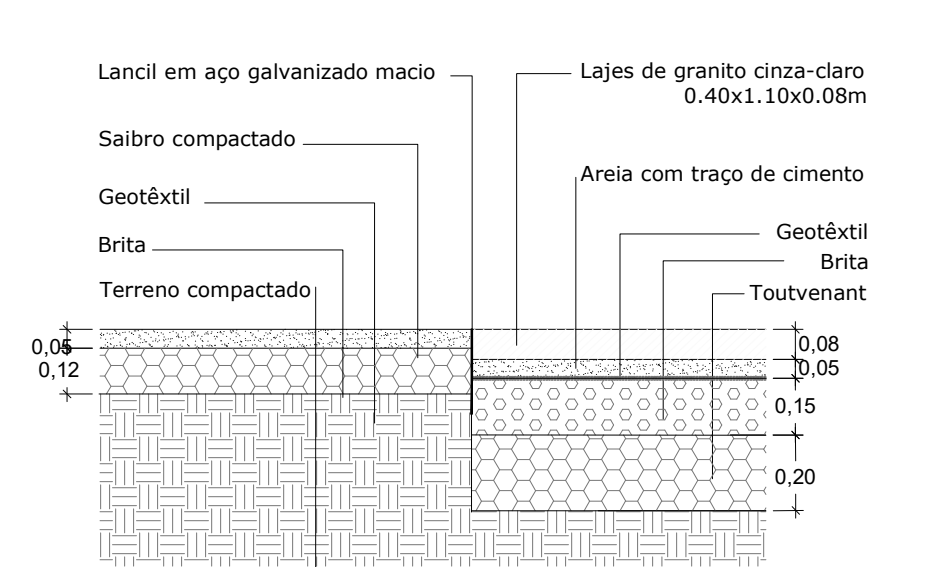

P22 - Lancil em aço entre pavimento automóvel ligeiro e pedonal em lajes de granito cinza-claro de 0.40x1.10m e pavimento em saibro
Corte transversal

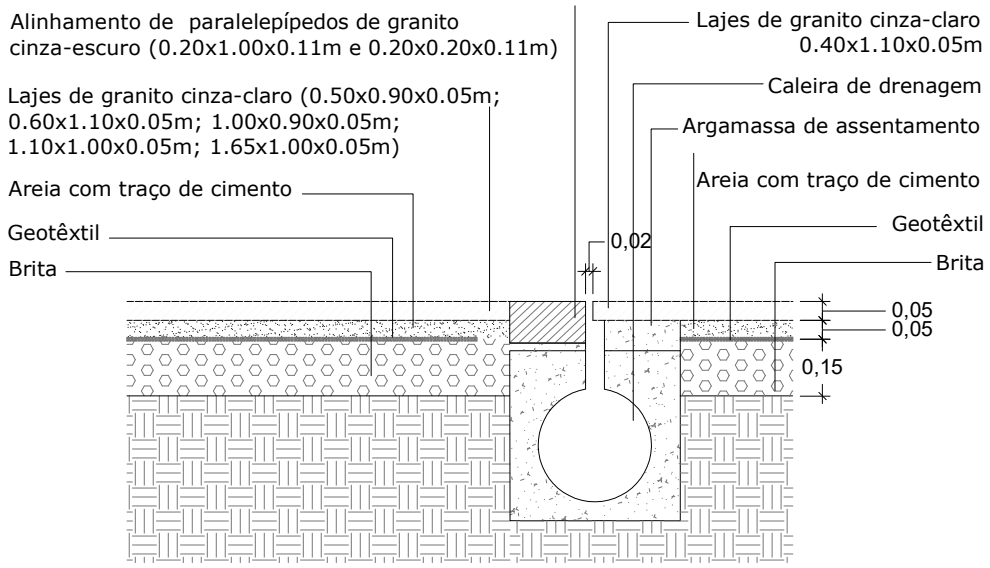

P25 - Alinhamento de paralelepípedos de granito cinza-escuro e caleira de drenagem entre rampas em lajes de granito cinza claro e patamares em lajes de granito cinza-claro de 0.40x1.10x0.05m
Corte transversal

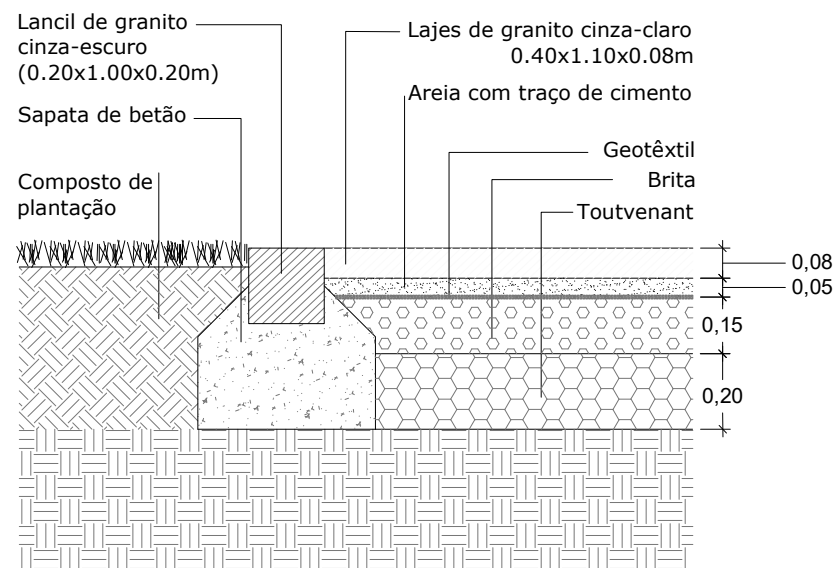

P16 - Remate entre pavimento automóvel ligeiro e pedonal em lajes de granito cinza-claro de 0.40x1.10m e zona verde
Corte transversal

C

M

O

PROC. 18 / DPE / 2021

DPE

FOLHA Nº 0152

LandPlan

território. paisagem. arquitectura

planos essenciais

essentials plans

Câmara Municipal de Oeiras

OPRO

Departamento de Projectos Especiais e Reabilitação Urbana

DIRECTOR DE DEPARTAMENTO

Pedro Gentil Carrilho, arq.º

CHEFE DE DIVISÃO DPE

Patrícia Fernandes, arq.ª

PROJECTO

Requalificação do Jardim e Envolvente do Santuário de Nossa Senhora da Conceição da Rocha, Camaxide

FASE

PROJECTO DE EXECUÇÃO

ESPECIALIDADE

ARQUITECTURA PAISAGISTA

TITULO

PORMENORIZAÇÃO CONSTRUCTIVA

OBSERVAÇÕES

Todas as medidas devem ser verificadas no local da obra

GESTOR DE PROCESSO

ARQUITETO

Margarida Quelhas, arq.º pais

PROJETISTA DA ESPECIALIDADE

DESENHADOR

PROCESSO

SUBSTITUIÇÃO

ESCALA 1/20

DATA


09.02.2022

DESENHO Nº


07.2

RESERVAÇÃO DE DIREITOS DE AUTOR DE ACORDO COM A LEGISLAÇÃO EM VIGOR


Nota:
Todos os elementos estruturais, nomeadamente muros e escadas, terão de ser verificados pela respectiva especialidade.

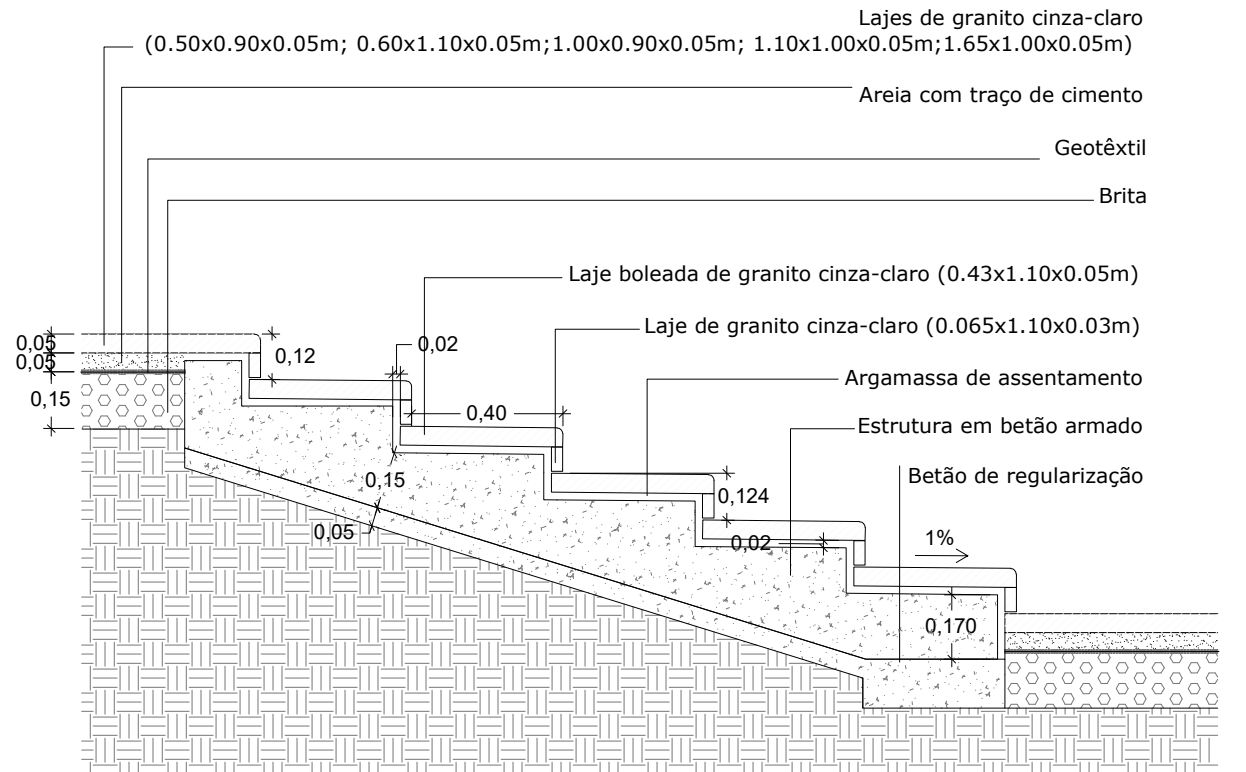


P26 - Escada em betão armado com revestimento a lajes de granito cinza-claro (dimensões 0.43x1.10x0.05m e 0.065x1.10x0.03m (espelho))
Corte transversal

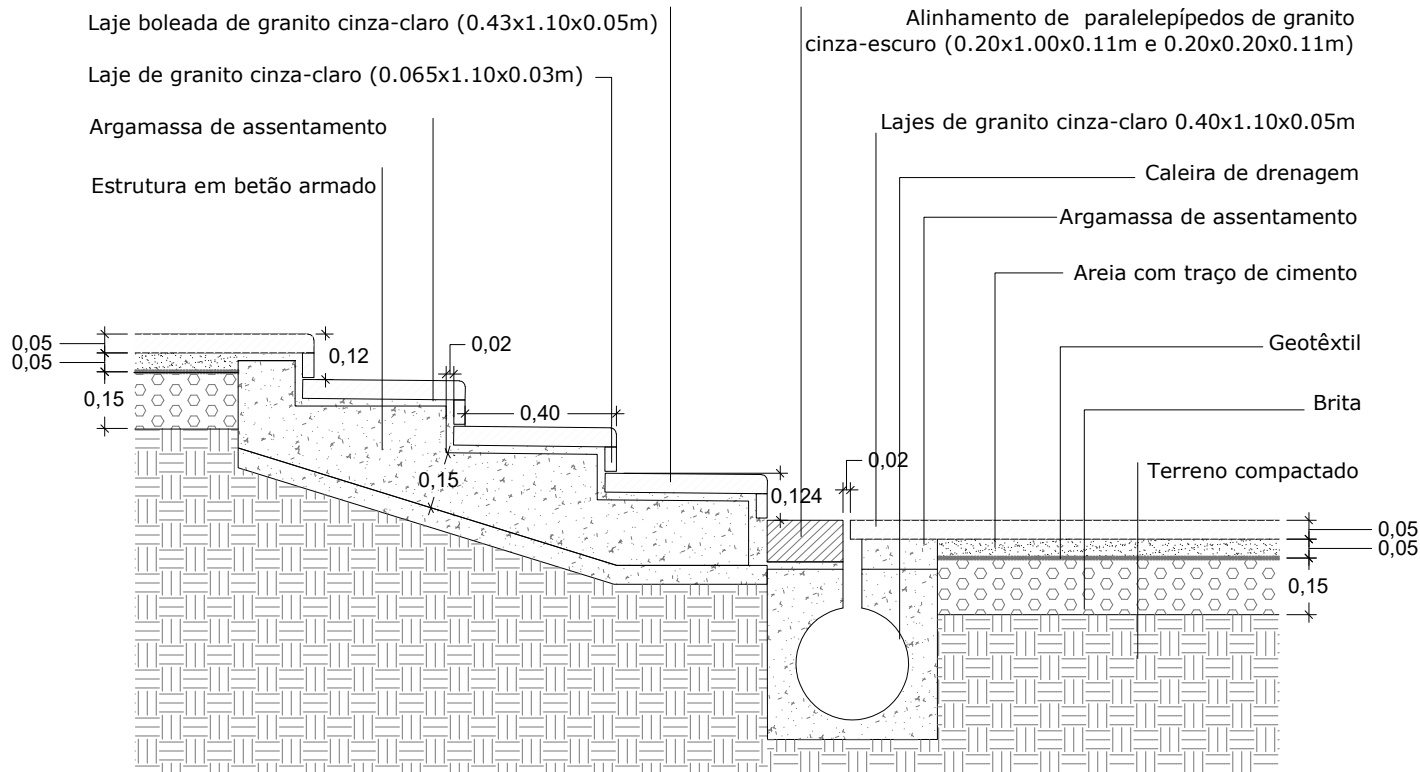


P27 - Alinhamento de paralelepípedos de granito cinza-escuro e caleira de drenagem entre degraus revestidos a lajes de granito cinza-claro e patamares em lajes de granito cinza-claro de 0.40x1.10x0.05m
Corte transversal

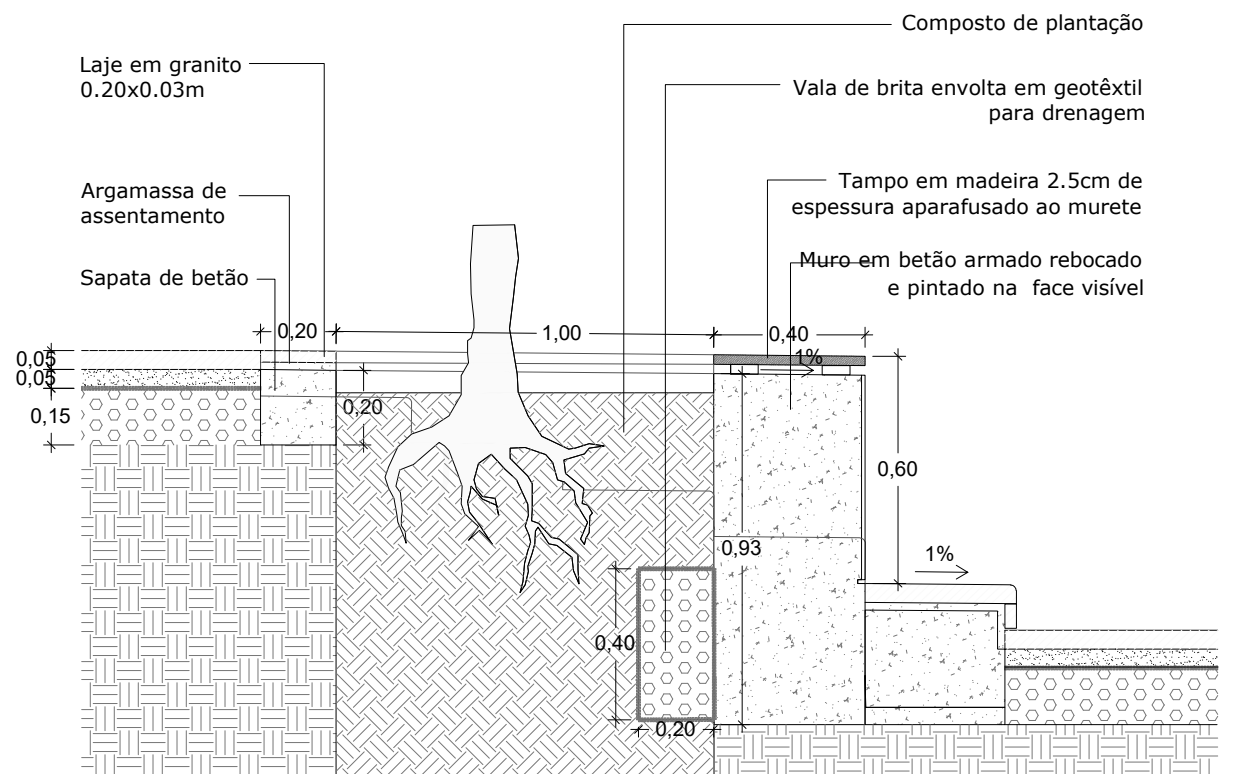


P28 - Caldeira para árvore, encaixada na escada, capeada a lajes de granito cinza-claro e banco em tampo de madeira.
Corte transversal

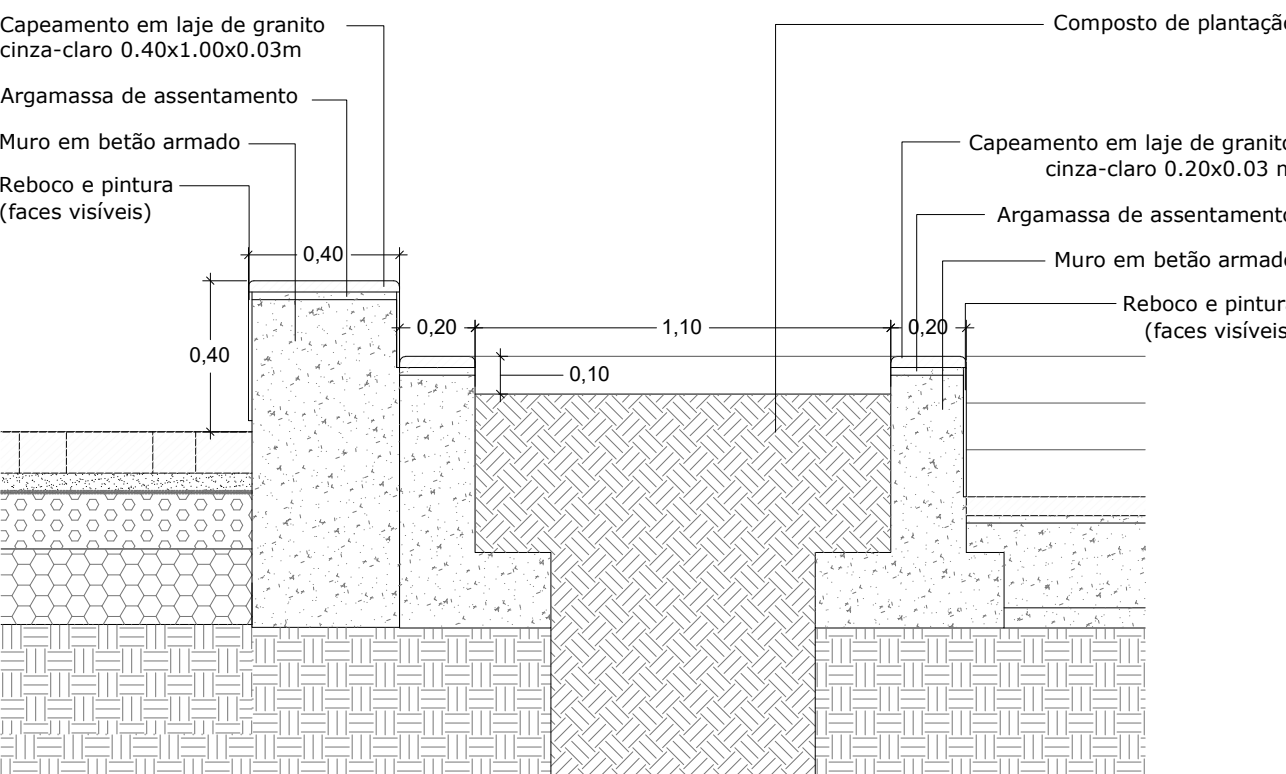

P29 - Caldeira para árvore, encaixada na escada, capeada a lajes de granito cinza-claro e muro de remate entre escada/rampa de acesso à Igreja e a faixa automóvel .
Corte

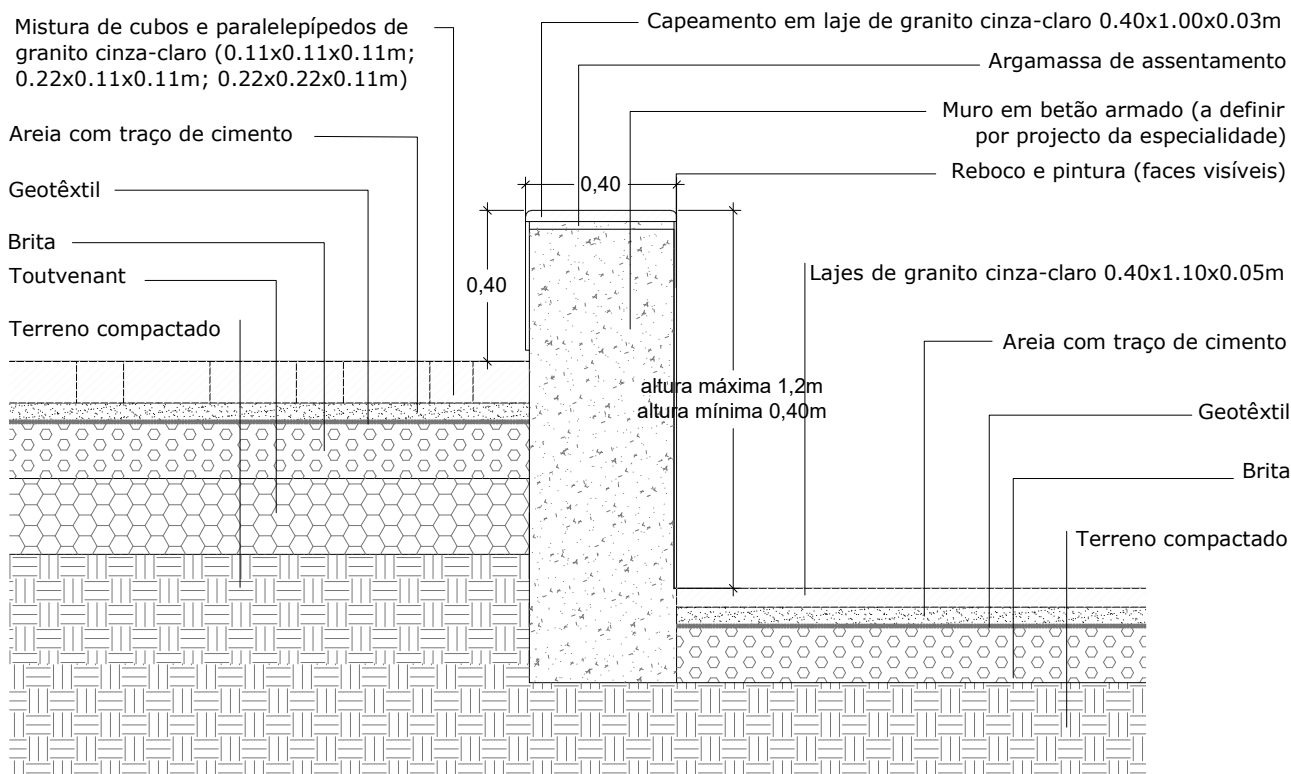

P30 - Muro de remate entre escada/rampa de acesso à Igreja e a faixa automóvel .
Corte transversal

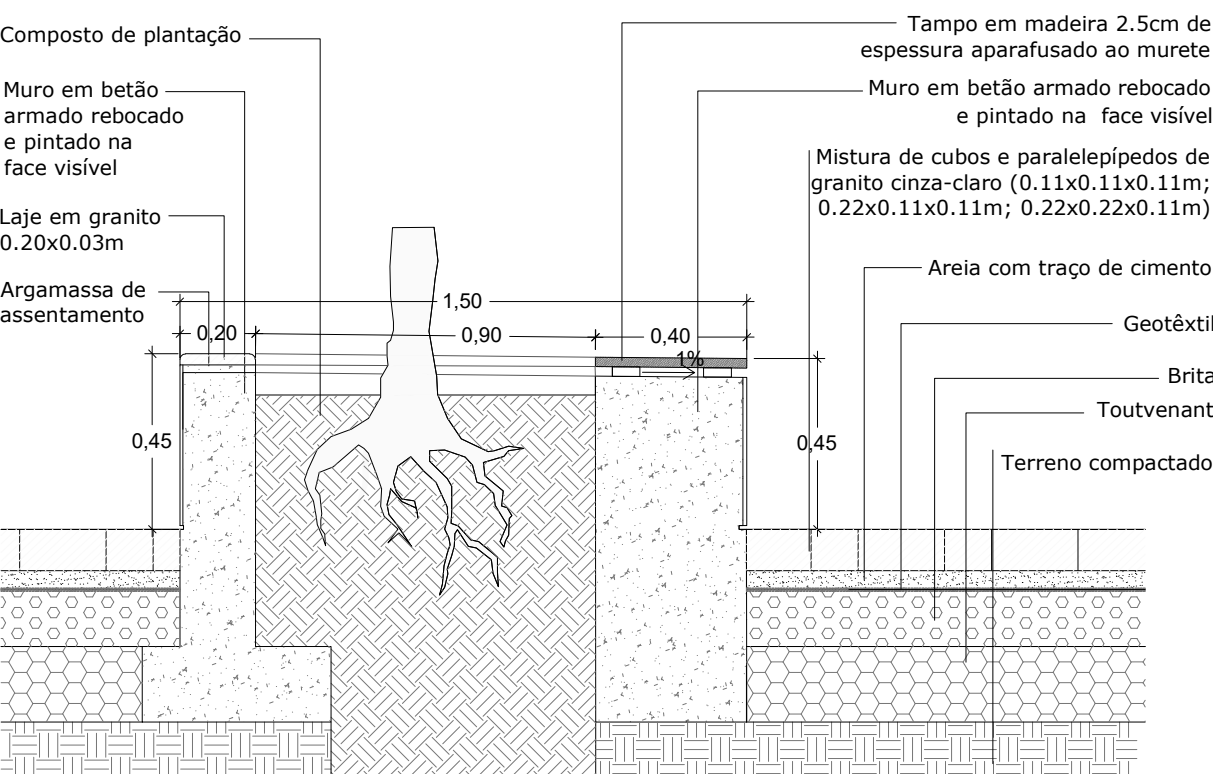

P31 - Caldeira sobreelevada para árvore, capeada a lajes de granito cinza-claro e com banco em tampo de madeira.
Corte transversal



DIRECTOR DE DEPARTAMENTO

Pedro Gentil Carrilho, arq.º

CHEFE DE DIVISÃO DPE

Patrícia Fernandes, arq.ª

PROJECTO
Requalificação do Jardim e Envolvente do Santuário de Nossa Senhora da Conceição da Rocha, Camaxide

FASE
PROJECTO DE EXECUÇÃO

ESPECIALIDADE
ARQUITECTURA PAISAGISTA

TITULO
PORMENORIZAÇÃO CONSTRUTIVA

OBSERVAÇÕES
Todas as medidas devem ser verificadas no local da obra

GESTOR DE PROCESSO
ARQUITETO
Margarida Quelhas, arq.º pais
PROJETISTA DA ESPECIALIDADE

DESENHADOR


PROCESSO
SUBSTITUIÇÃO
ESCALA
DATA

DESENHO Nº


1/20
Abril 2020

07.3


Nota:
Todos os elementos estruturais, nomeadamente muros e escadas, terão de ser verificados pela respectiva especialidade.

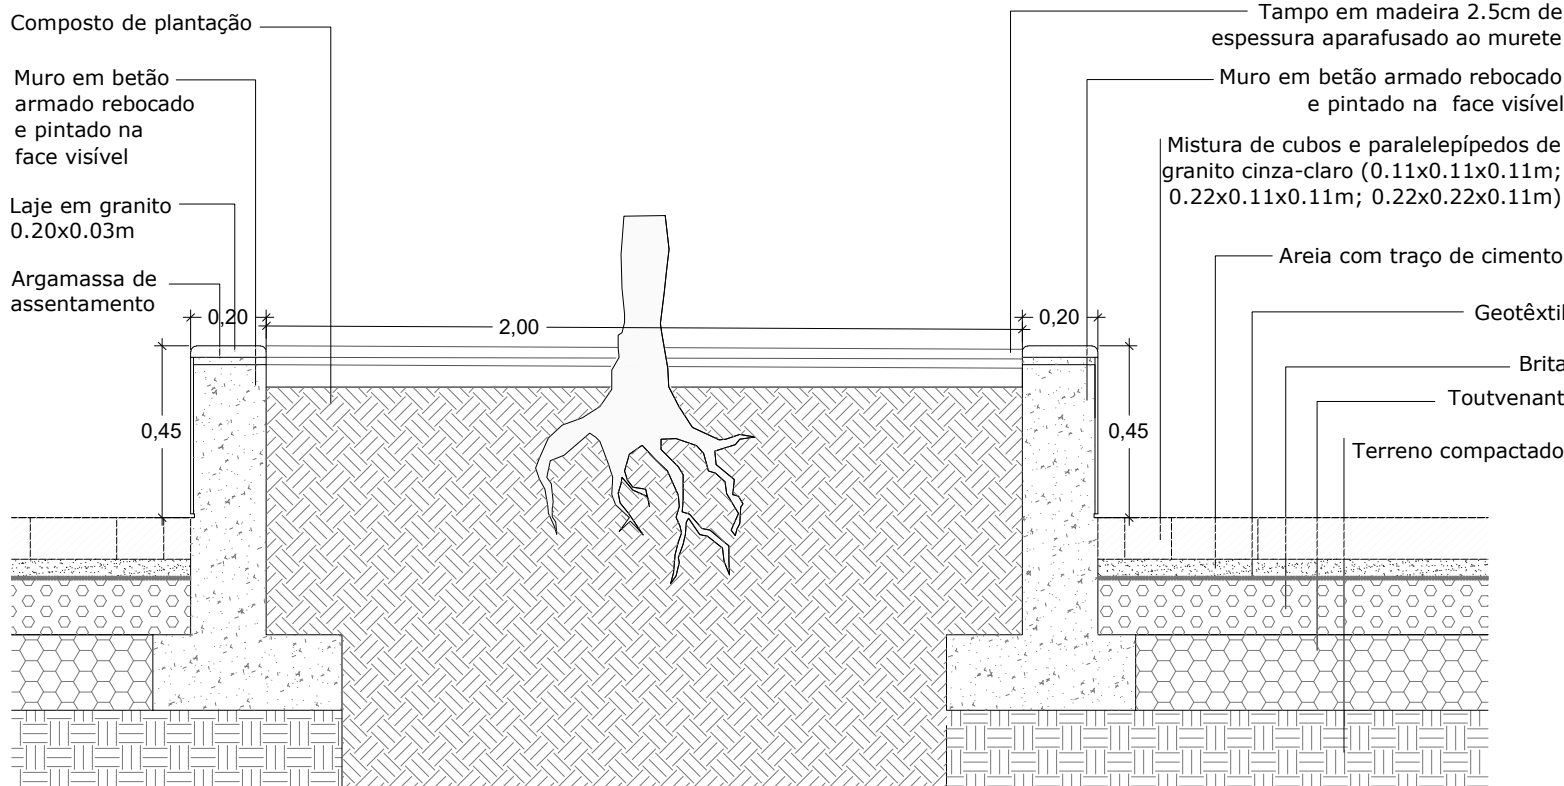


P32 - Caldeira sobreelevada para árvore, capeada a lajes de granito cinza-claro
Corte transversal

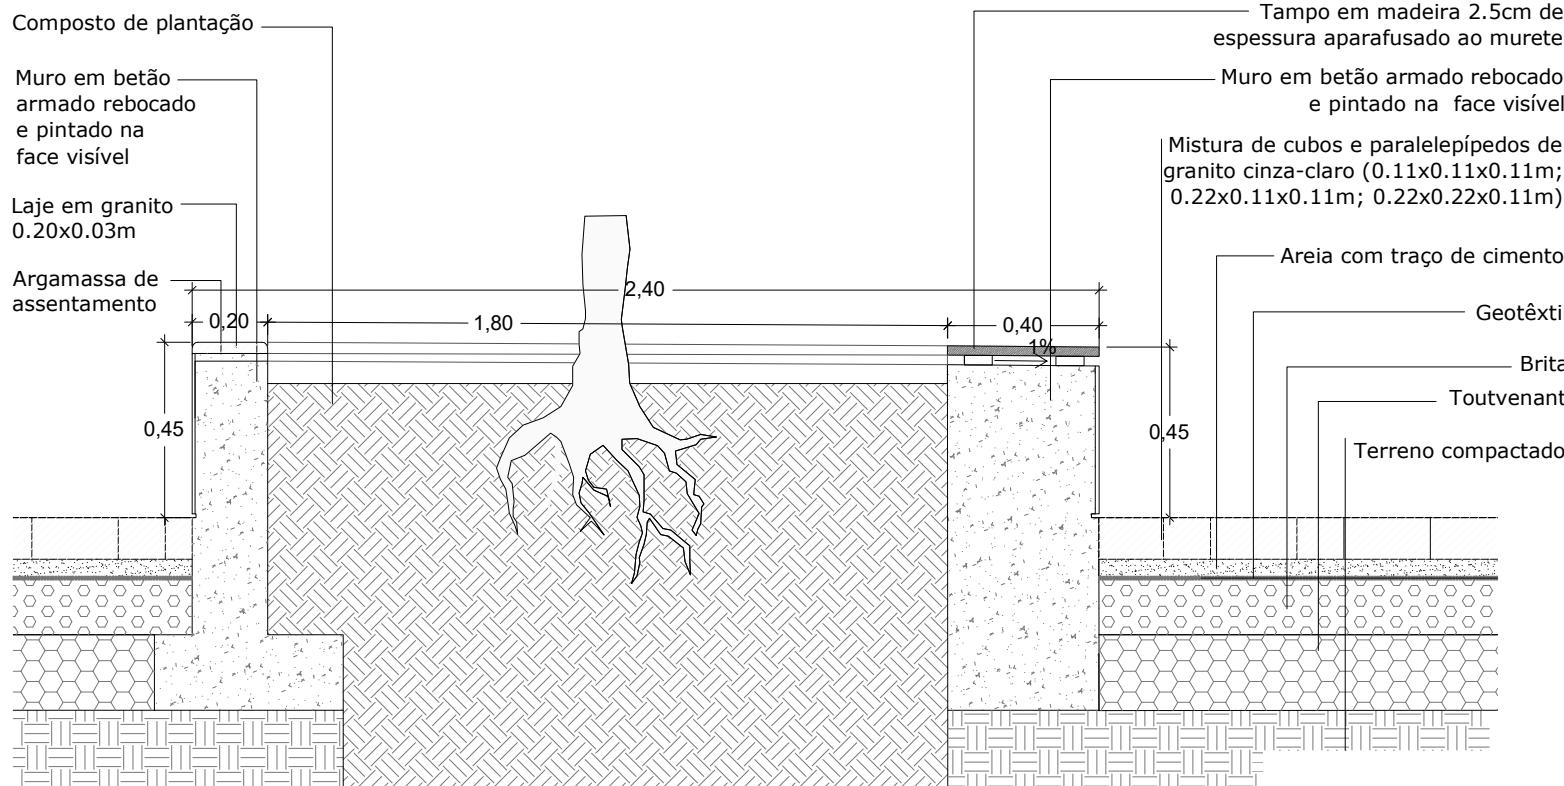


P33 - Caldeira sobreelevada para árvore, capeada a lajes de granito cinza-claro e com banco em tampo de madeira.
Corte transversal

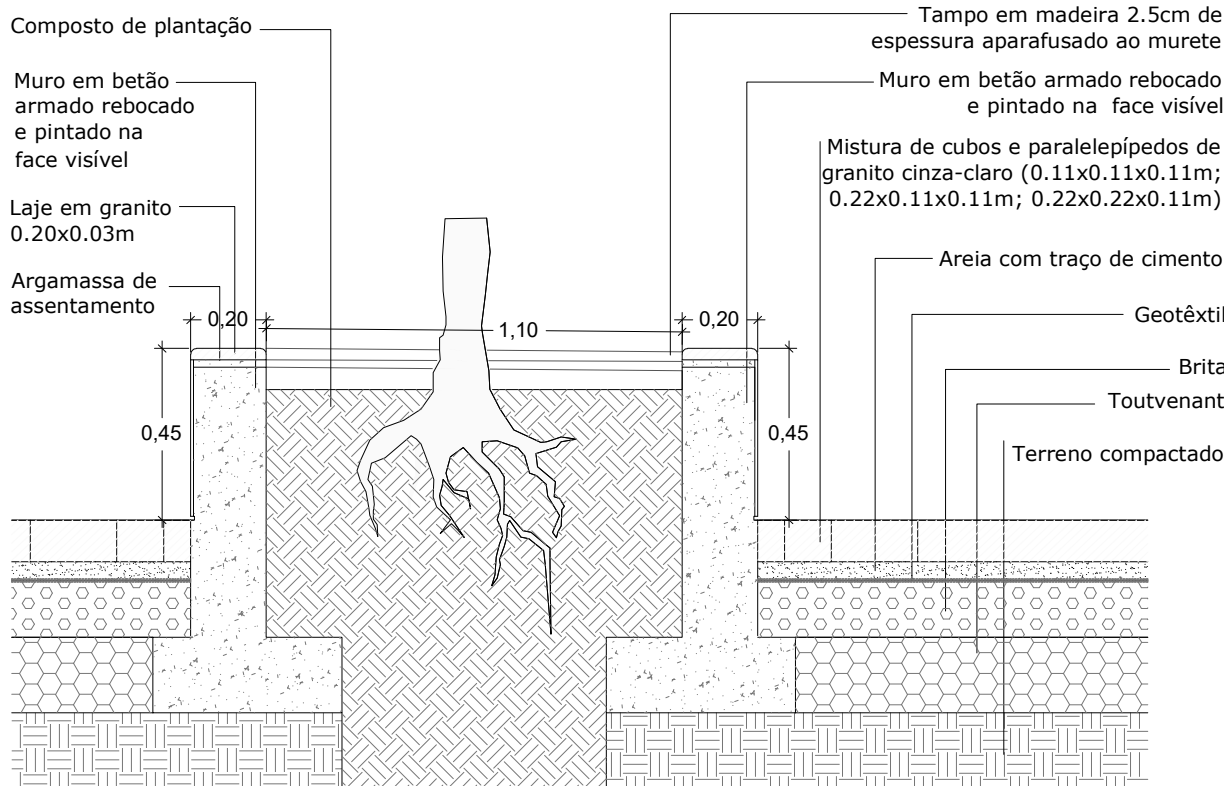


P34 - Caldeira sobreelevada para árvore, capeada a lajes de granito cinza-claro
Corte transversal

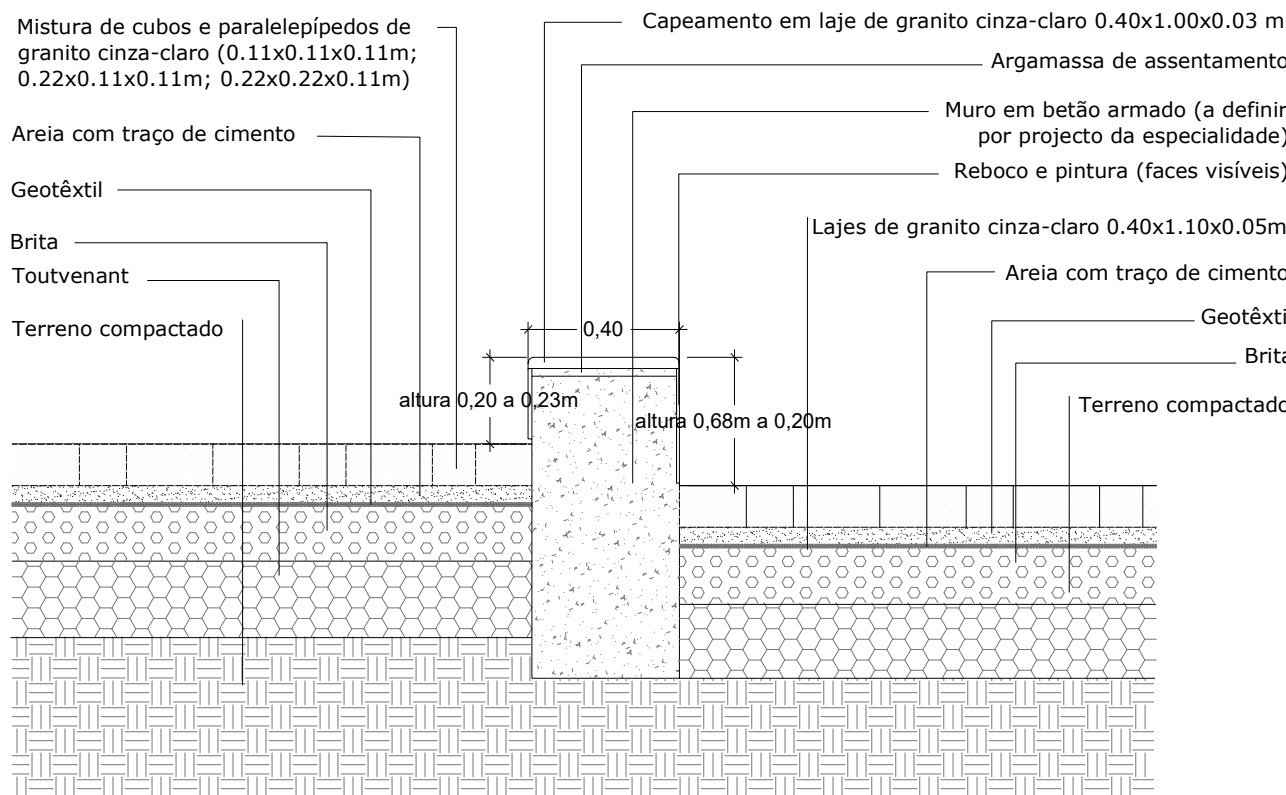

P35 - Muro de prolongamento do grande muro existente.
Corte transversal

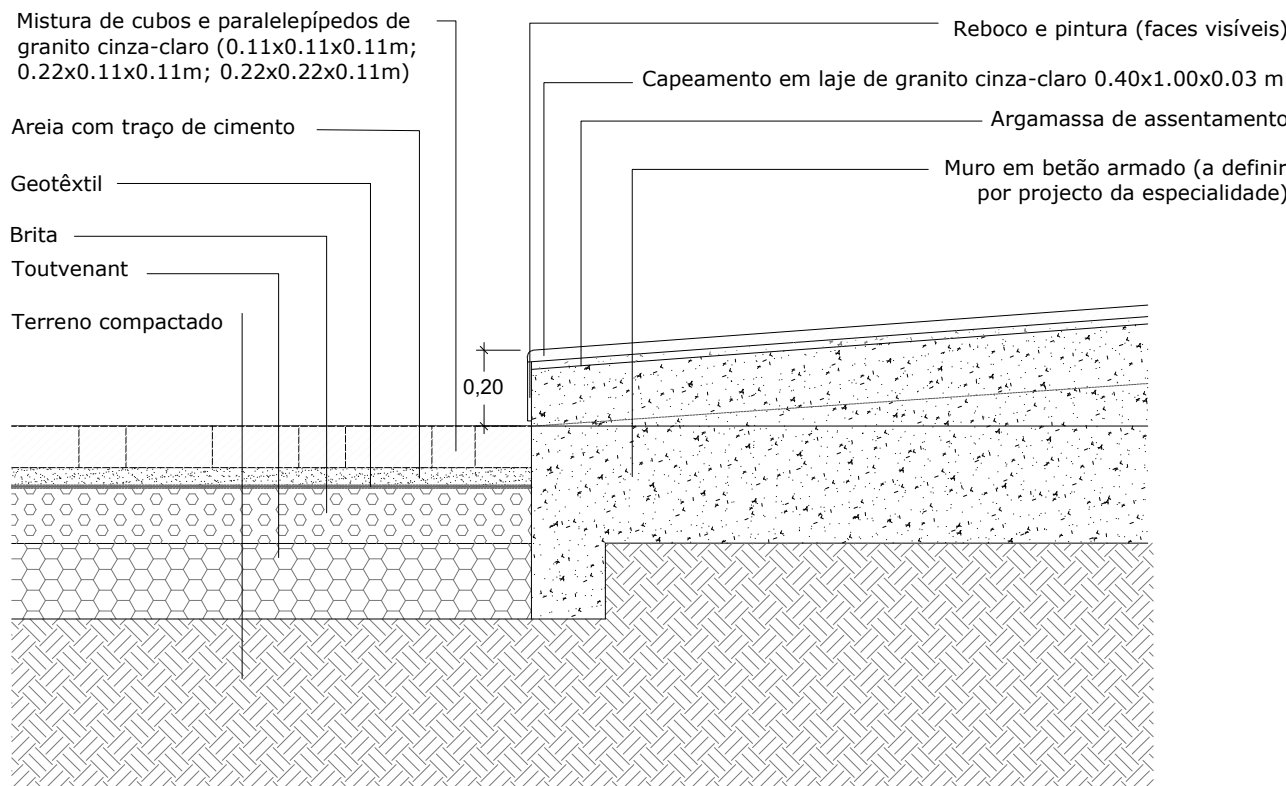

P35 - Muro de prolongamento do grande muro existente.
Corte longitudinal

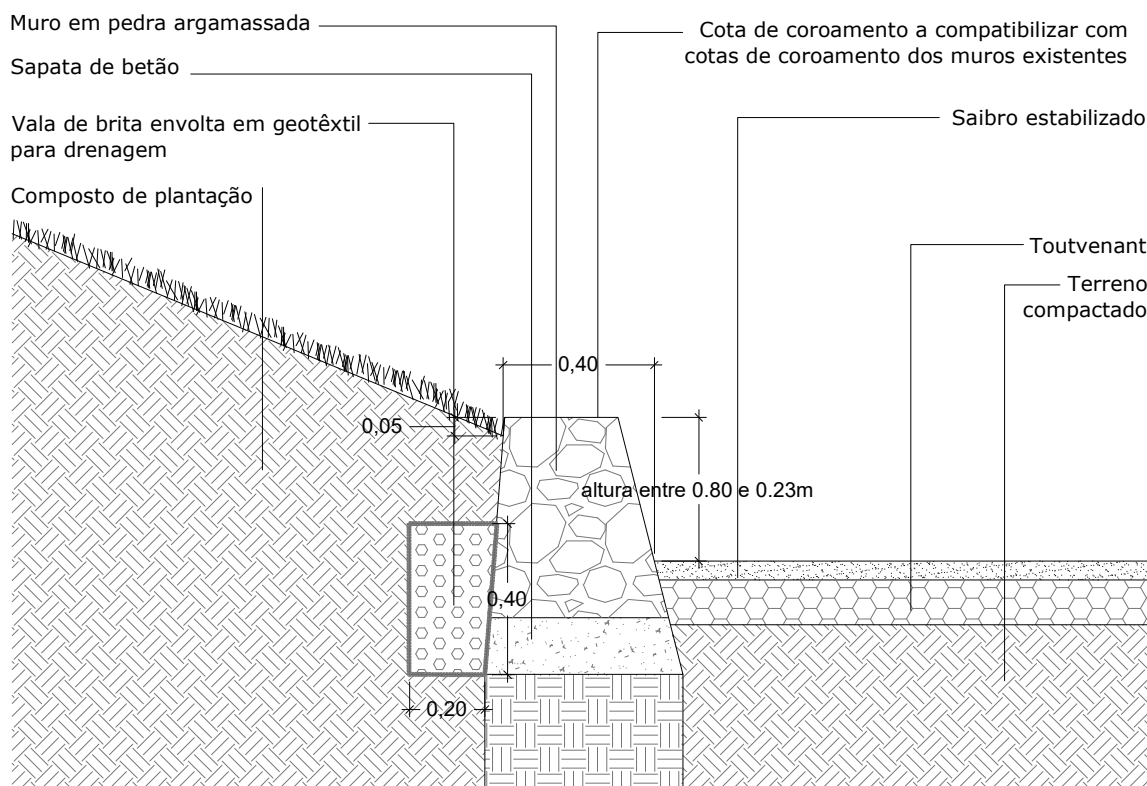

P36 - Muro em pedra no Jardim da Rocha
Corte transversal



DIRECTOR DE DEPARTAMENTO
Pedro Gentil Carrilho, arq.º

CHEFE DE DIVISÃO DPE
Patrícia Fernandes, arq.ª

PROJECTO
Requalificação do Jardim e Envolvente do Santuário de Nossa Senhora da Conceição da Rocha, Camaxide

FASE
PROJECTO DE EXECUÇÃO

ESPECIALIDADE
ARQUITECTURA PAISAGISTA

TITULO
PORMENORIZAÇÃO CONSTRUTIVA

OBSERVAÇÕES
Todas as medidas devem ser verificadas no local da obra


GESTOR DE PROCESSO
ARQUITETO
Margarida Quelhas, arq.º pais
PROJETISTA DA ESPECIALIDADE

DESENHADOR


PROCESSO
SUBSTITUIÇÃO
ESCALA
DATA

DESENHO Nº

07.4

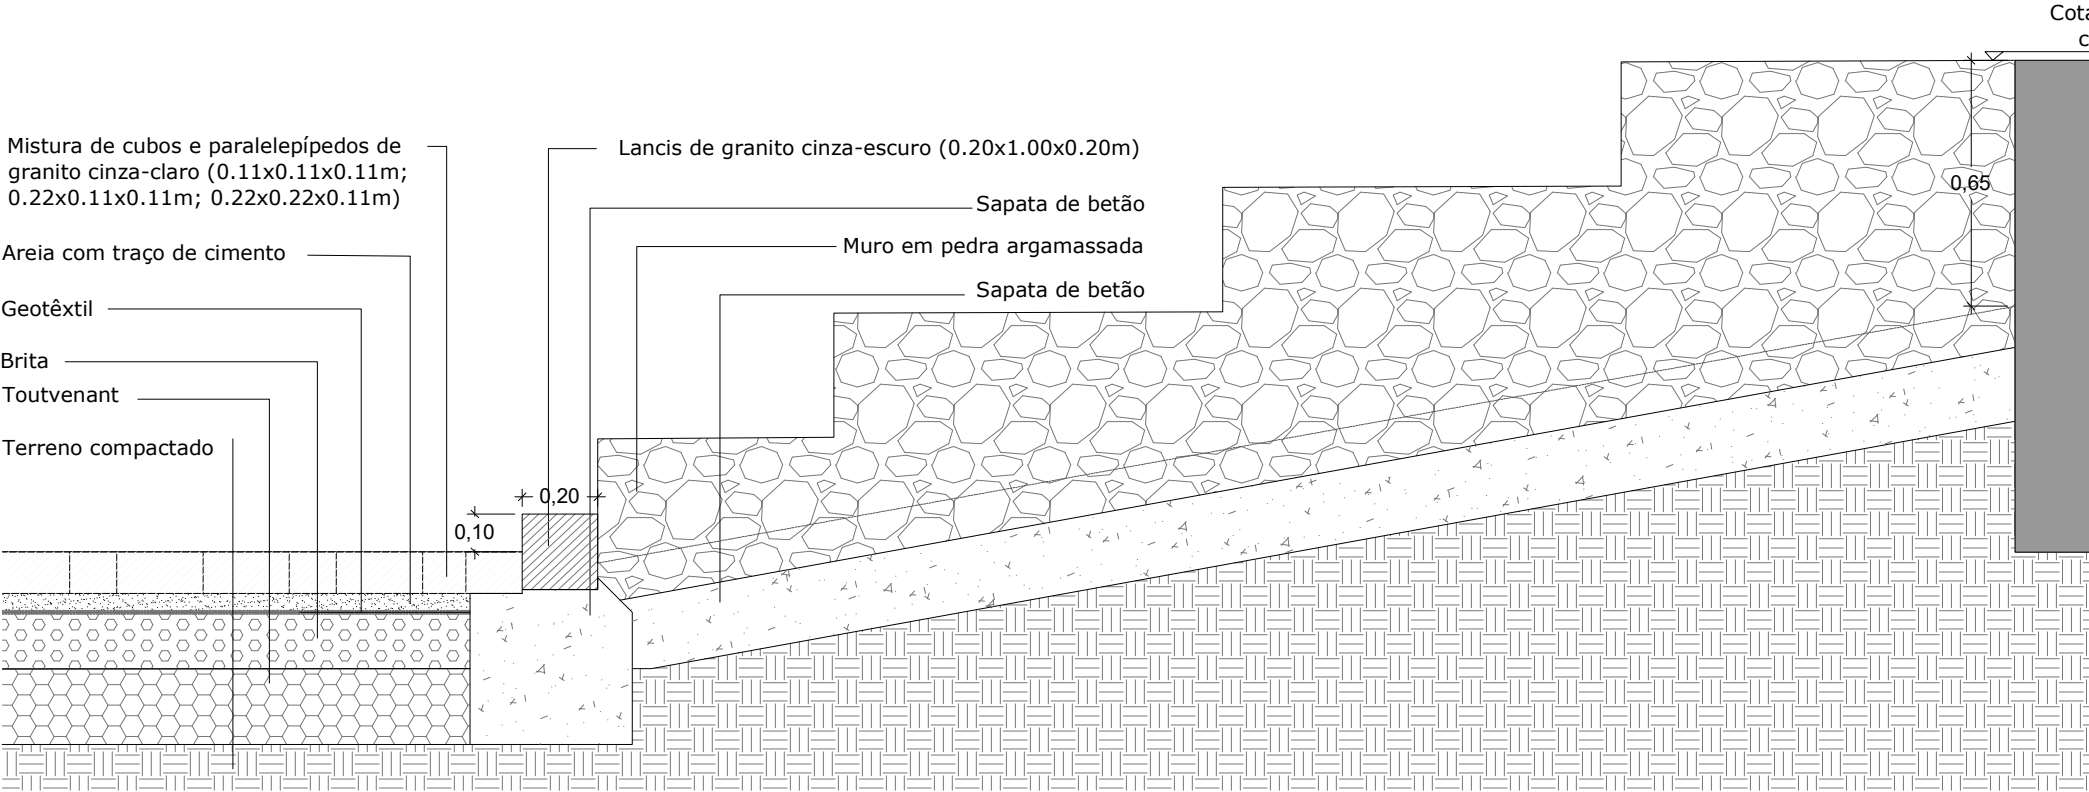


P37 - Muro em pedra no talude.
Corte longitudinal 1/20

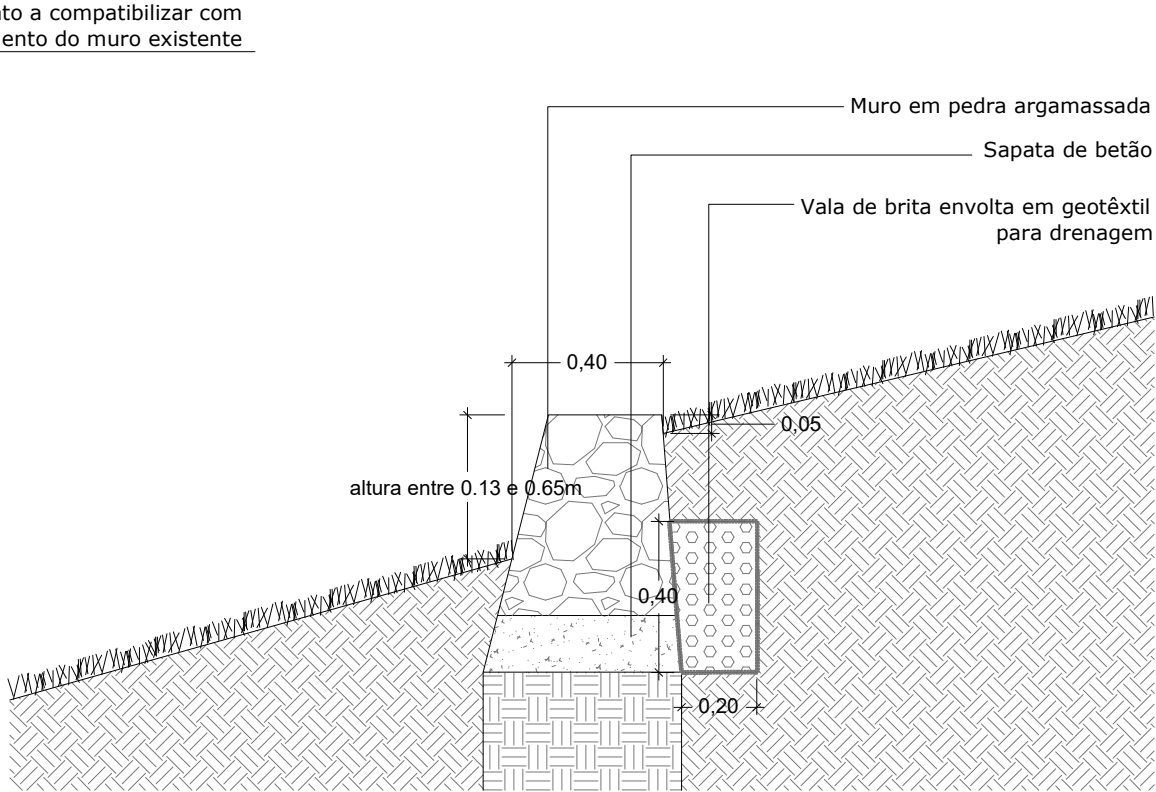


P37 - Muro em pedra no talude.
Corte transversal 1/20


Nota:
Todos os elementos estruturais, nomeadamente muros e escadas, terão de ser verificados pela respectiva especialidade.

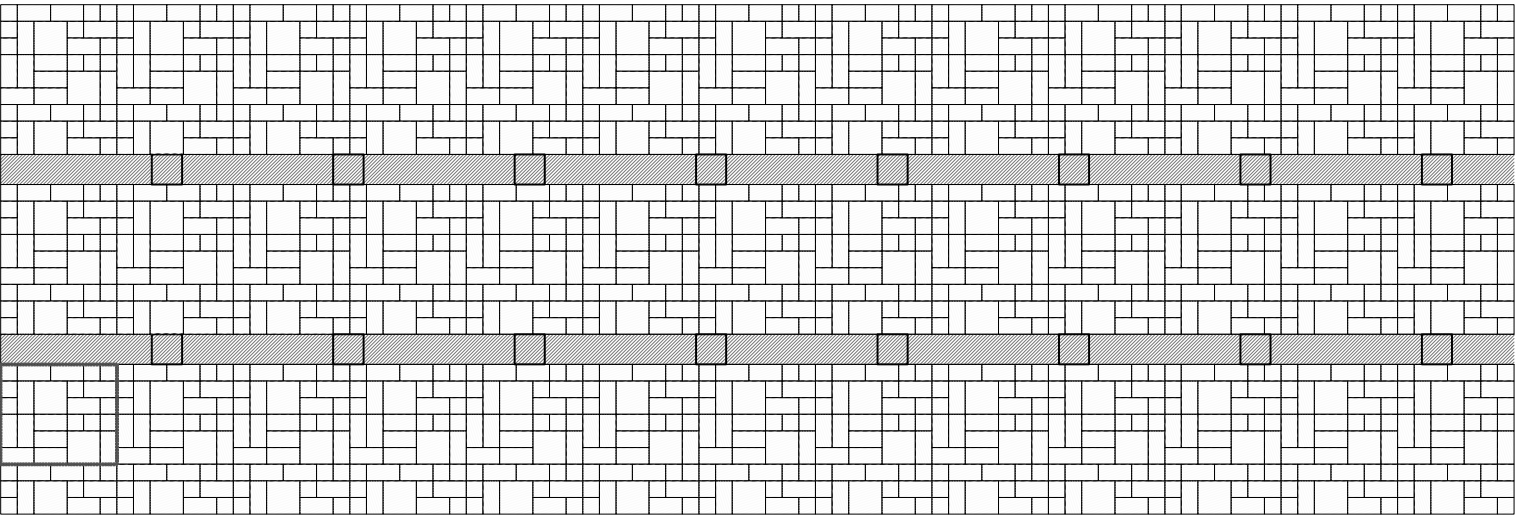


P 38 - Estereotomia do pavimento automóvel e pedonal composto por mistura de cubos e paralelepípedos de granito cinza-claro (0.11x0.11x0.11m; 0.22x0.11x0.11m; 0.22x0.22x0.11m), com alinhamentos de paralelepípedos de granito cinza-escuro (0.20x1.00x0.11m e 0.20x0.20x0.11m)
Planta 1/50

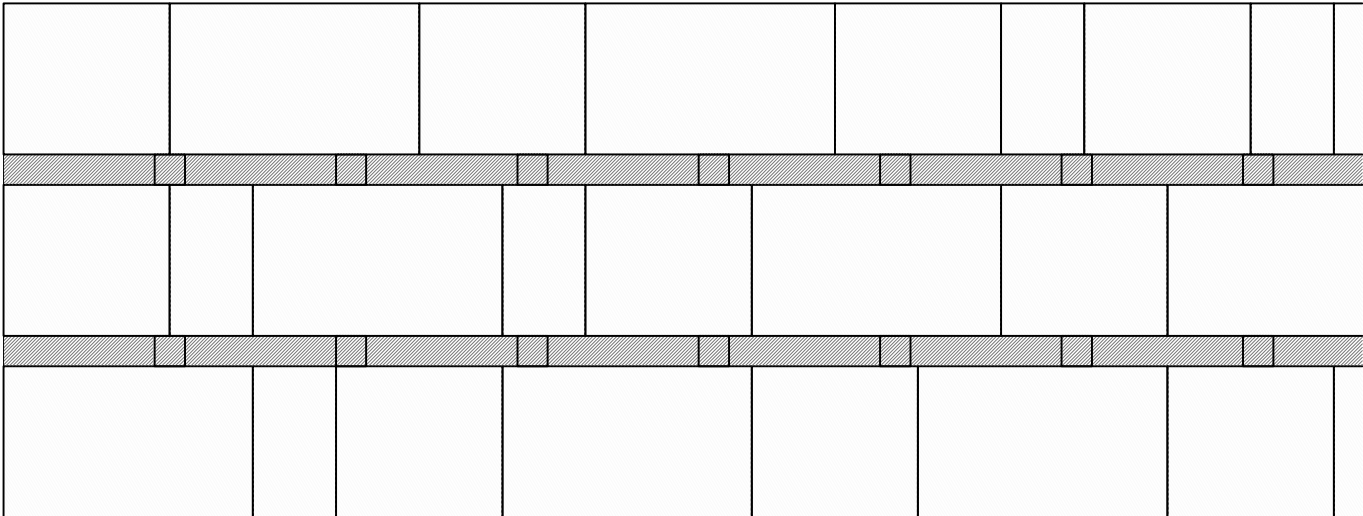


P 39 - Estereotomia dos pavimentos automóvel ligeiro e pedonal em lajes de granito cinza-claro (dimensões: 0.55x1.00x0.08/0.05m; 1.65x1.00x0.08/0.05m; 1.10x1.00x0.08/0.05m) com alinhamentos de paralelepípedos de granito cinza-escuro (0.20x1.00x0.11m e 0.20x0.20x0.11m)
Planta 1/50

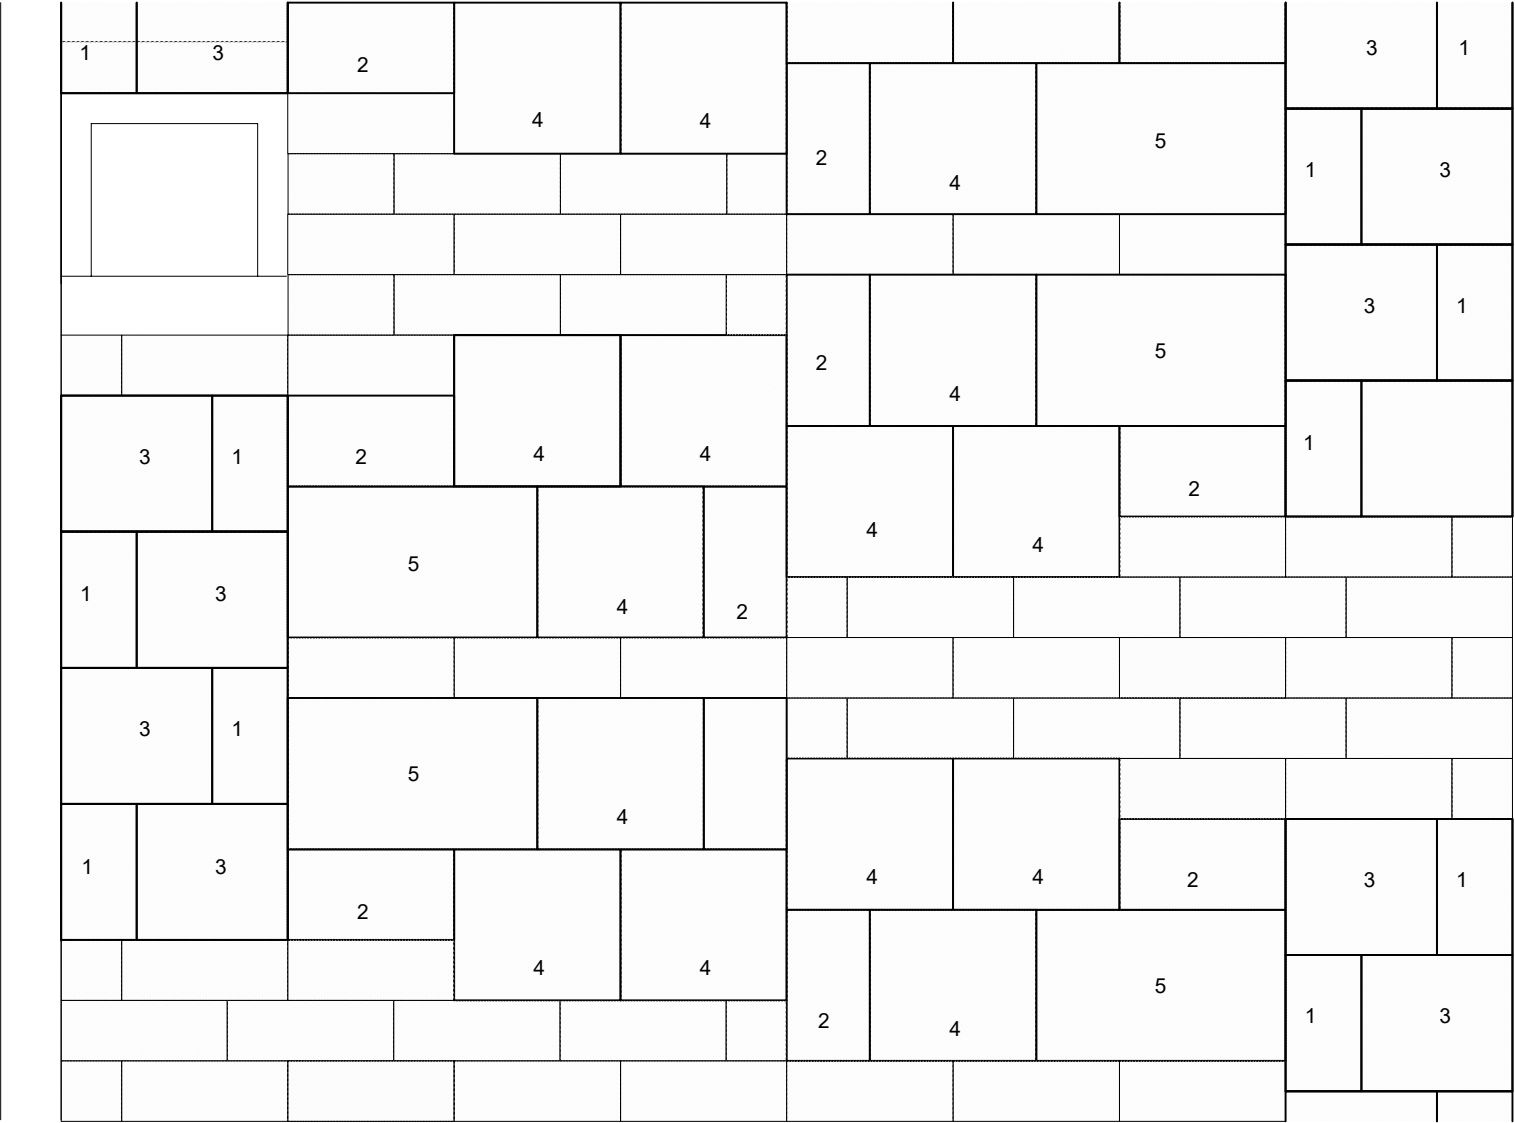


P 40 - Estereotomia dos pavimentos das rampas em lajes de granito cinza-claro (dimensões 1_0.50x0.90x0.05m; 2_0.60x1.10x0.05m; 3_1.00x0.90x0.05m; 4_1.10x1.00x0.05m; 5_1.65x1.00x0.05m) e do revestimento dos cobertores dos degraus em lajes boleadas de granito cinza-claro (0.43x1.10x0.05m)
Planta 1/50

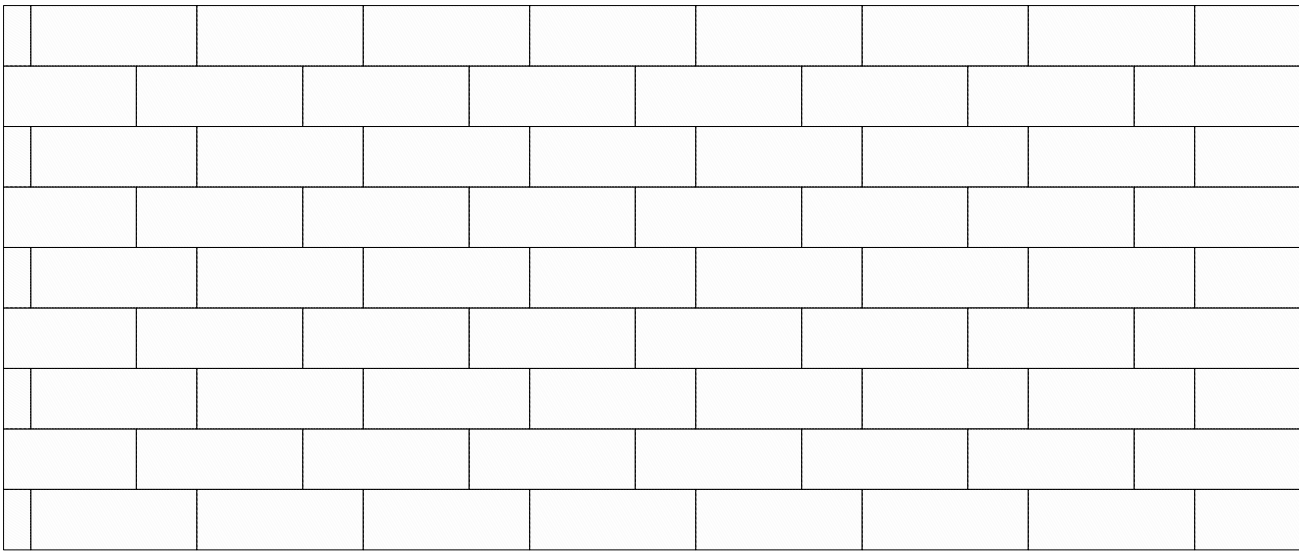

P 41 - Estereotomia dos pavimentos automóvel ligeiro e pedonal em lajes de granito cinza-claro com as dimensões 0.40x1.10x0.08/0.05m
Planta 1/50

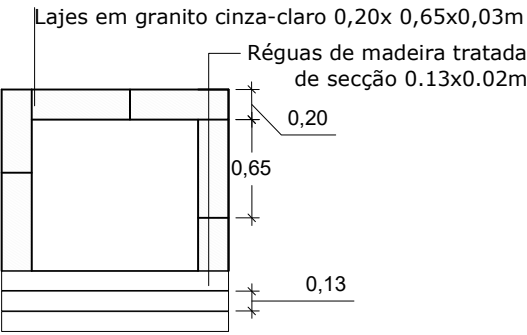

P 42 - Estereotomia dos capeamentos das caldeiras sobreelevadas em lajes de granito cinza-claro (0,20x0,65x0,03m) e tampo em madeira para banco
Planta 1/50

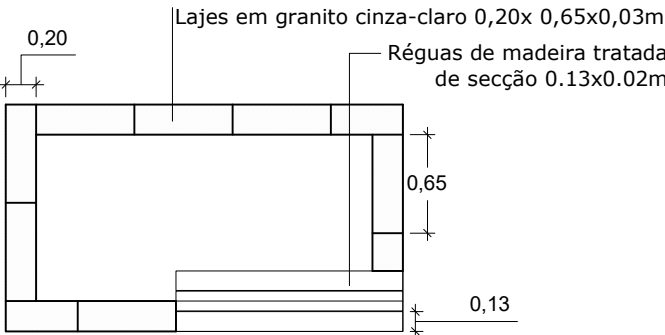

DIRECTOR DE DEPARTAMENTO
Pedro Gentil Carrilho, arq.º


CHEFE DE DIVISÃO DPE
Patrícia Fernandes, arq.ª

PROJECTO
Requalificação do Jardim e Envolvente do Santuário de Nossa Senhora da Conceição da Rocha, Camaxide


FASE
PROJECTO DE EXECUÇÃO
ESPECIALIDADE
ARQUITECTURA PAISAGISTA
TITULO
PORMENORIZAÇÃO CONSTRUCTIVA

OBSERVAÇÕES
Todas as medidas devem ser verificadas no local da obra


GESTOR DE PROCESSO
ARQUITETO
Margarida Quelhas, arq.º pais
PROJETISTA DA ESPECIALIDADE
DESENHADOR
PROCESSO
SUBSTITUIÇÃO
ESCALA
1/50 1/20
DATA
Abril 2020
DESENHO Nº
07.5

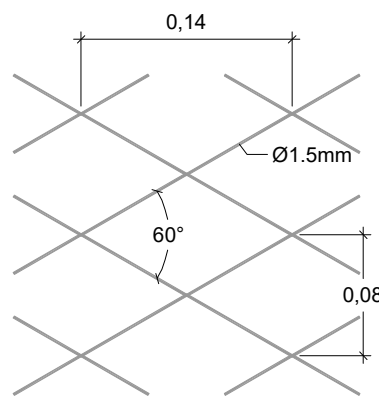


Alçado 1/5
Rede de arame fabricada a partir de cordões com 1.5mm de diâmetro de aço inoxidável trançado AISI 316 e AISI 316L

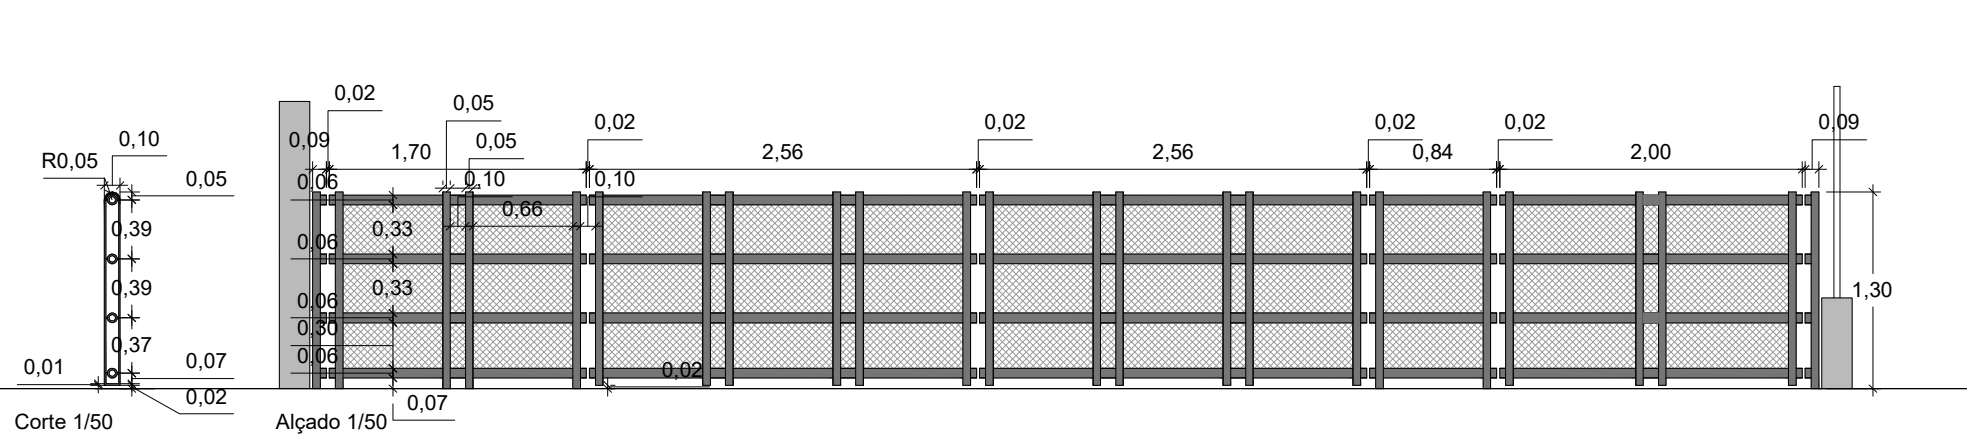


P43 - Portão 1 e porta de homem 2 de abrir em prumos e tubos metálicos, com revestimento em rede em aço inoxidável - portões fechados.

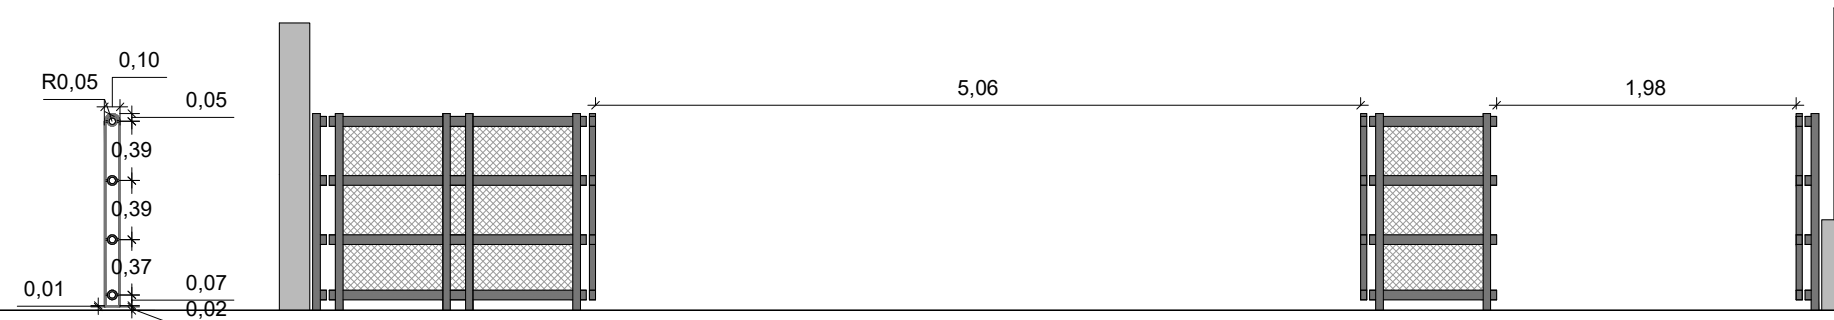


P43 - Portão 1 e porta de homem 2 de abrir em prumos e tubos metálicos, com revestimento em rede em aço inoxidável - portões abertos.

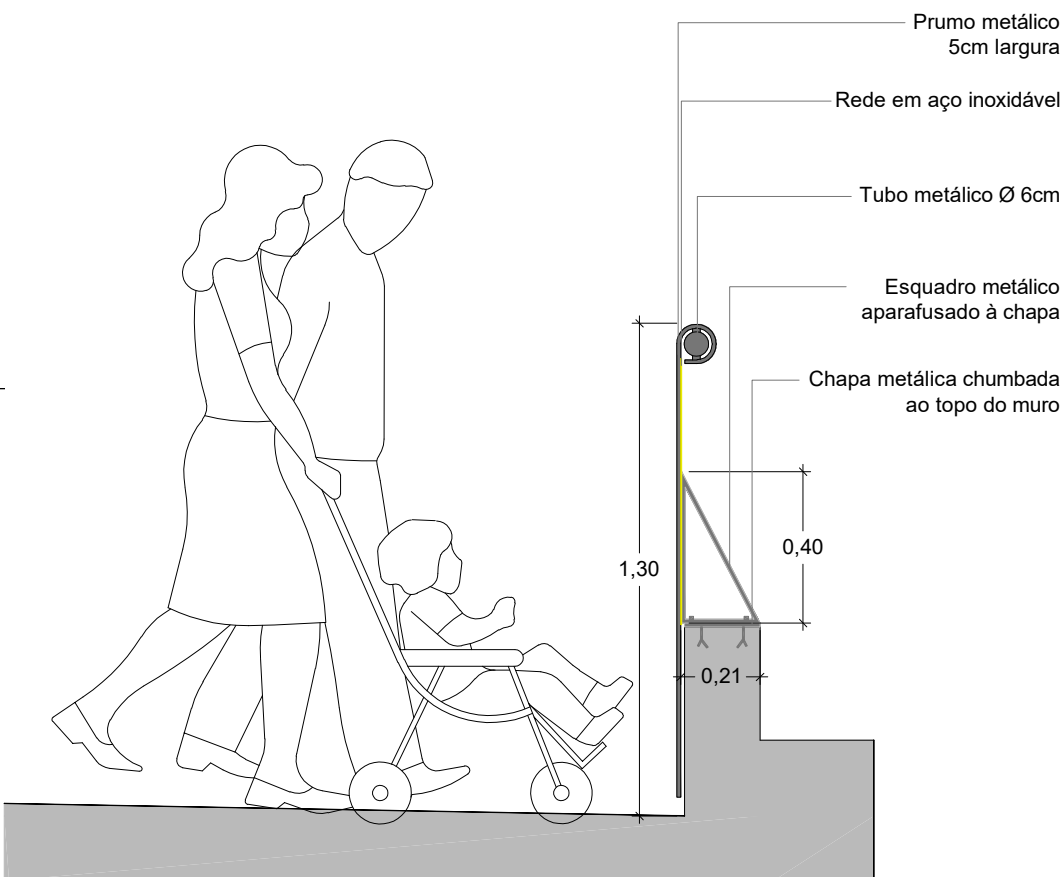


P44 - Guarda em prumos e tubos metálicos, com revestimento em rede em aço inoxidável.

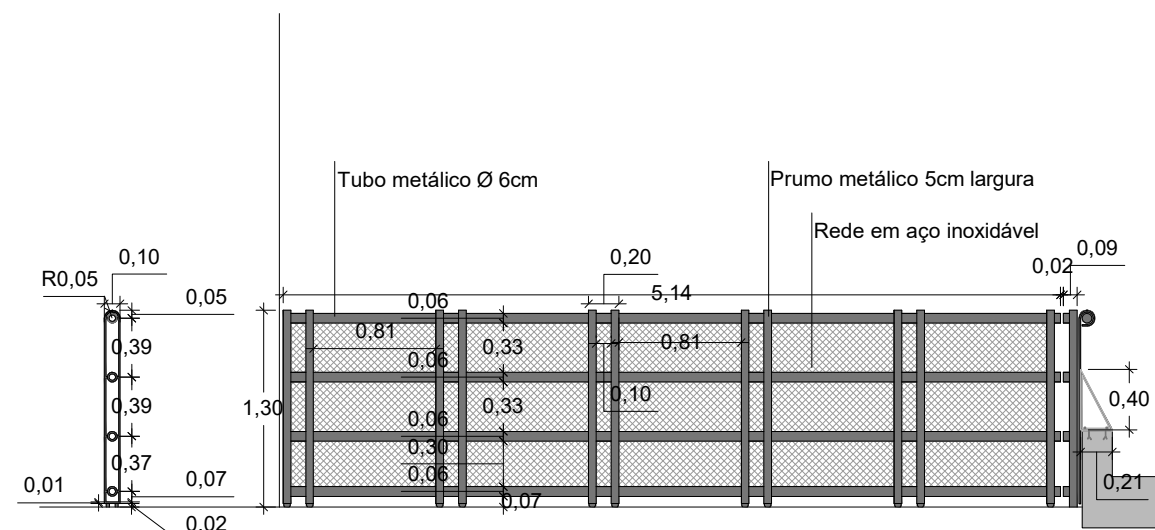


P45 - Portão 3 de correr em prumos e tubos metálicos, com revestimento em rede em aço inoxidável.

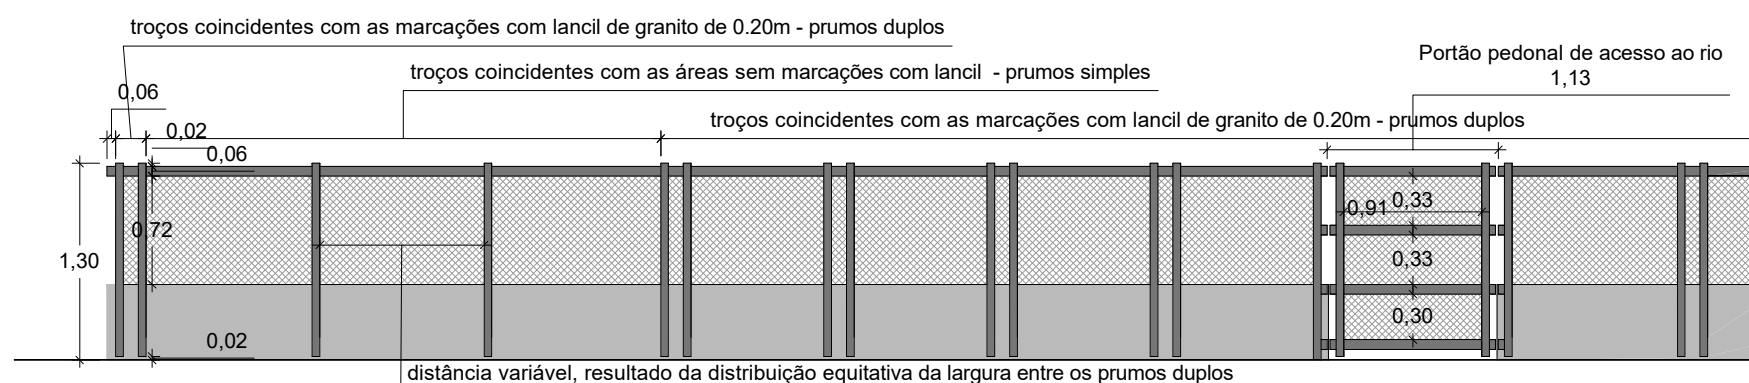

P46 - Guarda e porta de homem 4 de abrir em prumos e tubos metálicos, com revestimento em rede em aço inoxidável.

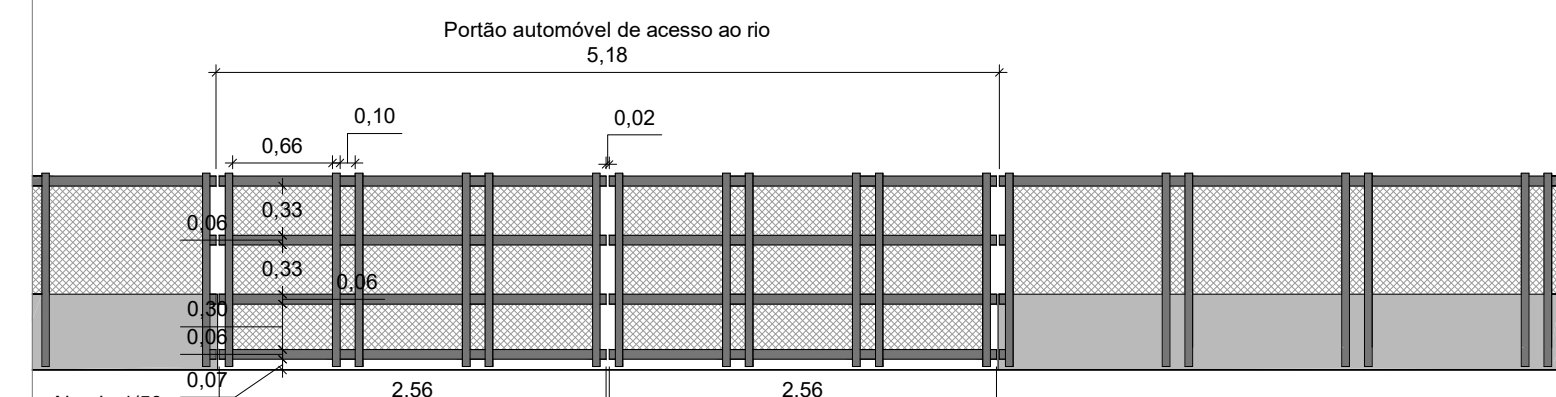

P47 - Portão 5 de abrir em prumos e tubos metálicos, com revestimento em rede em aço inoxidável.

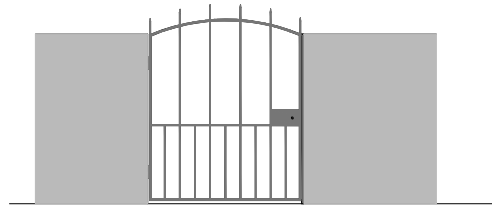

P48 - Porta de homem 6 de abrir em ferro fundido, idêntico ao existente.




DIRECTOR DE DEPARTAMENTO
Pedro Gentil Camilho, arq.º

CHEFE DE DIVISÃO DPE
Patrícia Fernandes, arq.ª

PROJECTO		Requalificação do Jardim e Envolvente do Santuário de Nossa Senhora da Conceição da Rocha, Carnaxide	
FASE		PROJECTO DE EXECUÇÃO	
ESPECIALIDADE		ARQUITECTURA PAISAGISTA	
TITULO		PORMENORIZAÇÃO CONSTRUCTIVA	
OBSERVAÇÕES		Todas as medidas devem ser verificadas no local da obra	
GESTOR DE PROCESSO		ARQUITETO Margarida Quelhas, arq.º pais	
PROJETISTA DA ESPECIALIDADE		DESENHADOR	
PROCESSO		DESENHO Nº	
SUBSTITUIÇÃO		ESCALA 1/5 1/20 1/50	
DATA		09.02.2022	

07.6


RESERVADOS OS DIREITOS DE AUTOR DE ACORDO COM A LEGISLAÇÃO EM VIGOR

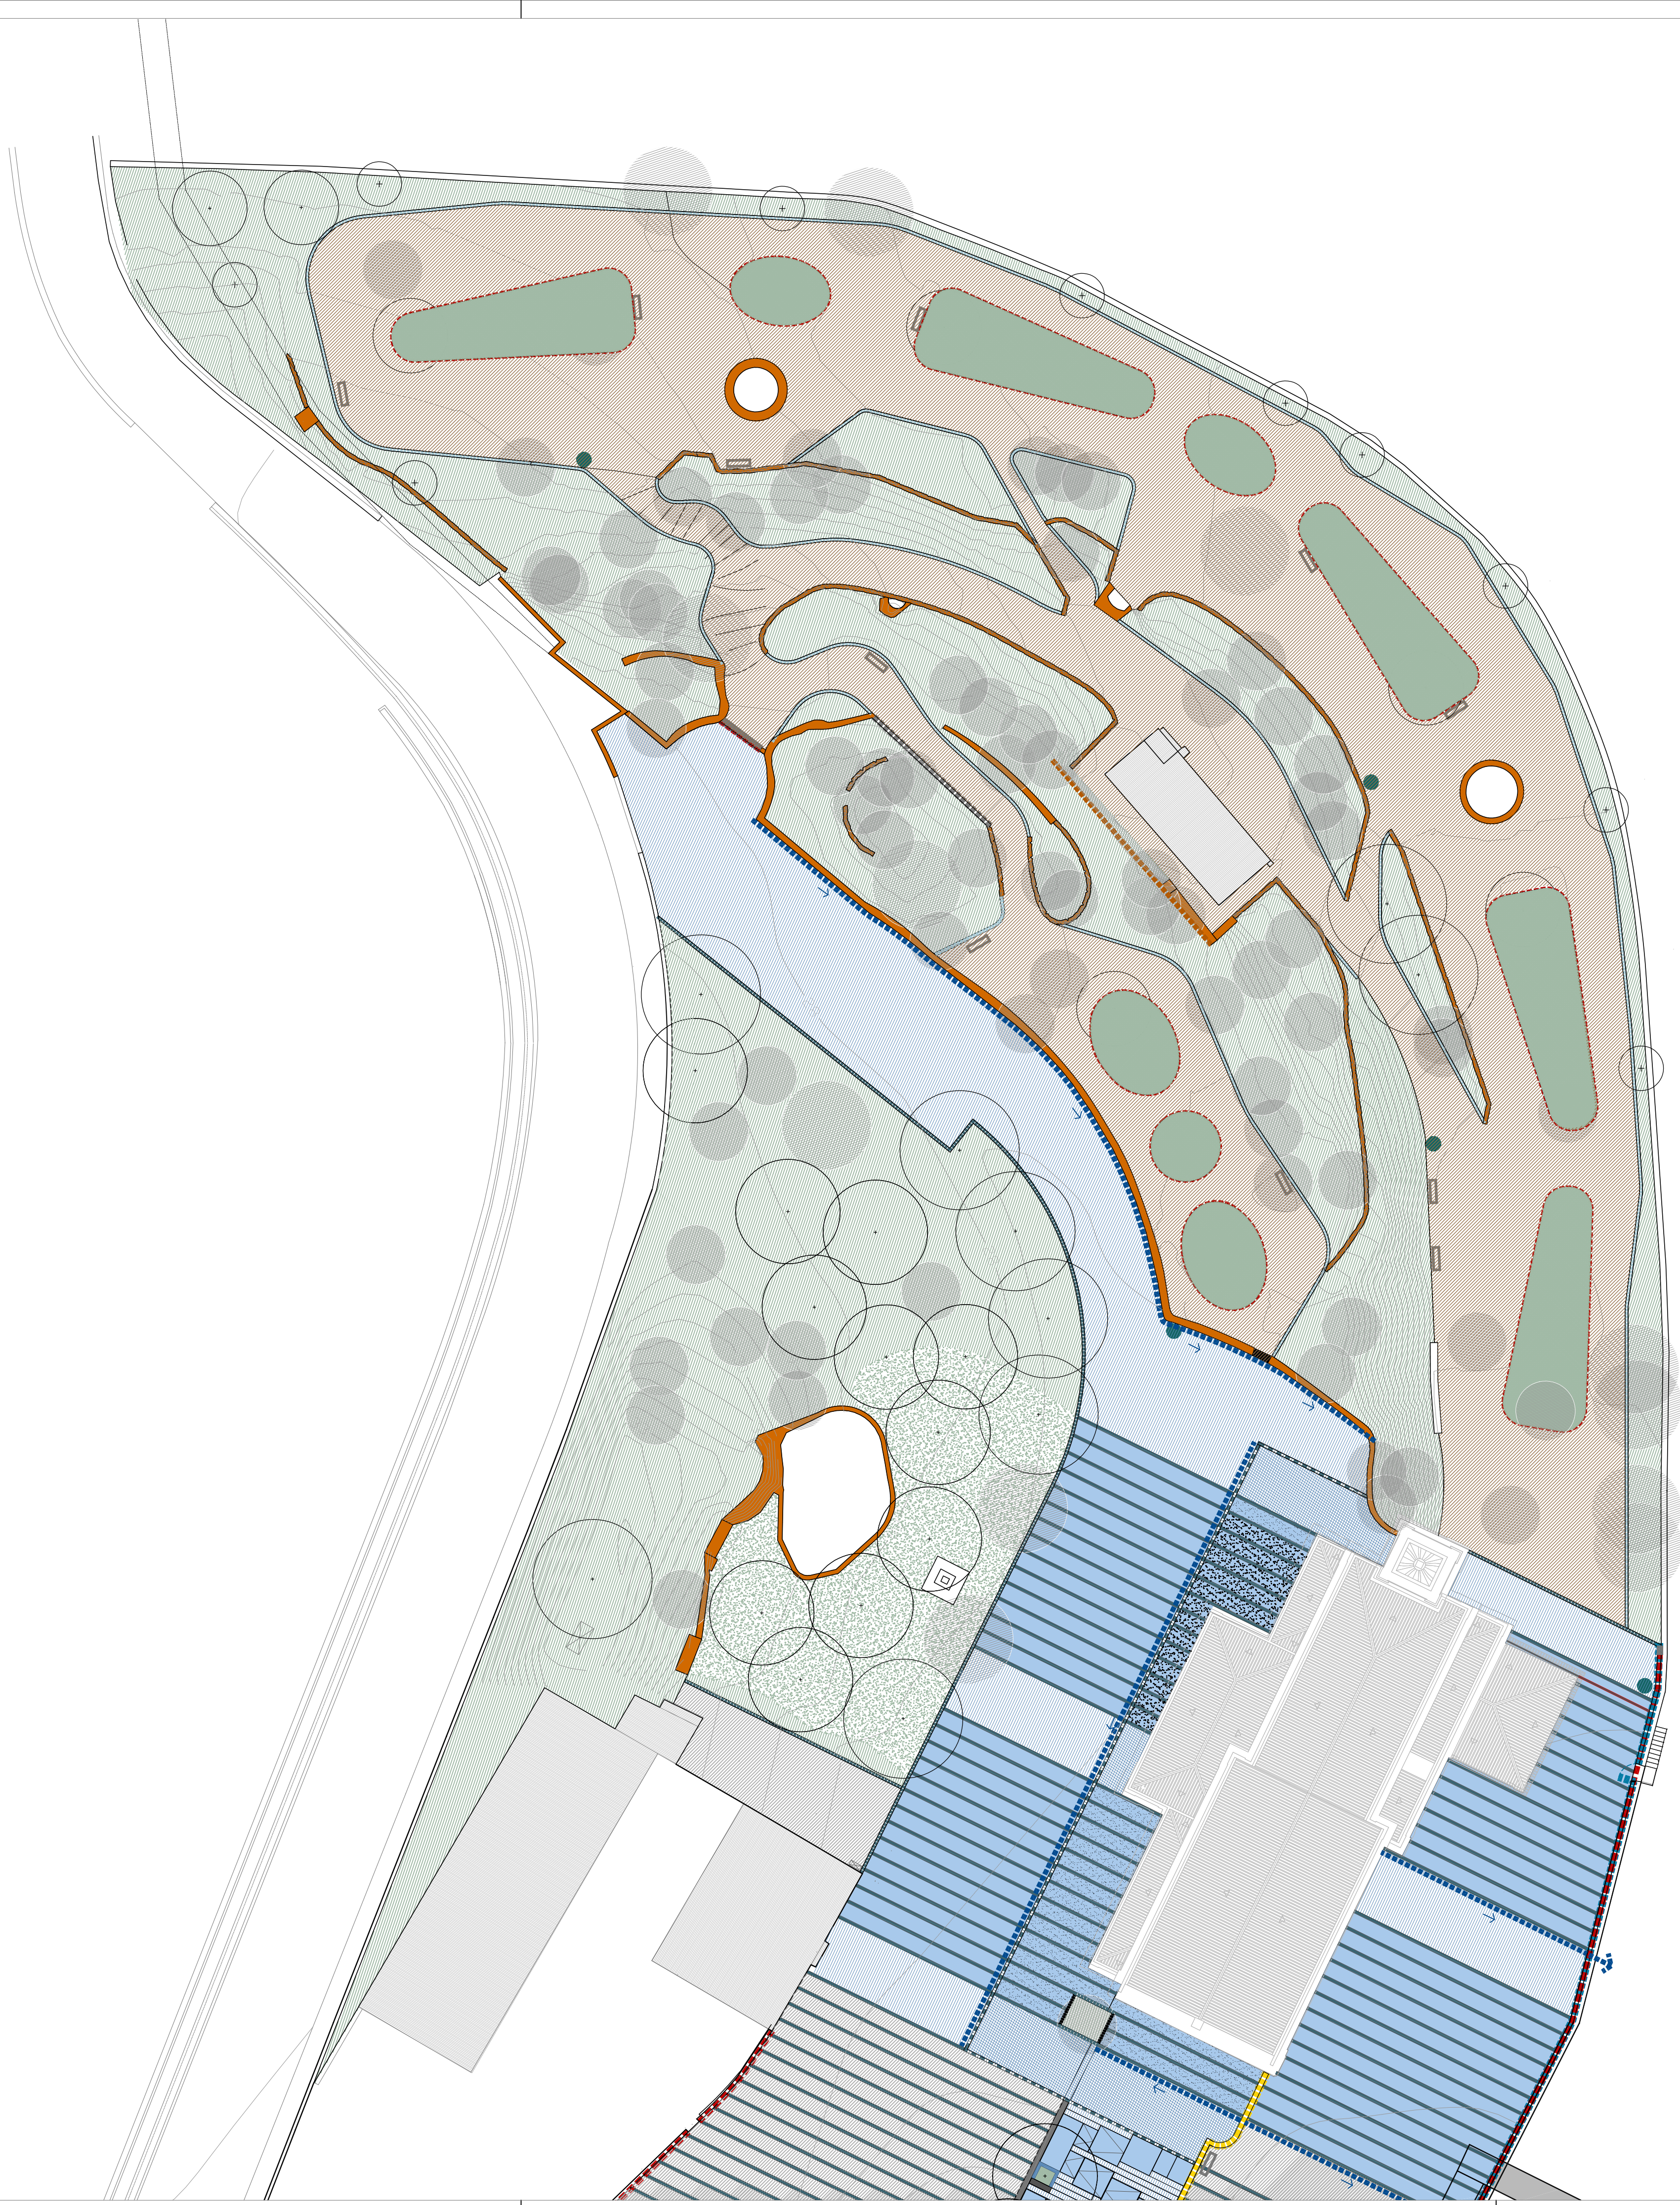

ZONAS PAVIMENTADAS

PAVIMENTOS, REVESTIMENTOS E REMATES

	Lancel de granito
	Lancel em aço galvanizado macio
	Remate de pedra
	Alinhamento de paralelepípedos de granito
	Pavimento em cubos e paralelepípedos de granito
	Pavimento em lajes de granito
	Pavimento em grelhas de envelhecimento
	Pavimento em saibro
	Muro de betão capeado com lajetas de granito
	Caldeiras sobreelevadas com capeamento a lajetas de granito e tampo de madeira para banco
	Reparação e pintura de muros
	Muro de pedra
	Muretes e elementos de água em pedra
	Caldeira de drenagem

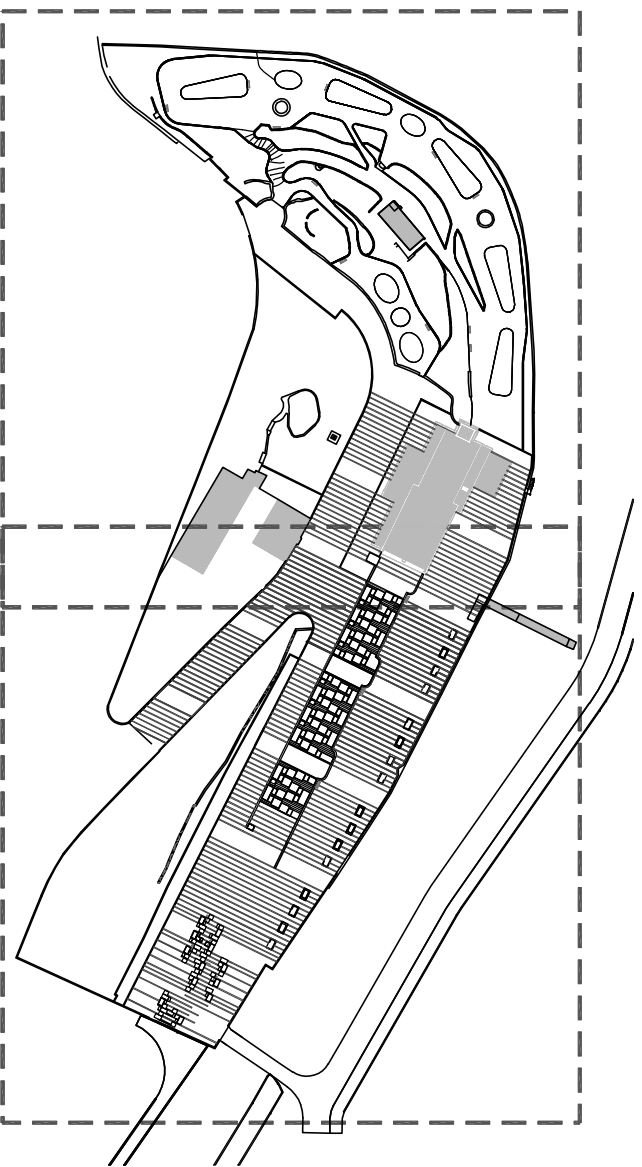

- limpeza geral dos pavimentos
- verificação e reposição de inertes soltos
- conservação e reparação dos pavimentos, revestimentos e remates
- conservação e reparação de muros, muretes e elementos de água
- munda ou eliminação de infestantes em zonas pavimentadas
- limpeza de caldeiras

MOBILIÁRIO URBANO

	Banco
	Tampo de madeira sobre murete
	Papeleira
	Guardas
	Portões
	Vedação de segurança

- limpeza geral do mobiliário e equipamento
- manutenção / conservação do mobiliário e equipamento
- esvaziamento e limpeza de papeleiras
- monitorização periódica de equipamento e mobiliário

ZONAS VERDES


	Geral
	Herbáceas e Arbustos
	Prados
	Árvores

- limpeza
- verificação da rede de rega
- supervisão

- rega de instalação
- condução
- podas de limpeza
- reposição de baixas
- tratamentos fitossanitários
- fertilização
- eliminação de infestantes

- rega de instalação
- cortes
- resesmentes
- tratamentos fitossanitários
- fertilização

- rega de instalação
- poda de limpeza e corte de folhas
- reposição de baixas
- tratamentos fitossanitários
- fertilização
- verificação de tutores

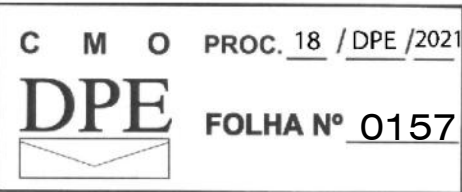

DIRECTOR DE DEPARTAMENTO

Pedro Gentil Carrilho, arq.º

CHEFE DE DIVISÃO DPE

Patricia Fernandes, arq.º

PROJECTO
Requalificação do Jardim e Envolvente do Santuário de Nossa Senhora da Conceição da Rocha, Carnaxide

FASE
PROJECTO DE EXECUÇÃO

ESPECIALIDADE
ARQUITECTURA PAISAGISTA

TÍTULO
PLANTA DE MANUTENÇÃO

OBSERVAÇÕES
Todas as medidas devem ser verificadas no local da obra

GESTOR DE PROCESSO
ARQUITETO
Margarida Queilhas, arq.º pais

PROJETISTA DA ESPECIALIDADE

DESENHADOR


PROCESSO

DATA 1/250

DATA 09.02.2022

08A

REPRODUÇÃO DO PROJETO DE ARQUITECTURA É PROIBIDA SEM A AUTORIZAÇÃO DA AUTORIDADE COMPETENTE

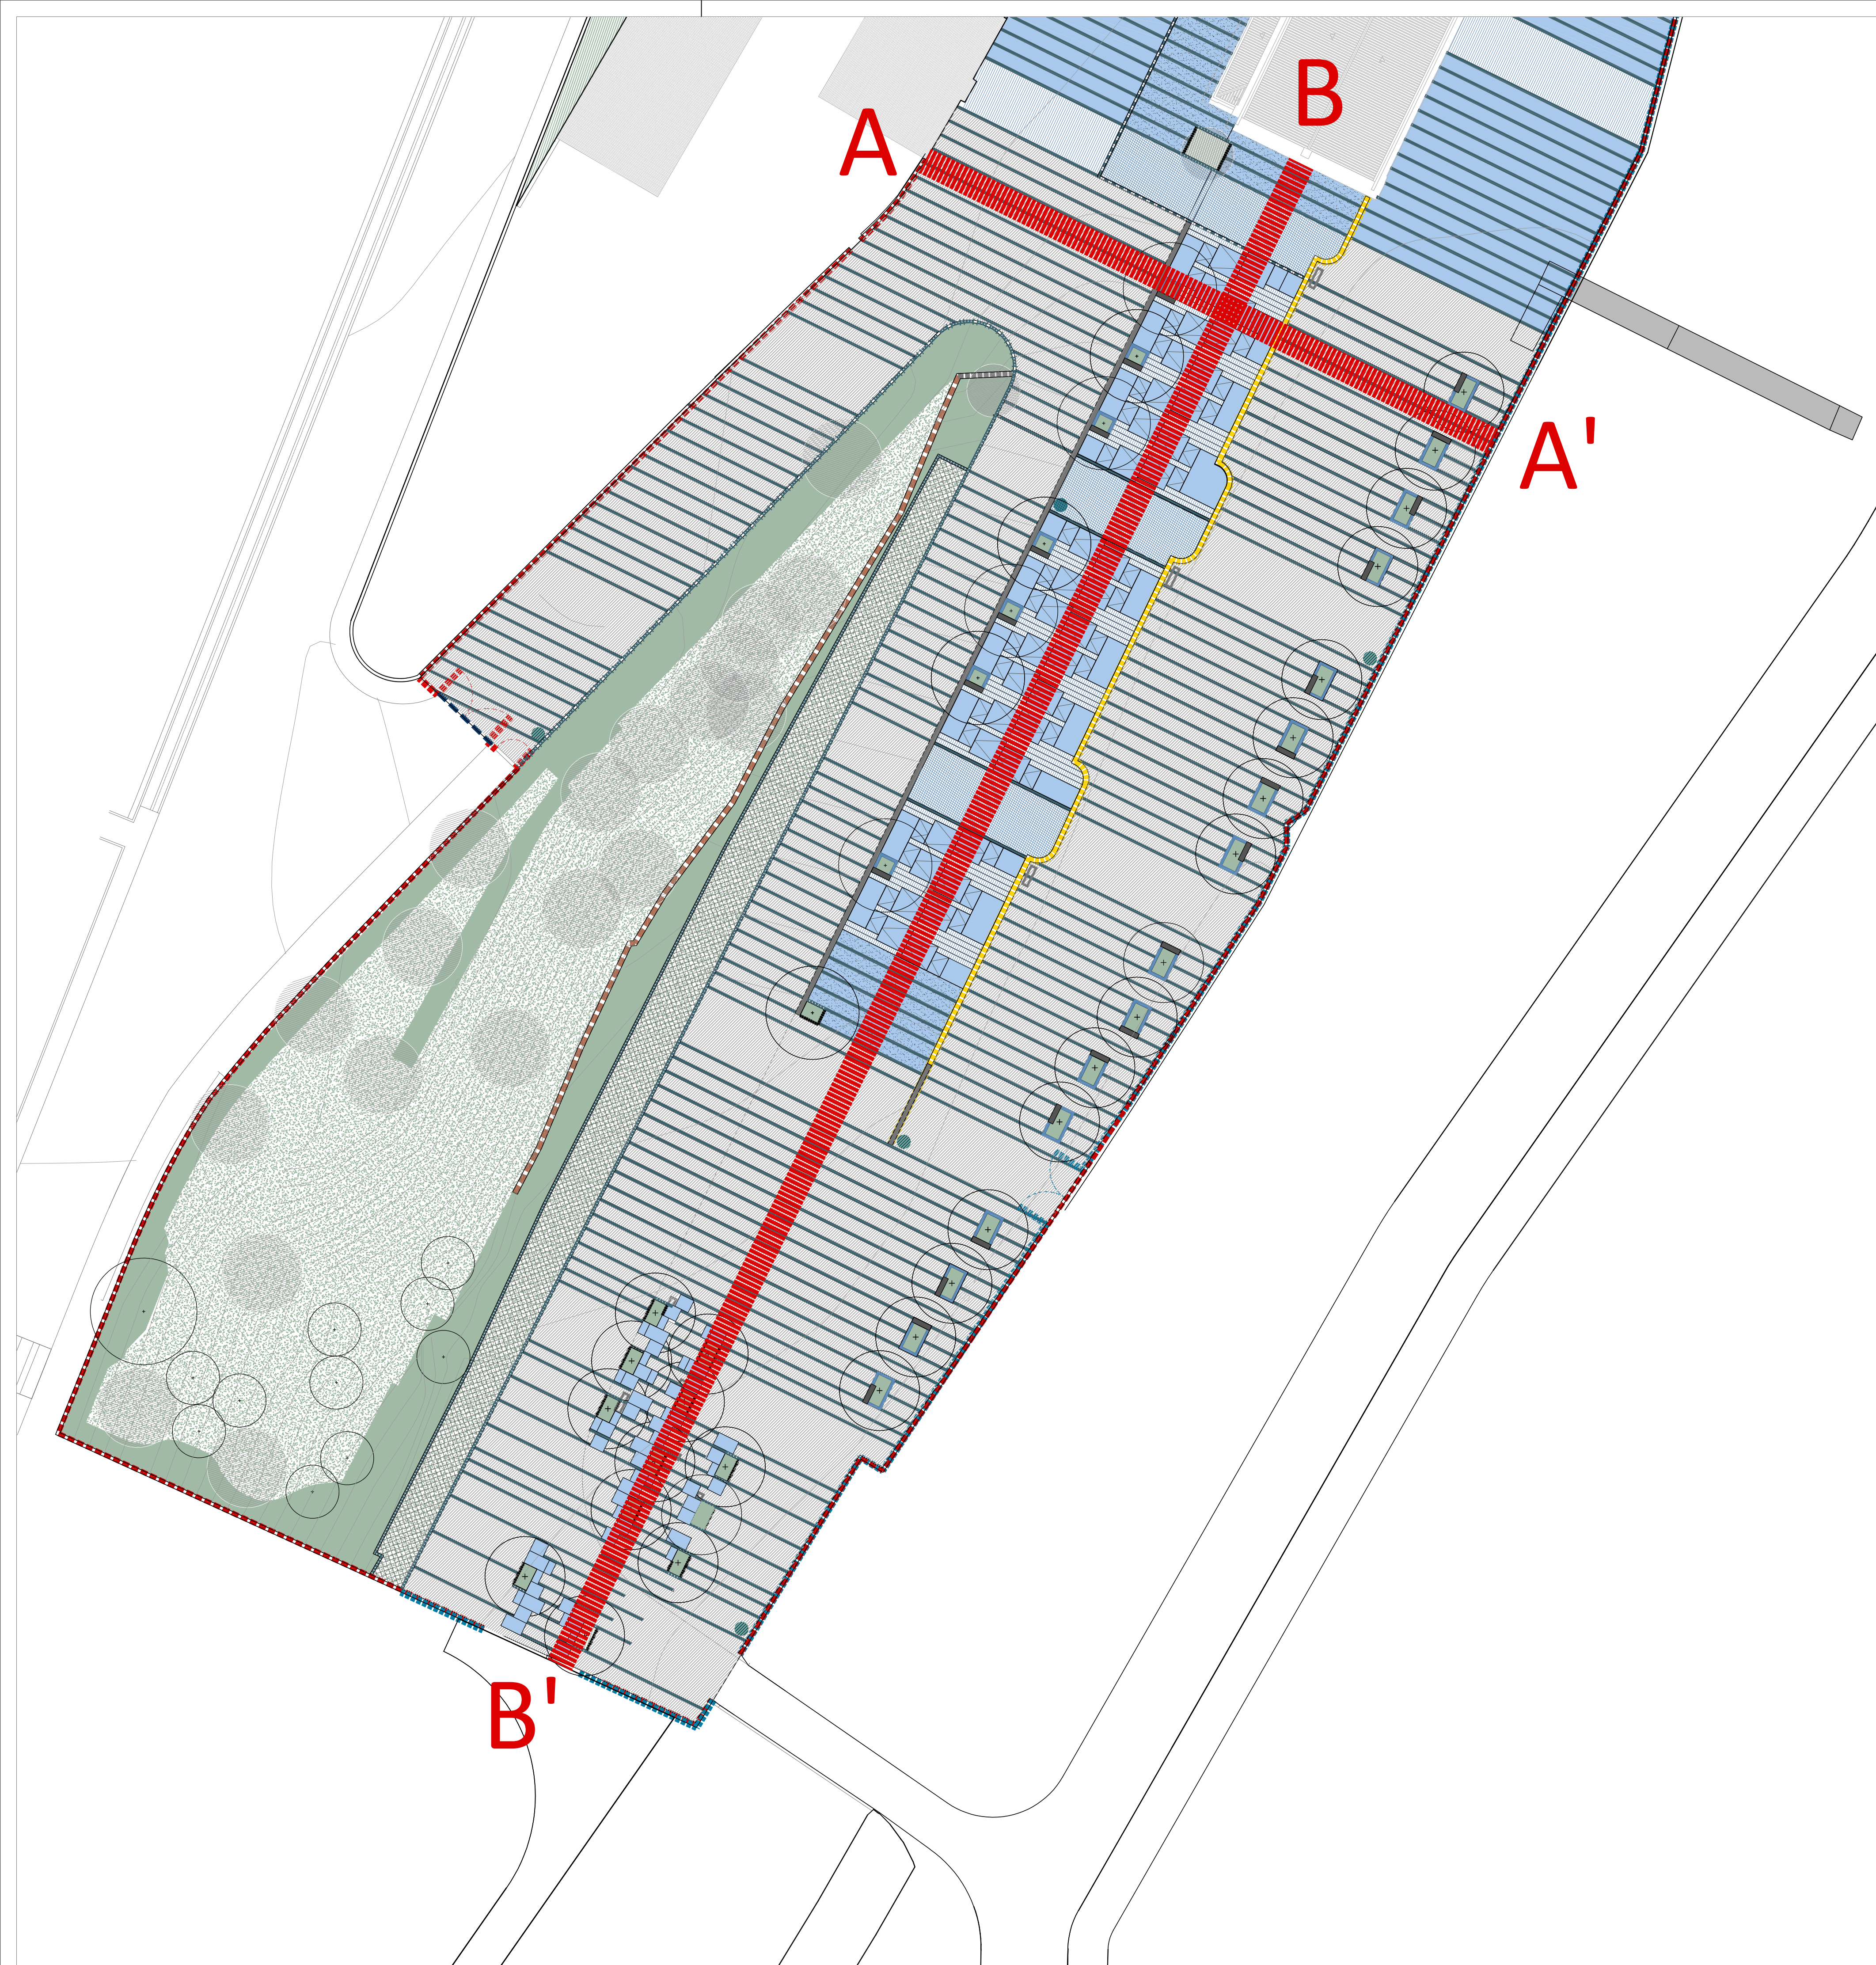

ZONAS PAVIMENTADAS

PAVIMENTOS, REVESTIMENTOS E REMATES

	Lancil de granito
	Lancil em aço flexível
	Remate de pedra
	Alinhamento de paralelepípedos de granito
	Pavimento em cubos e paralelepípedos de granito
	Pavimento em lajes de granito
	Pavimento em grelhas de enrelvamento
	Pavimento em saibro
	Muro de betão capeado com lajetas de granito
	Caldeiras sobreelevadas com capeamento a lajetas de granito e tampo de madeira para banco
	Reparação e pintura de muros
	Muro de pedra
	Muretes e elementos de água em pedra
	Caleira de drenagem

MOBILIÁRIO URBANO

	Banco
	Tampo de madeira sobre murete
	Papeleira
	Guardas
	Portões
	Vedação de segurança

ZONAS VERDES

	Geral
	Herbáceas e Arbustos
	Prados
	Árvores

- limpeza geral dos pavimentos
- verificação e reposição de inertes soltos
- conservação e reparação dos pavimentos, revestimentos e remates
- conservação e reparação de muros, muretes e elementos de água
- monda ou eliminação de infestantes em zonas pavimentadas
- limpeza de caldeiras

- limpeza geral do mobiliário e equipamento
- manutenção / conservação do mobiliário e equipamento
- esvaziamento e limpeza de papeleiras
- monitorização periódica de equipamento e mobiliário

C	M	O	PROC. 18 / DPE / 2021
DPE		FOLHA Nº	0158

- limpeza
- verificação da rede de rega
- supervisão
- rega de instalação
- condução
- podas de limpeza
- reposição de baixas
- tratamentos fitossanitários
- fertilização
- eliminação de infestantes
- rega de instalação
- cortes
- resesmenteiras
- tratamentos fitossanitários
- fertilização
- rega de instalação
- poda de limpeza e corte de folhas
- reposição de baixas
- tratamentos fitossanitários
- fertilização
- verificação de tutores

LandPlan
território - paisagem - arquitectura

planos essenciais

Câmara Municipal
de Oeiras

DPERO
Departamento de
Projetos Especiais
e Reabilitação Urbana

DIRECTOR DE DEPARTAMENTO
Pedro Gentil Carrilho, arq.º

CHEFE DE DIVISÃO DPE
Patrícia Fernandes, arq.º

PROJECTO
Requalificação do Jardim e Envolvente do Santuário
de Nossa Senhora da Conceição da Rocha, Carnaxide

FASE
PROJECTO DE EXECUÇÃO

ESPECIALIDADE
ARQUITECTURA PAISAGISTA

TITULO
PLANTA DE MANUTENÇÃO

OBSERVAÇÕES
Todas as medidas devem ser
verificadas no local da obra

GESTOR DE PROCESSO
ARQUITETO
Margarida Queilhas, arq.º pais

PROJETISTA DA ESPECIALIDADE

DESENHADOR

PROCESSO

SUBSTITUIÇÃO

ESCALA

DATA

DESENHO Nº
08B

