


ESTE DESENHO E INSCRIÇÃO INTELLECTUAL DA CÂMARA MUNICIPAL DE OIRAS. NÃO DEVERÁ SER REPRODUZIDO OU USADO PARA FINS COMERCIAIS SEM A AUTORIZAÇÃO DA CÂMARA MUNICIPAL DE OIRAS.

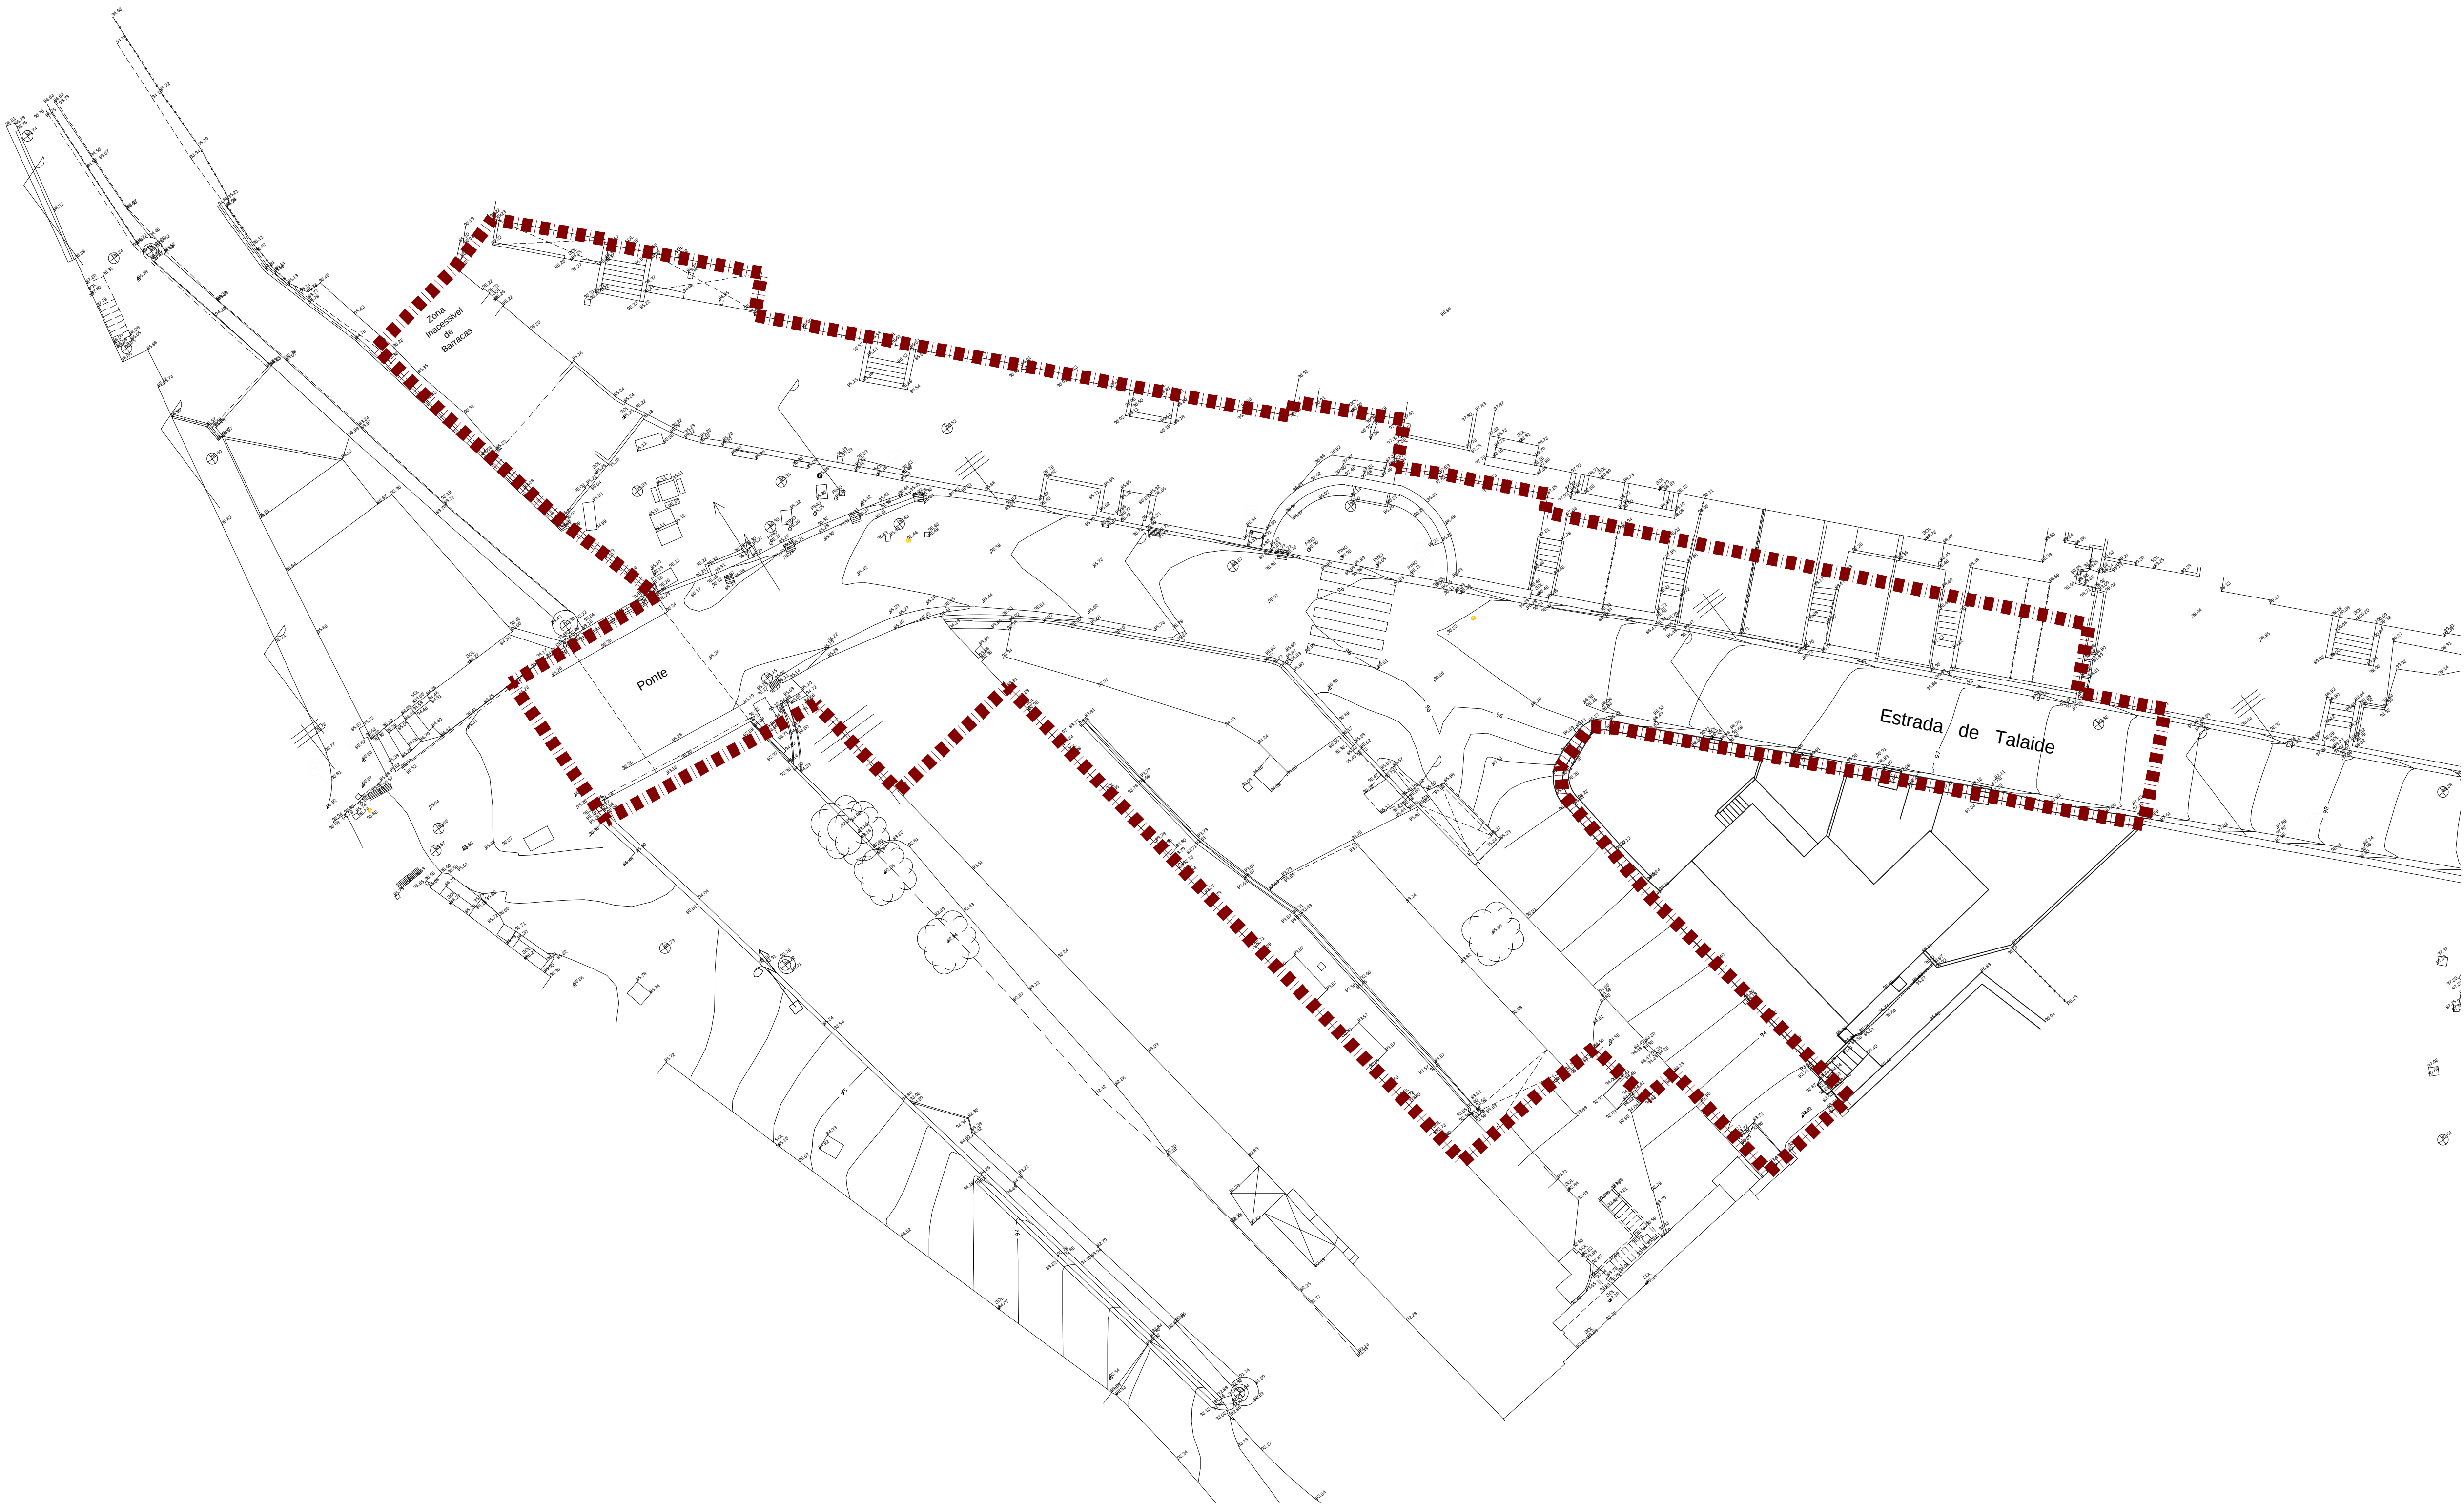


SIMBOLOGIA:

	SEMÁFORO		VÁLVULA		SOL		CANDEIEIRO 2 BOLAS		CX ESGOTO
	SINAL PEÃO		ÁRVORE		CANDEIEIRO 1 BOLA		LUZ JARDIM		CX DOMESTICA
	SINAL TRÂNSITO		ARBUSTO		SUMIDOURO		PAQUÍMETRO		CX PLUVIAL
	BANCO JARDIM		APOIO TOPOGRÁFICO		BANDEIRA		POSTE ELÉCTRICO C \ ILUMINACAO		POSTE TELEFONICO

SISTEMA DE COORDENADAS:


ETRS89 - PT - TM06 (European Terrestrial Reference System 1989)
Elipsóide de referência: GR580
Latitude da origem das coordenadas retangulares: 39° 40' 05" ,73 N
Longitude da origem das coordenadas retangulares: 08° 07' 59" ,19 W
Datum Planimétrico: ETRS89
Datum Altimétrico: Marégrafo de Cascais
Falsa origem das coordenadas retangulares: M (distância à Meridiana): 0m / P (distância à Perpendicular): 0 m

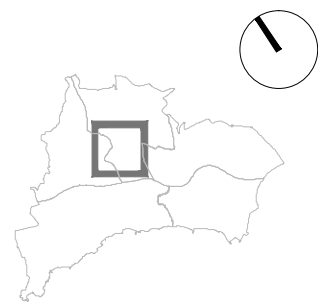

PLANTA DE LOCALIZAÇÃO



NOTA:
1. ESTE PROJECTO DEVERÁ SER LIDO JUNTAMENTE COM OS PROJECTOS DE ESPECIALIDADES.
2. QUALQUER DISCREPÂNCIA DEVERÁ SER COMARCADA AO PROJECTISTA.
3. TODAS AS DIMENSÕES DEVERÃO SER INDICADAS EM METROS E MILÍMETROS.
4. A ESCALA DE FORTIFICAÇÃO PREVALECE AOS DESENHOS DE ESCALA SOCIAL, SENDO A MESMA APLICADA A TODOS OS PLANOS, COM EXCEÇÃO DOS CORRESPONDENTES DOCUMENTOS ESCRITOS.

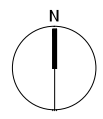

A submeter

CÂMARA MUNICIPAL DE OIRAS

Cliente

CÂMARA MUNICIPAL DE OIRAS

Projecto

Execução

PRAÇA DE TALAÍDE

Fase

Arquitetura Paisagista

Desenhado Visto Autorizado

RS RS MC

Designação

Levantamento Topográfico

Escala

1:200 @ A1

Data
FEVEREIRO 2021

Arquitecto Paisagista

RITA SANTANA

Socia APAP

inf o nº 1441

Desenho Nº:

1052

Desenho Nº:

P | L | 0 | 0 | 1

Revisão


1



Árvores propostas

■ ■ ■ ■ Limite da intervenção

An aerial photograph of a residential neighborhood. A red line is drawn on the image, tracing a path through the streets. The path starts in the upper left, goes south, then east, then south again, and finally east towards the right side of the image. The area contains several large, multi-story houses with red-tiled roofs, surrounded by green lawns and trees. A road intersection is visible on the right side.

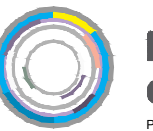

Páginas da Memória Unipessoal, Lda
Rua das Praças, nº 40 - 2º Dº 1200-767 Lisboa
Tel. +351 21 301 22 96/7 | Fax. +351 21 301 22 98

ESTE PROJECTO DEVERÁ SER LIDO JUNTAMENTE COM OS PROJECTOS DE ESPECIALIDADES.
QUAISQUER DISCREPÂNCIAS DEVERÃO SER COMUNICADAS AO PROJECTISTA.
TODAS AS DIMENSÕES DEVERÃO SER DEVIDAMENTE VERIFICADAS EM OBRA E LIDAS À COTA E
NÃO À ESCALA.
A ESCALA DE FORNECER PREENCHE AOS DESENHOS DE ESCALA GERAL, EMBORA NÃO
DISPENSE A CONSULTA DE PLANTAS, CORTES, ALÇADOS E CORRESPONDENTES DOCUMENTOS
ESCRITOS.



iente

Projecto

Execução

PRAÇA DE TALAÍDE

USE

Arquitetura Paisagista

Desenhado

00000000

Plano Geral

scala


RITA SANTANA

Desenho N°

1052

1010

Revised
1Revised
1

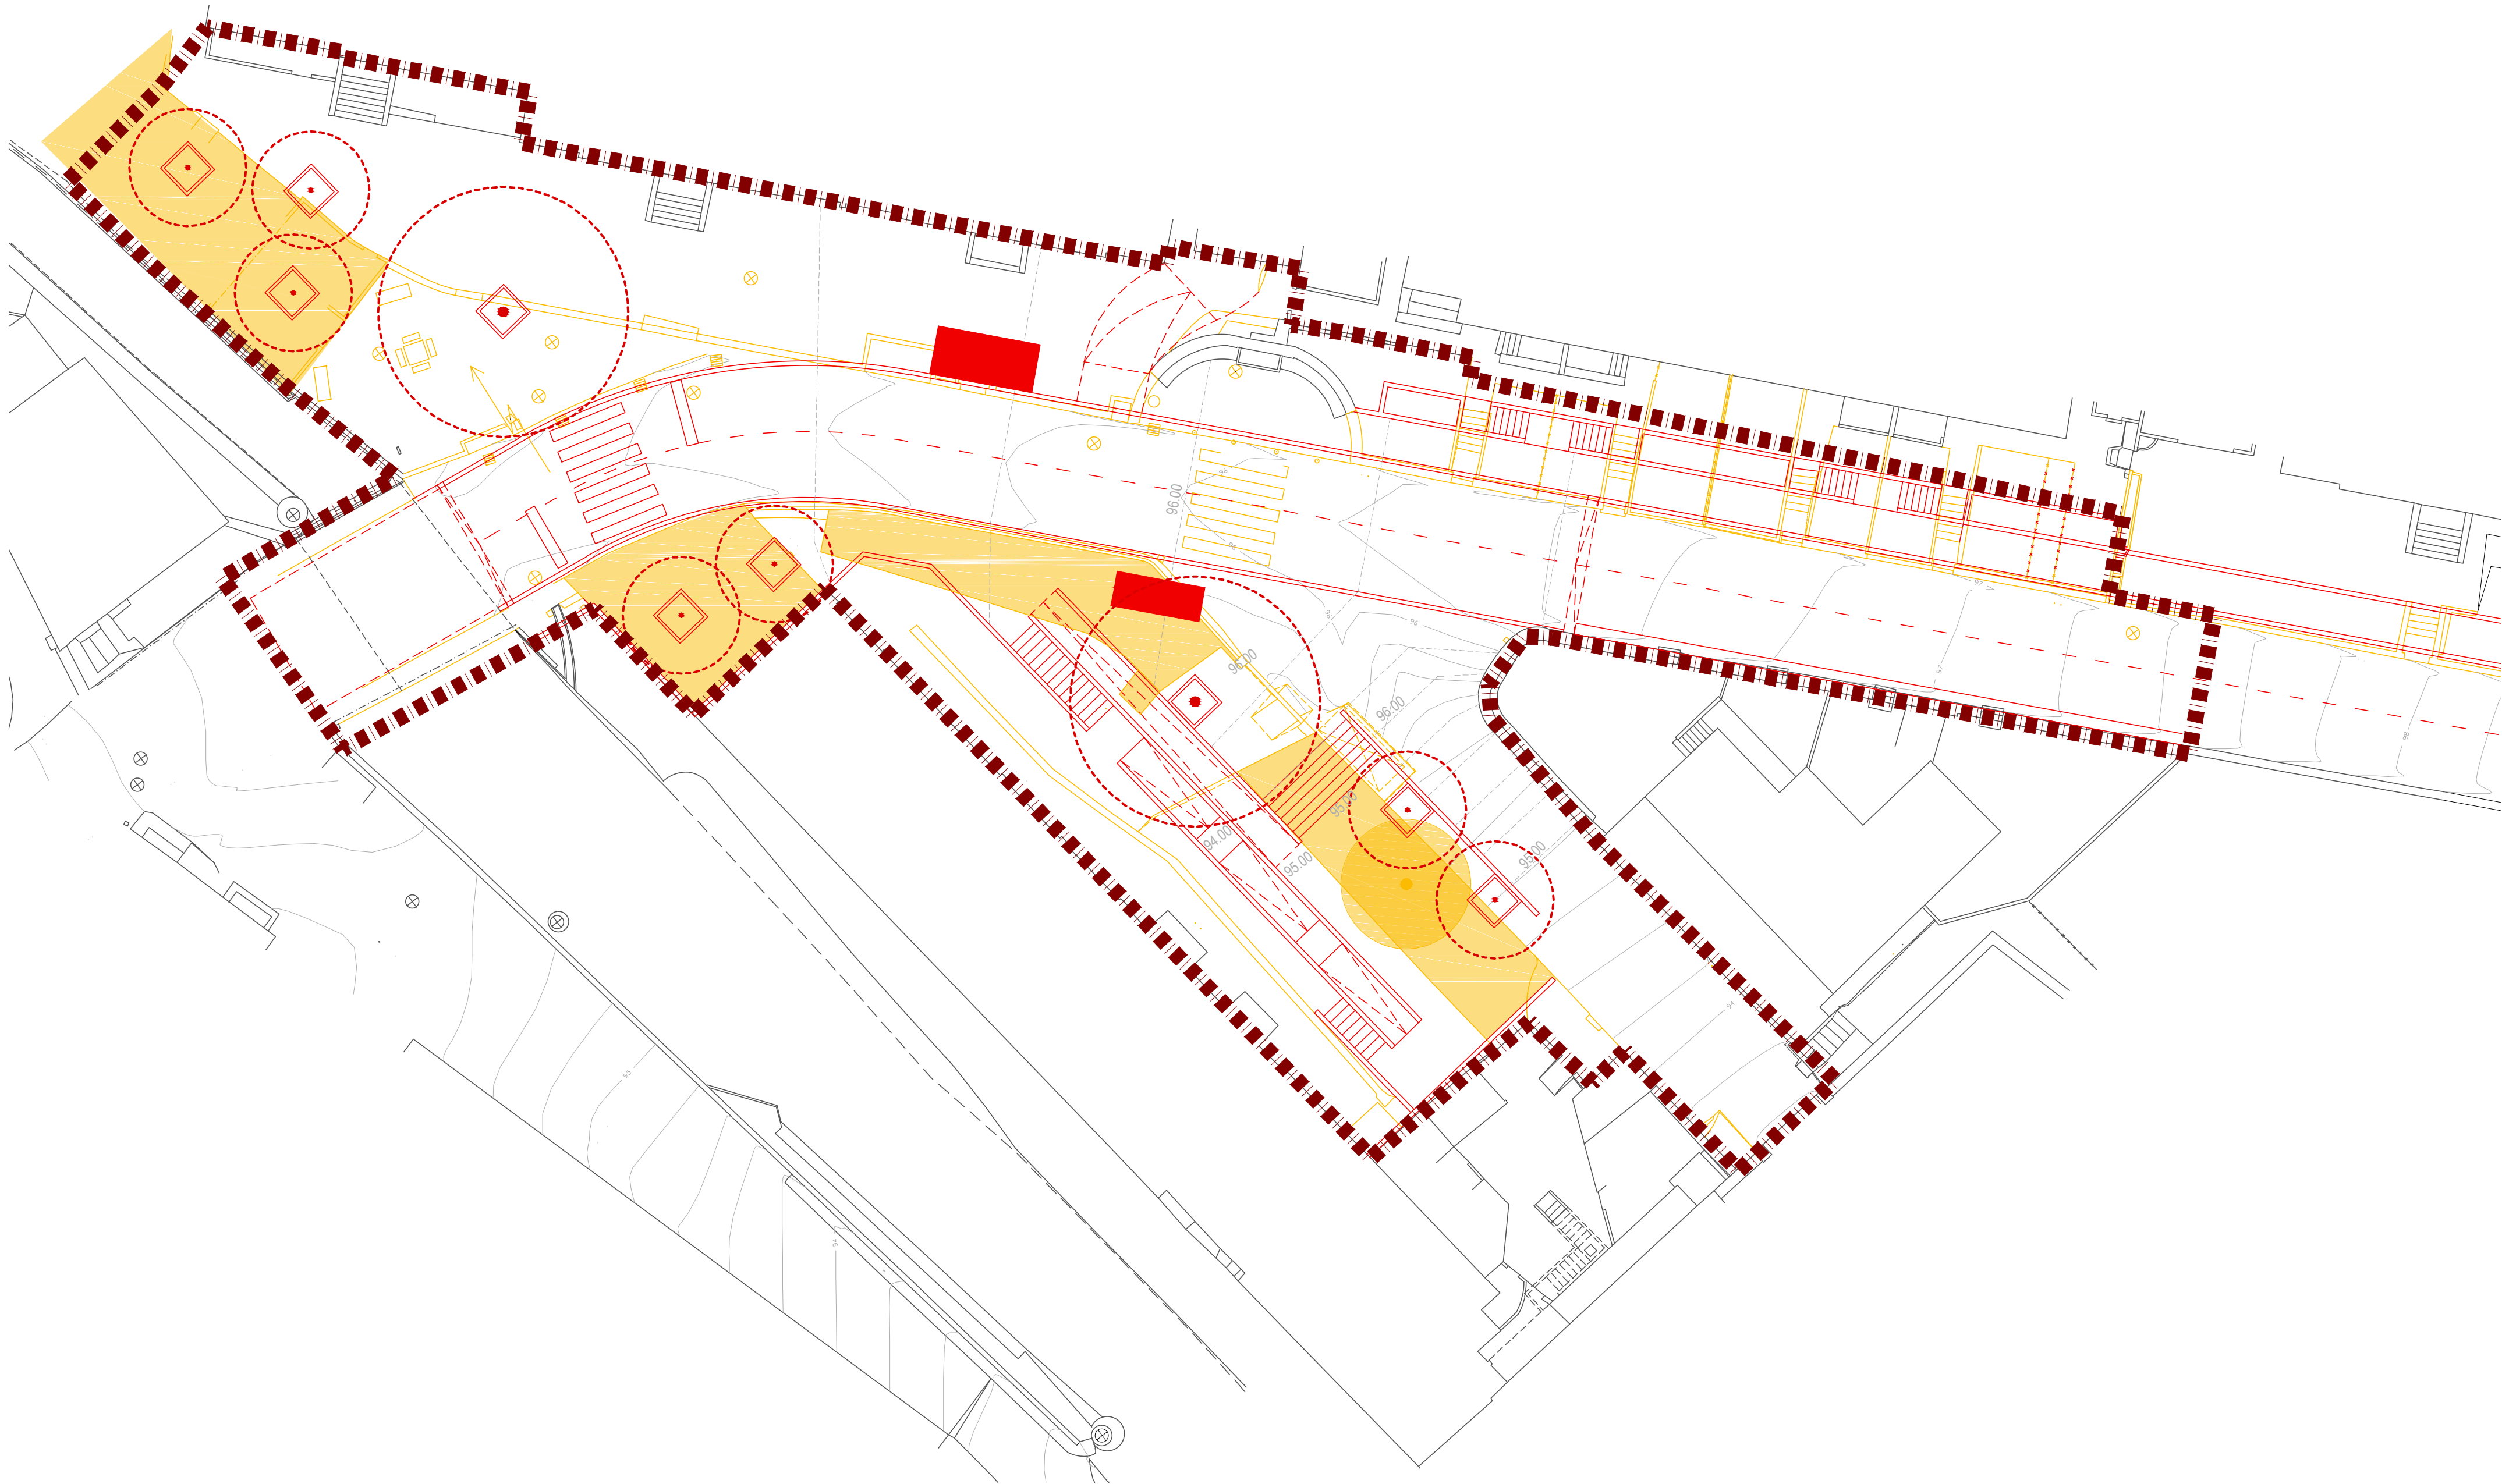

LEGENDA

PLANO DE ALTERAÇÕES


- Árvores e arbustos a remover
- Construções e áreas a remover
- Construções existentes
- Construções e áreas propostas
- Árvores propostas
- Construções e áreas a manter
- Curvas de nível existentes
- Curvas de nível propostas
- Limite da intervenção

PLANTA DE LOCALIZAÇÃO



Páginas da Memória, Lda
Rua das Pádes, nº 40 - 2º Dº - 1200-787 Lisboa
Tel: +351 21 851 22 867 | Fax: +351 21 851 22 861

- NOTAS:
- ESTE PROJECTO DEBEM SER LIDO JUNTAMENTE COM O PROJECTO DE ESPECIALIDADE.
 - QUAISQUER MODIFICAÇÕES DEVEM SER COMUNICADAS AO PROJECTO.
 - QUAISQUER MODIFICAÇÕES DEVEM SER COMUNICADAS AO PROJECTO.
 - A ESCALA DO PLANO DE LOCALIZAÇÃO DEVE SER ADOPTADA DE ACORDO COM O ESTADO DA OBRA, DEBENDO NÃO DESEJAR O CONTINUA DO PLANO DE LOCALIZAÇÃO, QUANDO O CONTEÚDO DO DOCUMENTO DEBEM.

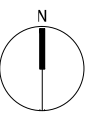

A submeter

CÂMARA MUNICIPAL DE OEIRAS

Cliente

CÂMARA MUNICIPAL DE OEIRAS

Projecto

Execução

PRAÇA DE TALAÍDE

Fase

Arquitetura Paisagista

Desenhado Visto Autorizado

RS RS MC

Designação

Planta de Alterações

Escala

1:200 @ A1

Data

FEVEREIRO 2021

Arquitecto Paisagista

RITA SANTANA

Sócia APAP

sub o nº 1441

Desenho Nº:

nº do projecto

1052

Desenho Nº:

P | L | 0 | 0 | 3 |

Revisão

1



LEGENDA

IMPLANTAÇÃO ALTIMÉTRICA

- 96.40 Cotas altimétricas
- 95.90 Cotas altimétricas - muretes
+0.20 0.20m + guarda metálica 1.00m
- 96.90 Cotas altimétricas - muros 1.20m
+1.20
- 95.40 Cotas altimétricas - lancil 0.10m
+0.10
- Curvas de nível propostas

REDE DE DRENAGEM

- Sumidouros
- Caleira
- Escoamento superficial

Nota: Rede de drenagem contabilizada no projeto de especialidade.

- Limite da intervenção

PLANTA DE LOCALIZAÇÃO



NOTAS

1. ESTE PROJECTO DEVERÁ SER LIDO ANTERIORMENTE COM O PROJECTO DE ESPECIALIDADE.
2. QUALQUER MODIFICAÇÃO DEVERÁ SER COMPROVADA ALTERNATIVAMENTE.
3. TODAS AS DIMENSÕES DEVERÃO SER PRECISAMENTE INDICADAS EM DIMENSÕES E ESCALA.
4. A ESCALA DO PROJECTO DEVERÁ SER ADOPTADA DE ACORDO COM A ESCALA DO PROJETO, DEBENDO NÃO DEIXAR DE CONTER A TITULAÇÃO DO PROJETO, AUTORES E CORRESPONDENTES DOCUMENTOS EXISTENTES.

A submeter

CÂMARA MUNICIPAL DE OIRAS

Cliente

CÂMARA MUNICIPAL DE OIRAS

Projecto

Execução

PRAÇA DE TALAÍDE

Fase

Arquitetura Paisagista

Desenhado Visto Autorizado

RS RS MC

Designação

Implantação Altimétrica

Escala

1:200 @ A1

Data

FEVEREIRO 2021

Arquitecto Paisagista

RITA SANTANA

Sócia APAP

sub o nº 1441

Desenho Nº:


1052

Desenho Nº:

P | L | 0 | 0 | 4

Revisão

1

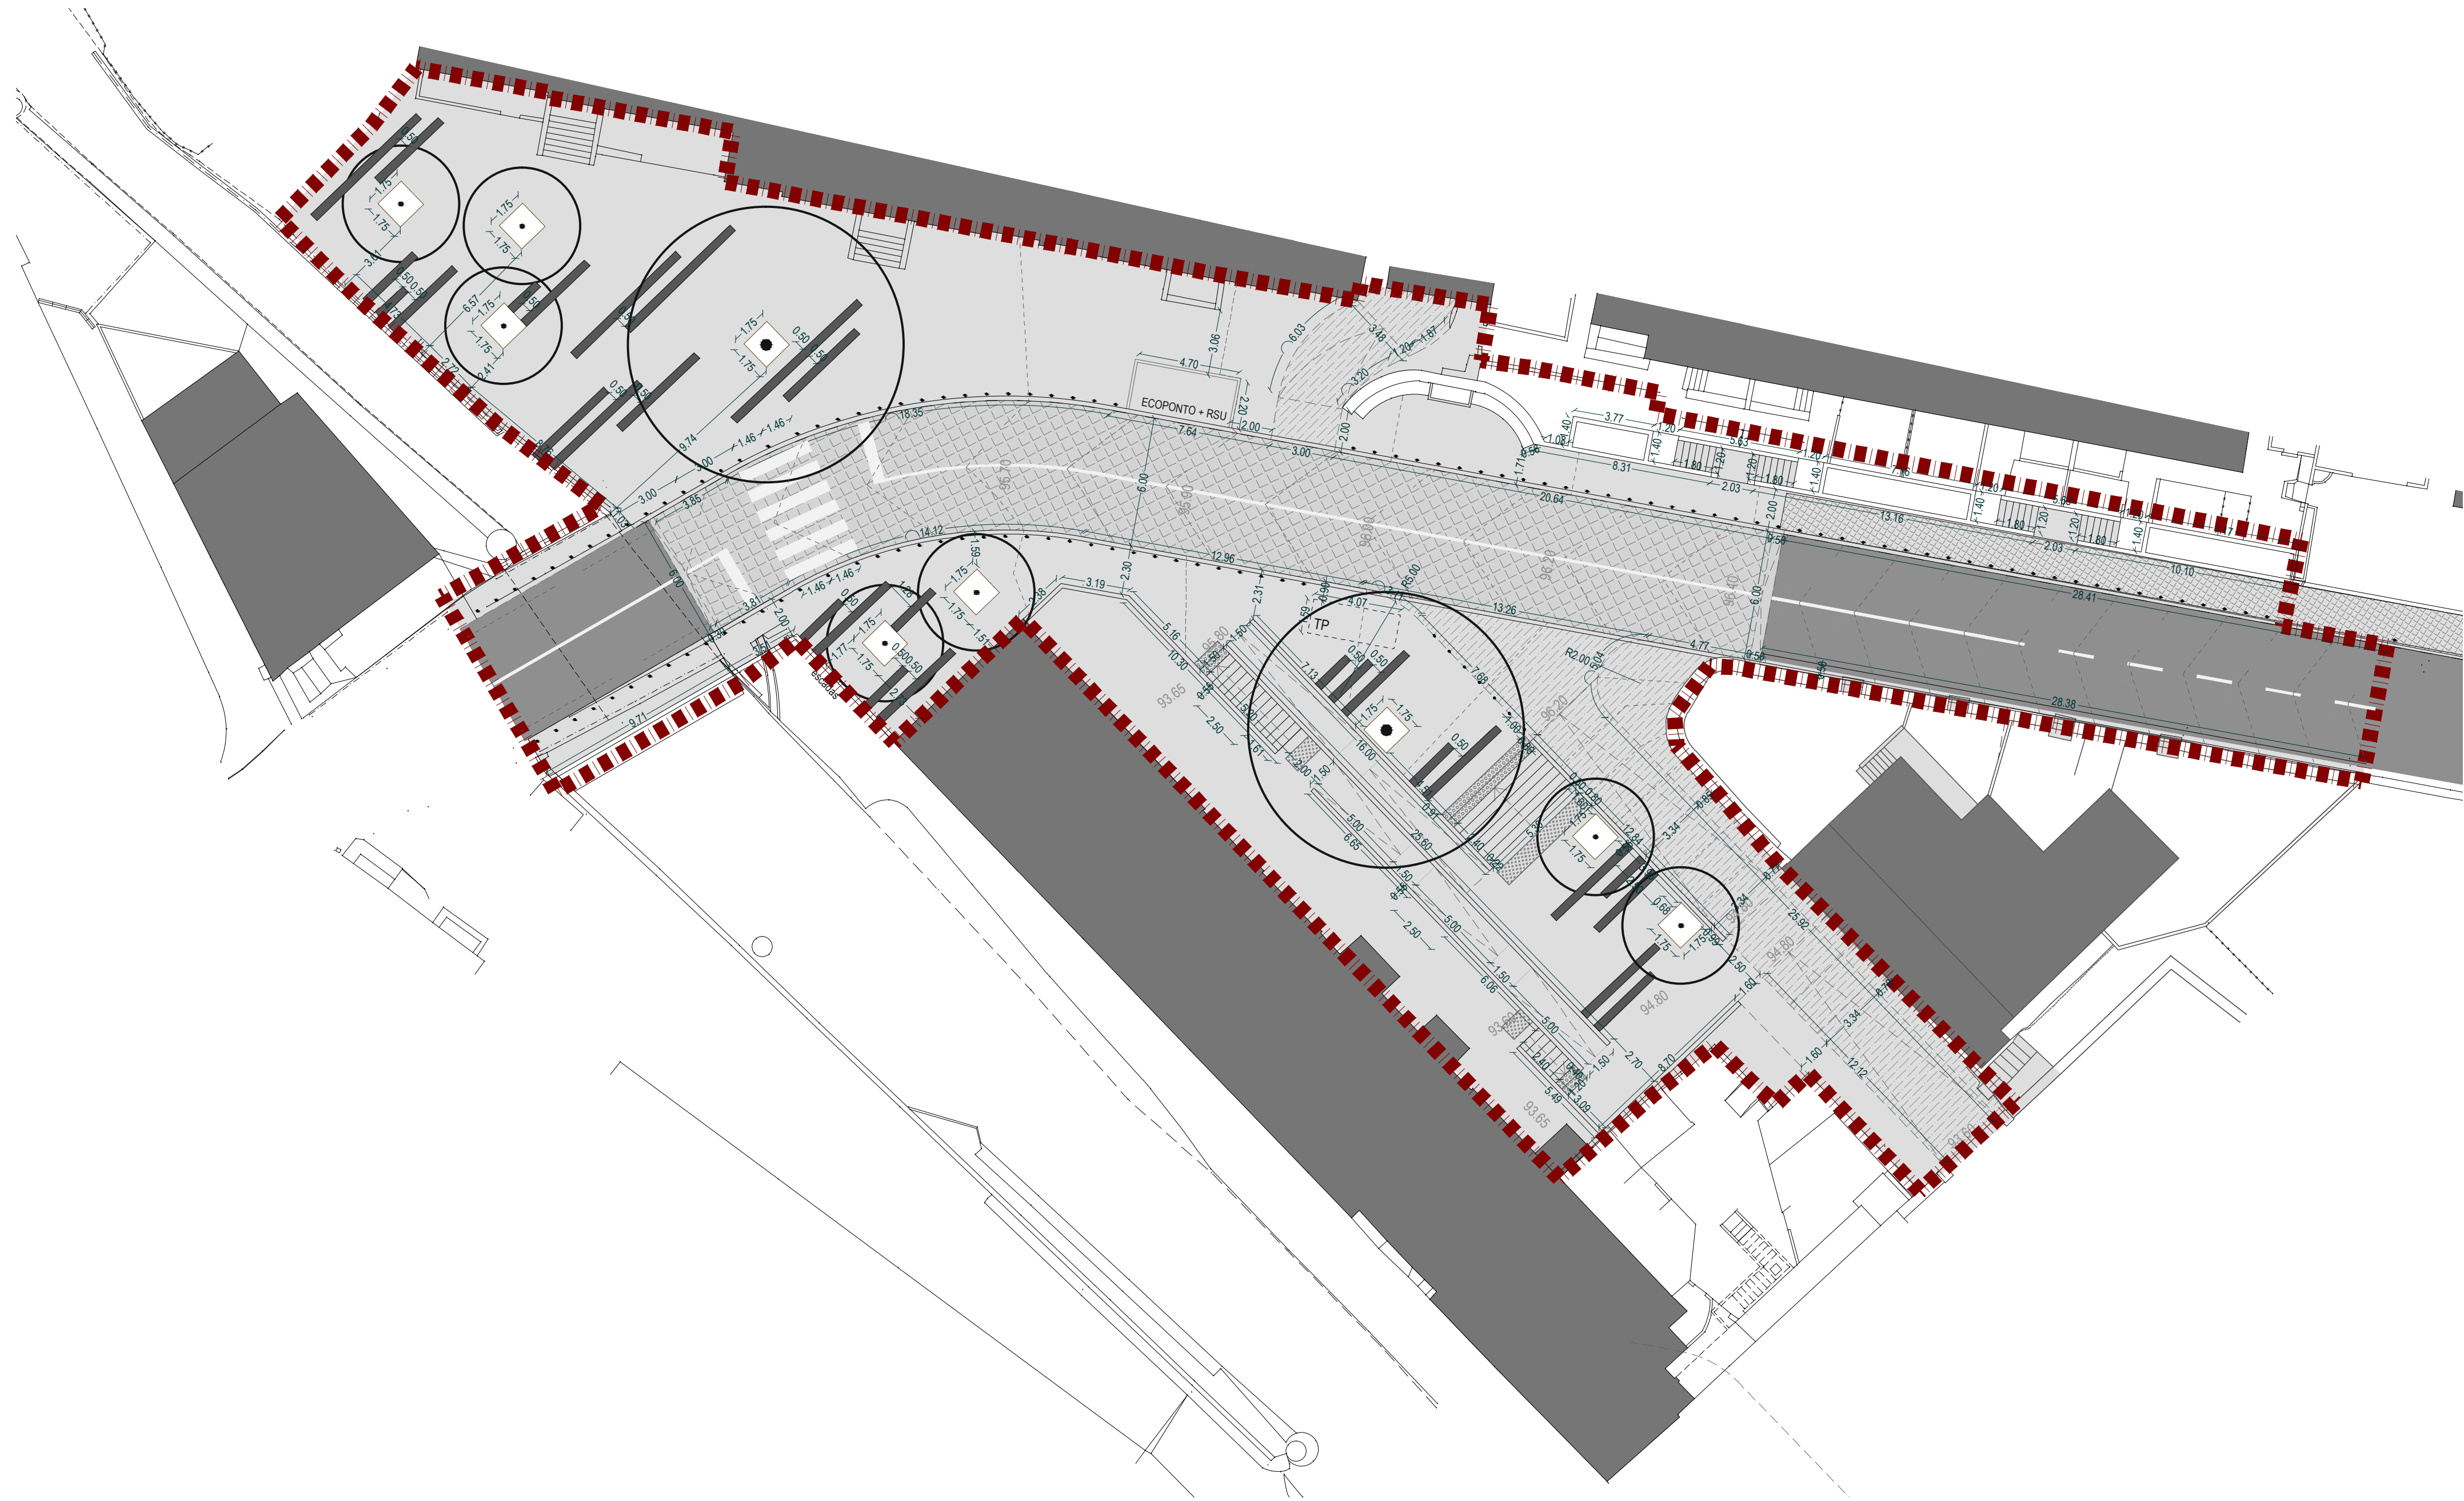

LEGENDA

IMPLANTAÇÃO PLANIMÉTRICA

- Cotas planimétricas
- Planimetria - marcação angular
- Cotas altimétricas
- Curvas de nível propostas
- Limite da intervenção

PLANTA DE LOCALIZAÇÃO



Páginas da Memória, Lda
Rua das Pácoras, nº 40 - 2º andar - 1200-787 Lisboa
Tel: +351 21 851 22 867 | Fax: +351 21 851 22 861

- NOTAS:
- ESTE PROJECTO DEVERÁ SER LIDO ANTERIORMENTE COM O PROJECTO DE ESPECIALIDADE.
 - QUANTAS INDICAÇÕES DEVERÃO SER CONSIDERADAS AO PROJECTO.
 - QUANTAS INDICAÇÕES DEVERÃO SER CONSIDERADAS AO PROJECTO.
 - AS COTAS DE NÍVEL DEVERÃO SER CONSIDERADAS AO PROJECTO.
 - AS COTAS DE NÍVEL DEVERÃO SER CONSIDERADAS AO PROJECTO.



A submeter

CÂMARA MUNICIPAL DE OEIRAS

Cliente

CÂMARA MUNICIPAL DE OEIRAS

Projecto

Execução

PRAÇA DE TALAÍDE

Fase

Arquitetura Paisagista

Desenhado	Visto	Autorizado
RS	RS	MC

Designação

Implantação Planimétrica

Escala

1:200 @ A1

Data

FEVEREIRO 2021

Arquitecto Paisagista

RITA SANTANA

Sócia APAP

sub o nº 1441

Desenho Nº:

nº do projecto

1052

Desenho Nº:

P | L | 0 | 0 | 5

Revisão

1



LEGENDA

PLANO DE PAVIMENTOS

- Betão aparente - escadas e rampas
 - Praça - pavimento em betão *in situ* - tipo "UNIDREN" na cor Branco - carga pedonal
 - Praça - pavimento em betão *in situ* - tipo "UNIDREN" na cor Branco - carga automóvel
 - Praça - pavimento em betão *in situ* - tipo "UNIDREN" na cor Preto
 - Piso táctil - mosaico hidráulico
 - Piso táctil - pitons em aço inox
 - Via automóvel em Calçada de Granito 11x11
 - Passeio em Calçada de Granito 7x7
 - Via automóvel em Pavimento Betuminoso
- Nota: Pavimento contabilizado no projeto de especialidade.


REMATES

- Lanceil em bloco de pedra granito - rampa
- Lanceil em pedra de granito - ressalto zero
- Lanceil em pedra de granito - ressalto 0.10m
- Lanceil em chapa metálica - ressalto zero
- Muretes
- Curvas de nível propostas
- P2 Pormenores Construtivos
- Limite da intervenção

PLANTA DE LOCALIZAÇÃO



NOTAS:
1. ESTE PROJECTO DEBEM SER LIDO JUNTAMENTE COM O PROJECTO DE ESPECIALIDADE.
2. QUALQUER MODIFICAÇÃO DEBEM SER COMPROVADA POR PROJECTO.
3. TODAS AS DIMENSÕES DEBEM SER DADAS EM METROS E DECIMOS DE METRO.
4. A ESCALA DO PORMENOR DEBEM SER ADOPTADA DE ACORDO COM A ESCALA DO PLANO, DEBEM NÃO DEBEM SER USADAS AS MESMAS ESCALAS PARA DIFERENTES PORMENORES.

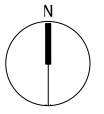

A submeter

CÂMARA MUNICIPAL DE OEIRAS

Cliente

CÂMARA MUNICIPAL DE OEIRAS

Projecto

Execução

PRAÇA DE TALAÍDE

Fase

Arquitetura Paisagista

Desenhado Visto Autorizado
RS RS MC

Designação

Plano de Pavimentos

Escala

1:200 @ A1

Data

FEVEREIRO 2021

Arquitecto Paisagista

RITA SANTANA

Sócia APAP
sócia nº 1441

Desenho Nº:

nº do projeto


1052

Desenho Nº:

P | L | 0 | 0 | 6

Revisão

1

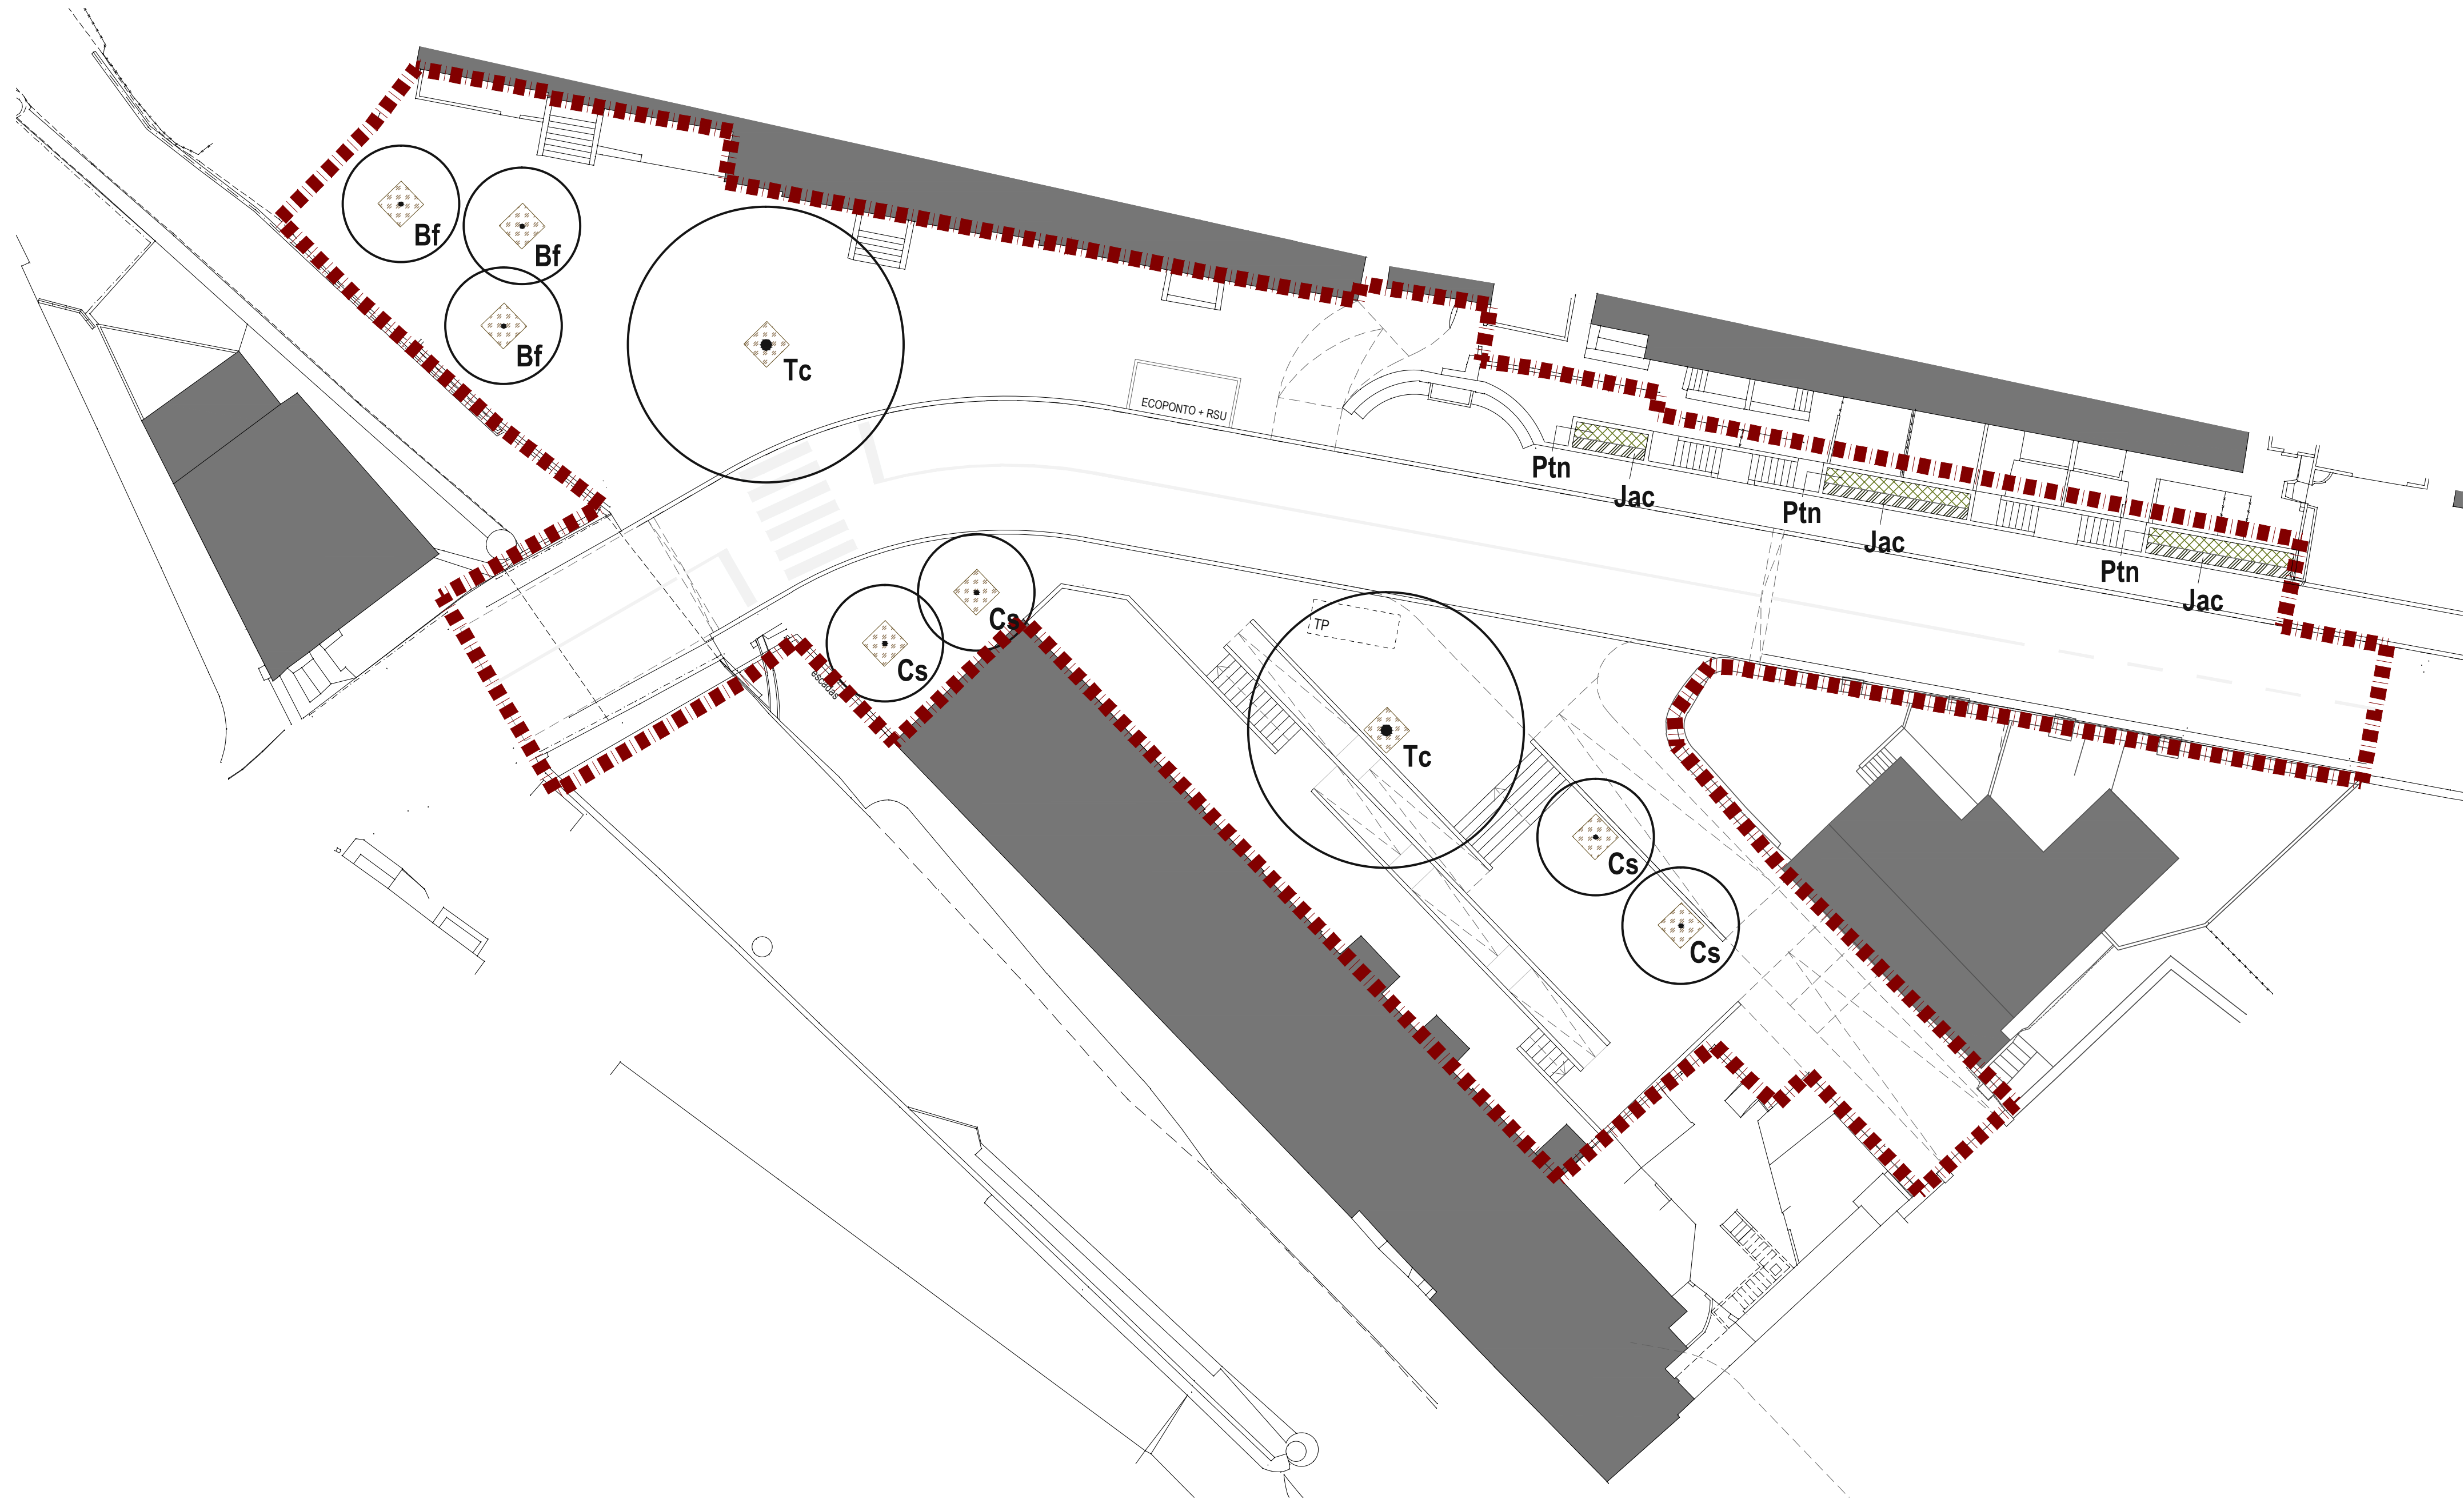

LEGENDA

PLANO DE PLANTAÇÃO

Árvores Propostas

9 un.

Bf

Bf - *Bauhinia forficata*

3 un.

Cs

Cs - *Cercis siliquastrum*

4 un.

Tc

Tc - *Tilia cordata*

2 un.

Arbustos de Revestimento Propostos

Jac

Jac - *Juniperus hor. andorra compacta*

17 un.

Ptn

Ptn - *Pittosporum tobira nana*

68 un.

Revestimentos Propostos

Mulch

Mulch - casca de pinheiro miúda numa cama-da de 0,05m de espessura

Nota: As áreas destinadas à aplicação do revestimento incluem as caldeiras dos exemplares arbóreos propostos bem como os canteiros destinados aos arbustos propostos.

Limite da intervenção

NOTAS:
1. ESTE PROJECTO DEVERÁ SER LIDO JUNTAMENTE COM OS PROJECTOS DE ESPECIALIDADE;
2. QUALQUER MODIFICAÇÃO DEVERÁ SER COMUNICADA AO PROJECTISTA;
3. TODAS AS DIMENSÕES DEVERÃO SER PRECISAMENTE REPRODUZIDAS NO PLANO E EM SEUS DETALHES;
4. A ESCALA DO PLANO DEVE SER PRECISAMENTE AQUELA INDICADA NA TABELA DE ESCALAS, SENDO NÃO PERMITIDA A UTILIZAÇÃO DE ESCALAS DIFERENTES DAS INDICADAS NA TABELA DE ESCALAS.

A submeter

CÂMARA MUNICIPAL DE OEIRAS

Cliente

CÂMARA MUNICIPAL DE OEIRAS

Projecto

Execução

PRAÇA DE TALAÍDE

Fase

Arquitetura Paisagista

Desenhado	Visto	Autorizado
RS	RS	MC

Designação

Plano de Plantação

Escala	Data
1:200 @ A1	FEVEREIRO 2021

Arquitecto Paisagista


RITA SANTANA

Desenho Nº: 1052

Desenho Nº: P | L | 0 | 0 | 7

Revisão: 1

ESTE DESENHO DE PROPRIEDADE INTELECTUAL DAS PÁGINAS DA MEMÓRIA, NÃO DEVE SER REPRODUZIDO OU USADO PARA QUALQUER OUTRO FIM, A NÃO SER PARA FINS EDUCATIVOS, SEMPRE COM AUTORIZAÇÃO.

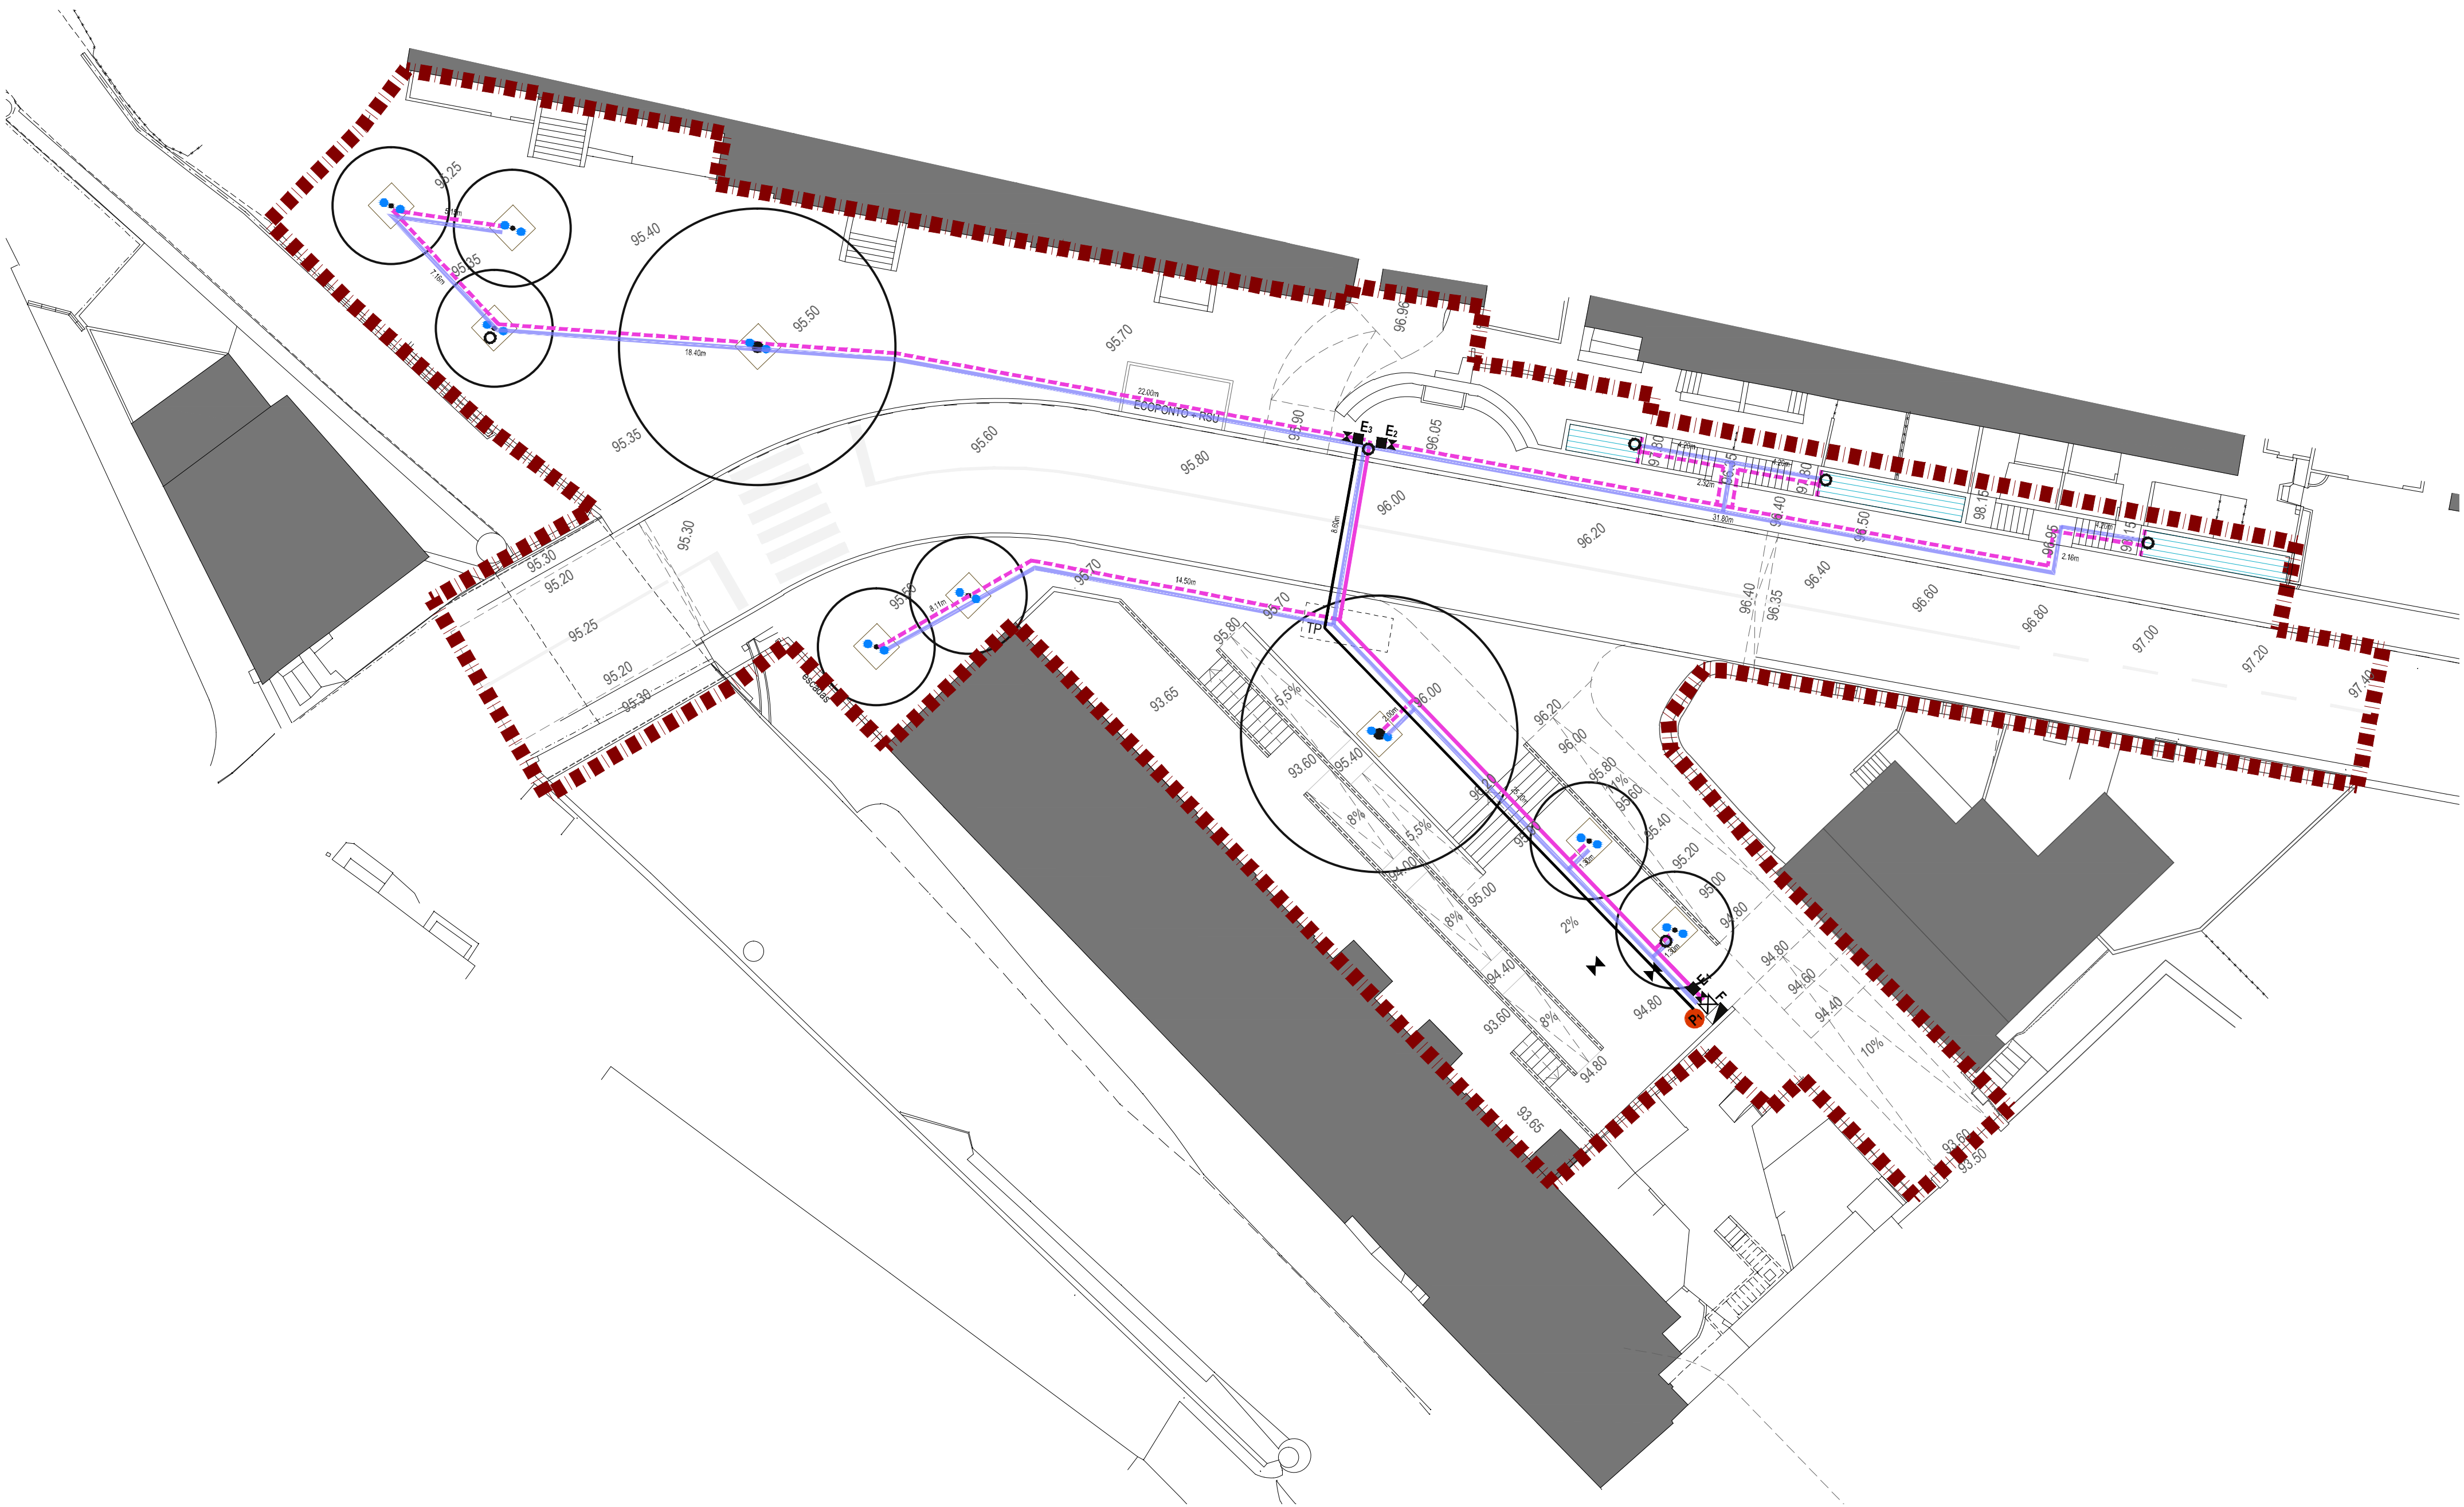

LEGENDA


PLANO DE REGA

- Programador eléctrico do tipo Rainbird WP-3, ou equivalente (3 estações)
- Cabos eléctricos de rega
- Tomada de água 1 3/4" do tipo 'Sure Quick 3RD', ou equivalente, incluindo caixa de proteção para válvulas
- Ligação à rede e contador
- Válvula de retenção de 1 1/2" do tipo 'York', ou equivalente
- Válvula de secçãoamento esférica de 1 1/2", em latão
- Electroválvula de 1", de 24V Série 100-DVF da Rainbird, ou equivalente (a serem instaladas em caixas PVC)
- Número de setor / estação
- Filtro de 1 1/2"
- Tubo em Polietileno de Alta Densidade PEAD PN10 DN50
- Tubo em Polietileno de Alta Densidade PEAD PN10 DN32
- Tubo negativo em tubo corrugado de PVC, indicado em planta
- Brotadores (sistema de rega radicular) do tipo "RWS" da Rainbird ou equivalente - colocar 2 brotadores por árvore/caldeira
- Linhas de tubo gota-a-gota tipo XFCV da RainBird de 2,3L/h com válvula antidrenagem, ou equivalente, com gotejadores integrados de 33 em 33cm, em tubo 16mm castanho
- Limite da intervenção

PLANTA DE LOCALIZAÇÃO



NOTAS:
1. ESTE PROJECTO DEBEM SER LIDO JUNTAMENTE COM O PROJECTO DE ESPECIALIDADES.
2. QUALQUER MODIFICAÇÃO DEBEM SER COMPROVADA AO PROJECTO.
3. TODAS AS DIMENSÕES DEBEM SER PRECISAMENTE INDICADAS EM DIMENSÕES E COORDENADAS.
4. A ESCALA DO PROJECTO DEBEM SER INDICADAS DE FORMA CLARA, DEBEM NÃO DEBEM SER USADAS PARA OUTROS FINS, ALÉM DOS CORRESPONDENTES DOCUMENTOS DEBEM SER.

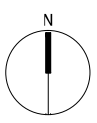

A submeter

CÂMARA MUNICIPAL DE OEIRAS

Cliente

CÂMARA MUNICIPAL DE OEIRAS

Projecto

Execução

PRAÇA DE TALAÍDE

Fase

Arquitetura Paisagista

Desenhado Visto Autorizado
RS RS MC

Designação

Plano de Rega

Escala

1:200 @ A1

Data

FEVEREIRO 2021

Arquitecto Paisagista

RITA SANTANA

Sócia APAP

sub o nº 1441

Desenho Nº:

nº do projecto


Desenho Nº:

Revisão


1052

P | L | 0 | 0 | 8


1

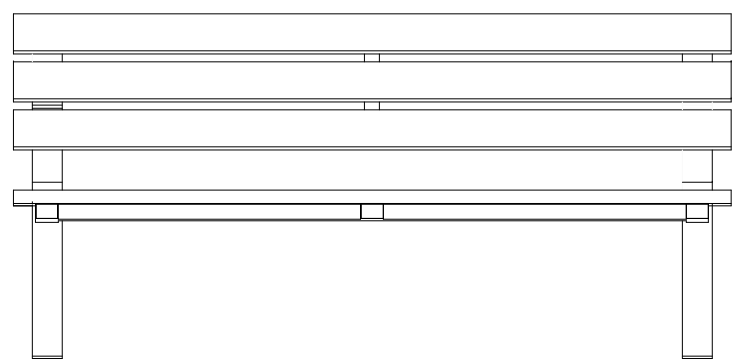


PORMENOR-TIPO - Vista frontal
Mobiliário Urbano - Banco com costas

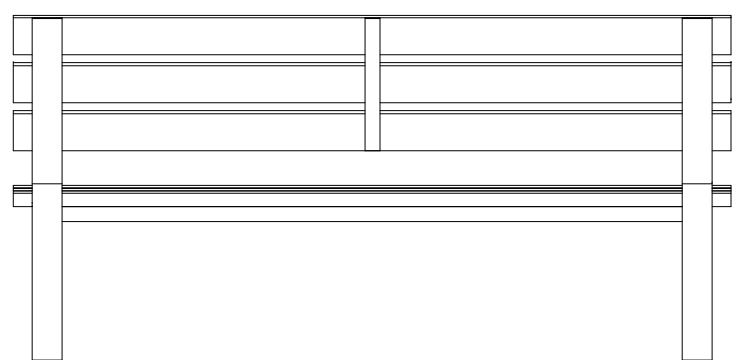


PORMENOR-TIPO - Vista a tardo
Mobiliário Urbano - Banco com costas

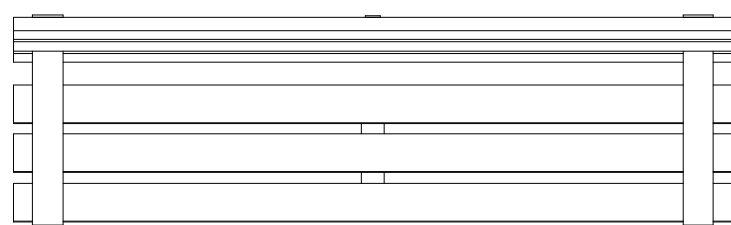

PORMENOR-TIPO - Vista superior
Mobiliário Urbano - Banco com costas

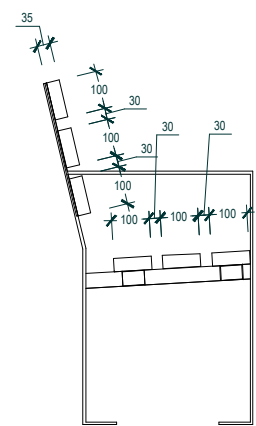

PORMENOR-TIPO - Vista lateral
Mobiliário Urbano - Banco com costas

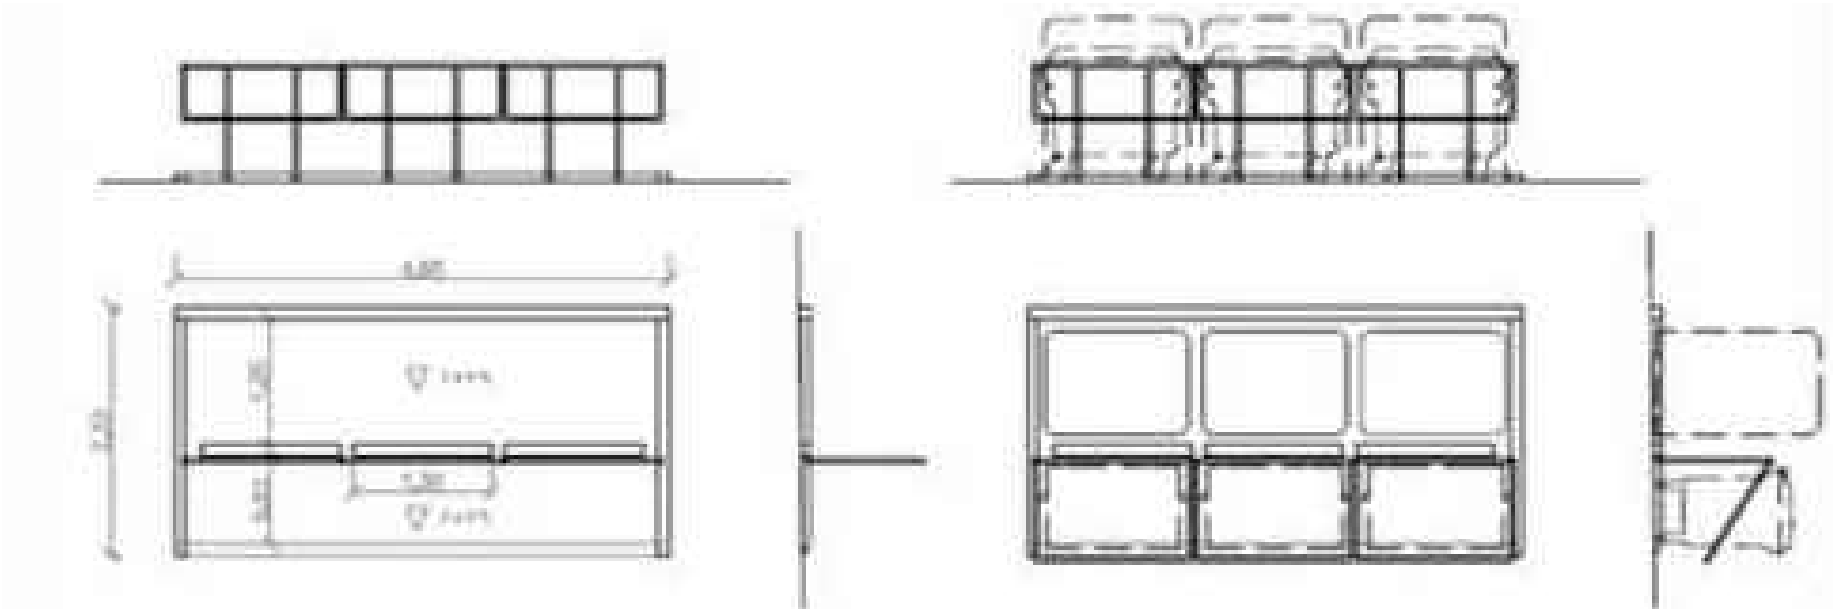

PORMENOR-TIPO - RESÍDUOS SÓLIDOS URBANOS (RSU)
MODELO A RECRIAR EXISTENTE NA RUA DA IGREJA EM LEÃO



LEGENDA

PLANO DE ILUMINAÇÃO

- L1 - Luminária de Parede do tipo "WALKER" da SIMES ou equivalente
- L2 - Luminária de Chão do tipo "MEGAZIP" da SIMES ou equivalente
- L3 - Luminária de Poste do tipo "Alura" da Schéder ou equivalente

Nota: Rede eléctrica da proposta de iluminação, a definir pelo projecto da especialidade.

MOBILIÁRIO URBANO

- Depósitos - Resíduos Sólidos Urbanos
- Paragem de Autocarro - Transporte Público
- Bancos
- Mesas de estadia
- Grelha modelar em chapa de ferro - caldeiras
- Papeleiras
- Balizadores


Nota: Mobiliário urbano definido e escolhido conforme indicações da Câmara Municipal de Oeiras.

- Limite da intervenção

PLANTA DE LOCALIZAÇÃO



NOTAS:
1. ESTE PROJECTO DEBEM SER LIDO ANTERIORMENTE COM O PROJECTO DE ESPECIALIDADE.
2. QUANTAS INDICAÇÕES DEBEM SER LIDAS ANTERIORMENTE AO PROJECTO.
3. TODAS AS DIMENSÕES DEBEM SER LIDAS ANTERIORMENTE AO PROJECTO E DEBEM SER LIDAS COM A ESCALA.
4. A ESCALA DO PORMENOR DEBEM SER LIDAS ANTERIORMENTE AO PROJECTO E DEBEM SER LIDAS COM A ESCALA.
5. A ESCALA DO PORMENOR DEBEM SER LIDAS ANTERIORMENTE AO PROJECTO E DEBEM SER LIDAS COM A ESCALA.

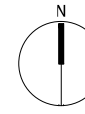

A submeter

CÂMARA MUNICIPAL DE OEIRAS

Cliente

CÂMARA MUNICIPAL DE OEIRAS

Projecto

Execução

PRAÇA DE TALAÍDE

Fase

Arquitetura Paisagista

Desenhado Visto Autorizado

RS RS MC

Designação

Plano de Iluminação e Mobiliário Urbano

Escala

1:200 @ A1

Arquitecto Paisagista

RITA SANTANA

Desenho Nº:

1052


Desenho Nº:

P | L | 0 | 0 | 9 |


Revisão

1


ESTE DESENHO É PROPRIEDADE INTELECTUAL DA CÂMARA MUNICIPAL DE OIRAS. NÃO DEVERÁ SER REPRODUZIDO OU USADO PARA FINS COMERCIAIS SEM A AUTORIZAÇÃO DA CÂMARA MUNICIPAL DE OIRAS.

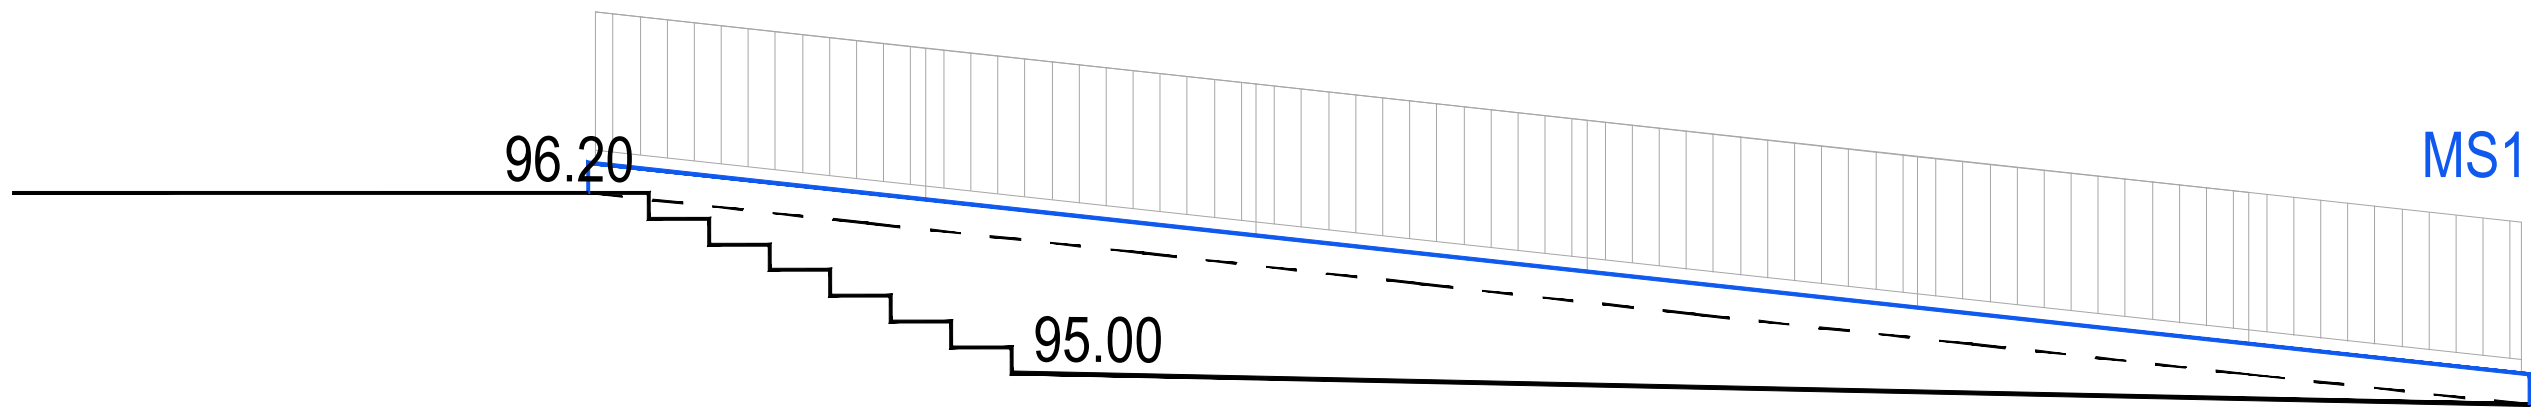


C1 C'1

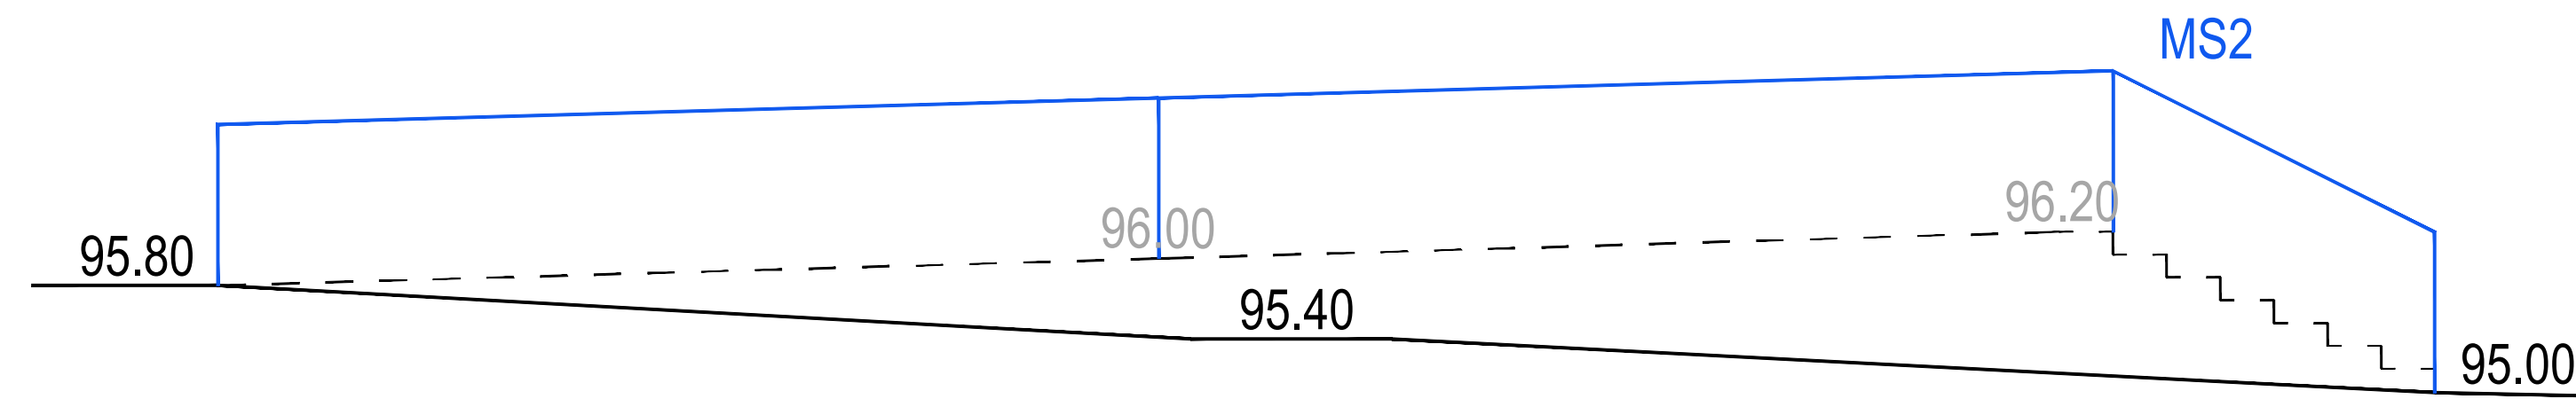


C2 C'2

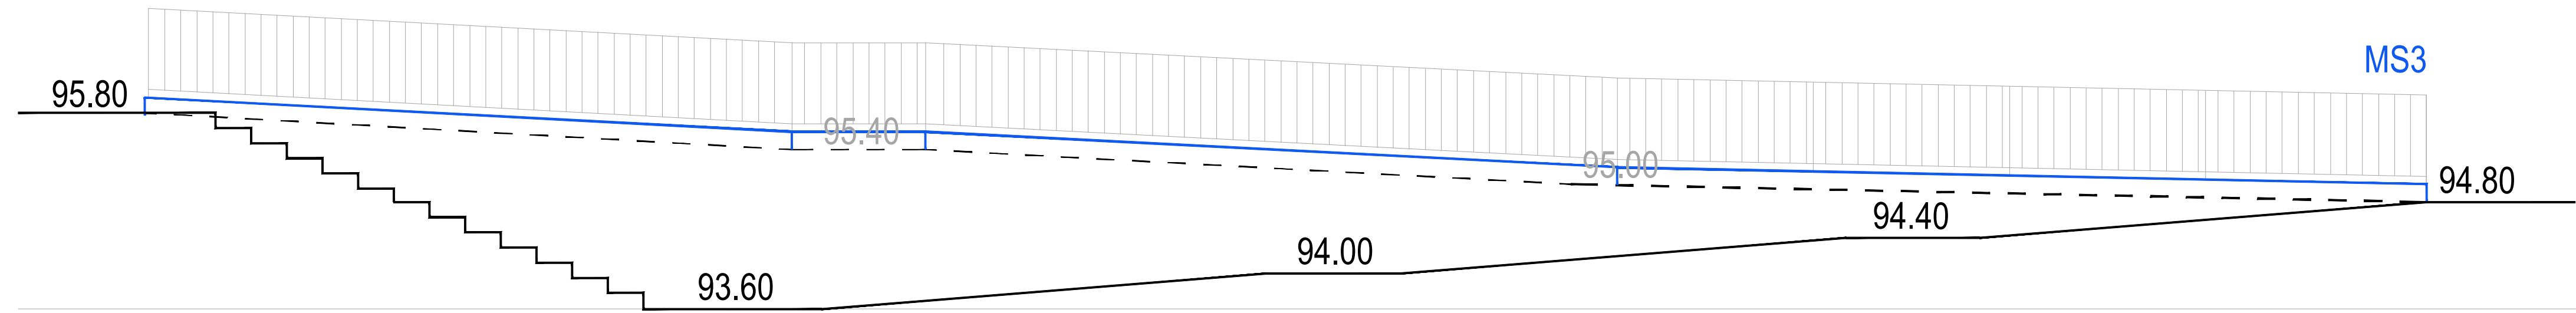


C3 C'3

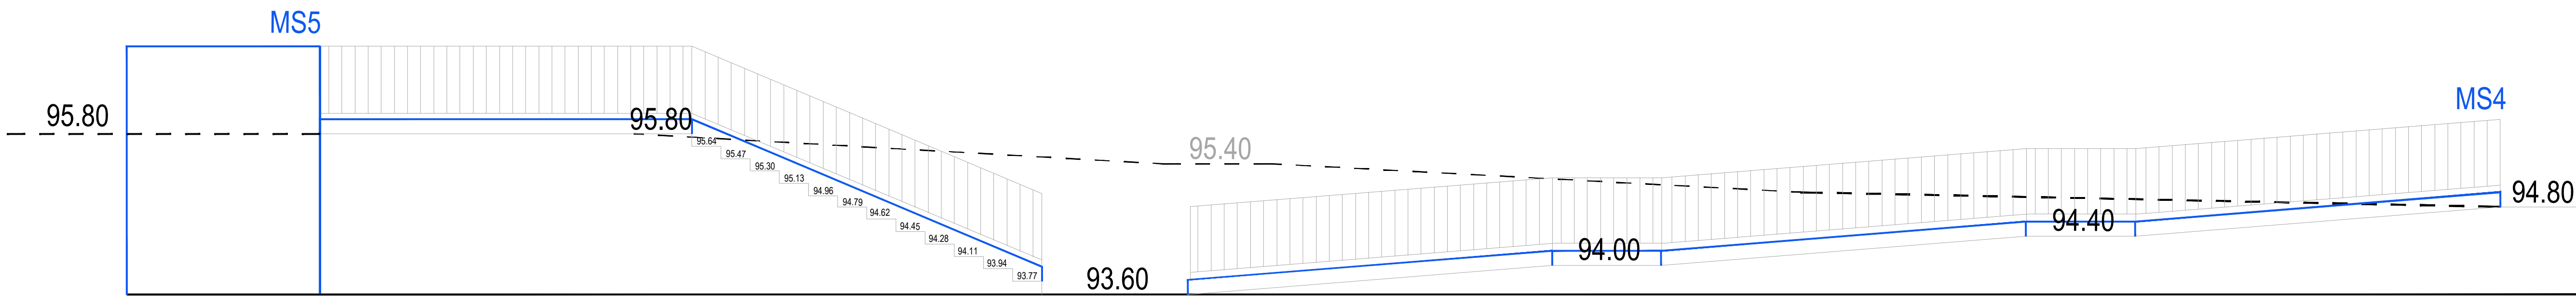

C4 C'4

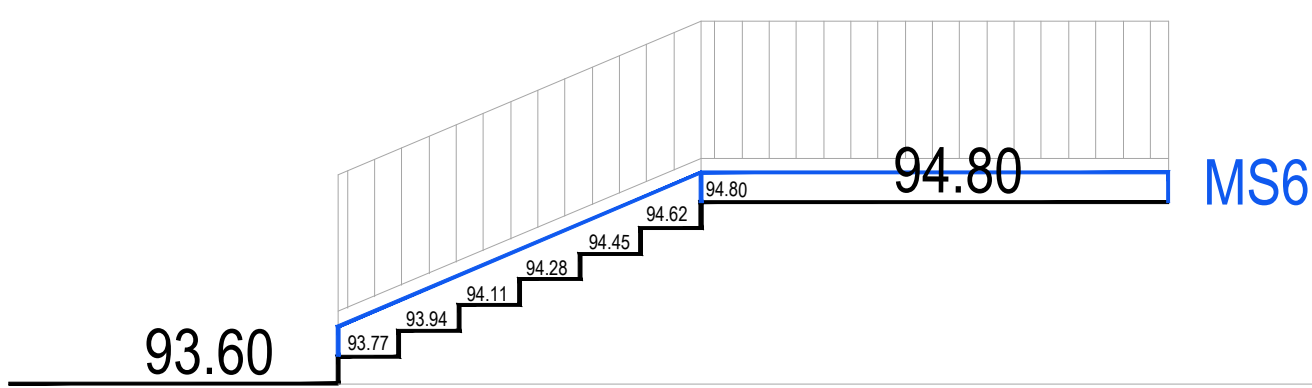

C5 C'5

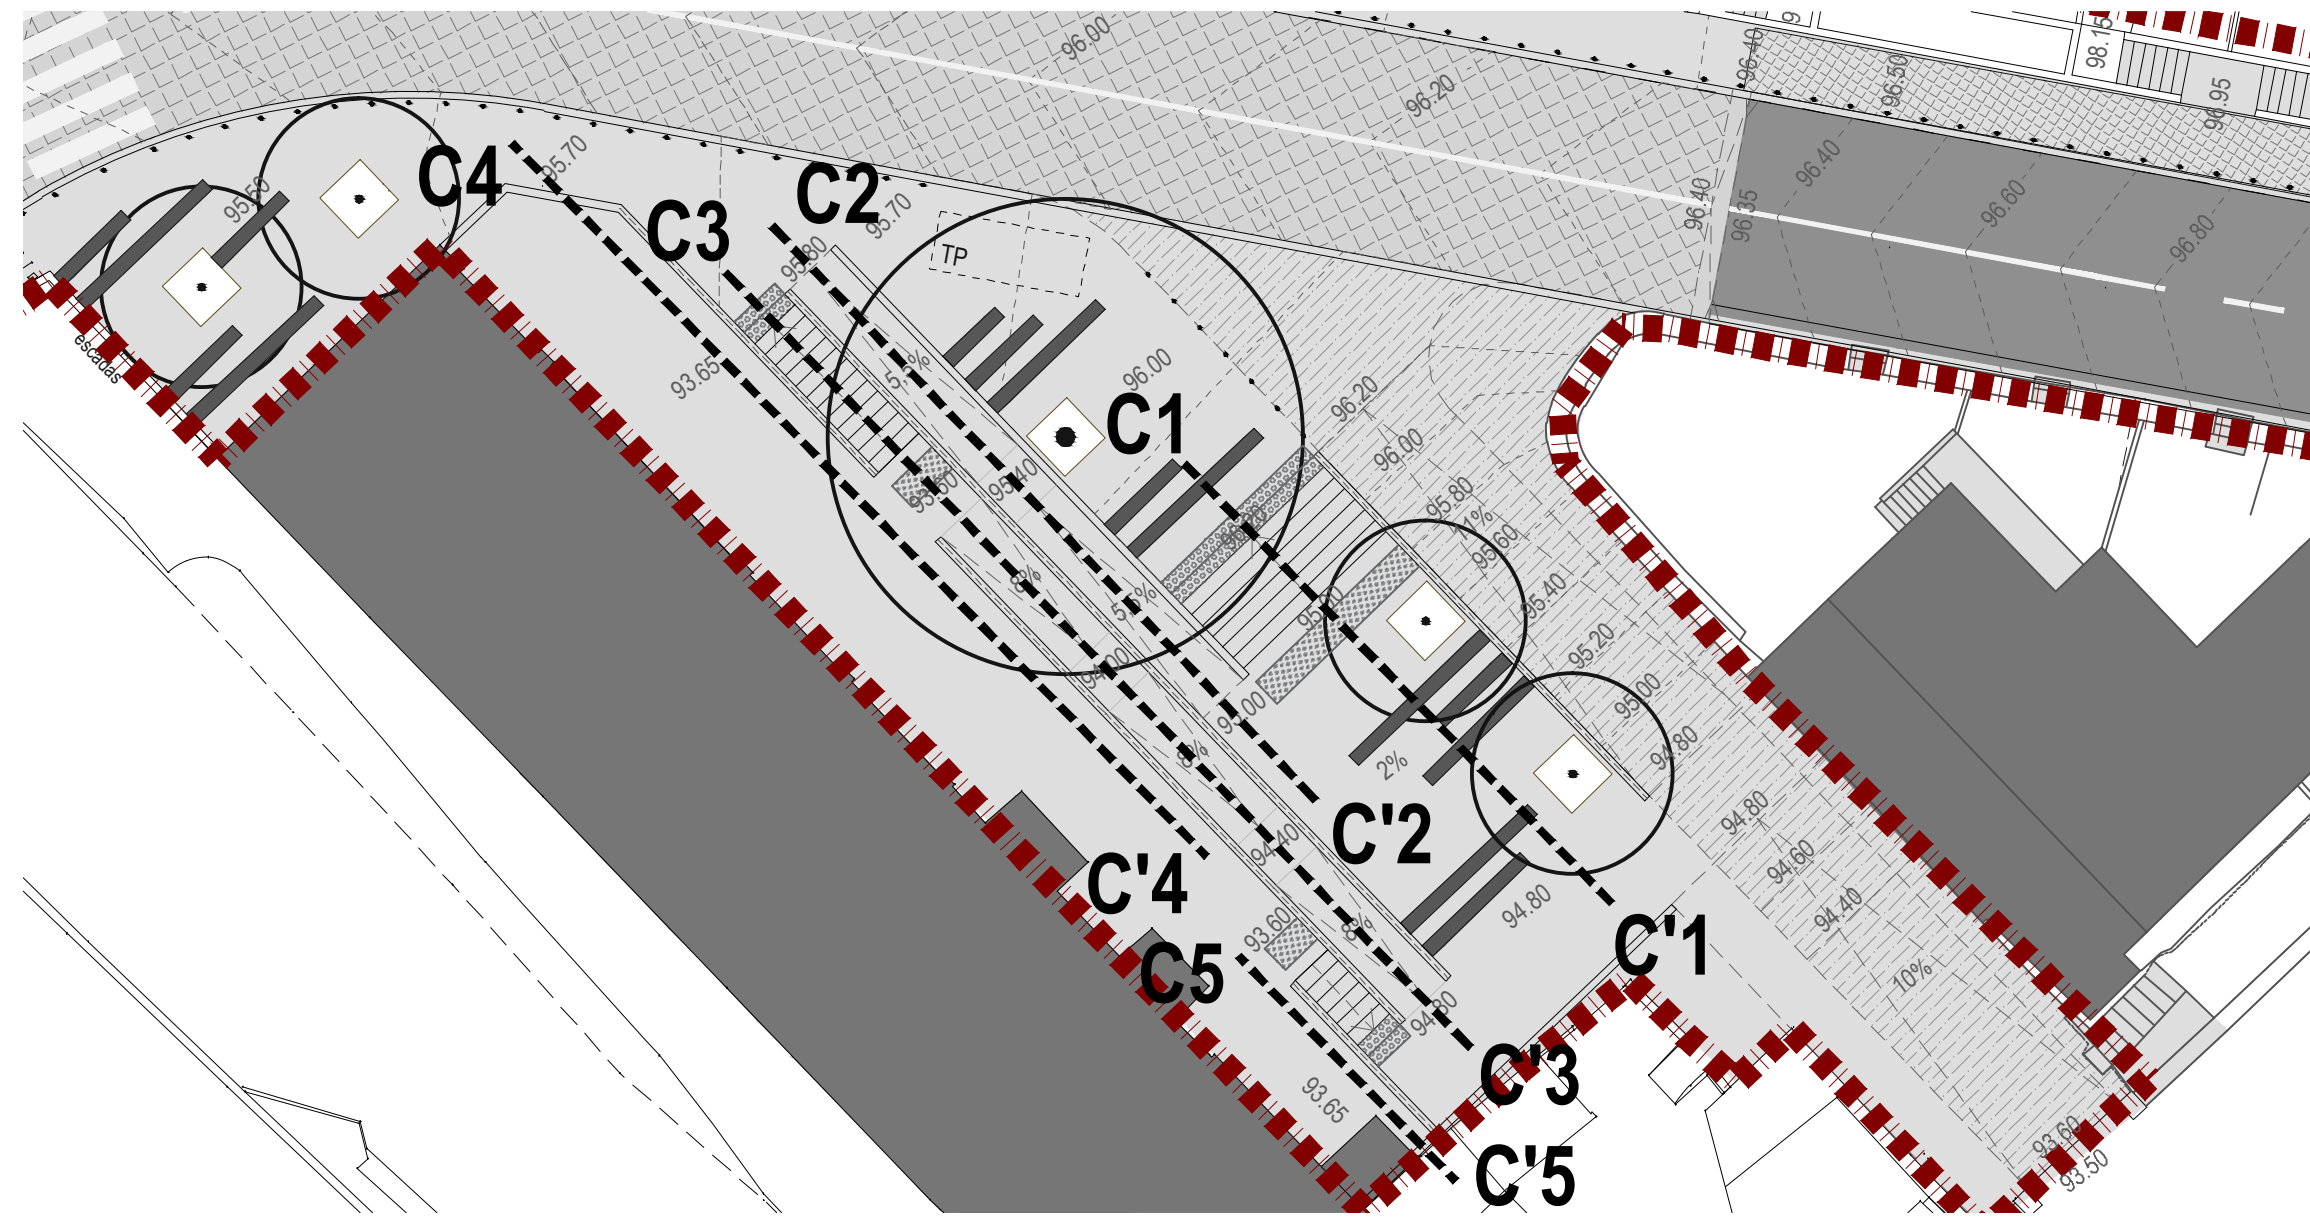


PLANTA DE LOCALIZAÇÃO



Páginas da Memória

Páginas da Memória Engenharia, Lda
Rua das Flores, nº 40 - 2º andar - 1200-707 Lisboa
Tel: +351 21 361 22 907 / Fax: +351 21 361 22 90

NOTA:
1. ESTE PROJECTO DEVERÁ SER LIDO JUNTAMENTE COM OS PROJECTOS DE ESPECIALIDADES.
2. QUALQUER MODIFICAÇÃO DEVERÁ SER COMUNICADA AO PROJECTISTA.
3. TODAS AS DIMENSÕES DEVERÃO SER INDICADAS EM METROS E MILÍMETROS.
4. A ESCALA DE FORTIFICAÇÃO DEVERÁ SER INDICADA EM ESCALA GRÁFICA, SEMPRE NA MESMA ESCALA DO PLANO DE FORTIFICAÇÃO. CORTES, ALÇAVAS E CORRESPONDENTES DOCUMENTAIS DEVERÃO SER INDICADOS.

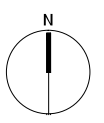

A submeter

CÂMARA MUNICIPAL DE OIRAS

Cliente

CÂMARA MUNICIPAL DE OIRAS

Projecto

Execução

PRAÇA DE TALAÍDE

Fase

Arquitetura Paisagista

Desenhado Visto Autorizado

RS RS MC

Designação

Cortes - Muros, Escadas e Rampas

Escola

1:50 @ A1

Data

FEVEREIRO 2021

Arquitecto Paisagista

RITA SANTANA

Socia APAP

inf o nº 1441

Desenho Nº:

nº do projecto

Desenho Nº:

Revisão













1

1

1

1

1

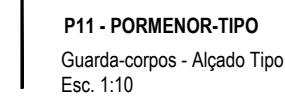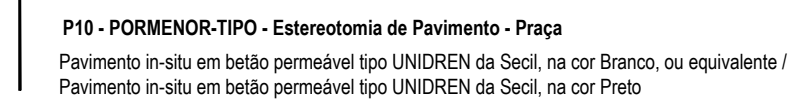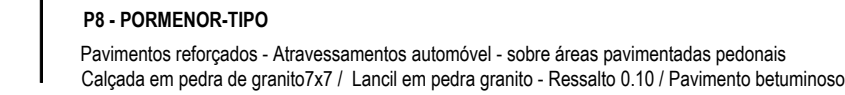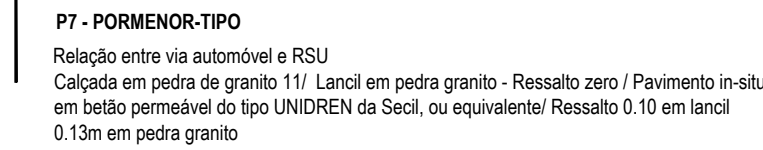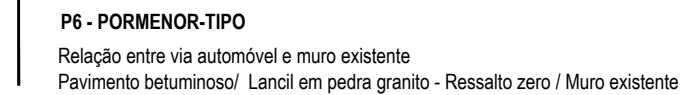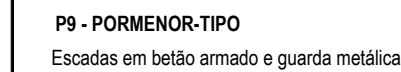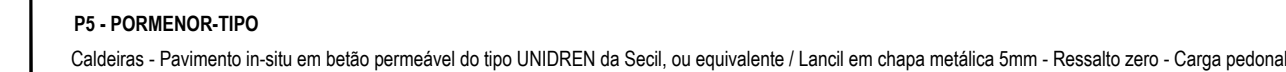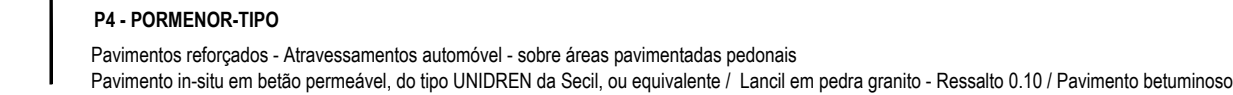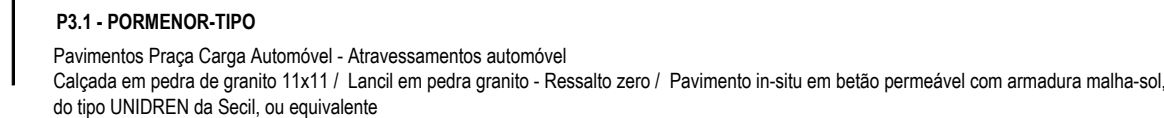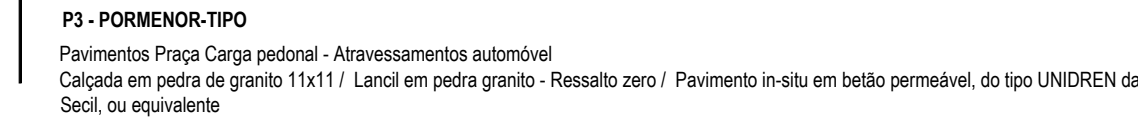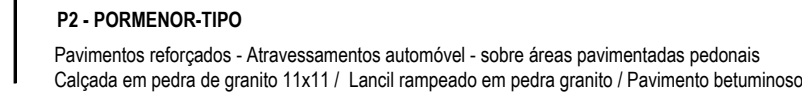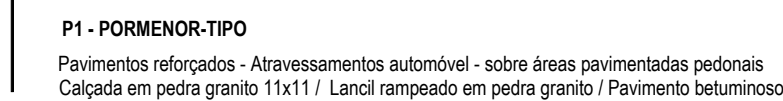

NOTAS:

1. ESTE PROJECTO DEVERIA SER LIDO JUNTAMENTE COM OS PROJECTOS DE ESPECIALIDADES.
2. QUALQUER DISCREPANCIA DEVERIA SER COMUNICADA AO PROJECTISTA.
3. TODAS AS DIMENSÖES DEVERIAO SER DEVIDAMENTE VERIFICADAS EM OBRA E LIDAS A COTAR NÃO A ESCALA.
4. A ESCALA DE PORMENOR PREVALCE AOS DESENHOS DE ESCALA GERAL, EMBORA NÄO DISPENSE A CONSULTA DE PLANTAS, CORTES, ALÇADOS E CORRESPONDENTES DOCUMENTOS ESCRITOS.



A submeta

CÂMARA MUNICIPAL DE OEIRAS

Cliente

CÂMARA MUNICIPAL DE OEIRAS

Projects

Execução

PRA

Fase

Argu

Desenhado	Visto
2012	2012

KS	KS	KS
----	----	----

Barmenores Constructivos I

Escala

1:20/1:10 @ A1

Arquitecto Paisagista

n.º do projecto	Desenho
-----------------	---------

1052		P	L	0
------	--	---	---	---
