
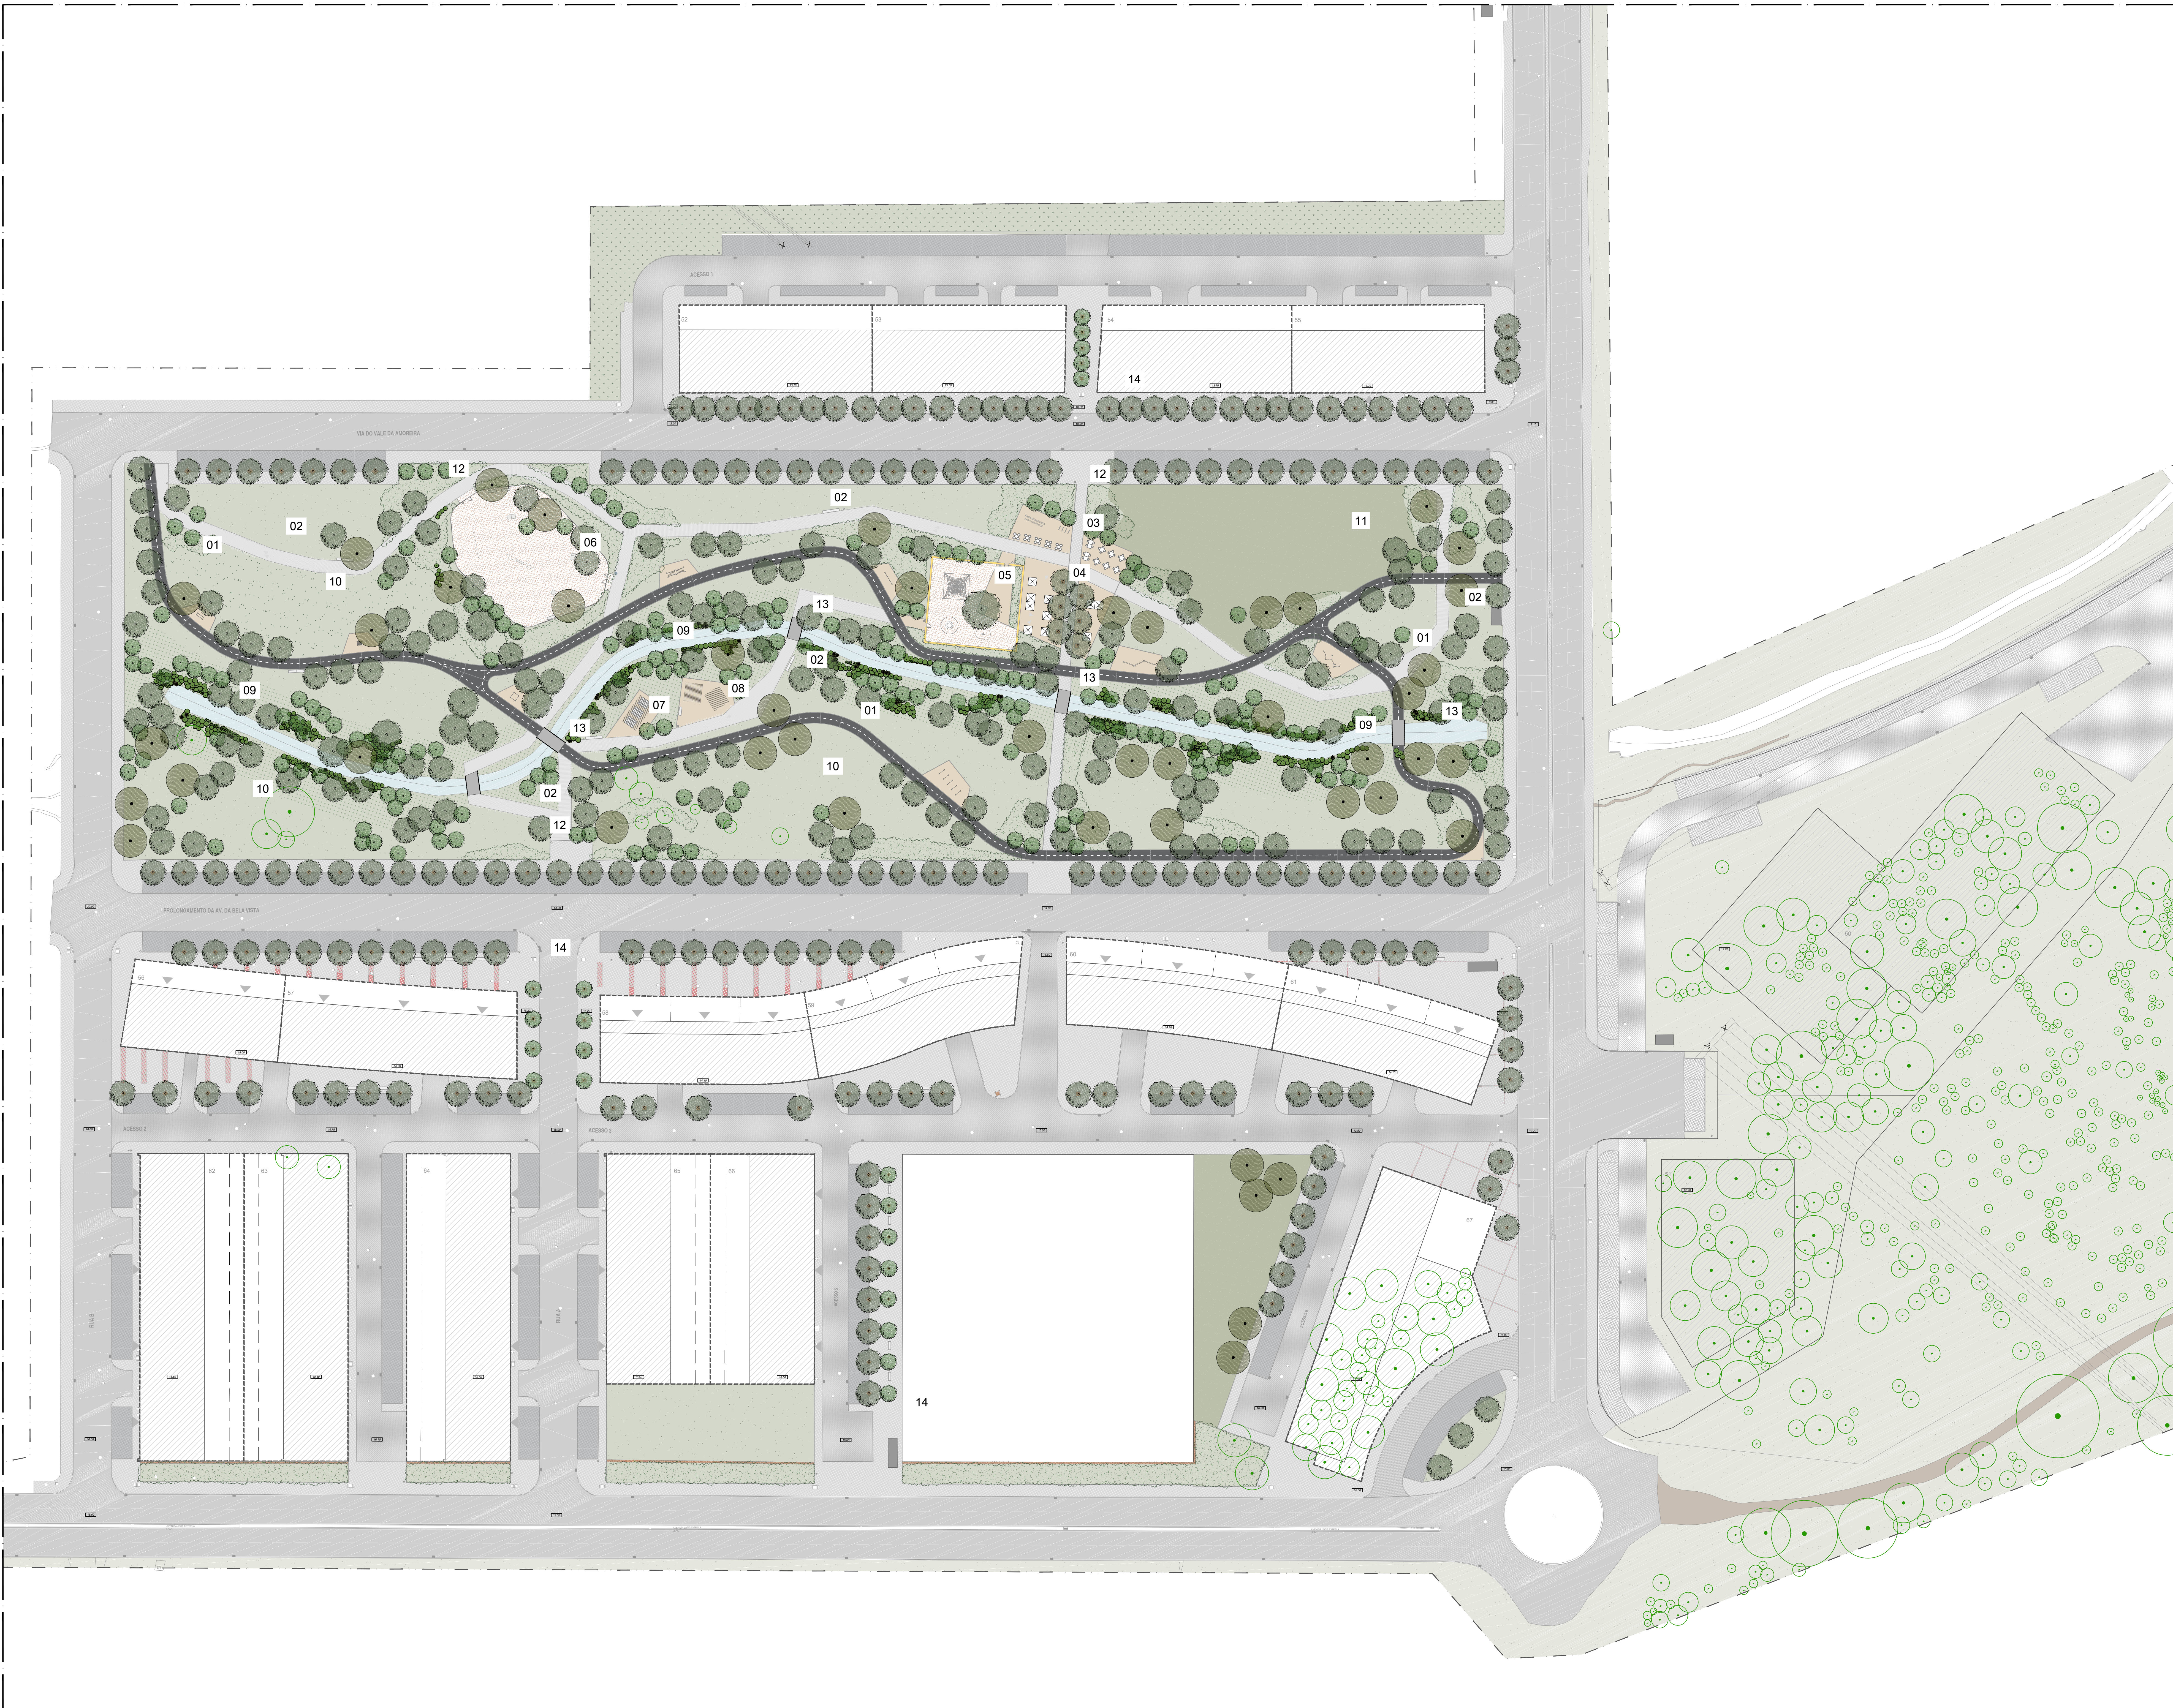


Nota:
- O desenho destina-se unicamente para Projecto de Execução. Não deve ser utilizado para outro efeito.
- O desenho deve ser sempre usado em formato original de impressão.

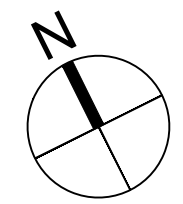

LEGENDA

- 01. Percorso pedonal e ciclável com marcações e zonas com equipamentos de recreio ativo
- 02. Percorso pedonal existente com reutilização do pavimento e zonas de recreio passivo/estadia
- 03. Área reservada para Café/Quiosque com esplanada
- 04. Espaço aberto infra-estruturado destinado a Street Market
- 05. Parque infantil
- 06. Parque canino
- 07. Área exterior de co-working com equipamentos, e sombreado com pérgula
- 08. Área para prática de ioga e meditação, sombreada com pérgula
- 09. Reconstituição da galeria ripícola com plantação de vegetação
- 10. Prado de sequeiro multusos de recreio e lazer
- 11. Prado de regadio para recreio polivalente
- 12. Maciços arbóreo-arbustivos de enquadramento
- 13. Requalificação dos atravessamentos pedonais existentes sobre a linha de água, com incorporação de guarda
- 14. Anuamentos arborizados

BroadwayMalyan^{RM}

Estação do Rossio
Largo Duque de Cadaval, 17 - 1.º E
1200 - 160 Lisboa
Portugal

T: +351 21 321 94 40
F: +351 21 347 06 94
E: Lisboa@broadwaymalyan.com

www.broadwaymalyan.com

Cliente
MADRE IMOBILIÁRIO

Projecto
Quinta da Amora - Parque Urbano
Projecto Alteração Obras de Urbanização

Descrição
Arranjos Exteriores
Plano Geral

Fase

Licenciamento

Escala	Desenhado por:	Data
1:500	BM	Jun.24
Nº Projecto	Folha nº	Revisão
36021	L90-001	00

Original size 100mm @ A0 Copyright Broadway Malyan Limited