


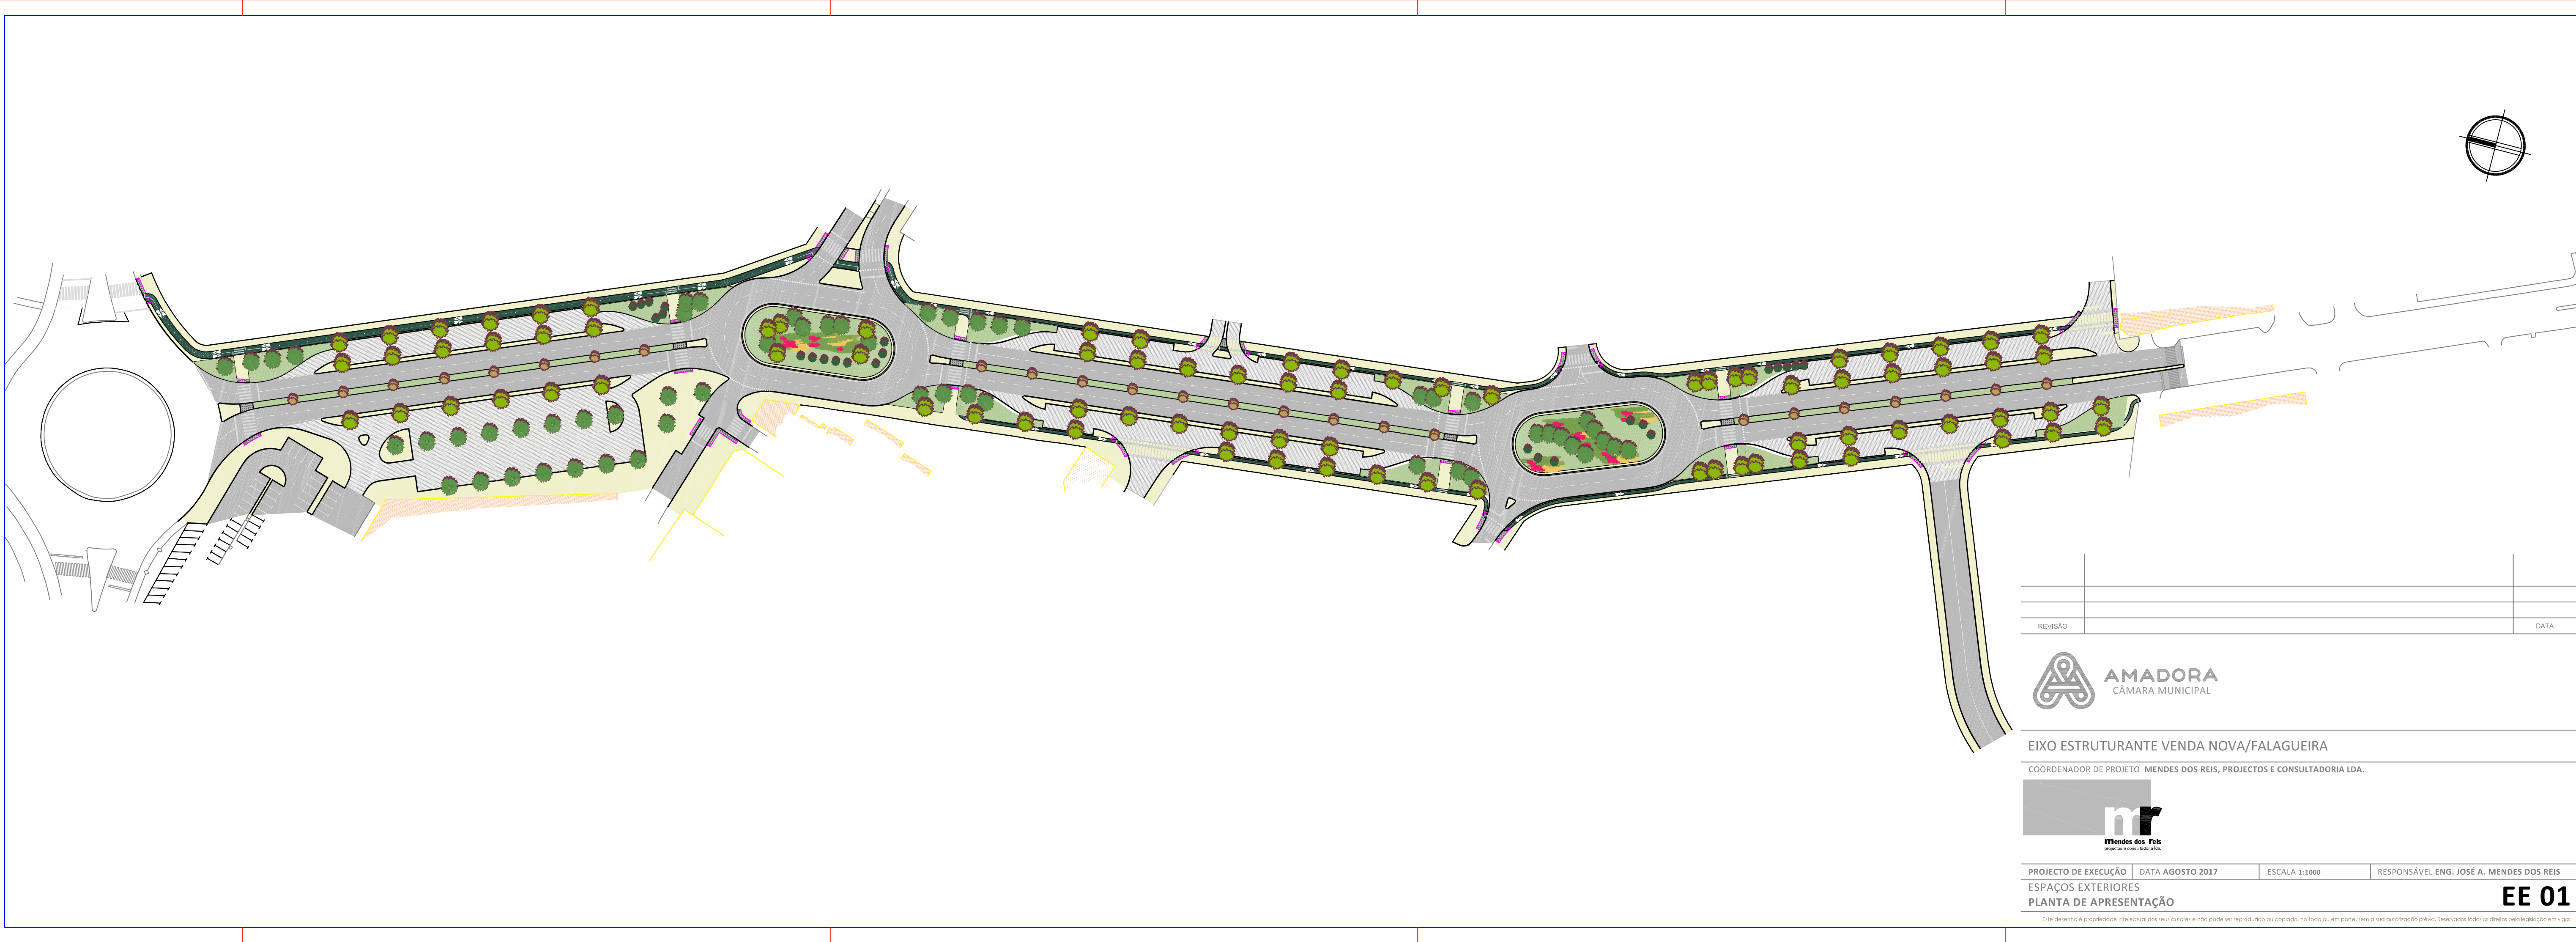

REVISÃO	DATA

 **AMADORA**
CÂMARA MUNICIPAL

EIXO ESTRUTURANTE VENDA NOVA/FALAGUEIRA

COORDENADOR DE PROJETO: MENDES DOS REIS, PROJECTOS E CONSULTADORIA LDA.

 **nr**
Mendes dos Reis
projectos e consultadoria lda.

PROJECTO DE EXECUÇÃO	DATA AGOSTO 2017	ESCALA 1:1000	RESPONSÁVEL ENG. JOSÉ A. MENDES DOS REIS
----------------------	------------------	---------------	--

ESPAÇOS EXTERIORES

PLANTA DE APRESENTAÇÃO

EE 01

Este desenho é propriedade intelectual dos seus autores e não pode ser reproduzido ou copiado, no todo ou em parte, sem a sua autorização prévia. Reservados todos os direitos pela legislação em vigor.