


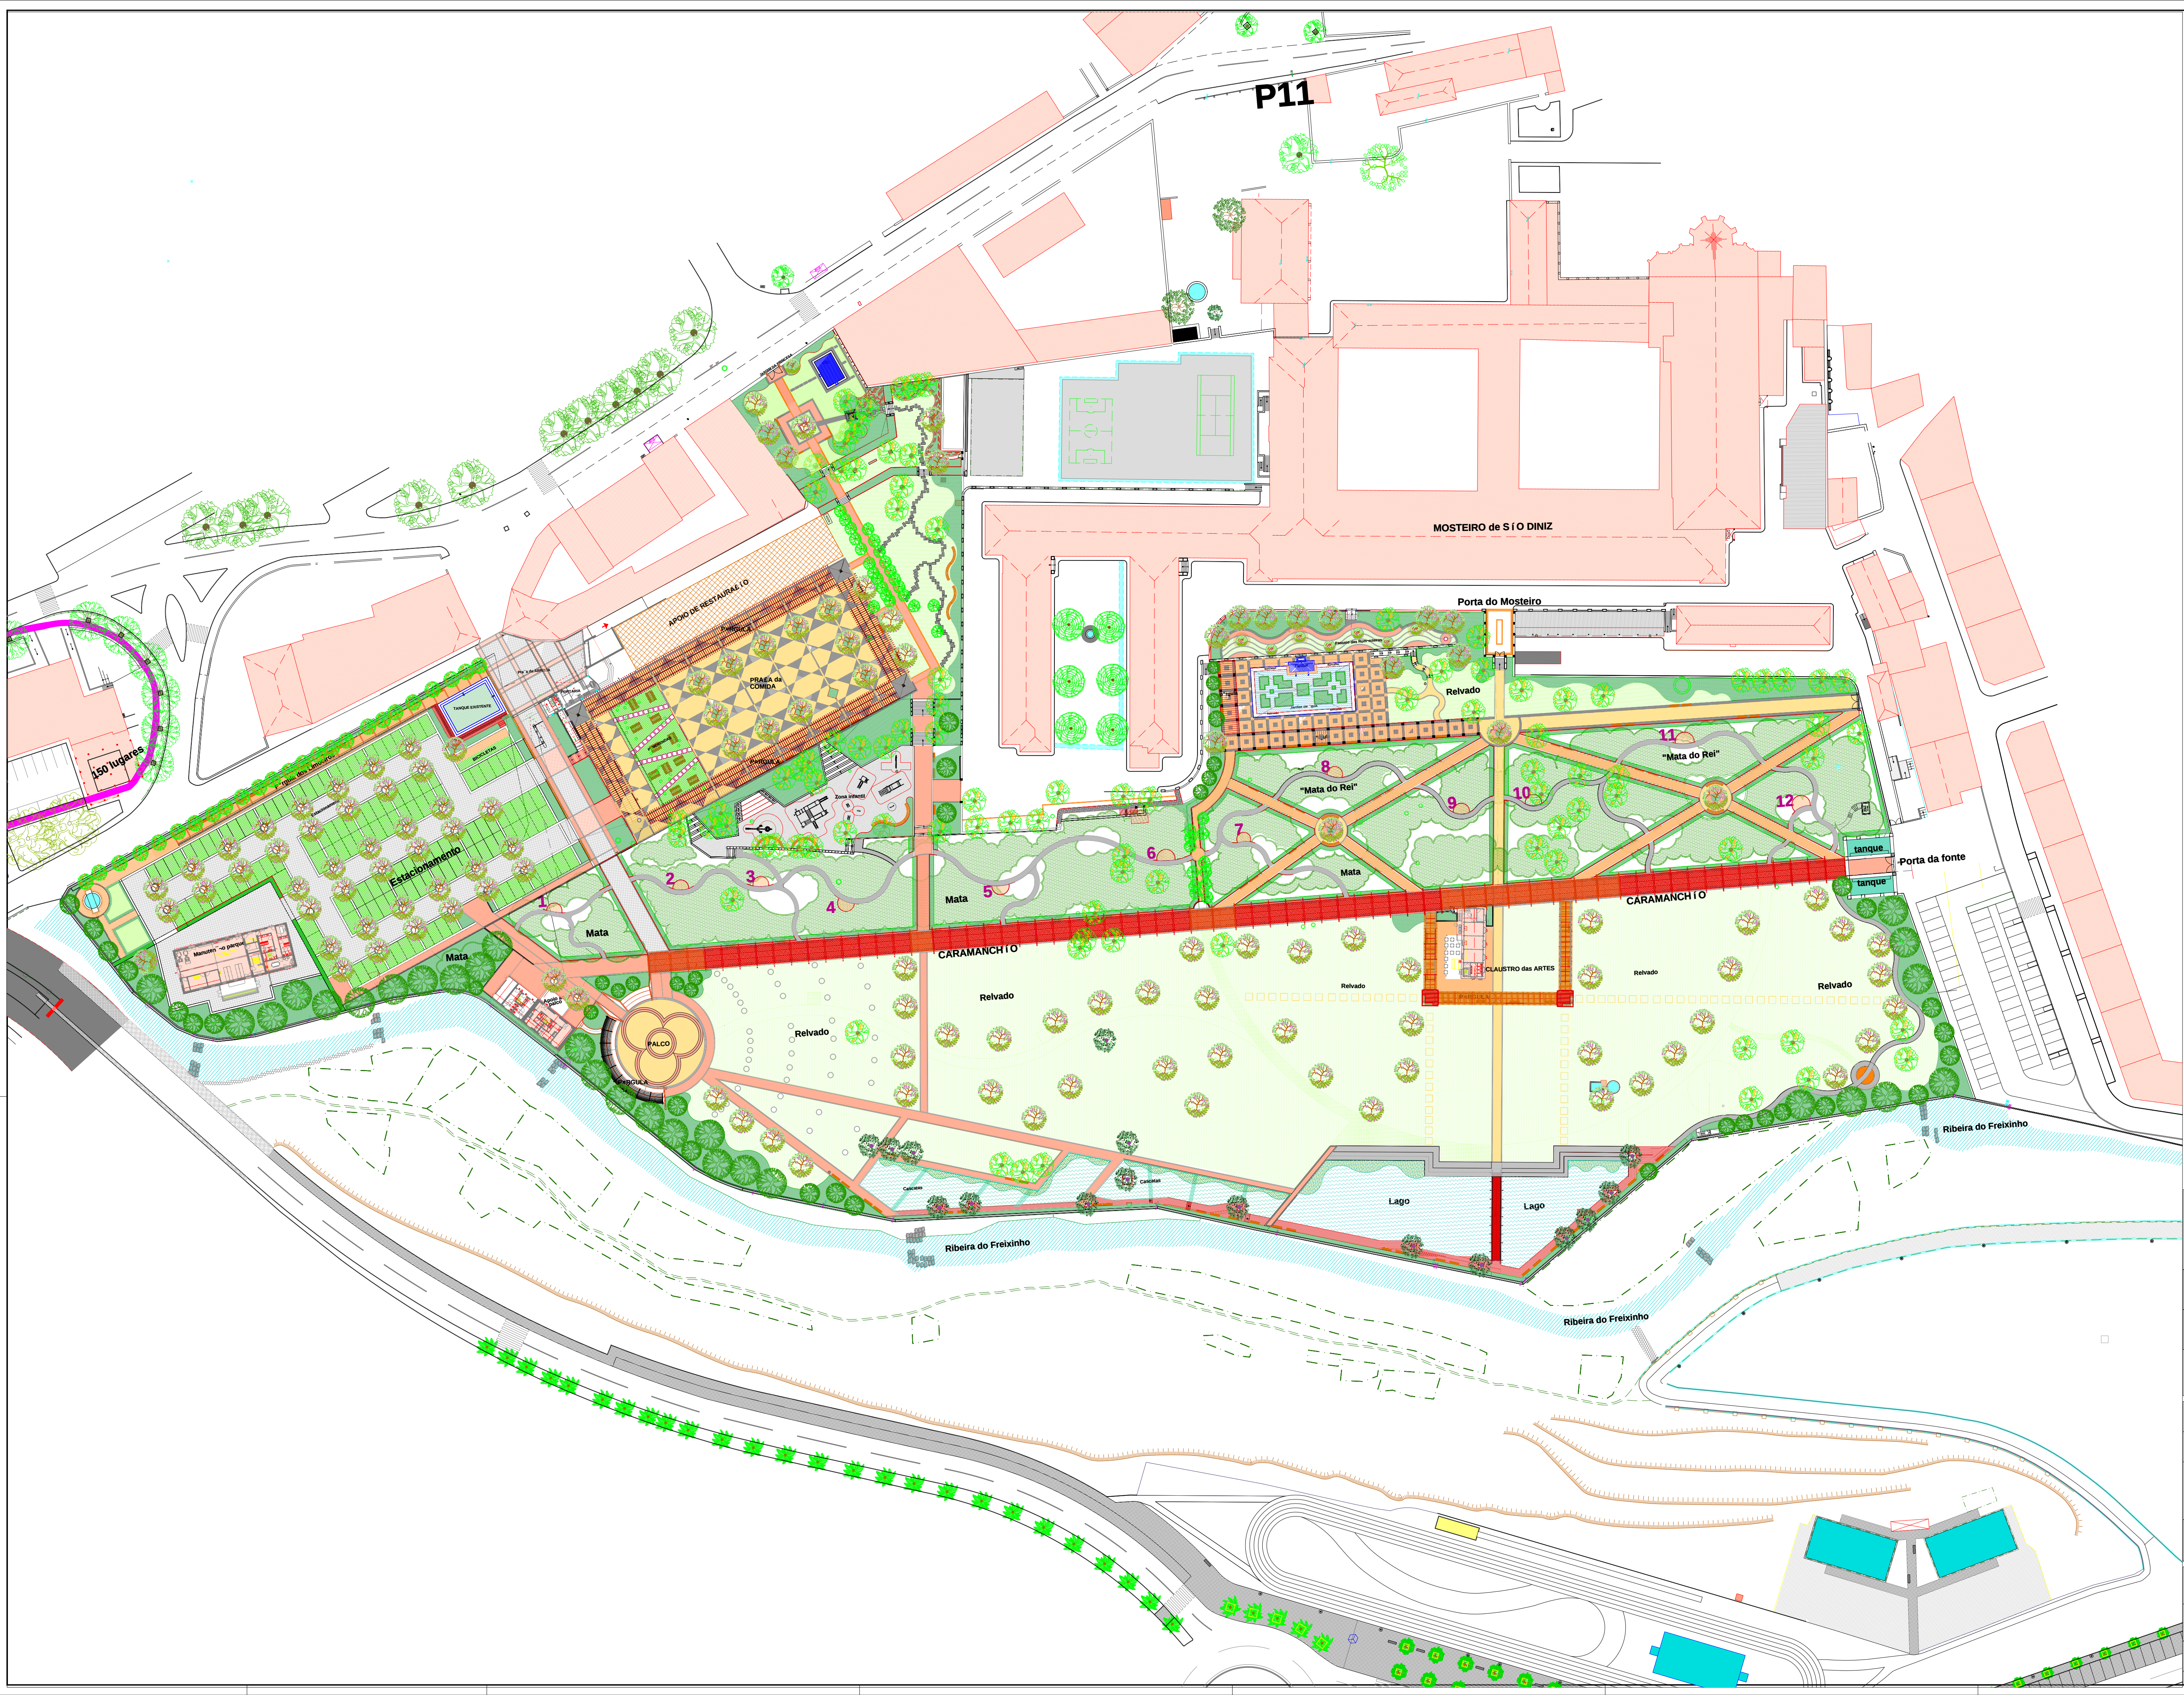

GABINETE DE Arquitetura Paisagista
PROFESSOR MESTRE, CADERNO DE TRABALHO, 12.º ANO, 1.º SEMESTRE
Rua: Póvoa, 111, 1050-105 LISBOA
e-mail: gcp@gestaoecologia.pt ; gcp@gestaoecologia.com

sipca
Sociedade por Acção de Engenharia Paisagista, Lda
Largo de Santa, 1, 1150-010 LISBOA
Tel: 218 524 00 00 - Fax: 218 524 00 01
www.sipca.pt

ENGENHEIROS ASSOCIADOS
PROFESSOR MESTRE, CADERNO DE TRABALHO, 12.º ANO, 1.º SEMESTRE
Largo de Santa, 1, 1150-010 LISBOA
Tel: 218 524 00 00 - Fax: 218 524 00 01
www.associados.pt

CÂMARA MUNICIPAL DE ODIVELAS
PARQUE URBANO da CIDADE

Projecto
Arquitetura Paisagista
Fase
PROJETO de EXECUÇÃO
Designação
PLANO GERAL

Chefe de Projecto
Francisco M. Cabral

Técnico Responsável
Eduardo M. Soares

Sector
N.º Ordem

Piso
AP 01

Escala
1:300

Data
05.05.2021

Aprov.
[assinatura]