


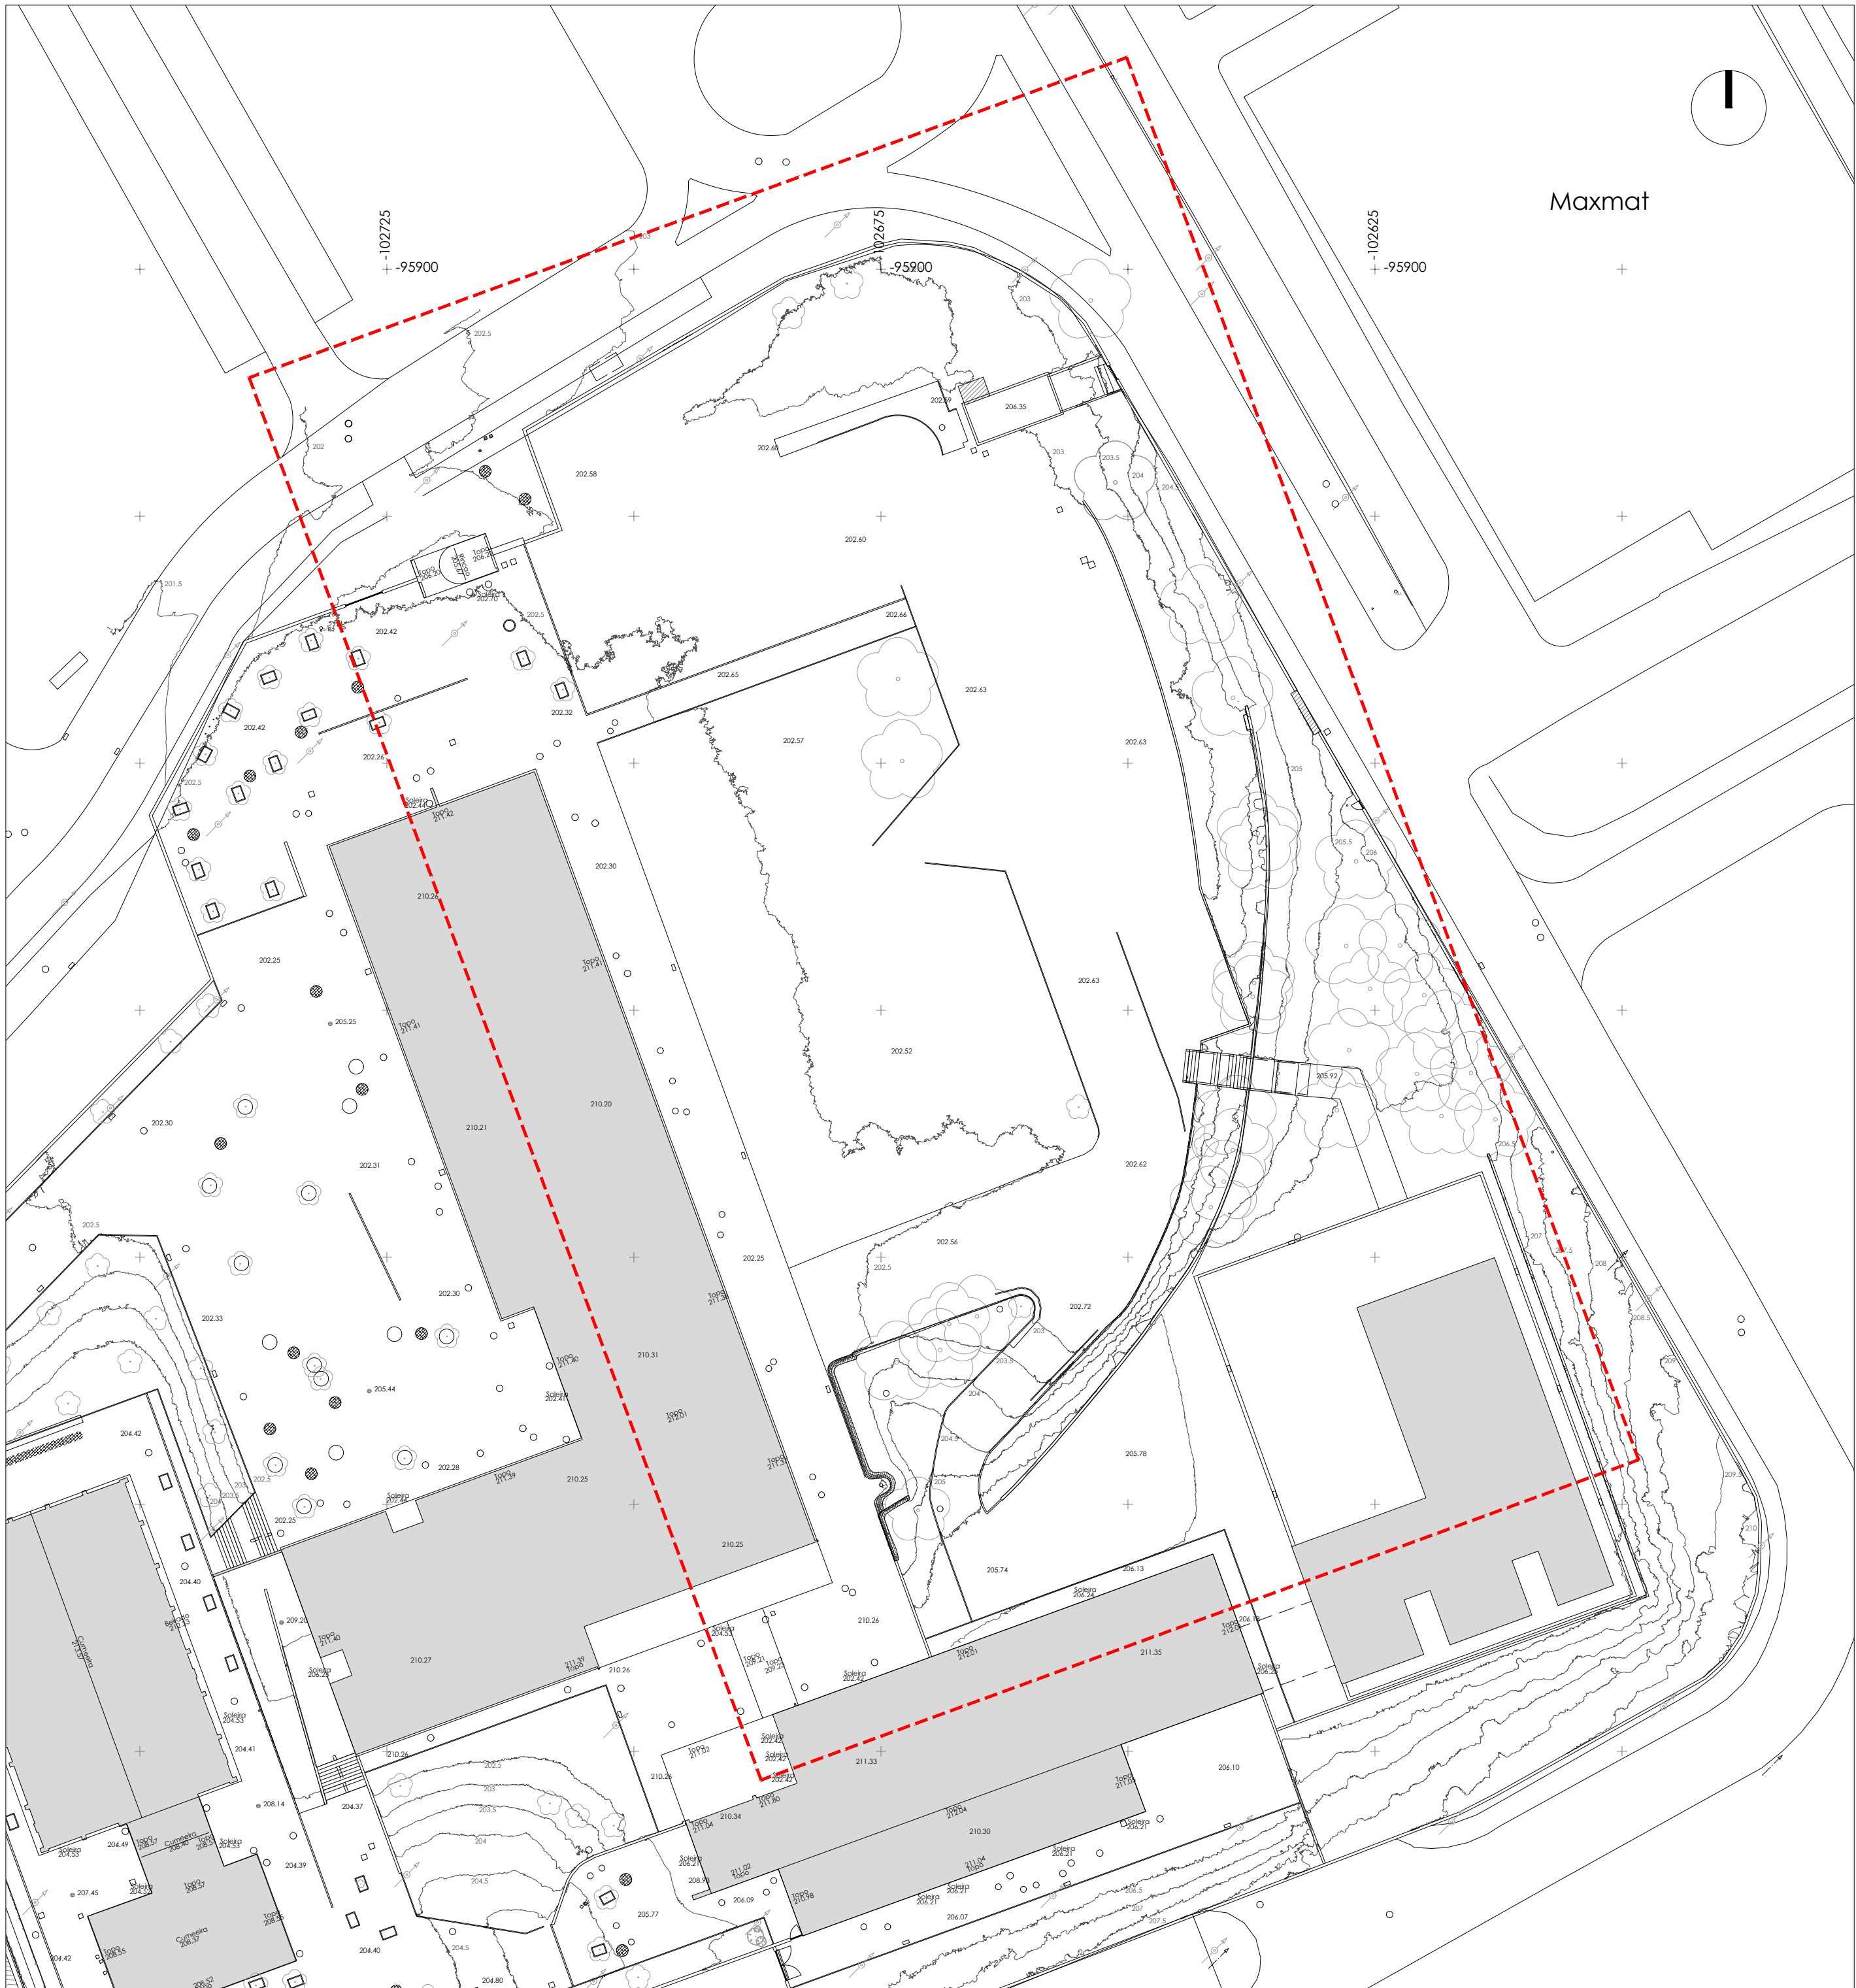

CÂMARA MUNICIPAL DE SINTRA

Direção Municipal de Planeamento, Ambiente e Intervenção no Espaço Público

Departamento de Gestão de Edifícios Municipais

VISCONDE JUROMENHA - Escola Básica do 2º e 3º Ciclo

Proposta para a criação de um Campo de Râguebi

Edição: Fev. / 2021 Impressão: Fev. / 2021 Escala: 1/500

LOCAL: PRACETA DAS MIMOSAS - 2735-109 RINCHOA ESPECIALIDADE: ARQUITETURA

TÉCNICO: JOSÉ EDUARDO MARQUES, ARQ.º DESIGNAÇÃO DA PEÇA DESENHADA: LEV. TOPOGRÁFICO

Câmara Municipal de Sintra - Obra protegida nos termos do Código do Direito do Autor e dos Direitos Conexos

