



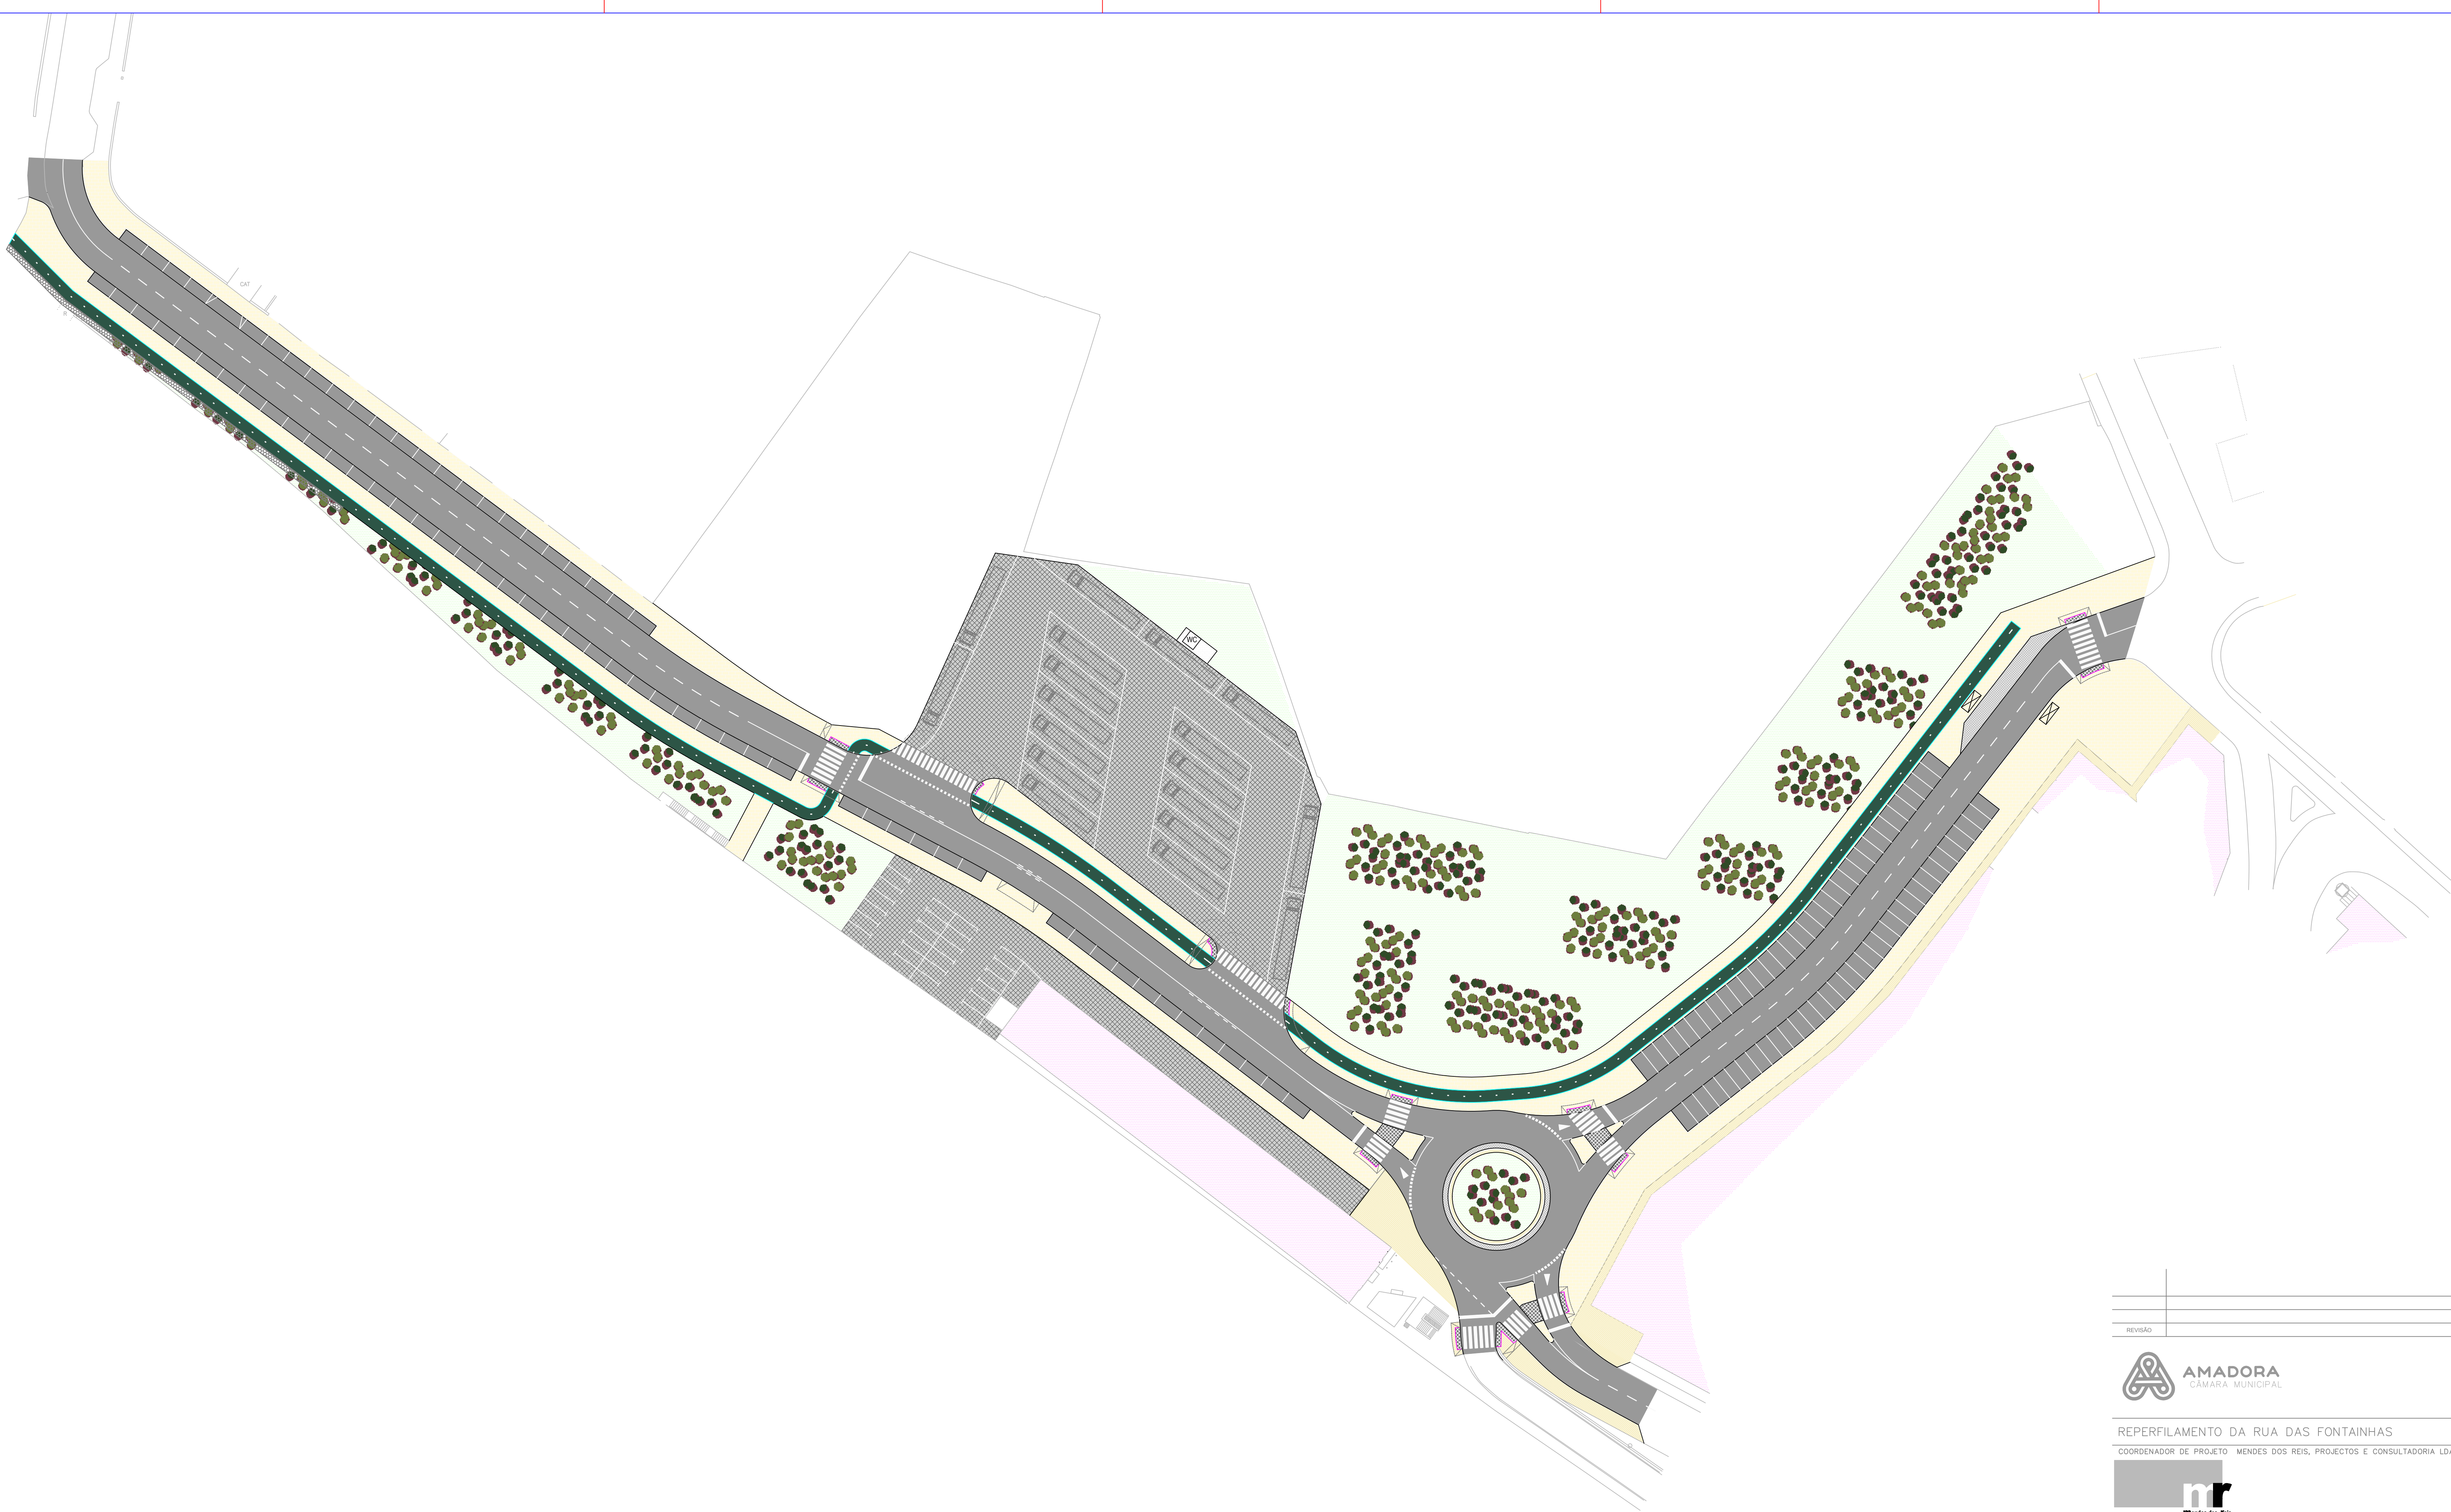

REVISÃO		DATA

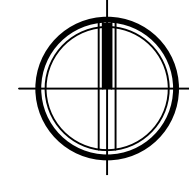

REPERFILAMENTO DA RUA DAS FONTAINHAS

COORDENADOR DE PROJETO MENDES DOS REIS, PROJECTOS E CONSULTORIA LDA.

