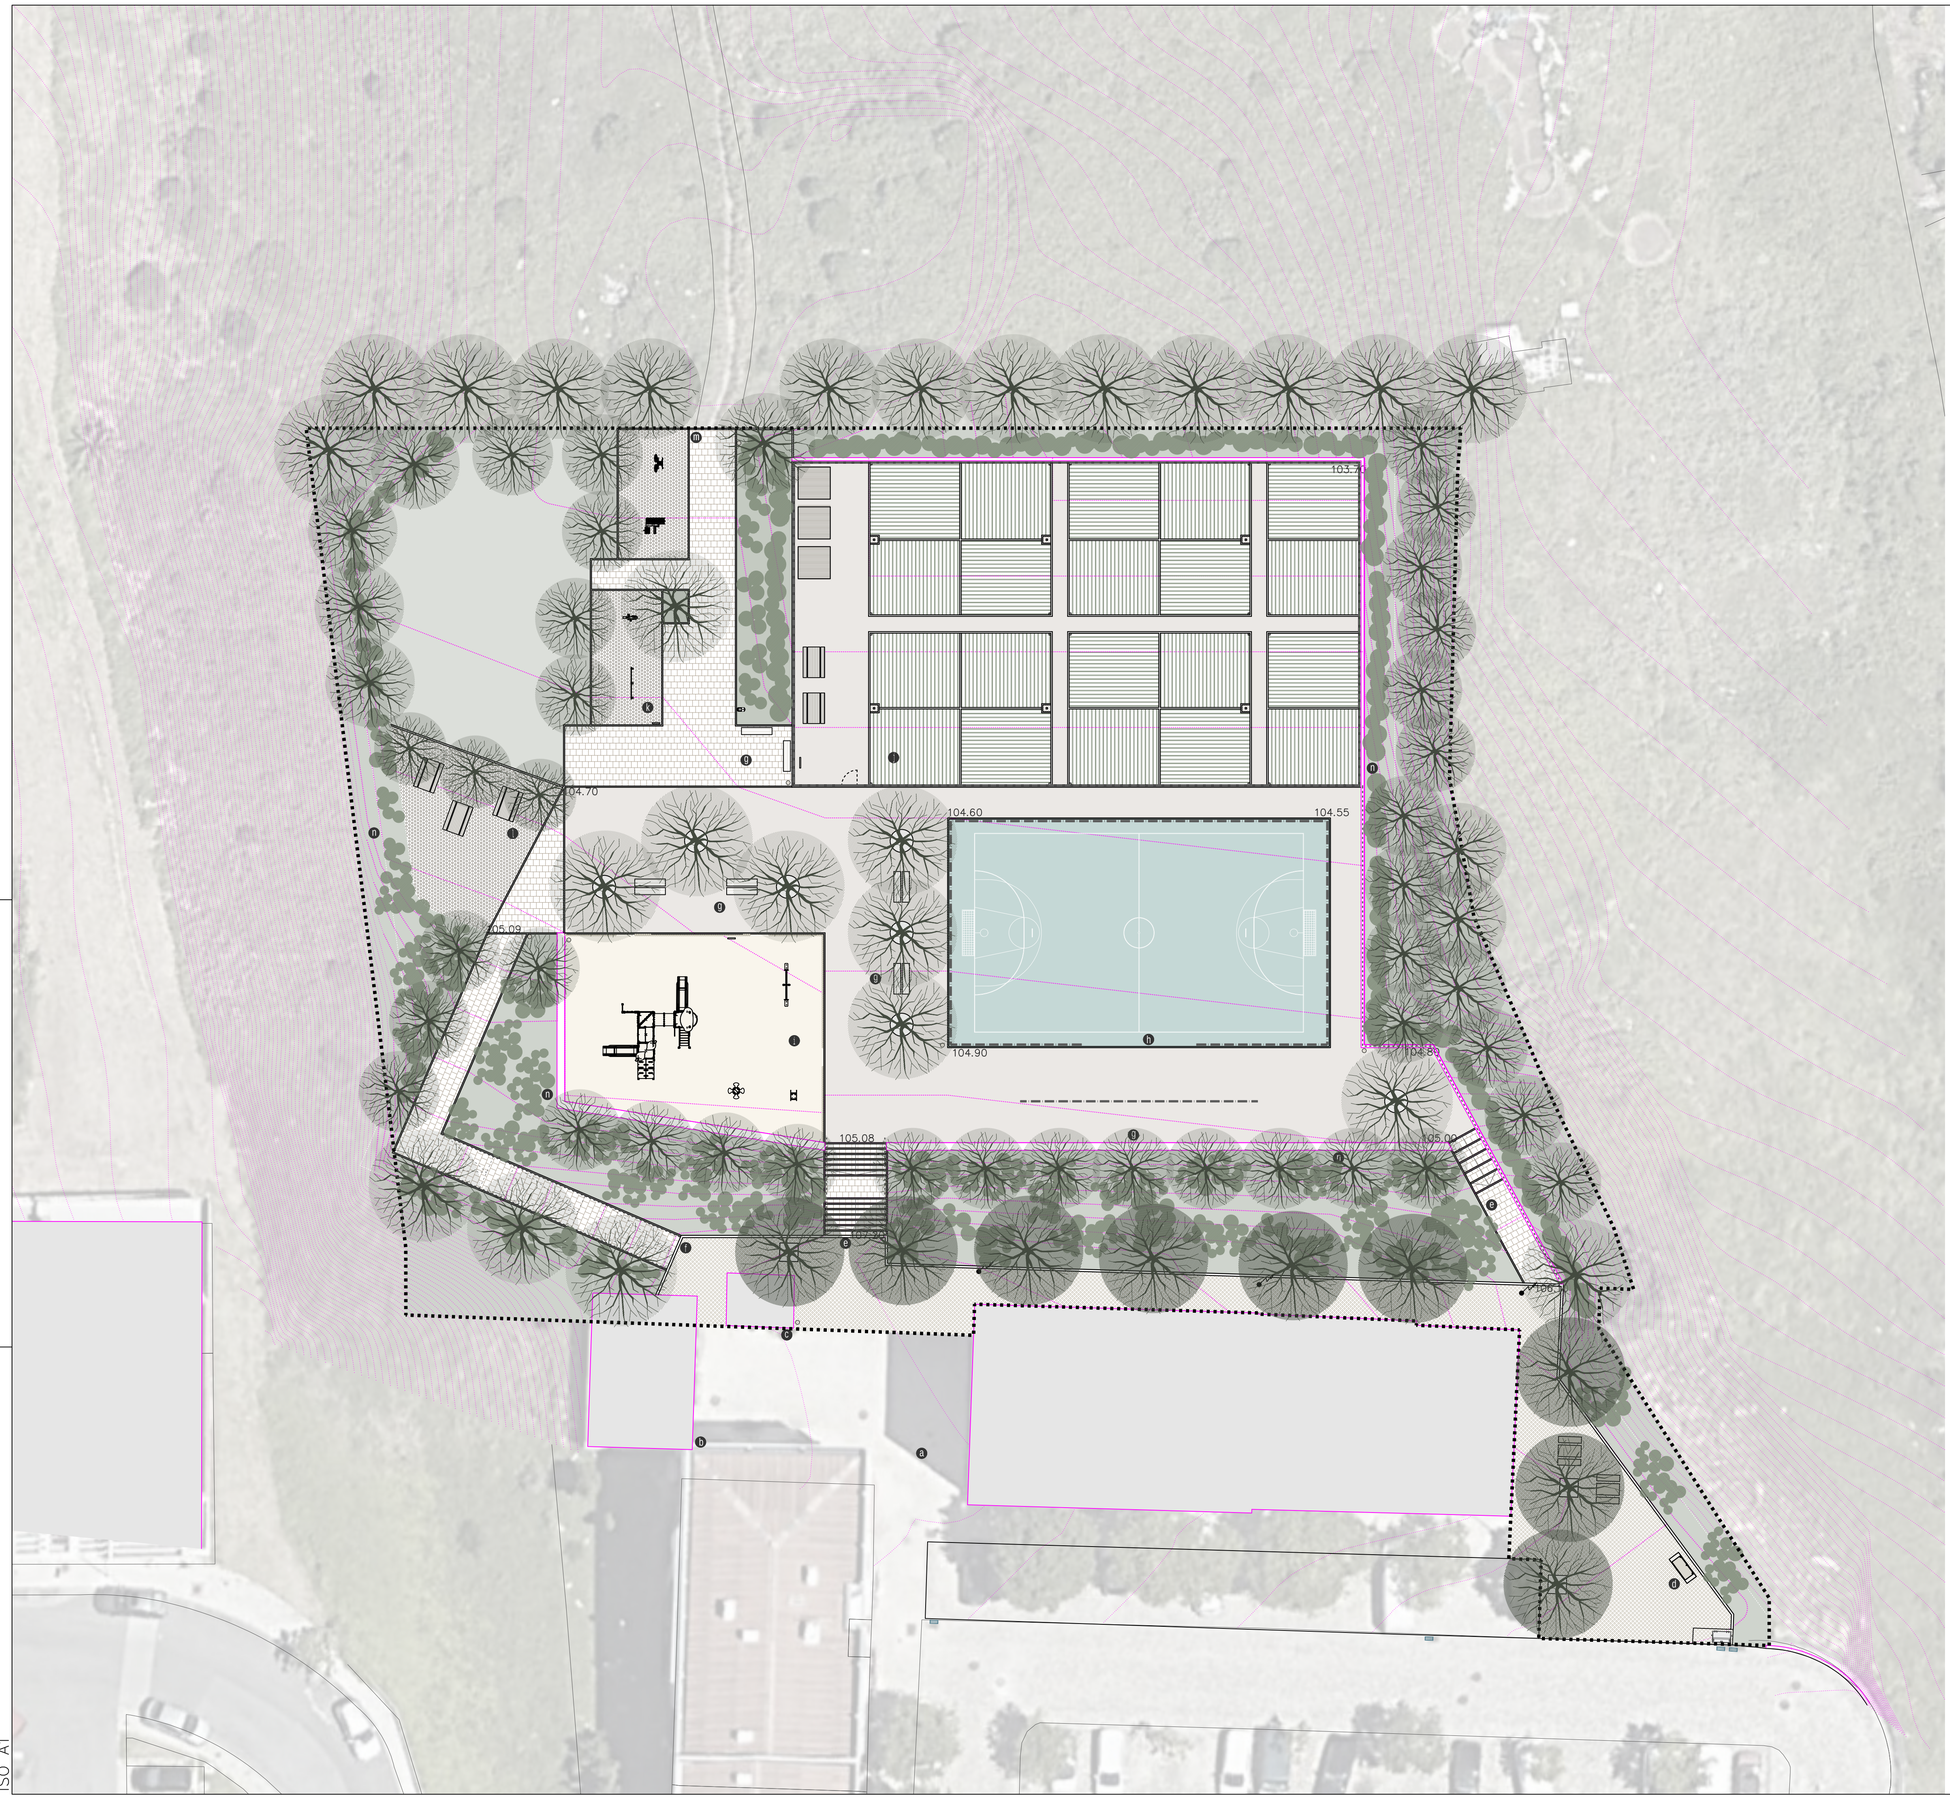

0 1 2 4 6 8 10 12 14 m

LEGENDA

Limites

- Limite da área de intervenção

Zonamento

- a Largo da entrada principal
- b Associação Realiza
- c Posto de transformação
- d Zona de churrasco
- e Acessos ao Jardim Alice Cruz . escadas
- f Acessos ao Jardim Alice Cruz . rampa acessível
- g Áreas de estadia / bancada
- h Campo polidesportivo
- i Espaço de jogo e recreio
- j Horta comunitária . 20 parcelas
- k Espaço de fitness
- l Parque de merendas
- m Percurso de ligação aos bairros a norte
- n Áreas verdes de enquadramento

Altimetria

- 00.00 Cotas altimétricas de referência
- Curvas de nível

Estruturas

- Muro-banco
- Muros de suporte
- Escadas revestidas a lajetas pré-fabricadas de betão
- Rampas revestidas a lajetas pré-fabricadas de betão

Pavimentos

- Envolvente aos prédios existentes
  pavimento em calçada miúda de calcário
- Áreas de estadia, de circulação principal e percursos da horta pedagógica
  pavimento em saibro estabilizado
- Áreas de circulação secundárias
  pavimento em lajetas pré-fabricadas de betão
- Campo polidesportivo
  pavimento em laje de betão afagado feito 'in situ'
- Espaço de jogo e recreio
  pavimento em areão de rio lavado
- Espaço de fitness e parque de merendas
  revestimento em casca de pinheiro
- Áreas das torneiras da horta pedagógica
  revestimento em gravilha calcária

Equipamentos

- Equipamentos infantis
- Equipamentos de fitness
- Guarda
- Vedação

Mobiliário urbano

- Bancos
- Mesas de piquenique
- Abrigos da horta comunitária
- Papeleiras
- Bebedouro

Estrutura verde

- Árvores existentes a manter
- Árvores propostas
- Manchas herbáceo-arbustivas
- Prado de sequeiro
- Terreno de cultivo

ISO A1

CASCAIS	**DIRE€ÇÃO MUNICIPAL DE GEST€O E INTERVEN€ÇÃO TERRITORIAL** DIVISÃO DE EXECUÇÃO DE PROJECTOS
PROJETO: JARDIM ALICE CRUZ	COORDENAÇÃO DE PROJETO: Arq‘ Paisagista Cristina Sêco COLABORAÇÃO: Arq‘ Paisagista Sandra Nunes
LOCAL: BAIRRO ALICE CRUZ, S. DOMINGOS DE RANA, CASCAIS	DATA: JUNHO 2023 — ESCALA:1/200
FASE: PROJETO DE EXECUÇÃO	PEÇA: PLANO GERAL DE APRESENTAÇÃO — DESENHO: AP 03
ESPECIALIDADE: ARQUITETURA PAISAGISTA	