



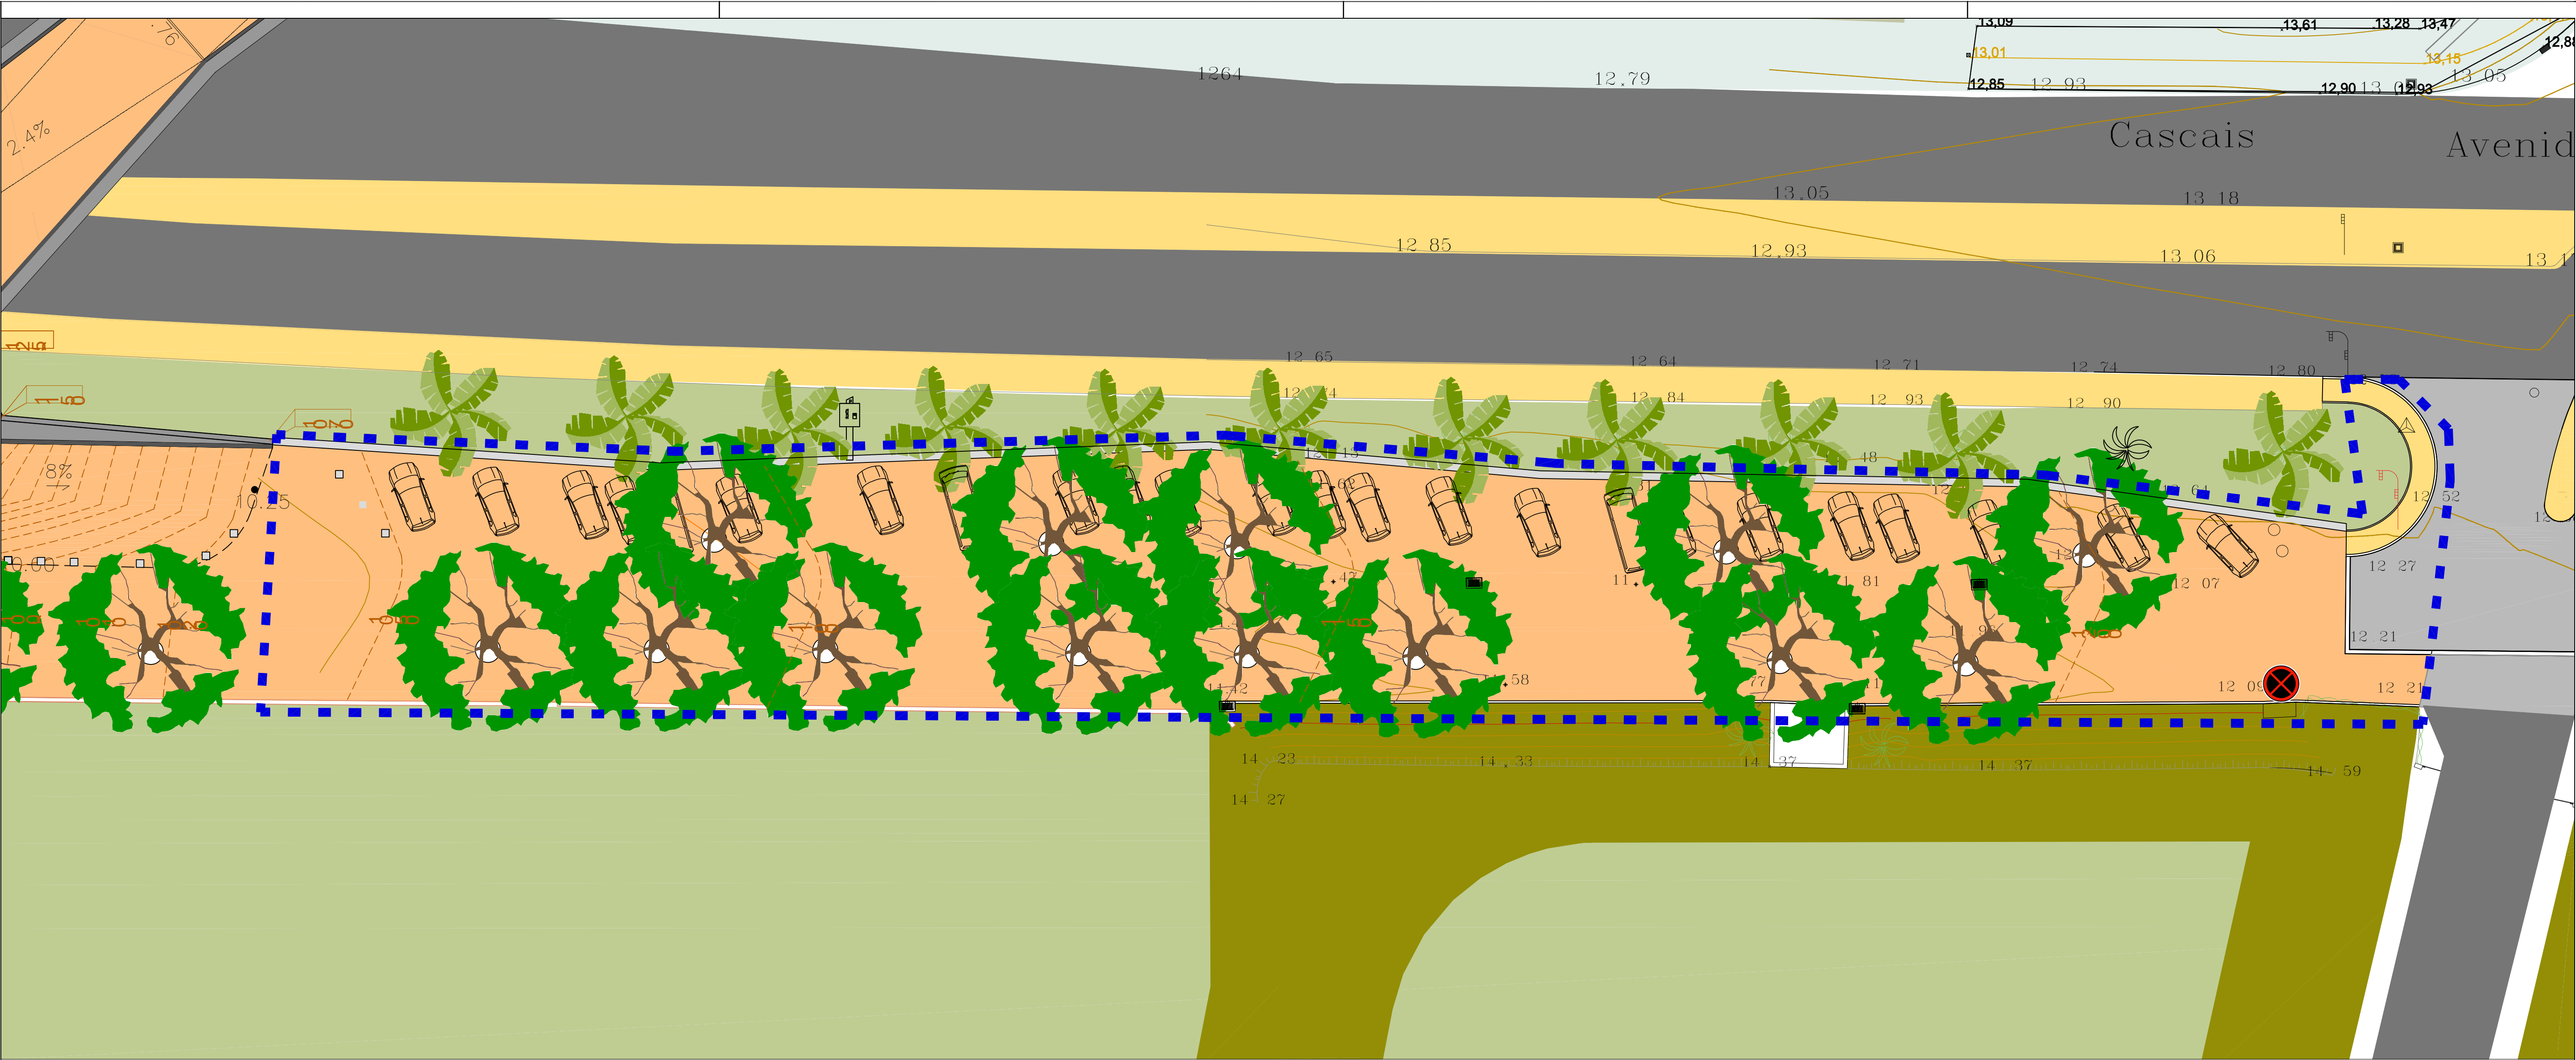

LEGENDA:

-  Pavimento contínuo colorido (betão colorido)
-  Calçada de vidroço
-  Betuminoso
-  Limite de intervenção - 2ª fase
-  Árvore proposta - Metrosideros excelsa

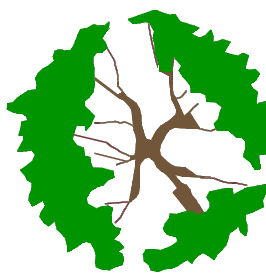

CÂMARA MUNICIPAL DE OEIRAS
Departamento de Obras Municipais - DOM | Divisão de Estudos e Projectos - DEP
Edifício ATRIUM - R. do Coro de Santo Amaro de Oeiras, nº 4a 2780-379 Oeiras - E-mail: dep@cm-oeiras.pt

Título:
Ligação Praia da Torre - Praia de Carcavelos - 2ª fase

Local:
Oeiras

desenho:
Plano Geral

escala:
02

Chefe Divisão:	Rui Neves	Coord. Projecto:	Miguel Cascaes	fase:	esc:	1/200
especialidade:	arquitetura paisagista	Desenhou:	Arq. Miguel Cascaes	Fich:	Subst:	
R Especialidade:	Arq. Miguel Cascaes	NºProc. / Int.:	Cód PA:	Arquivo:	Data:	07/2018