


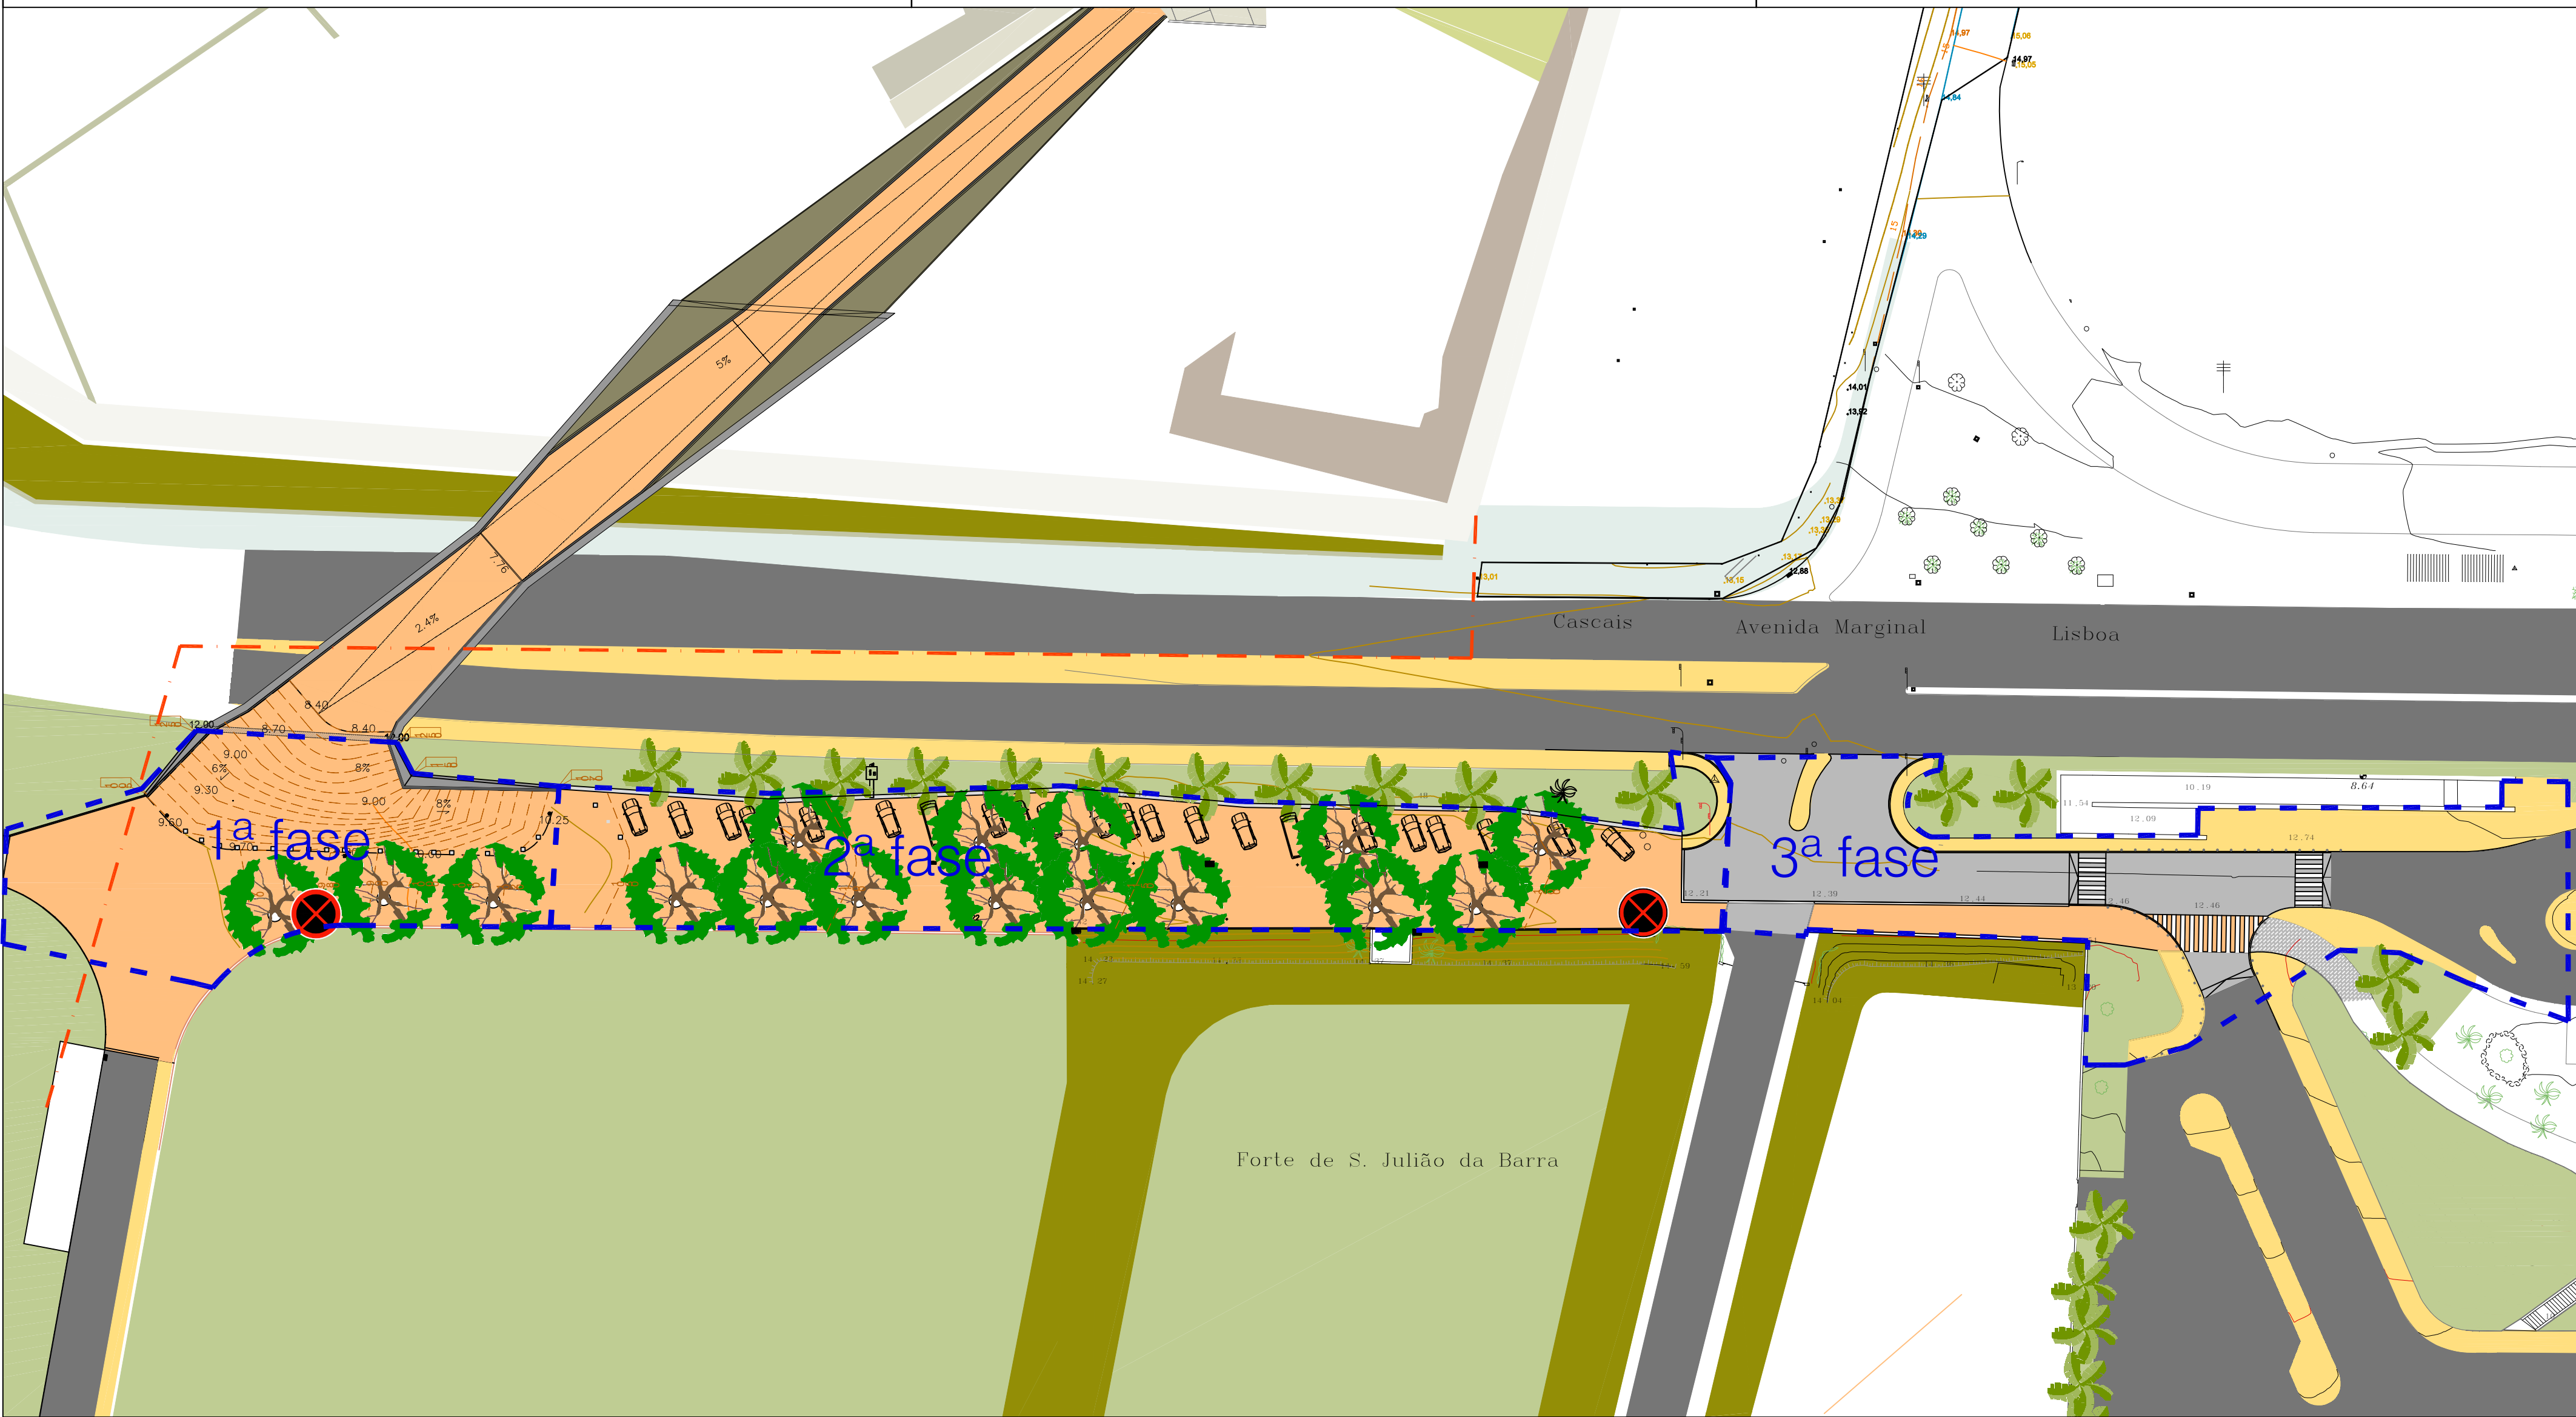

LEGENDA:

- Pavimento contínuo colorido (betão colorido)
- Calçada de vidro
- Pavê de betão idêntico ao existente
- Pavimento viário em cubos de granito
- Betuminoso
- Limite de intervenção - 1ª fase/2ª fase/3ª fase
- Limite administrativo
- Árvore proposta - Metrosideros excelsa



CÂMARA MUNICIPAL DE OEIRAS
Departamento de Obras Municipais - DOM | Divisão de Estudos e Projectos DEP
Edifício ATRIUM - R. do Coro de Santo Amaro de Oeiras, nº 4a 2780-379 Oeiras - E-mail: dep@cm-oeiras.pt

título:
Ligação Praia da Torre - Praia de Carcavelos - 2ª fase

desenho:
Plano Geral

Chefe Divisão:	Rui Neves	Coord. Projecto:	Miguel Cascaes	fase:	esc:	1/500
especialidade:	arquitetura paisagista	Desenhou:	Arq. Miguel Cascaes	Fich:	Subst:	
R Especialidade:	Arq. Miguel Cascaes	NºProc. /Inf.:	Cód PA:	Arquivo:	Data:	07/2018

local:
Oeiras

01