

CÂMARA MUNICIPAL DE LISBOA

REQUALIFICAÇÃO DOS ESPAÇOS EXTERIORES DA PARADA DO ALTO DE S. JOÃO

PROJECTO DE EXECUÇÃO - ARQUITECTURA E ESPAÇO PÚBLICO


LISTA DE PEÇAS DESENHADAS E ESCRITAS


A	ARQUITECTURA	ESCALAS	DATA
A-01-01	EXISTENTE-PLANTA DE LEVANTAMENTO TOPOGRÁFICO	1:300	NOV 19
A-02-01	PROPOSTA-SOBREPOSIÇÃO DO EXISTENTE COM PROPOSTO	1:300	NOV 19
A-02-02	PROPOSTA-PLANO GERAL	1:300	NOV 19
A-02-03	PROPOSTA-PLANTA DE IMPLANTAÇÃO PLANIMÉTRICA	1:300	NOV 19
A-02-04	PROPOSTA-PLANTA DE IMPLANTAÇÃO ALTIMÉTRICA	1:300	NOV 19
A-02-05	PROPOSTA-PLANTA DE MODELAÇÃO DE TERRENO	1:300	NOV 19
A-03-01	PROPOSTA-PERFIS	1:300	NOV 19
A-04-01	PROPOSTA-PLANTA DE COORDENAÇÃO DE ESPECIALIDADES	1:300	NOV 19
B	MAPAS E PORMENORIZAÇÃO	ESCALAS	DATA
B-01-01	MAPA DO PARQUE CANINO	1:100, 1:20	NOV 19
B-01-02	MAPA DO PARQUE INTERGERACIONAL	1:100, 1:20	NOV 19
B-02-01	MAPA DE PAVIMENTOS	1:50, 1:20, 1:5	NOV 19
B-03-01	MAPA DE ESCADAS	1:100, 1:50,	NOV 19
B-04-01	PORMENORIZAÇÃO	1:20	NOV 19
B-04-02	PORMENORIZAÇÃO	1:20	NOV 19

LISTA DE PEÇAS ESCRITAS

MEMÓRIA DESCRITIVA

CADERNO DE ENCARGOS – CONDIÇÕES TÉCNICAS ESPECÍFICAS

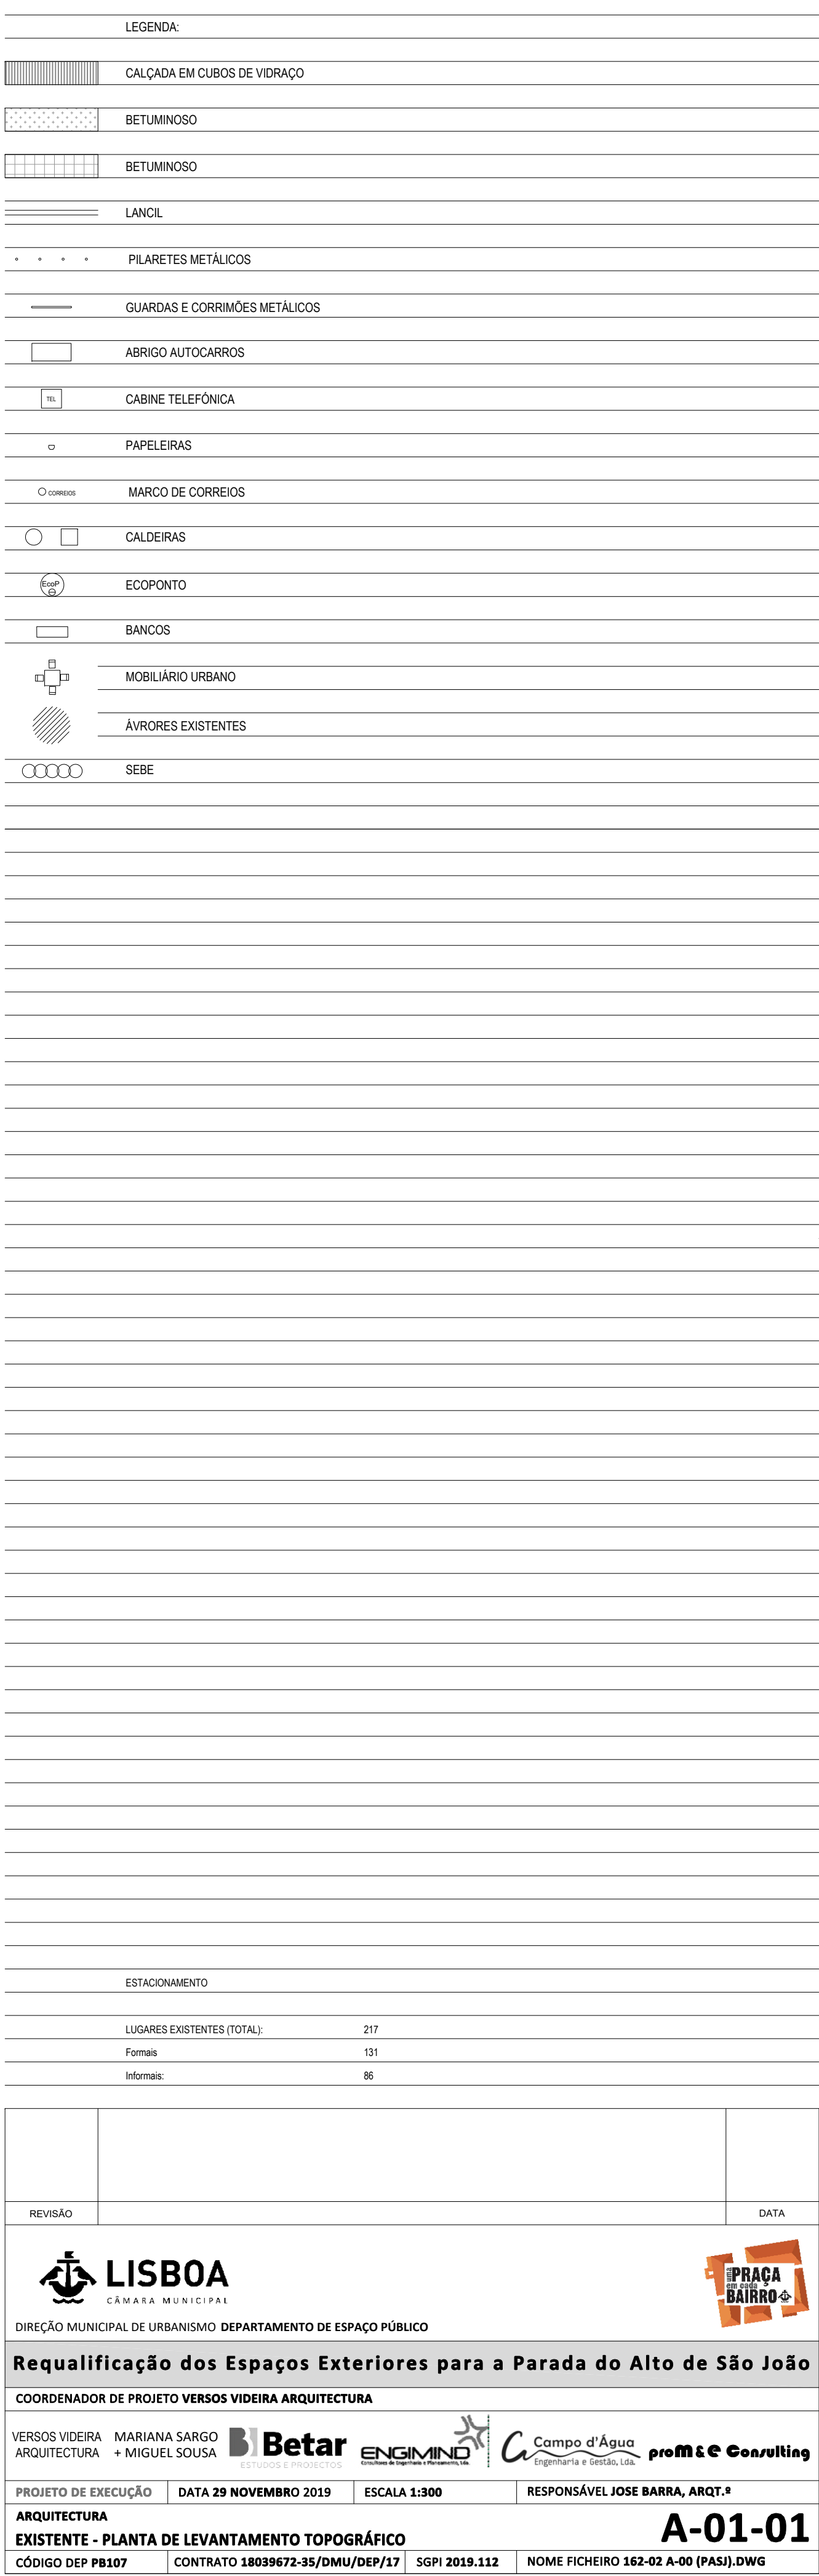

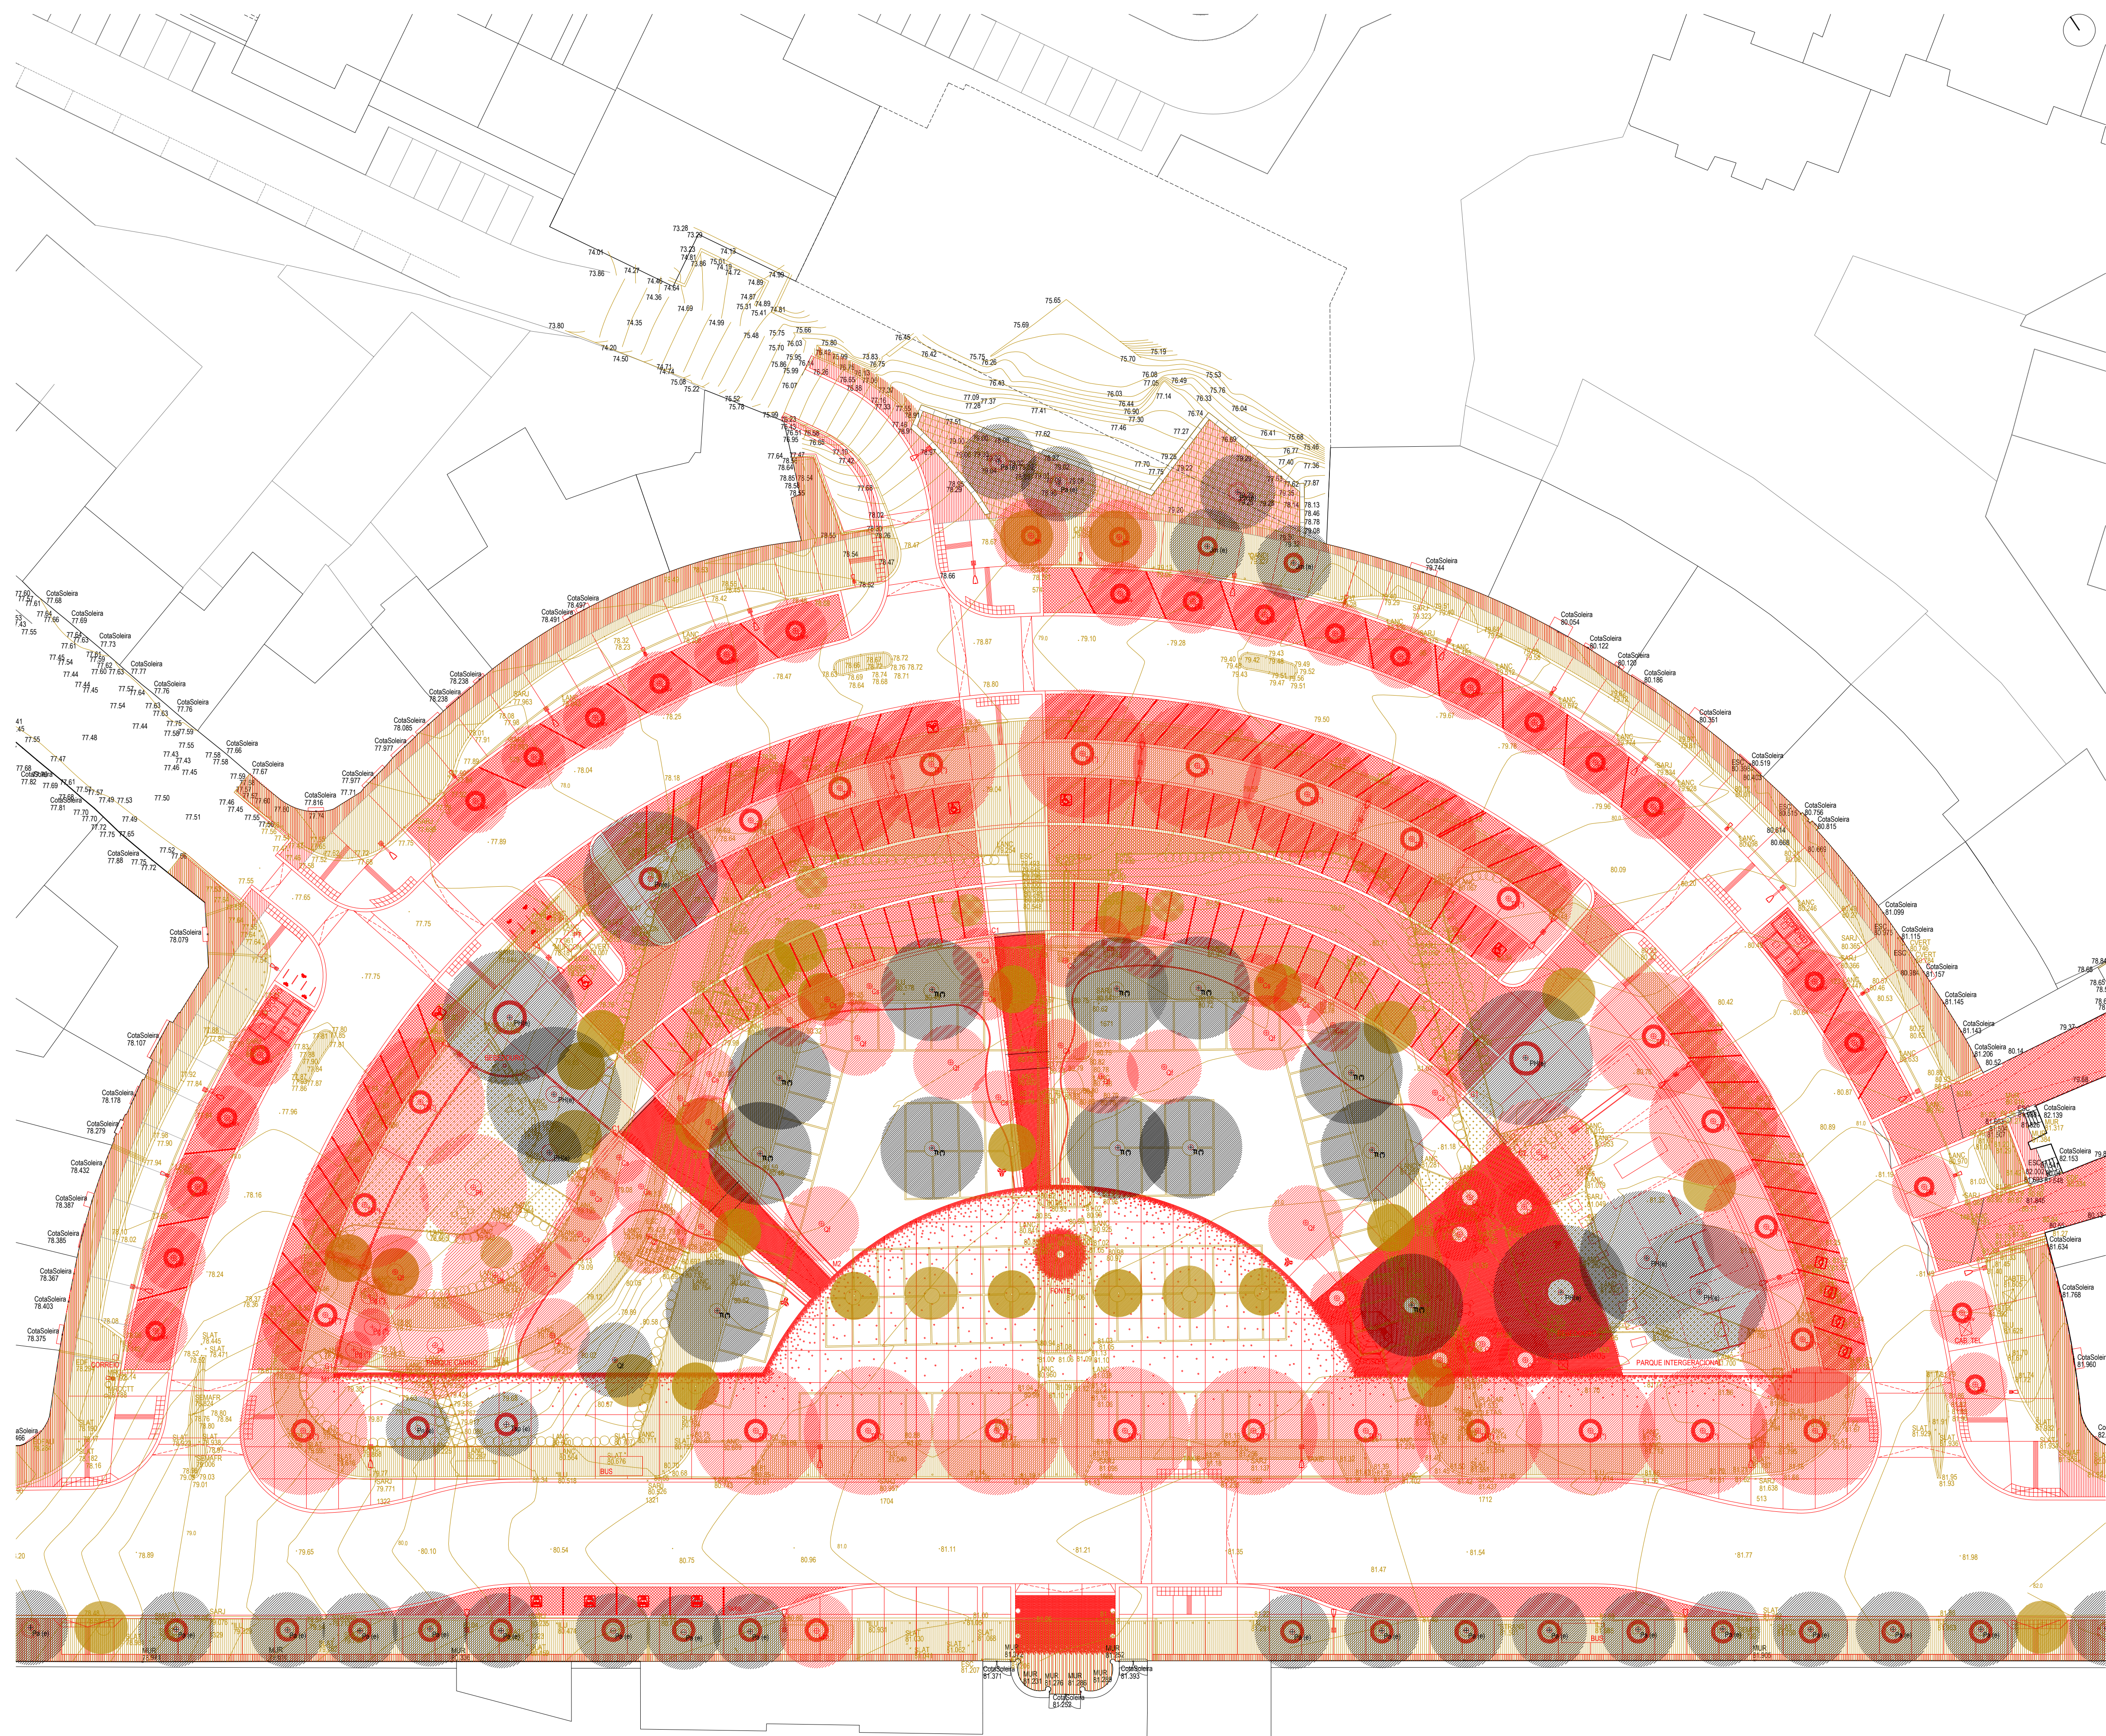

LEGENDA DE ELEMENTOS EXISTENTES A REMOVER OU DESMONTAR

CALÇADA EM CUBOS DE VIDRAÇO

BETUMINOSO

BETUMINOSO

LANCIL

PILARETES METÁLICOS

GUARDAS E CORRIMÕES METÁLICOS

ABRIGO AUTOCARROS

CABINE TELEFÓNICA

PAPELEIRAS

MARCO DE CORREIOS

CALDEIRAS

ECOPONTO

BANCOS

MOBILIÁRIO URBANO

ÁRVORES PARA ABATE / TRANSPLANTE

SEBE

LEGENDA DE ELEMENTOS PROPOSTOS

PAVIMENTO CONTÍNUO COM ESTEREOTOMIA

PAVIMENTO CONTÍNUO COM CUBOS DE GRANITO

CALÇADA DE VIDRAÇO

CALÇADA GROSSA DE VIDRAÇO

CALÇADA EM CUBOS DE GRANITO

CALÇADA EM CUBOS DE GRANITO SERRADO

LANCIL

PILARETES (ENTRADA CEMITÉRIO)

ABRIGO AUTOCARROS

PRAÇA DE TÁXIS

CABINE TELEFÓNICA

ESTACIONAMENTO BICICLETAS

ESTACIONAMENTO MOTOS

PAVIMENTO TÁCTIL

PAPELEIRAS

MARCO DE CORREIO

CALDEIRAS

ECOPONTO

BEBEDOURO

QUISIQUE

BANCOS

CONJUNTO DE MESAS E CADEIRAS

ESTACAS DE MADEIRA

ILUMINAÇÃO PÚBLICA

ÁRVORES PROPOSTAS

REVISÃO	DATA

LISBOA

CÂMARA MUNICIPAL

DIREÇÃO MUNICIPAL DE URBANISMO DEPARTAMENTO DE ESPAÇO PÚBLICO

Requalificação dos Espaços Exteriores para a Parada do Alto de São João

COORDENADOR DE PROJETO VERSOS VIDEIRA ARQUITECTURA

VERSOS VIDEIRA ARQUITECTURA

MARIANA SARGO + MIGUEL SOUSA

Betar ENGINEERING

Campo d'Água Engenharia e Gestão, Lda

prom&e Consulting

PROJETO DE EXECUÇÃO

DATA 29 NOVEMBRO 2019

ESCALA 1:300

RESPONSÁVEL JOSE BARRA, ARQT.º

ARQUITECTURA

PROPOSTA-SOBREPOSIÇÃO DO EXISTENTE COM PROPOSTO

A-02-01

CÓDIGO DEP PB107

CONTRATO 18039672-35/DMU/DEP/17

SGPI 2019.112

NOME FICHEIRO 162-02 A-00 (PASJ).DWG



LEGENDA:

BETUMINOSO

PAVIMENTO CONTINUO COM ESTEREOTOMIA

PAVIMENTO CONTINUO COM CUBOS DE GRANITO

CALÇADA DE VIDRAÇO

CALÇADA GROSSA DE VIDRAÇO

CALÇADA EM CUBOS DE GRANITO

CALÇADA EM CUBOS DE GRANITO SERRADO

PAVIMENTO DE SEGURANÇA EM BORRACHA

ZONAS AJARDINADAS

AREÃO (PARQUE CANINO)

LANCIL

PILARETES (ENTRADA CEMITÉRIO)

ABRIGO AUTOCARROS

PRAÇA DE TÁXIS

CABINE TELEFÓNICA

ESTACIONAMENTO BICICLETAS

ESTACIONAMENTO MOTOS

PAVIMENTO TÁCTIL

PAPELEIRAS

MARCO DE CORREIO

CALDEIRAS EM AÇO INOX

CALDEIRAS EM PEDRA DE VIDRAÇO RUJO

CALDEIRAS EM CALÇADA DE GRANITO

ECOPONTO

BEBEDOURO

QUIOSQUE ALIMENTAR
Nota: Os conjuntos de mesas e cadeiras na área envolvente ao Quiosque, serão da responsabilidade do concessionário.
A representação destes elementos no desenho é meramente indicativa.

B1, B2 BANCOS

CONJUNTO DE MESAS E CADEIRAS

ESTACAS DE MADEIRA

ILUMINAÇÃO PÚBLICA

P20 INDICAÇÃO DE PORMENORES TIPO (VER DESENHOS DE PORMENORIZAÇÃO)

ÁRVORES:

Jm JACARANDÁ (JACARANDA MIMOSFOLIA)

Cs OLIVA (CERCIS SILIQUASTRUM)

Pg ROMANZEIRA (PUNICA GRANATUM)

Fa FREIXO (FRAXINUS ANGUSTIFOLIA)

Ph PLÁTANO (PLATANUS HYBRIDA)

Qf CERQUINHO (QUERCUS FAGINEA)

Ti TIPIUANA (TIPIUANA TIPI)

Pav CEREJEIRA (PRUNUS AVILUM)

Pa CHOUPLO (POPULUS ALBA)

Lsp LIQUIDÁMBAR (LIQUIDAMBAR STYRACIFLUA)

ESTACIONAMENTO

LUGARES PROPOSTOS: 162

Formais: 152

Cargas e Descargas: 2

Pessoas com Mob. Condicionada: 4

Veículos Eléctricos: 4

LUGARES EXISTENTES (TOTAL): 217

Formais: 131

Informais: 86



LEGENDA:	
	BETUMINOSO
	PAVIMENTO CONTINUO COM ESTEREOTOMIA
	PAVIMENTO CONTINUO COM CUBOS DE GRANITO
	CALÇADA DE VIDRAÇO
	CALÇADA GROSSA DE VIDRAÇO
	CALÇADA EM CUBOS DE GRANITO
	CALÇADA EM CUBOS DE GRANITO SERRADO
	PAVIMENTO DE SEGURANÇA EM BORRACHA
	ZONAS AJARDINADAS
	ARÉO (PARQUE CANINO)
	LANCIL
	PILARETES (ENTRADA CEMITÉRIO)
	ABRIGO AUTOCARROS
	PRAÇA DE TÁXIS
	CABINE TELEFÓNICA
	ESTACIONAMENTO BICICLETAS
	ESTACIONAMENTO MOTOS
	PAVIMENTO TÁCTIL
	PAPELEIRAS
	MARCO DE CORREIO
	CALDEIRAS EM AÇO INOX
	CALDEIRAS EM PEDRA DE VIDRAÇO RUJO
	CALDEIRAS EM CALÇADA DE GRANITO
	ECOPONTO
	BEBEDOURO
	QUIOSQUE ALIMENTAR
	BANCOS
	CONJUNTO DE MESAS E CADERAS
	ESTACAS DE MADEIRA
	ILUMINAÇÃO PÚBLICA

REVISÃO

DATA

LISBOA
CÂMARA MUNICIPAL

DIREÇÃO MUNICIPAL DE URBANISMO DEPARTAMENTO DE ESPAÇO PÚBLICO

Requalificação dos Espaços Exteriores para a Parada do Alto de São João

COORDENADOR DE PROJETO VERSOS VIDEIRA ARQUITECTURA

VERSOS VIDEIRA ARQUITECTURA

MARIANA SARGO

Betar

ENGINHO

Campo d'Água

prom&e Consulting

PROJETO DE EXECUÇÃO

DATA 29 NOVEMBRO 2019

ESCALA 1:300

RESPONSÁVEL JOSE BARRA, ARQT.º

ARQUITECTURA

PROPOSTA-PLANTA DE IMPLANTAÇÃO PLANIMÉTRICA


A-02-03


CÓDIGO DEP PB107

CONTRATO 18039672-35/DMU/DEP/17

SGPI 2019.112

NOME FICHEIRO 162-02 A-00 (PASJ).DWG

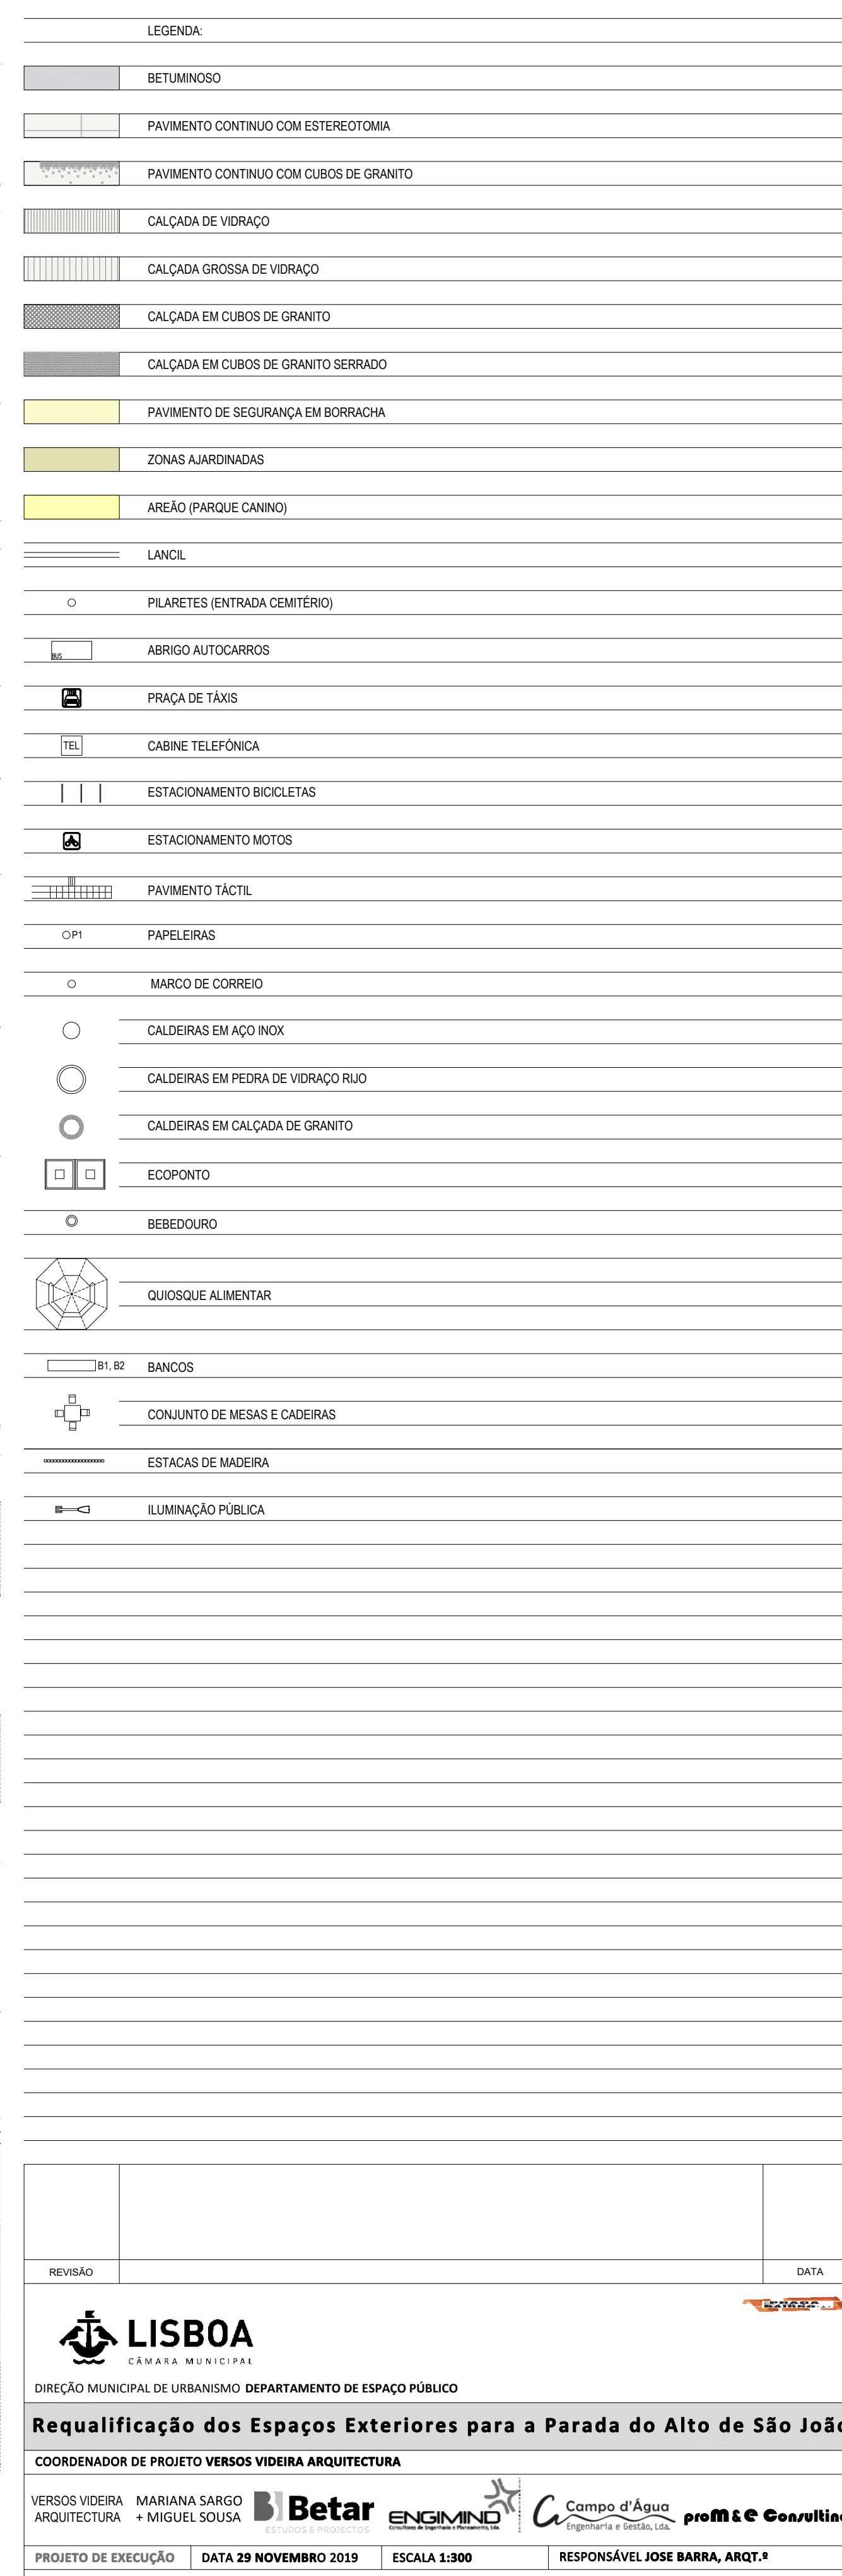

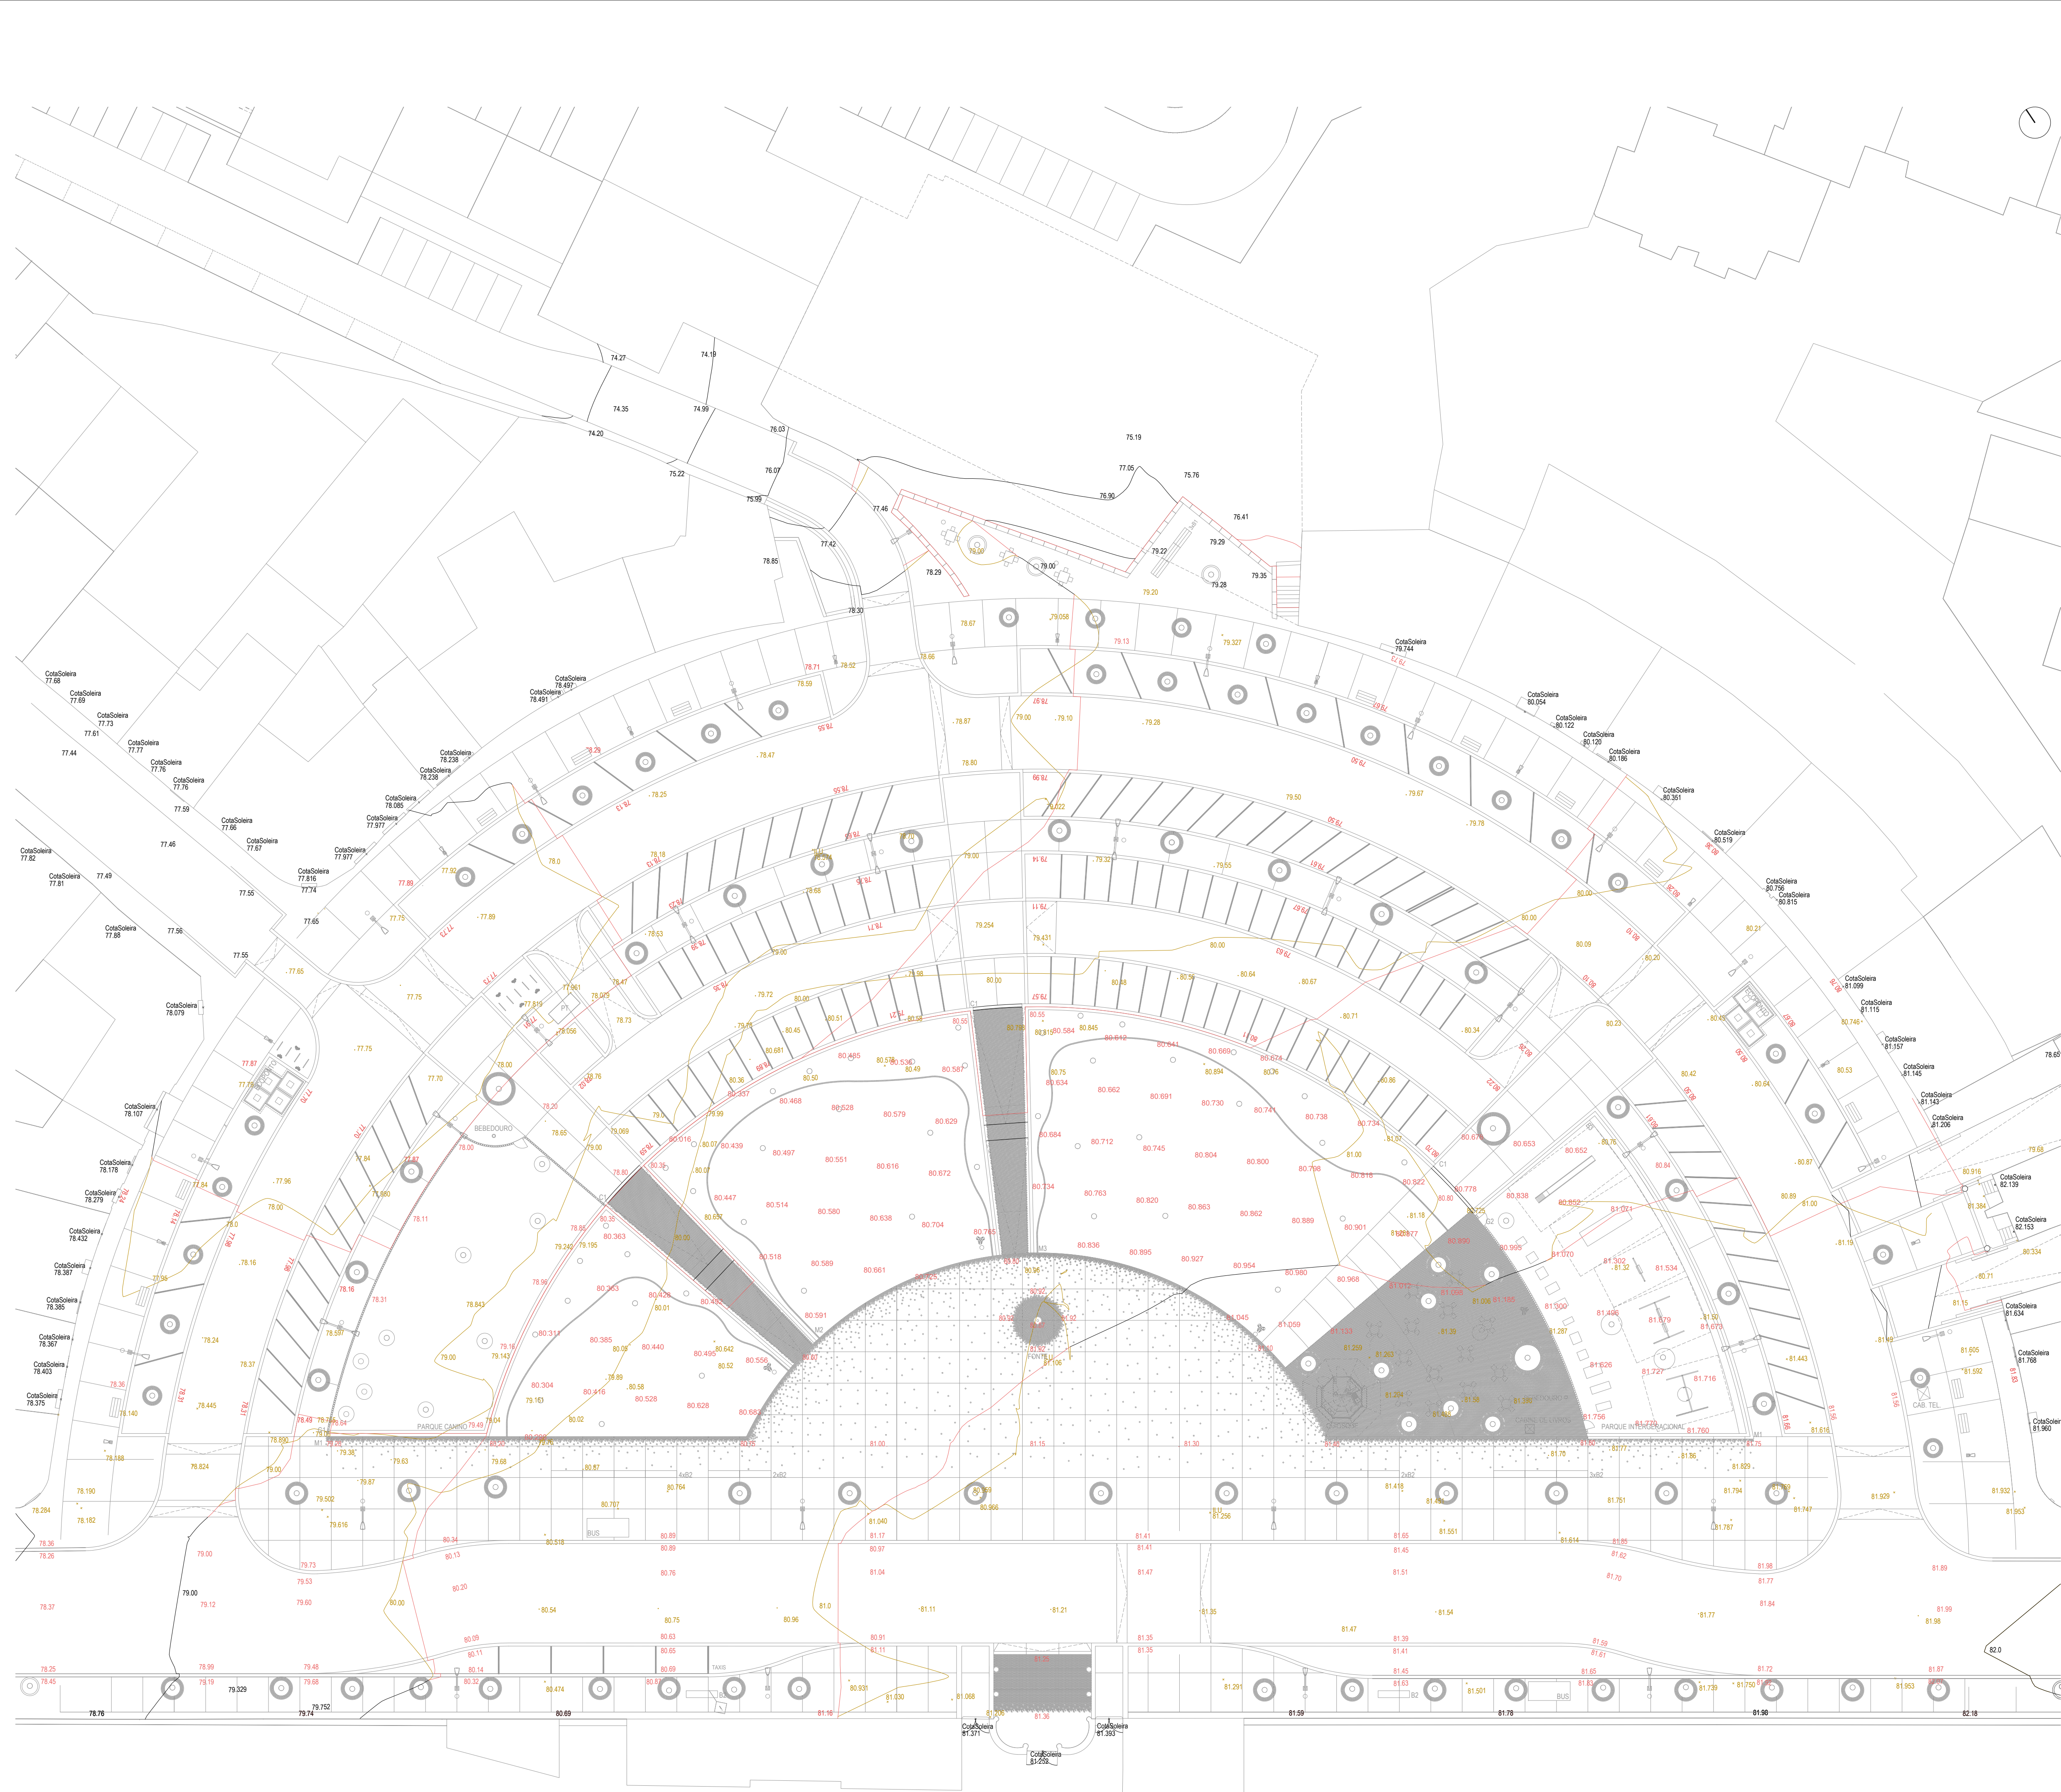

LEGENDA:
EXISTENTE
DEMOLIÇÃO
PROPOSTO


REVISÃO		DATA	
 DIREÇÃO MUNICIPAL DE URBANISMO DEPARTAMENTO DE ESPAÇO PÚBLICO			
Requalificação dos Espaços Exteriores para a Parada do Alto de São João			
COORDENADOR DE PROJETO VERSOS VIDEIRA ARQUITECTURA			
VERSOS VIDEIRA ARQUITECTURA		MARIANA SARGO	
PROJETO DE EXECUÇÃO		DATA 29 NOVEMBRO 2019	ESCALA 1:300
ARQUITECTURA		RESPONSÁVEL JOSE BARRA, ARQT.º	
A-02-05			
CÓDIGO DEP P8107	CONTRATO 18039672-35/DMU/DEP/17	SGPI 2019.112	NOME FICHEIRO 162-02 A-00 (PAS).DWG



PERFIL A, ESC. 1:300




PERFIL B, ESC. 1:300

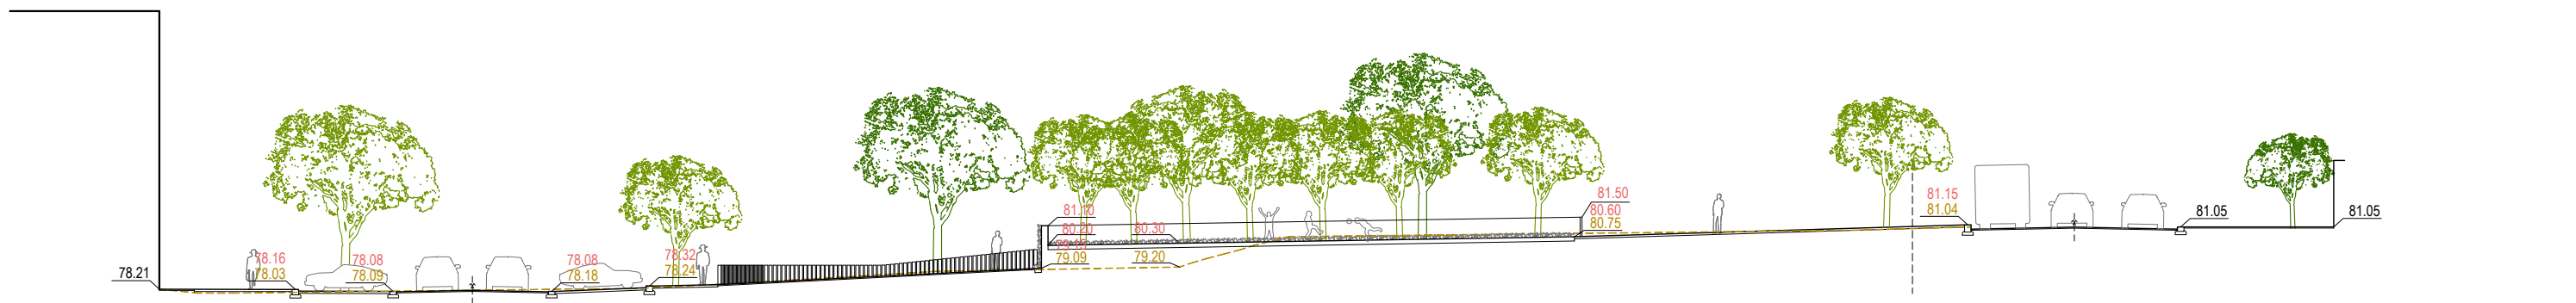


PERFIL C, ESC. 1:300



PERFIL H, ESC. 1:300

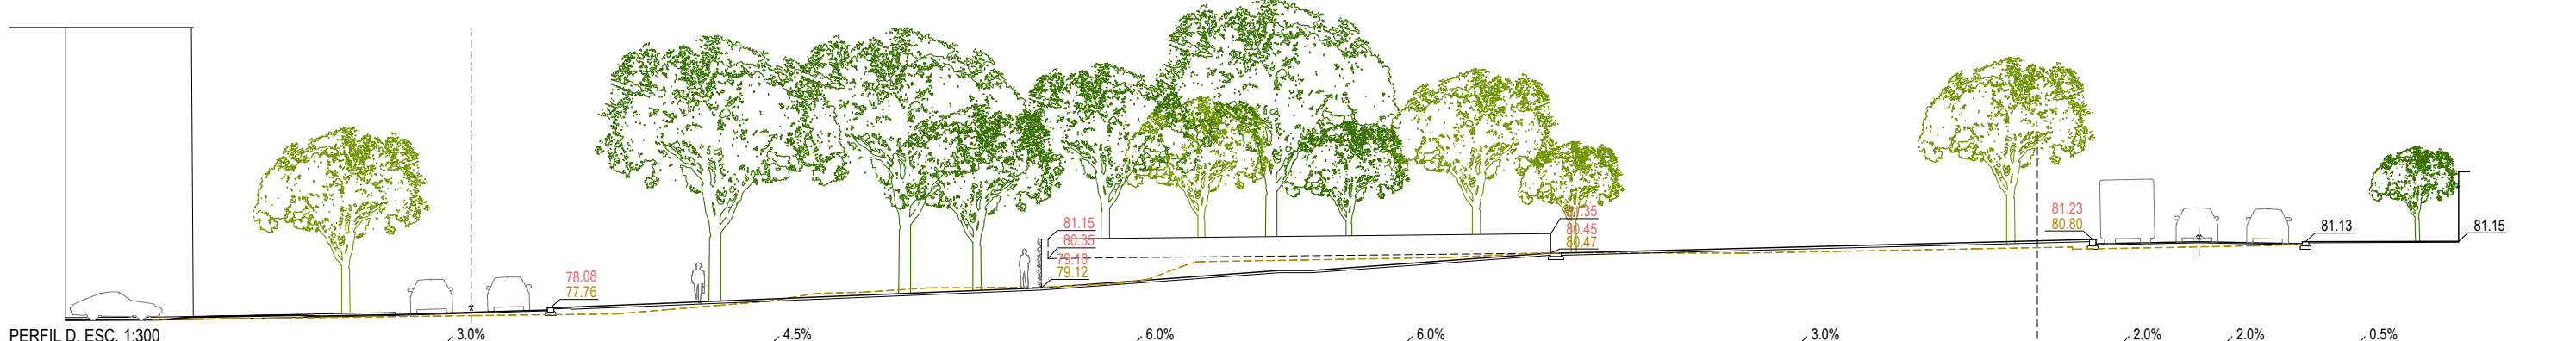


PERFIL D, ESC. 1:300

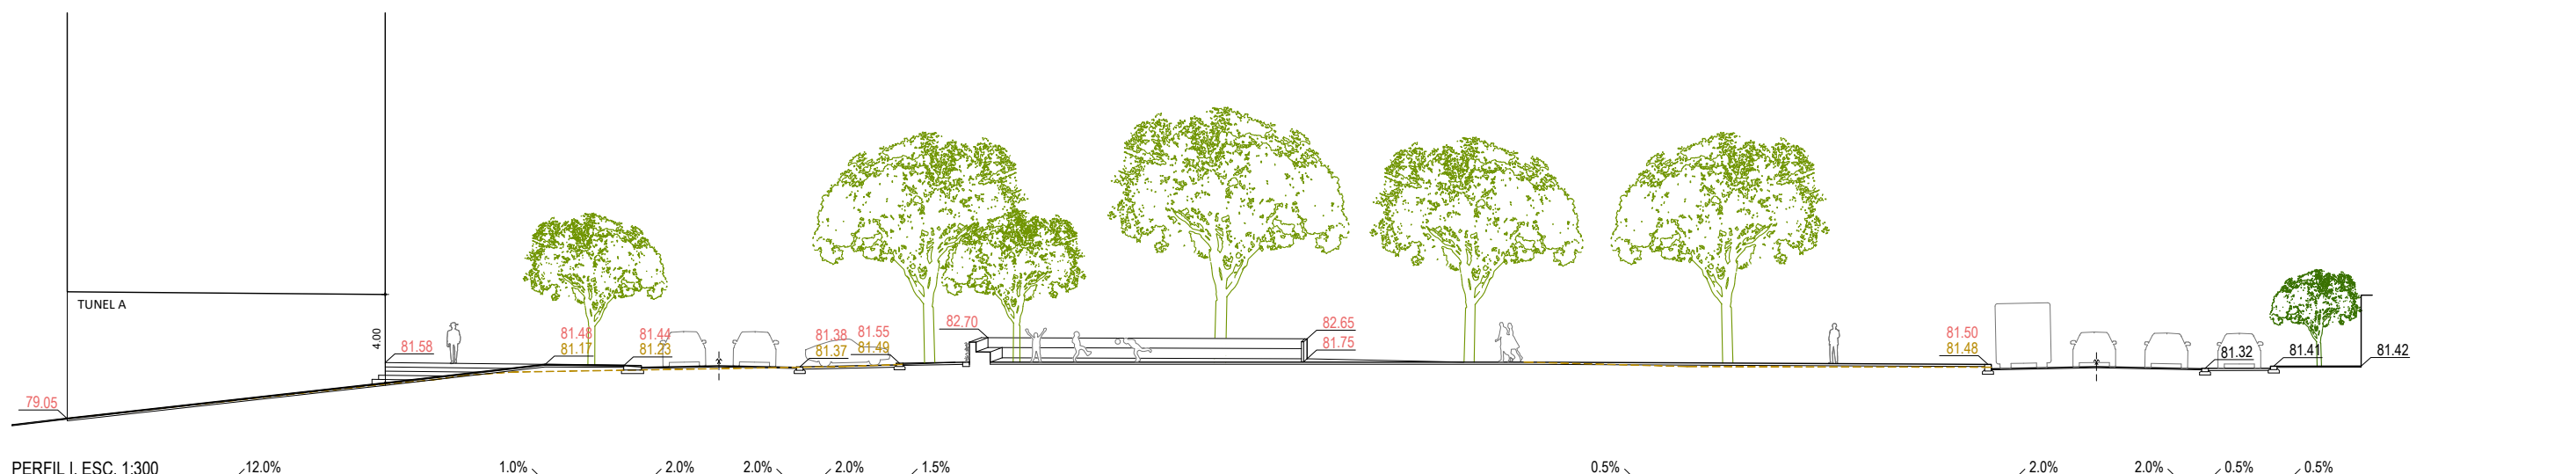

PERFIL I, ESC. 1:300



PERFIL E, ESC. 1:300

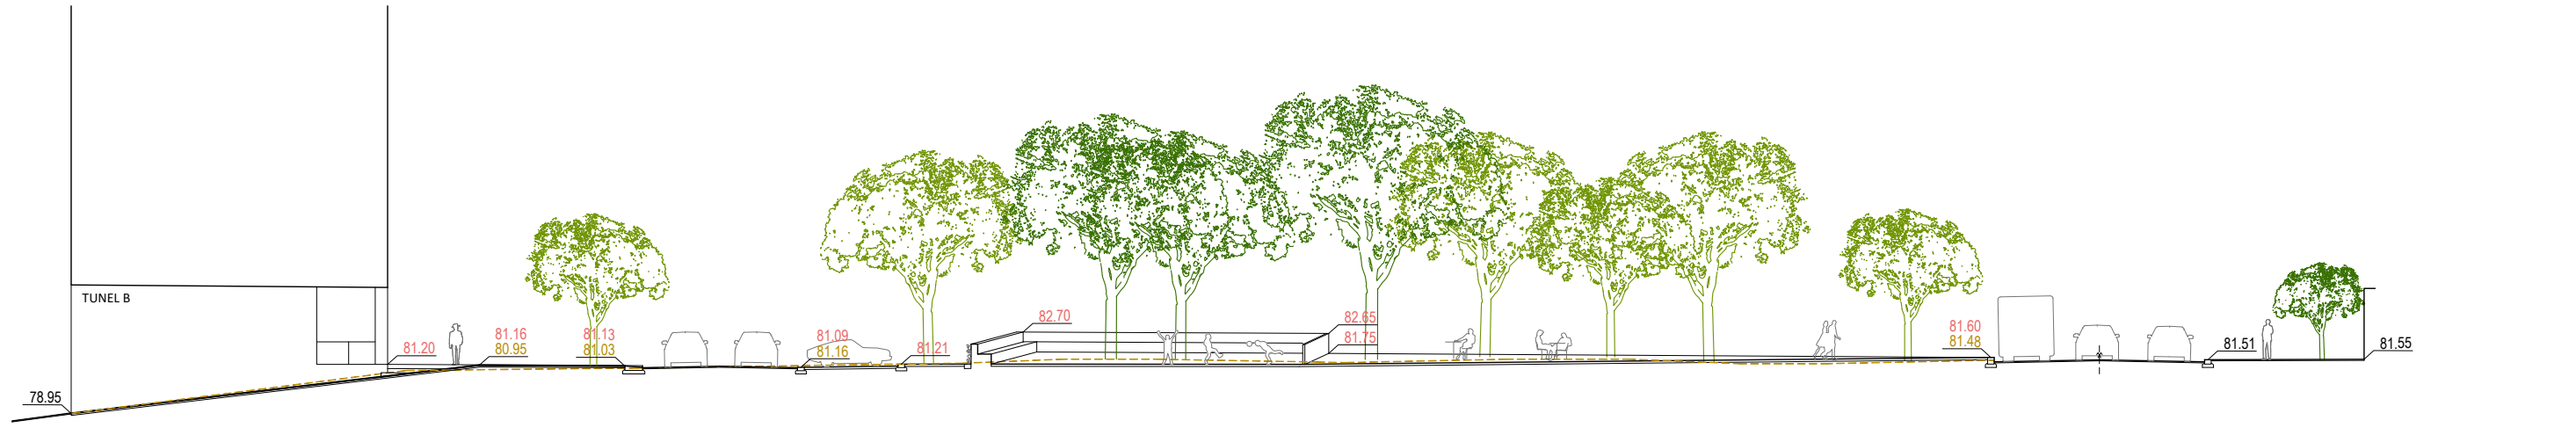

PERFIL J, ESC. 1:300




PERFIL F, ESC. 1:300

LEGENDA:
00.00 - COTA PROPOSTA
00.00 - COTA EXISTENTE A ALTERAR
00.00 - COTA EXISTENTE SEM ALTERAÇÃO






PERFIL G, ESC. 1:300

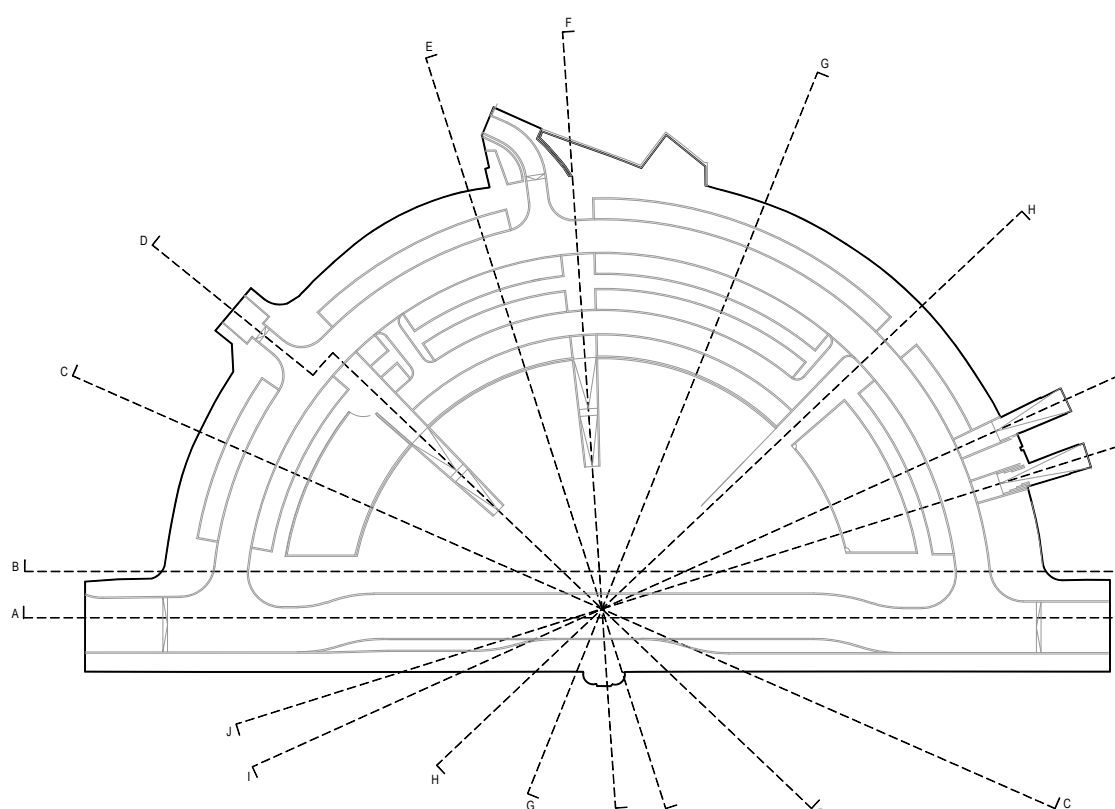


REVISÃO		DATA
 DIREÇÃO MUNICIPAL DE URBANISMO DEPARTAMENTO DE ESPAÇO PÚBLICO		
Requalificação dos Espaços Exteriores para a Parada do Alto de São João		
COORDENADOR DE PROJETO VERSOS VIDEIRA ARQUITECTURA		
VERSOS VIDEIRA ARQUITECTURA	MARIANA SARGO + MIGUEL SOUSA	  
PROJETO DE EXECUÇÃO	DATA 29 NOVEMBRO 2019	ESCALA 1:300
ARQUITECTURA	RESPONSÁVEL JOSE BARRA, ARQT.º	
PROPOSTA - PERFIS		
CÓDIGO DEP PB107	CONTRATO 18039672-35/DMU/DEP/17	SGPI 2019.112
	NOME FICHEIRO 162-02 A-00 (PASJ).DWG	

A-03-01

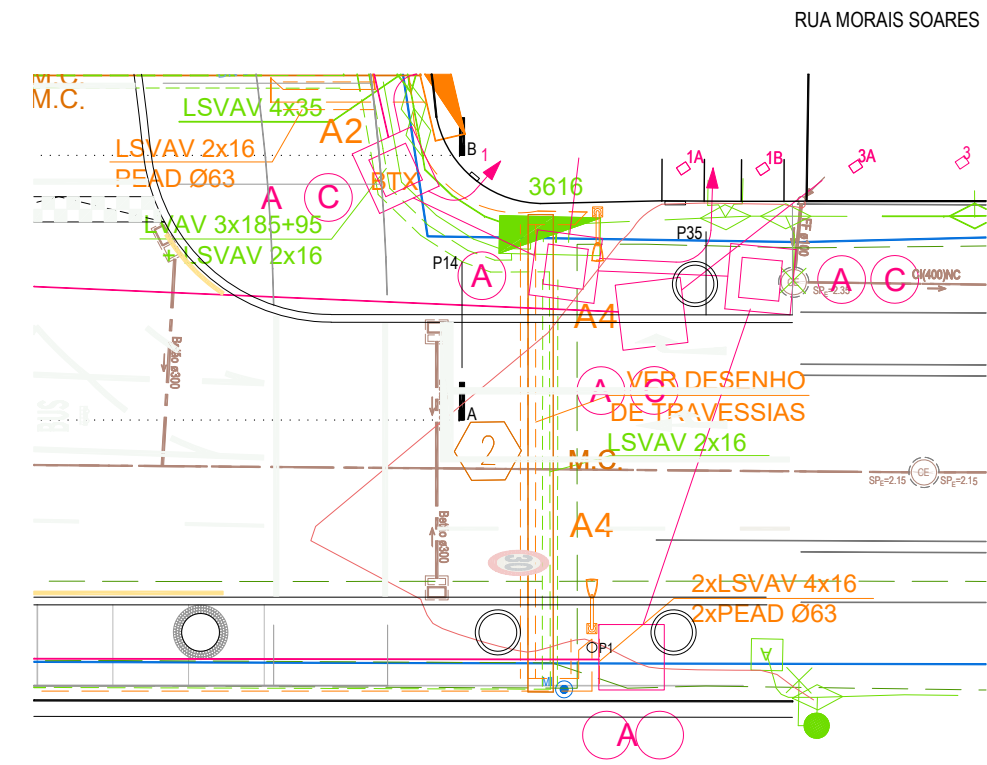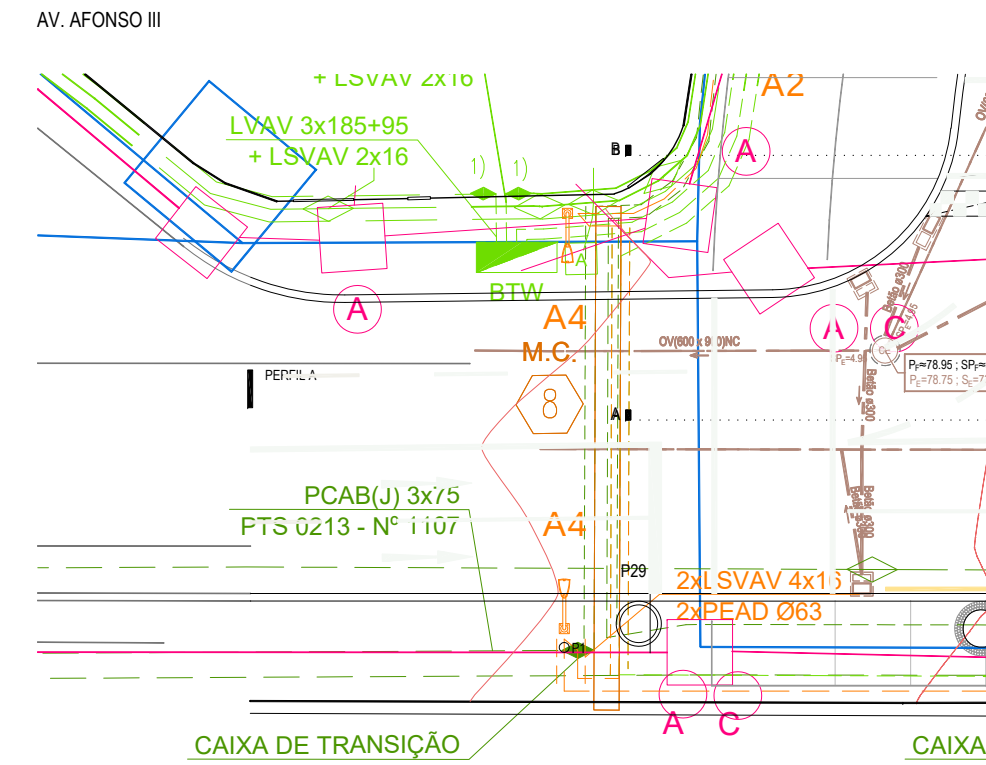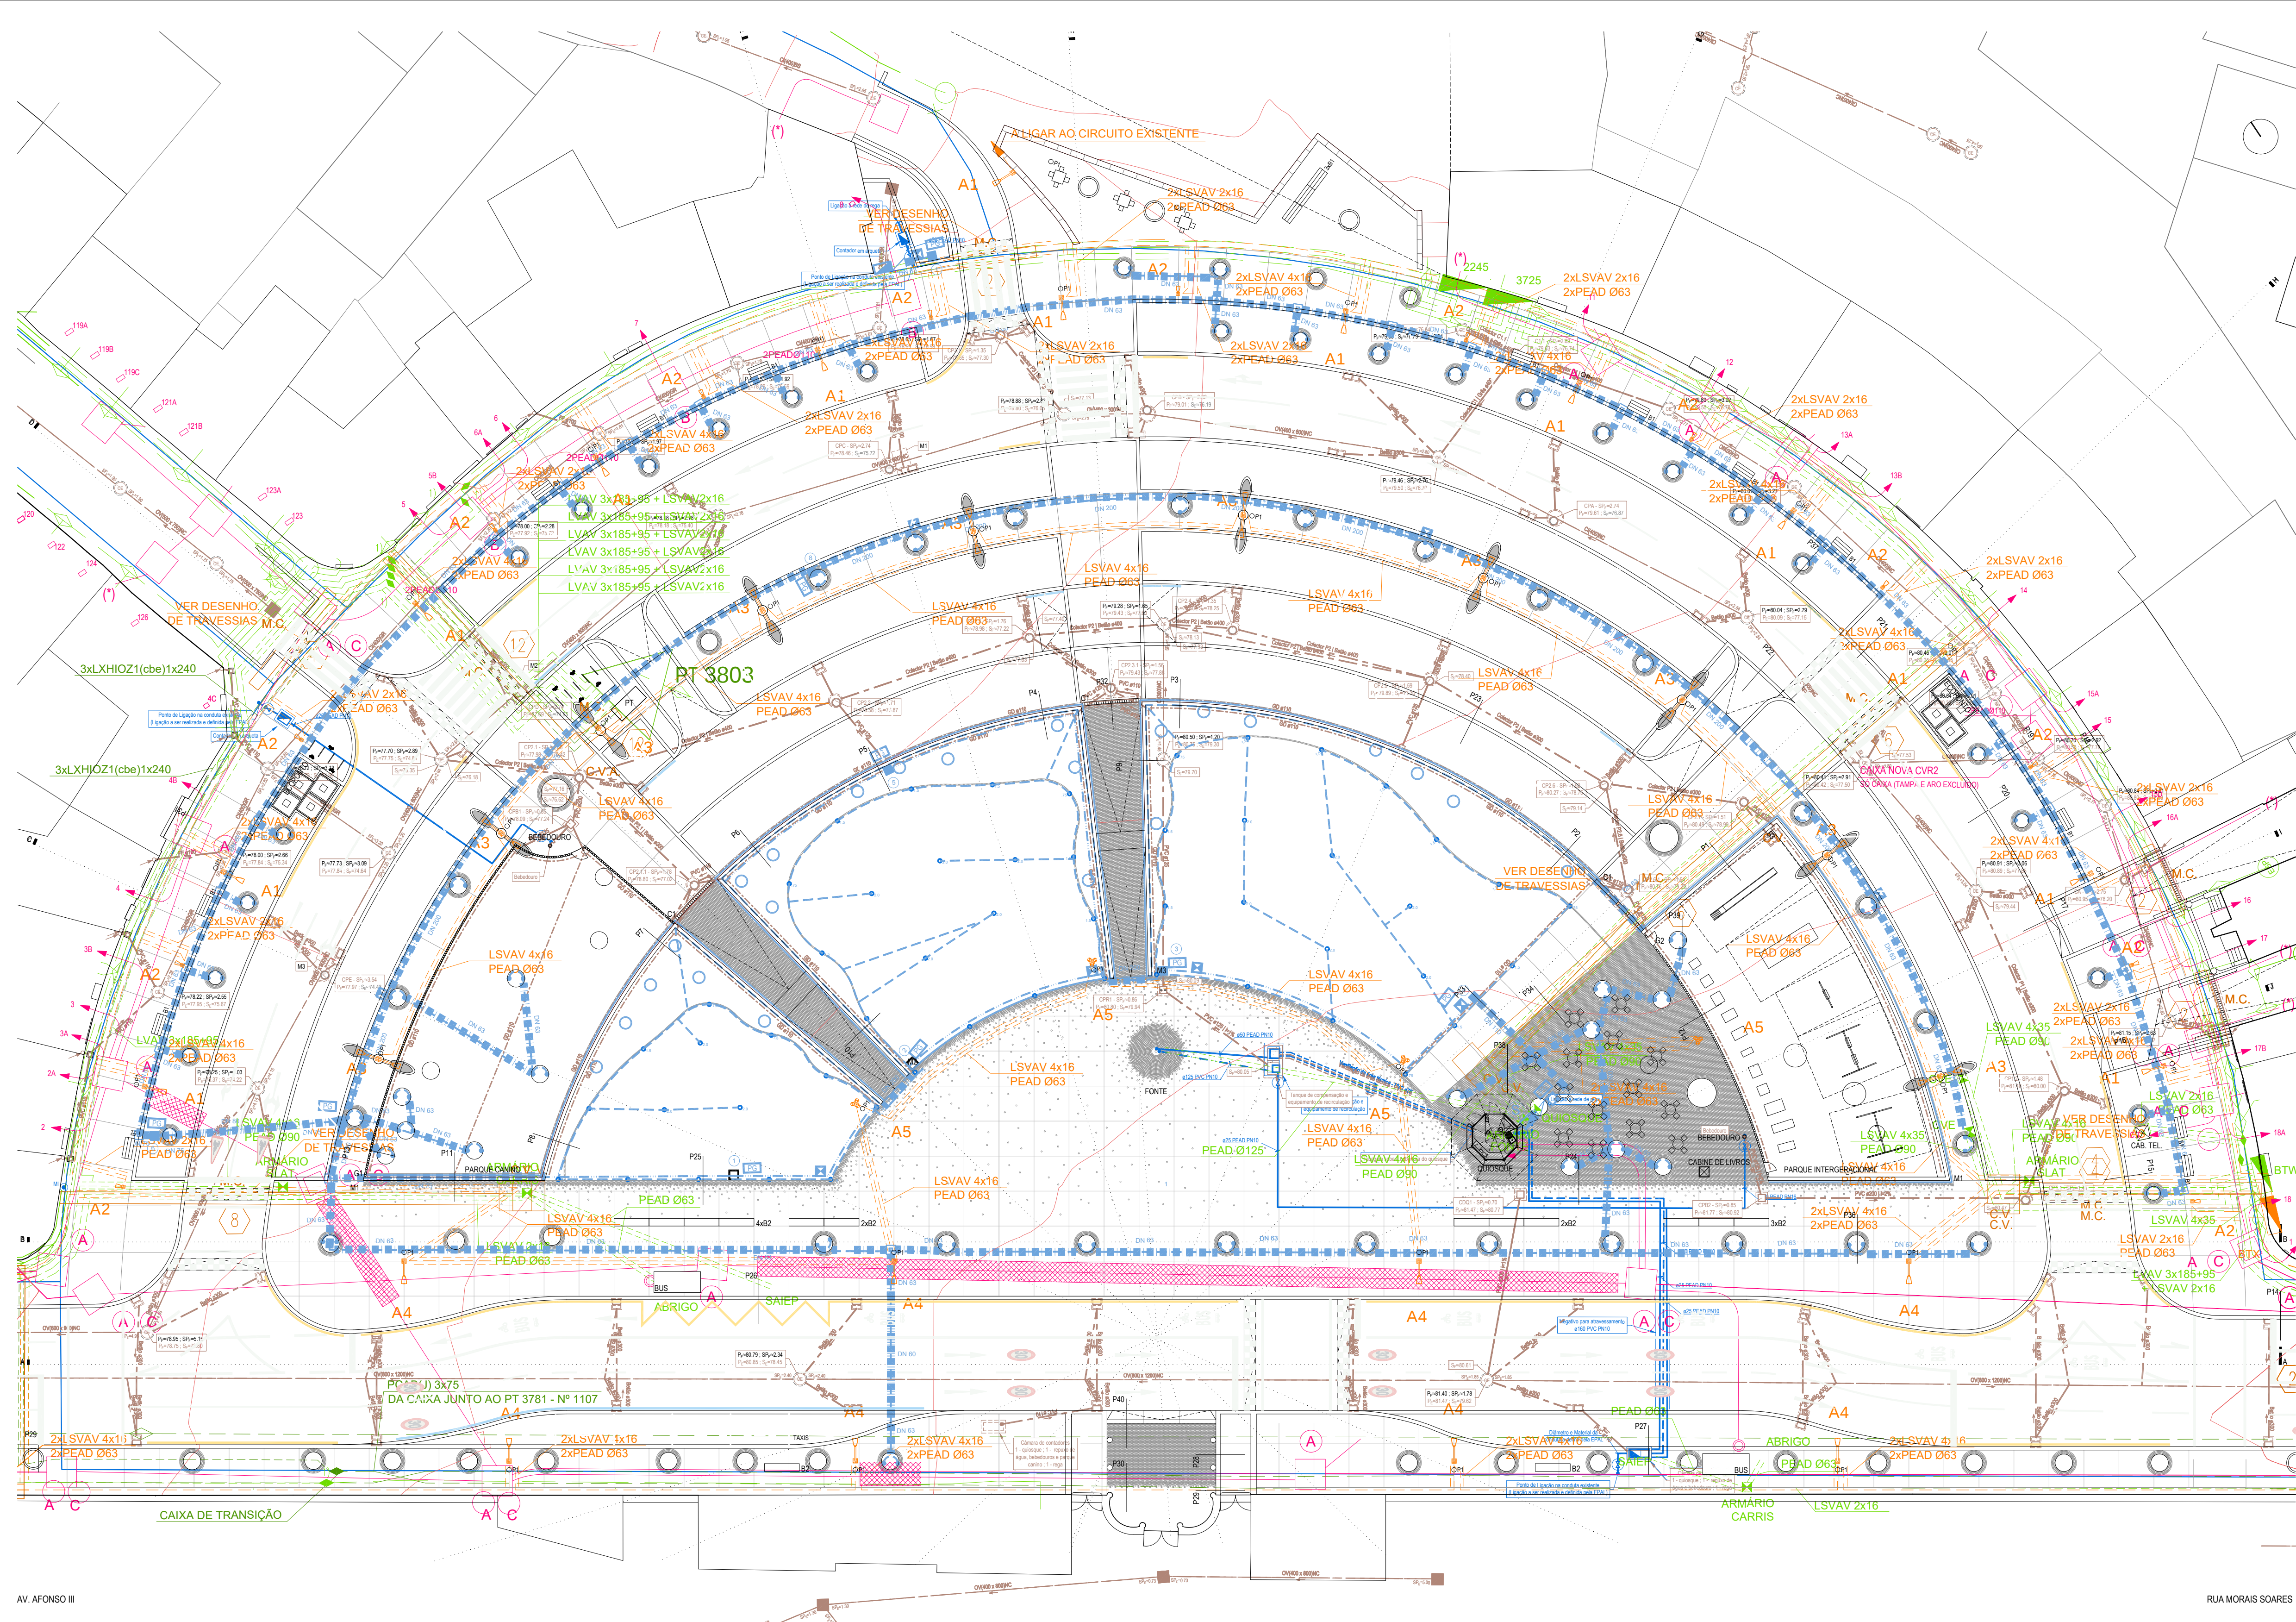

LEGENDA (VER SIMBOLOGIAS NOS PROJETOS DA ESPECIALIDADES)	
	REDE DE ÁGUAS
	REDE DE REGA
	REDE DE SANEAMENTO DE ÁGUAS RESIDUAIS
	ILUMINAÇÃO PÚBLICA
	REDES ELÉCTRICAS - BAIXA TENSÃO
	REDES ELÉCTRICAS - MÉDIA TENSÃO
	REDES DE TELECOMUNICAÇÕES
LEGENDA:	
	PAVIMENTO CONTINUO COM ESTEREOTOMIA
	PAVIMENTO CONTINUO COM CUBOS DE GRANITO
	CALÇADA DE VIDRAÇO
	CALÇADA GROSSA DE VIDRAÇO
	CALÇADA EM CUBOS DE GRANITO
	CALÇADA EM CUBOS DE GRANITO SERRADO
	PAVIMENTO DE SEGURANÇA EM BORRACHA
	ZONAS AJARDINADAS
	AREÃO (PARQUE CANINO)
	LANCEL
	CALDEIRAS
	ESTACAS DE MADEIRA
	ILUMINAÇÃO PÚBLICA

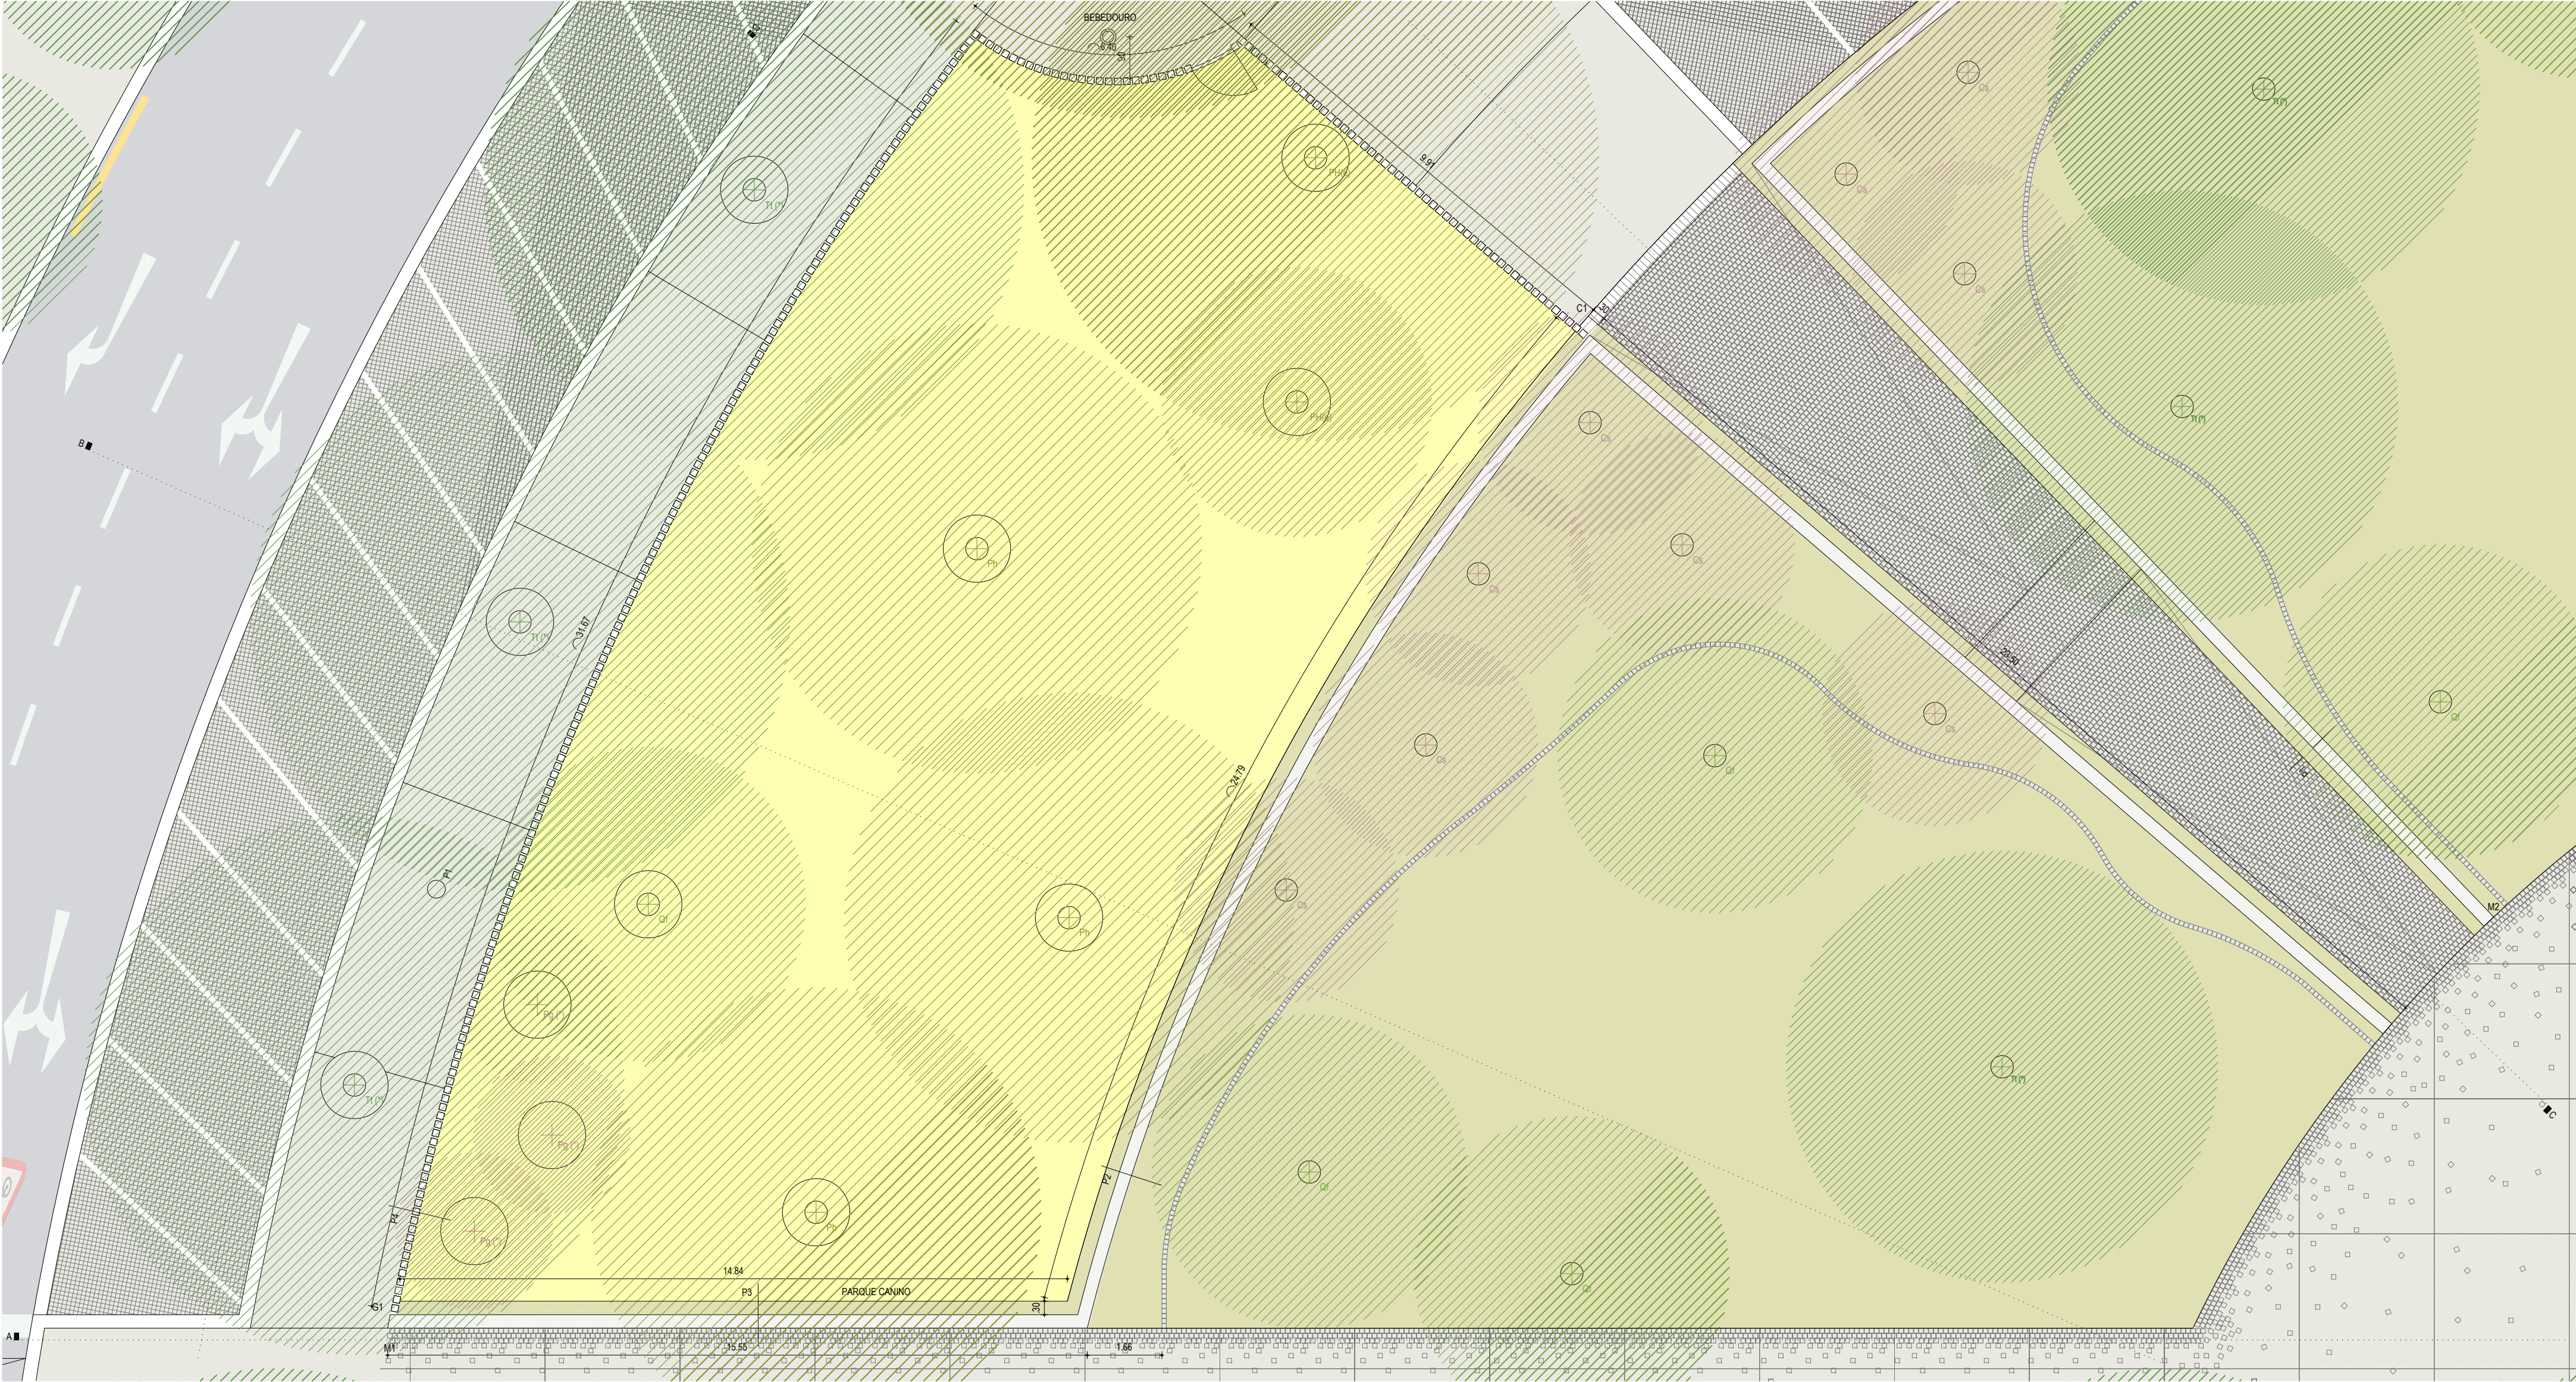


PLANTA, ESC. 1:100




PERFIL A, ESC. 1:100




PERFIL B, ESC. 1:100

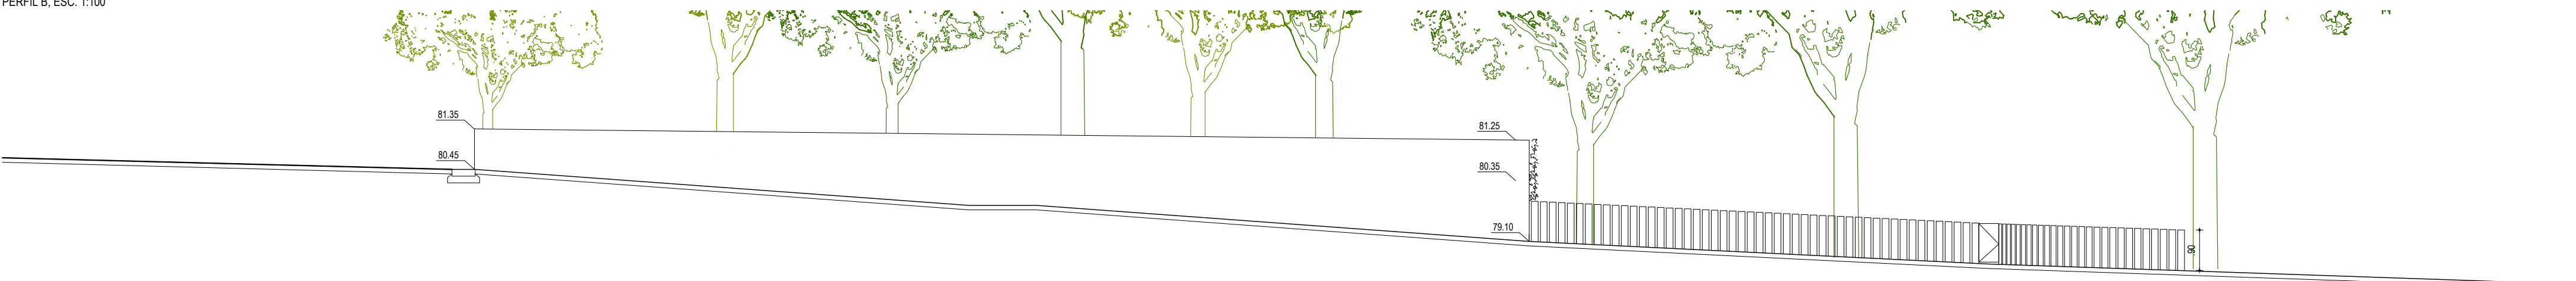


PERFIL C, ESC. 1:100

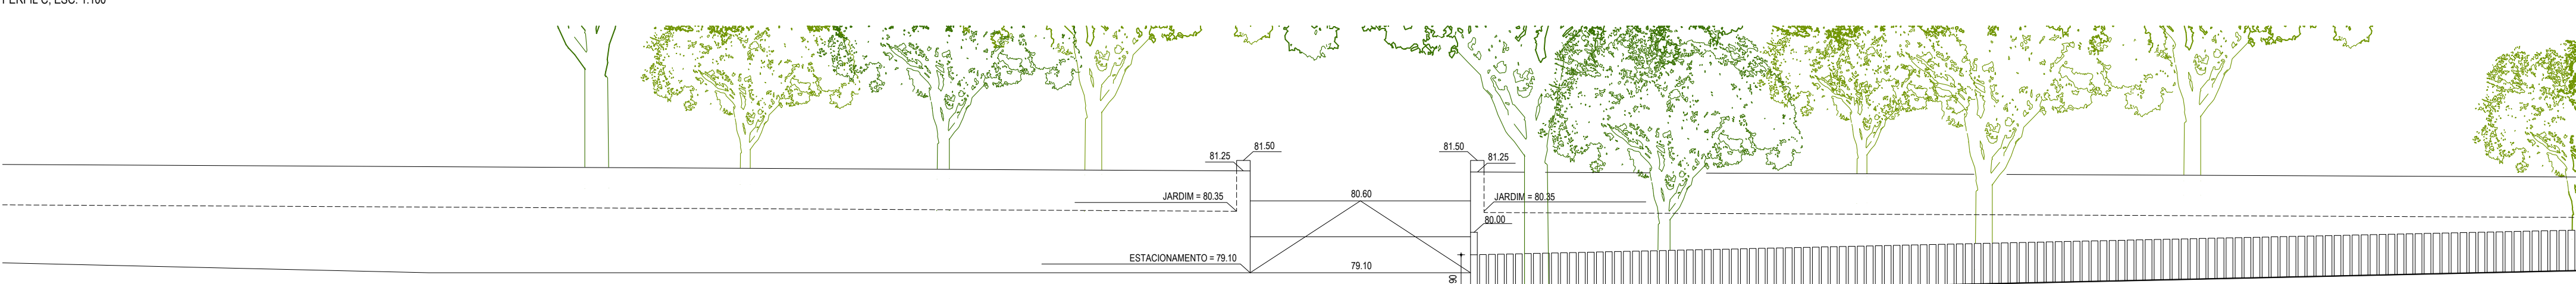


PERFIL D, ESC. 1:100

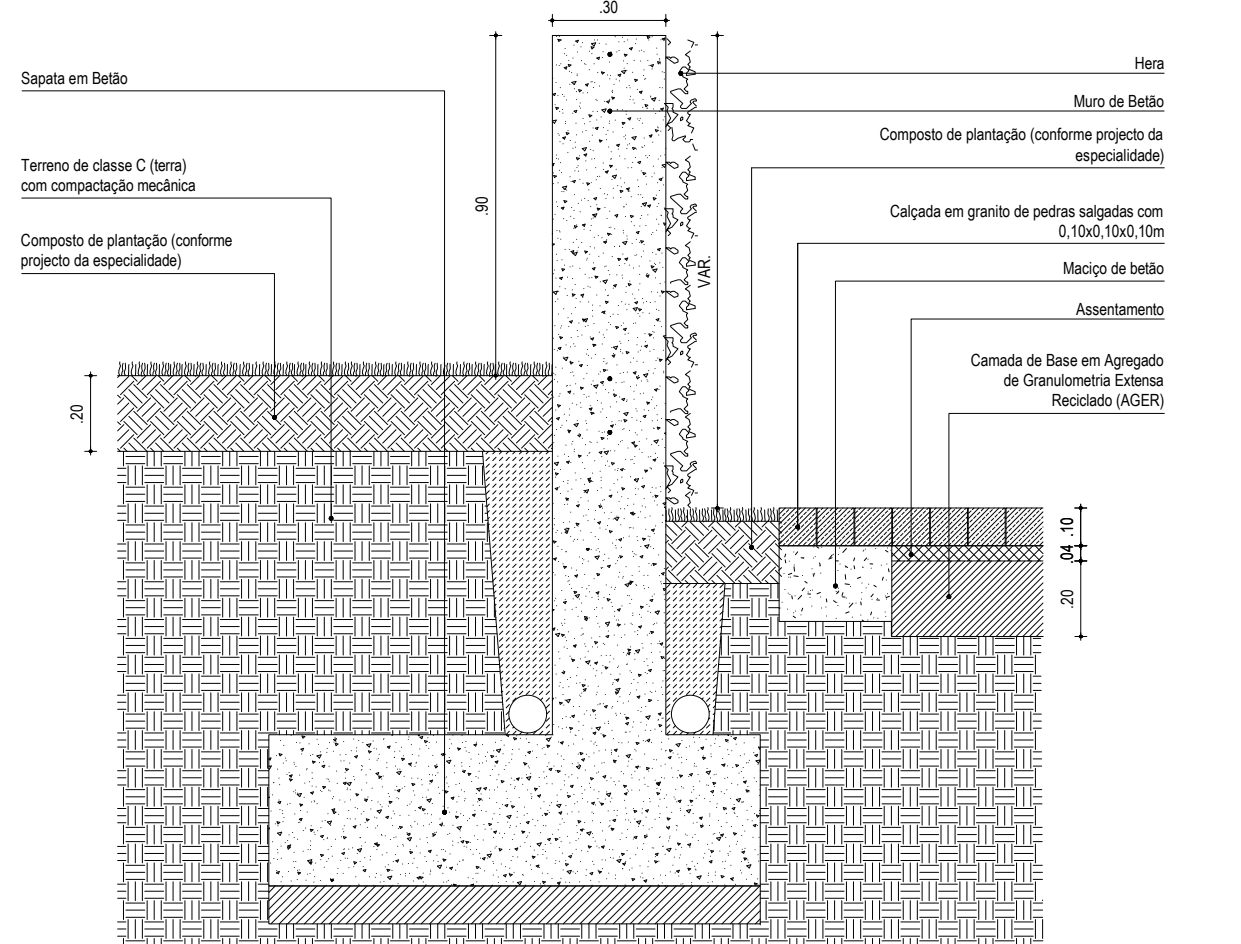


P1
Remate entre zona verde, muro de betão e rampas pedonais com betão contínuo
ESC. 1:20

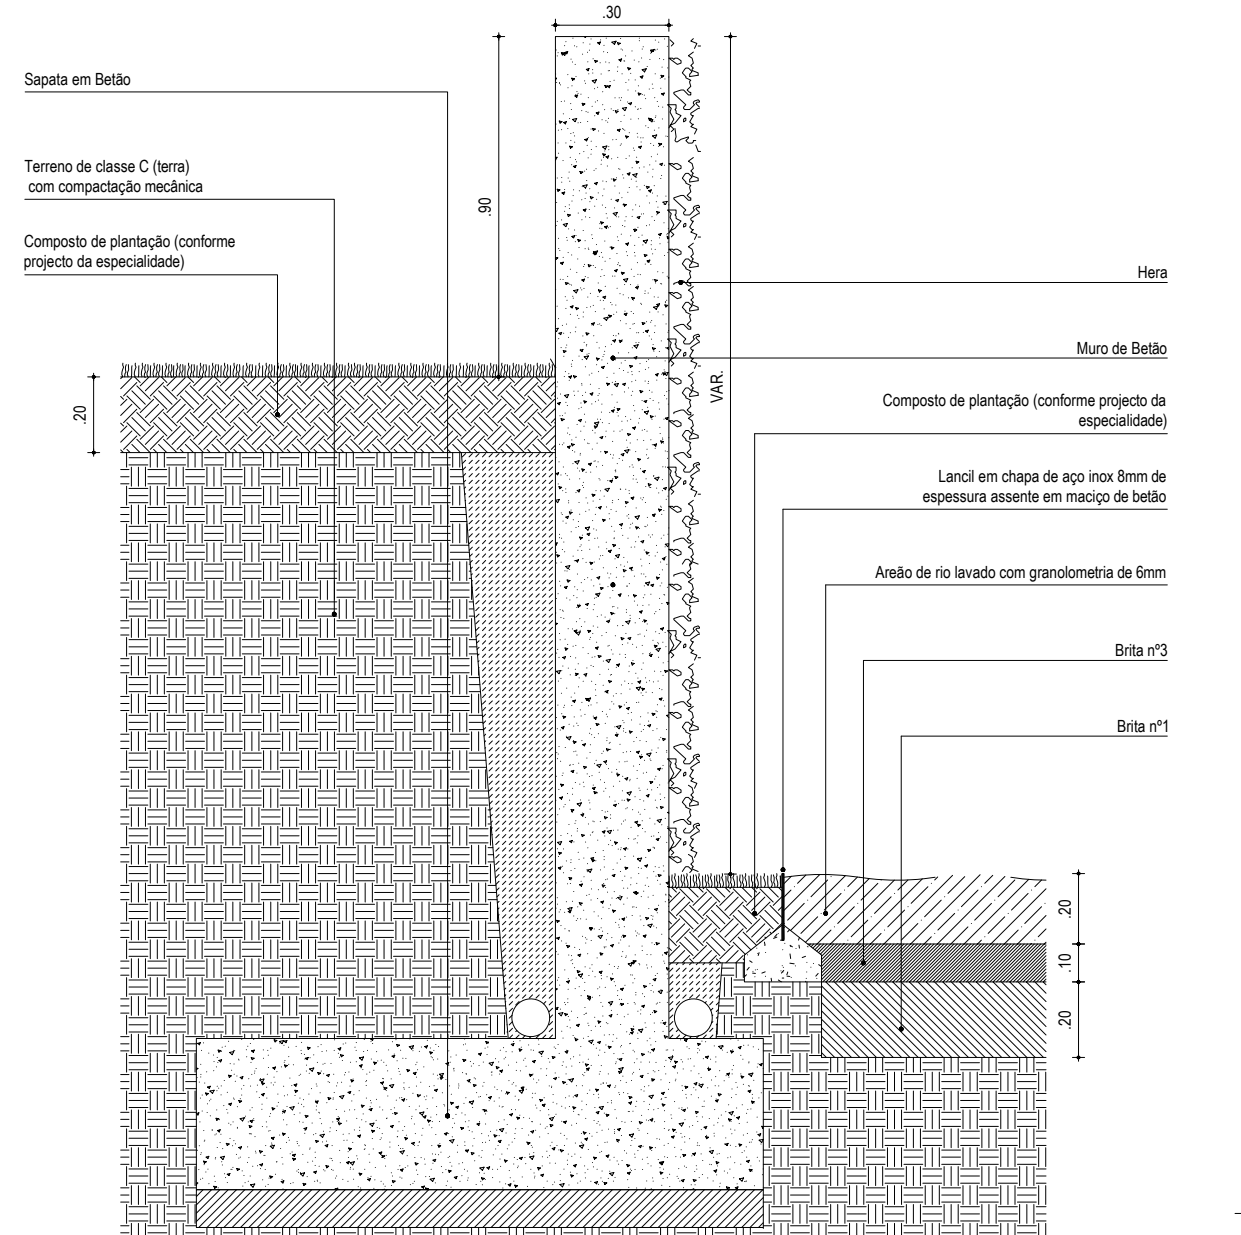

P2
Remate entre zona verde, muro de betão e zona verde
ESC. 1:20

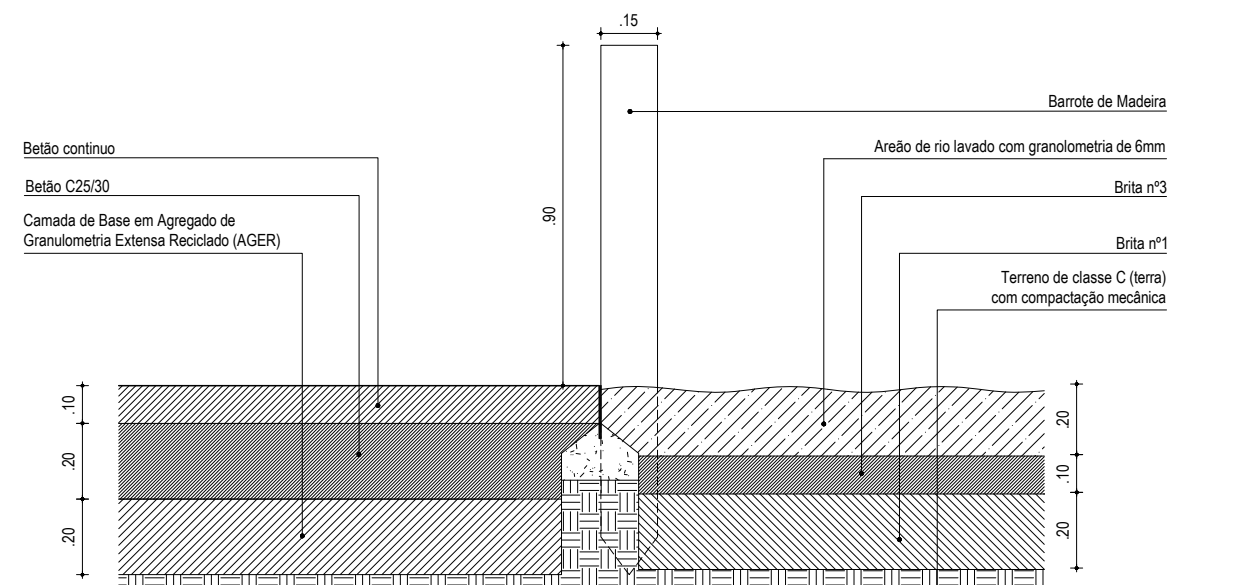









P3
Remate entre caminhos pedonais com betão contínuo, guarda em madeira G1 e zona de areão
ESC. 1:20

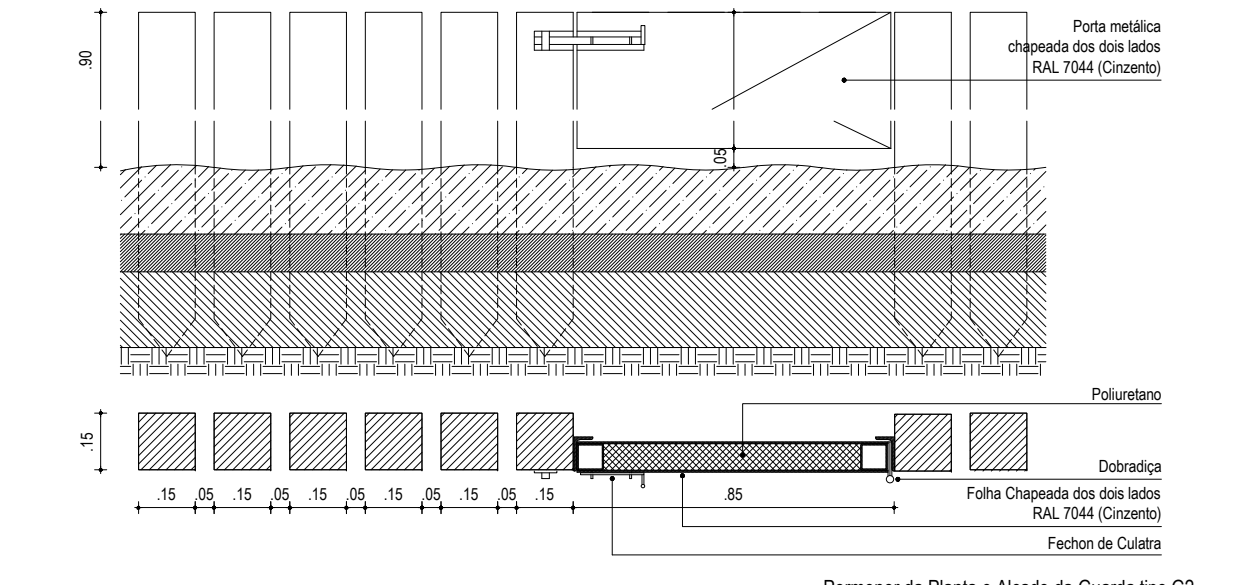















Pormenor da Planta e Alçado da Guarda tipo G2
ESC. 1:20

REVISÃO		DATA
 LISBOA CÂMARA MUNICIPAL DIREÇÃO MUNICIPAL DE URBANISMO DEPARTAMENTO DE ESPAÇO PÚBLICO		
Requalificação dos Espaços Exteriores para a Parada do Alto de São João		
COORDENADOR DE PROJETO VERSOS VIDEIRA ARQUITECTURA		
VERSOS VIDEIRA ARQUITECTURA	MARIANA SARGO + MIGUEL SOUSA	 Betar ENGINHARIA  Campo d'Água Engenharia e Gestão, Lda  prom& consulting
PROJECTO DE EXECUÇÃO	DATA 29 NOVEMBRO 2019	ESCALA 1:100
		RESPONSÁVEL JOSE BARRA, ARQT.º
ARQUITECTURA		
MAPA DO PARQUE CANINO		
CÓDIGO DEP PB107	CONTRATO 18039672-35/DMU/DEP/17	SGPI 2019.112
NOME FICHEIRO 162-04 B-00 (PASJ).DWG		





























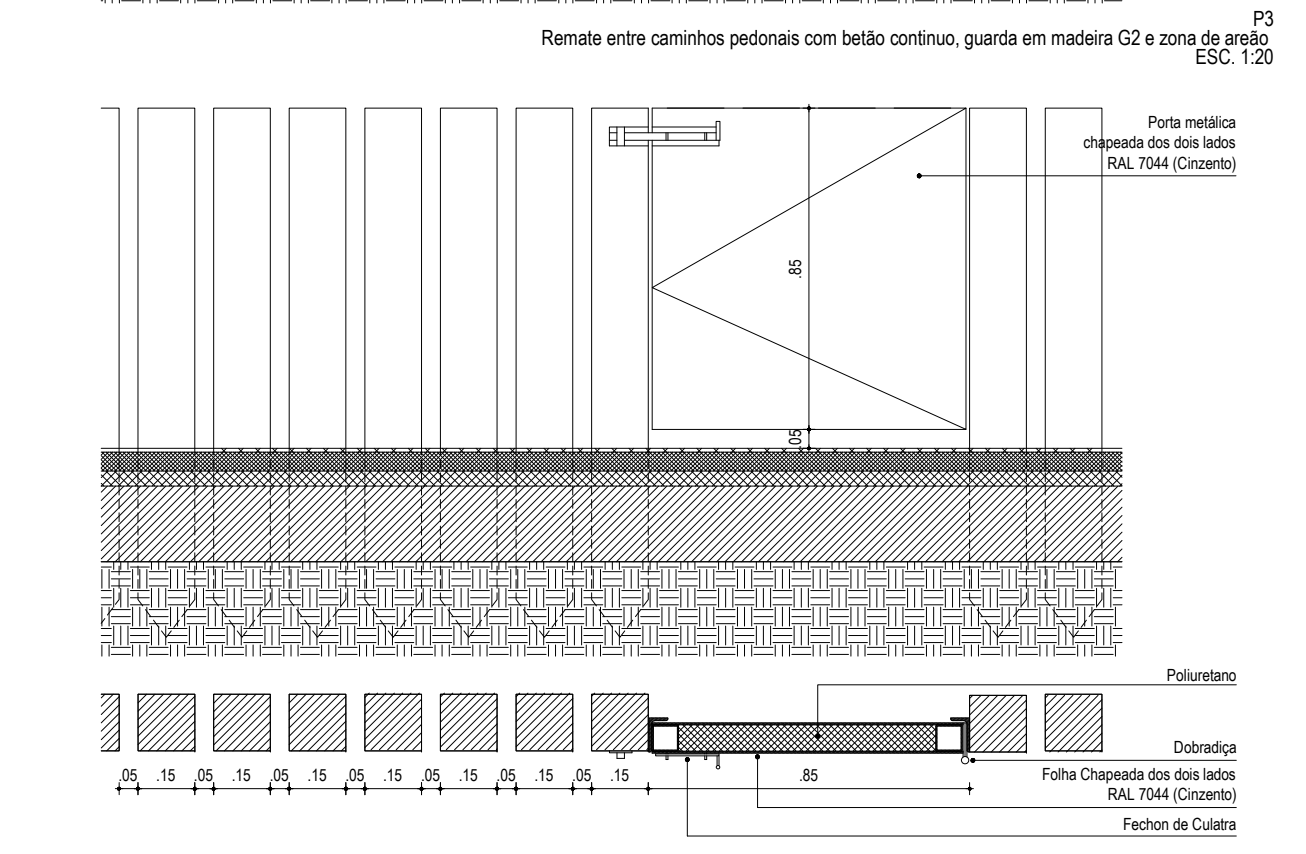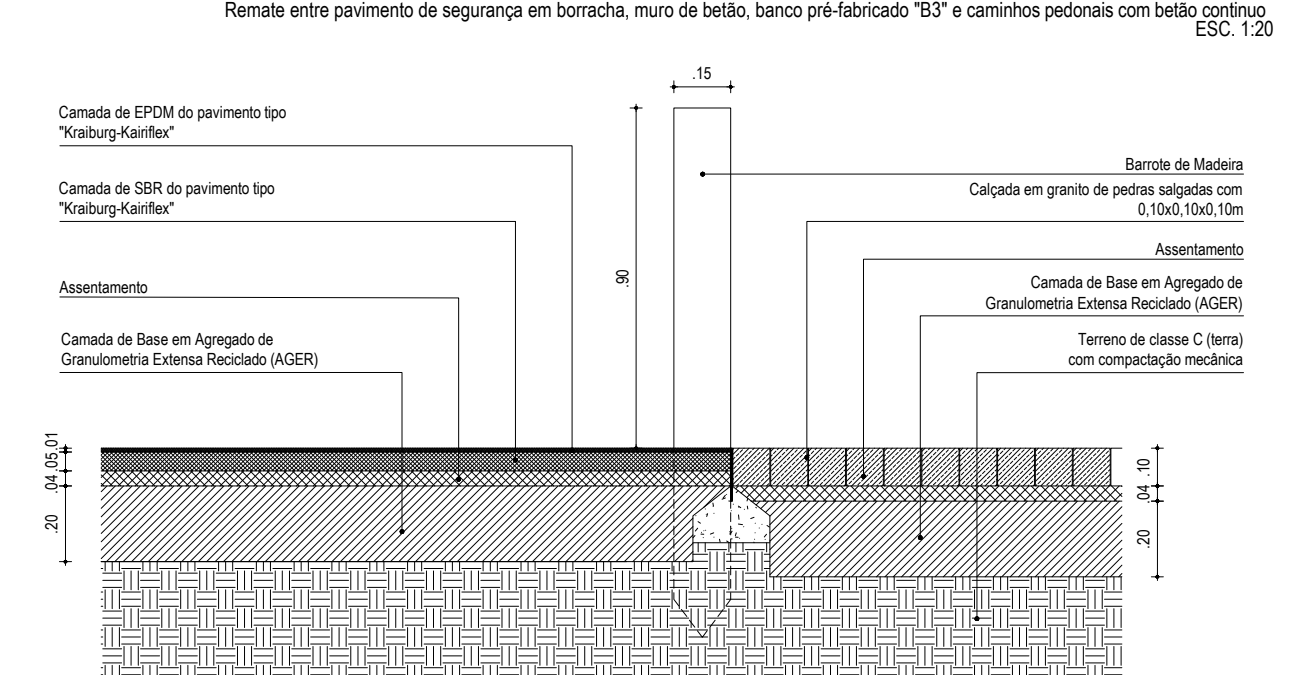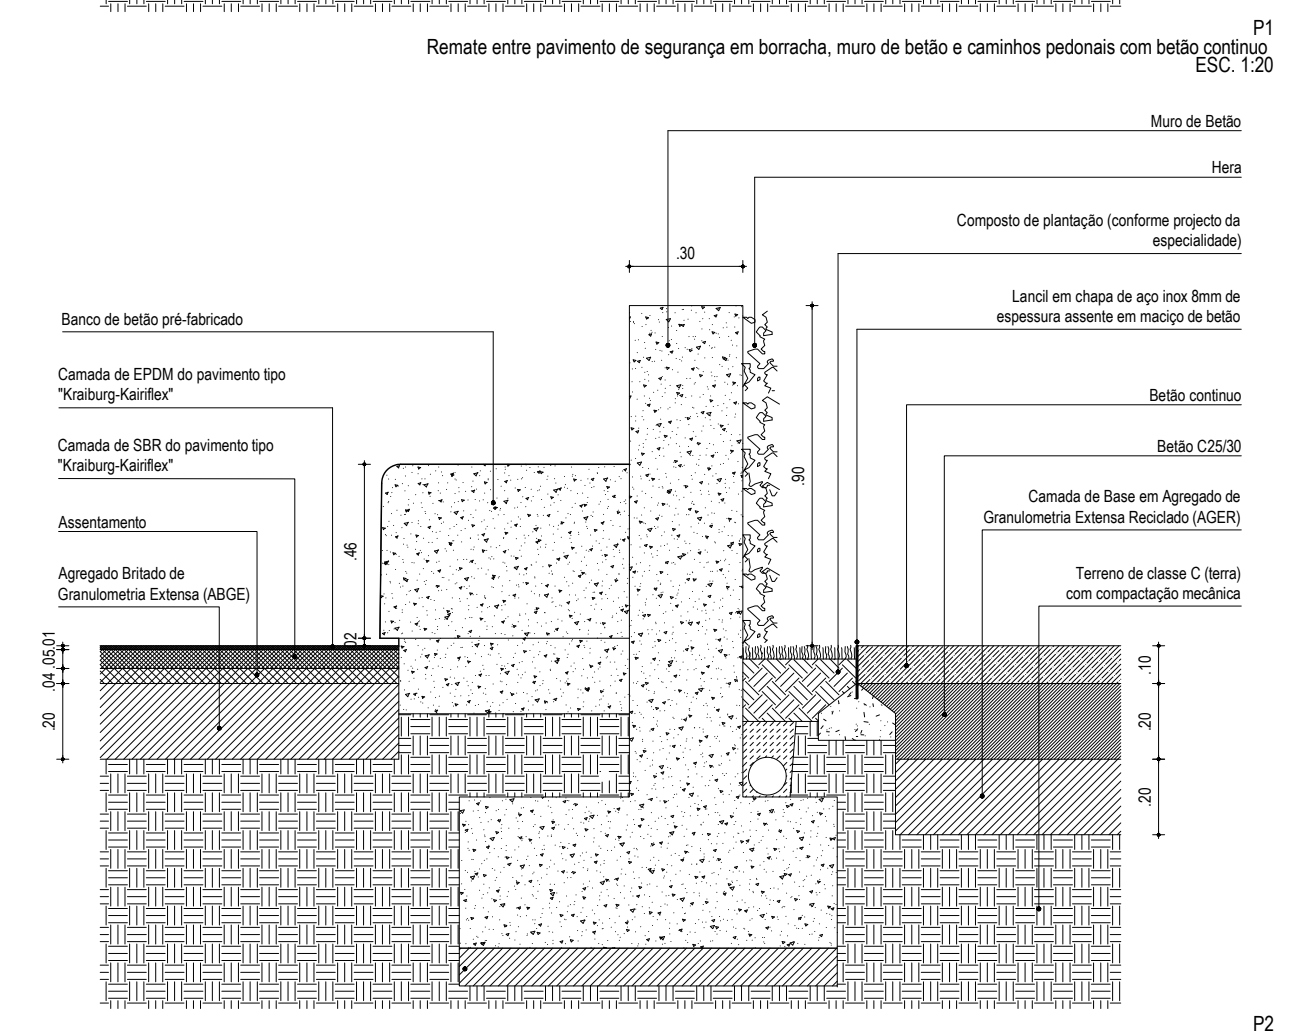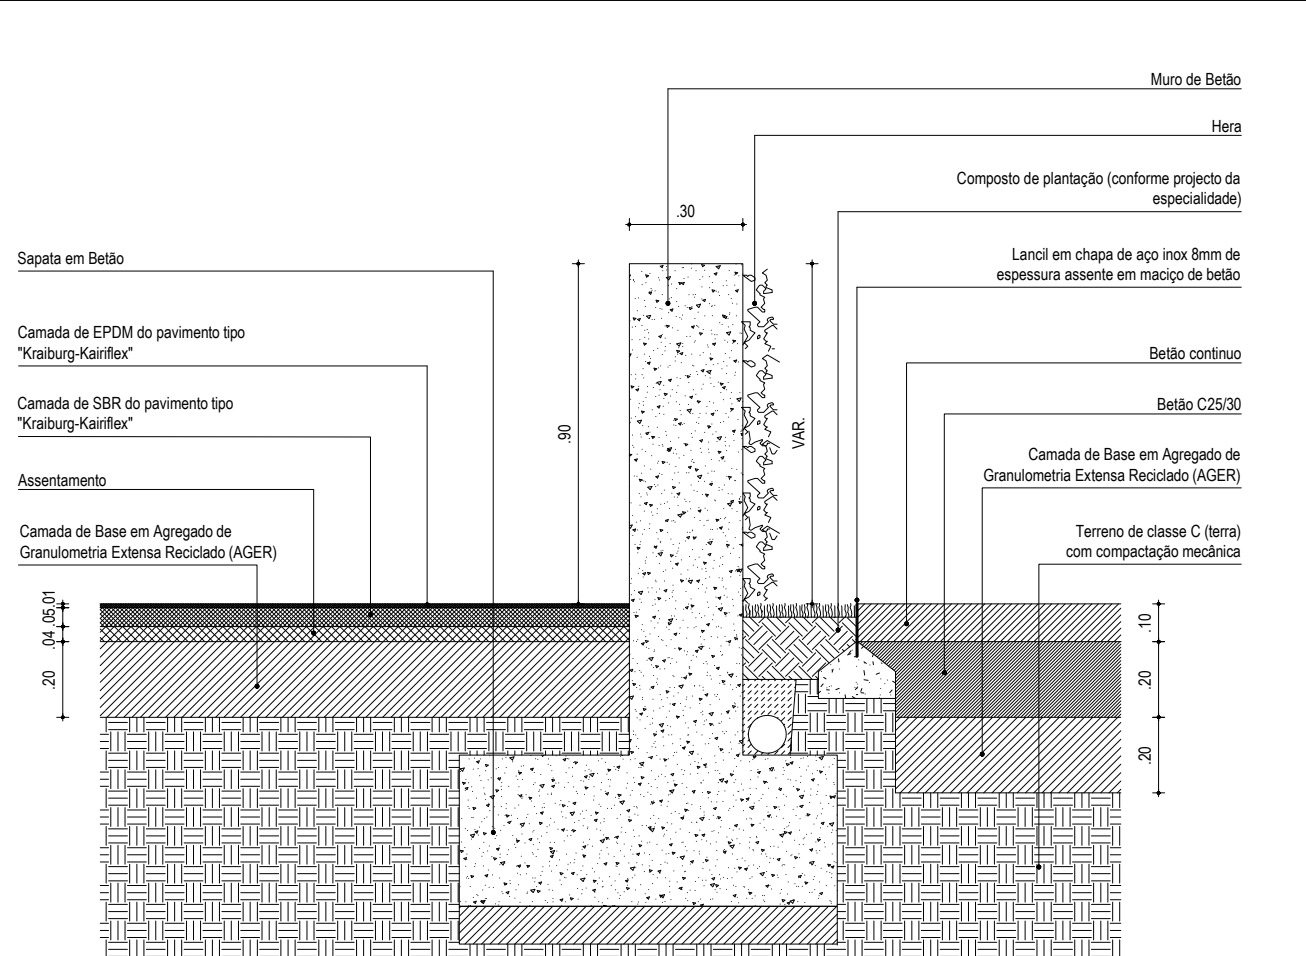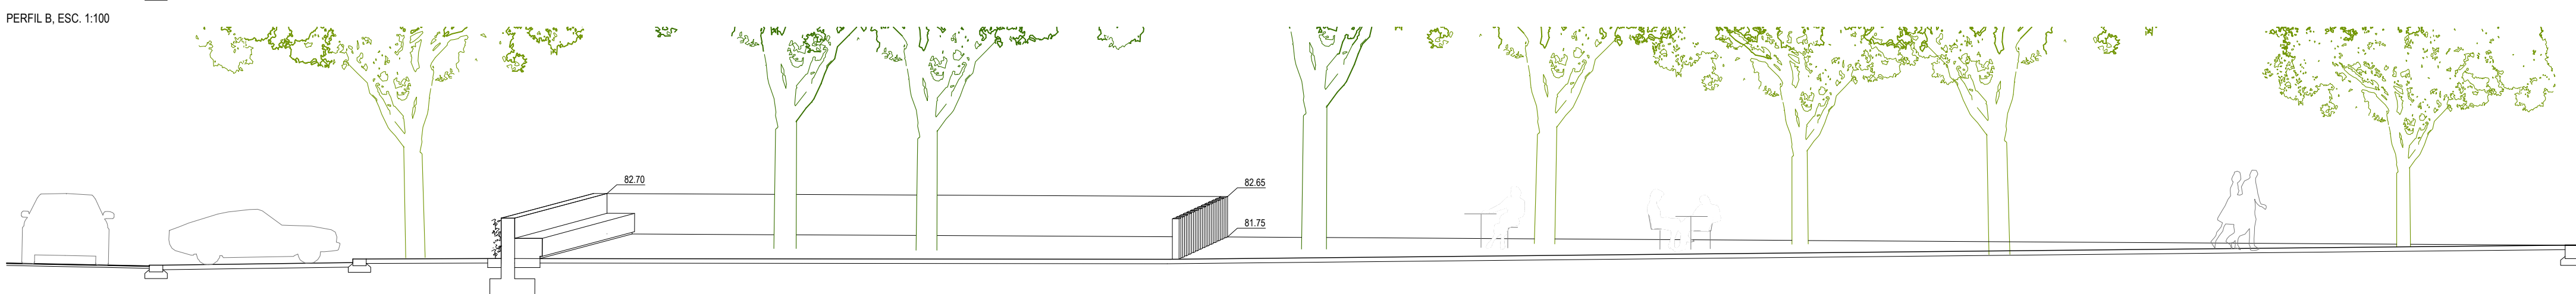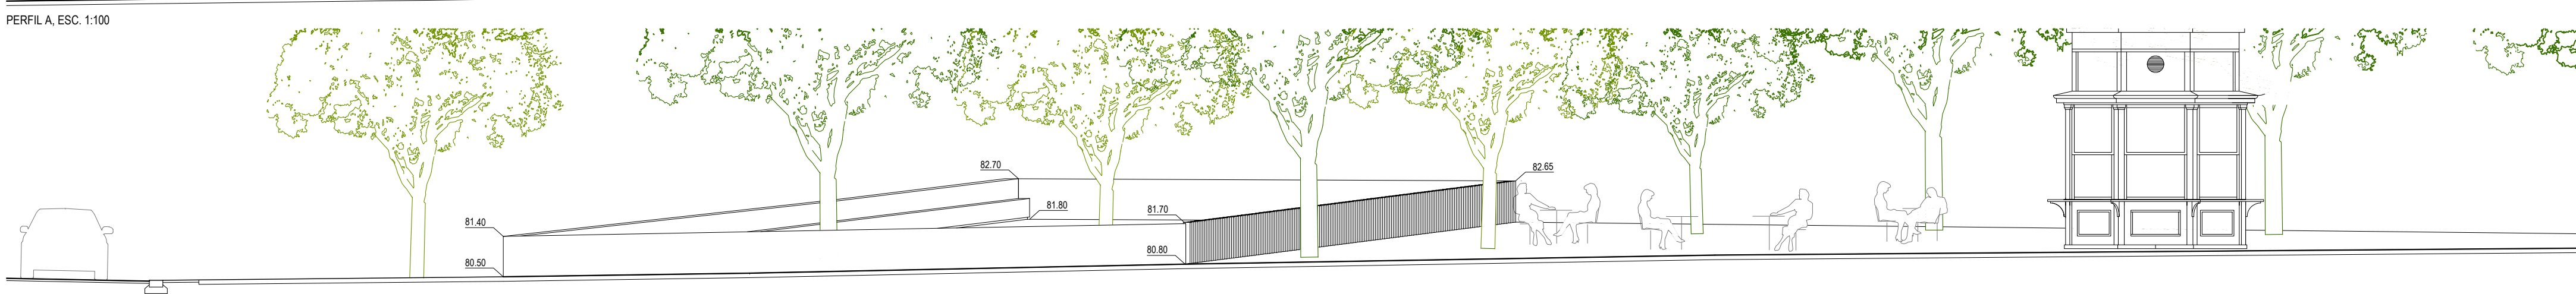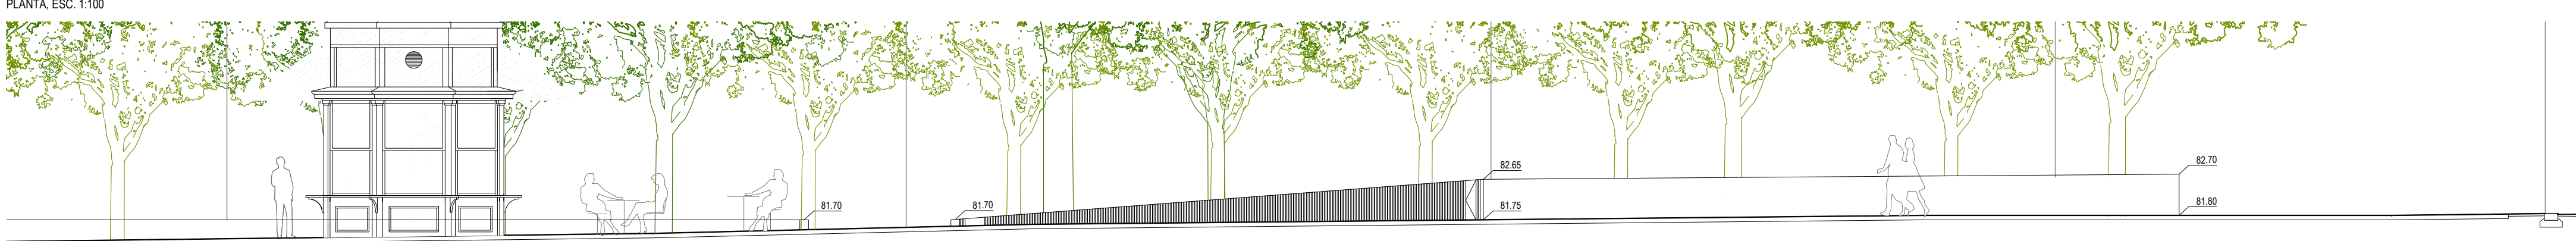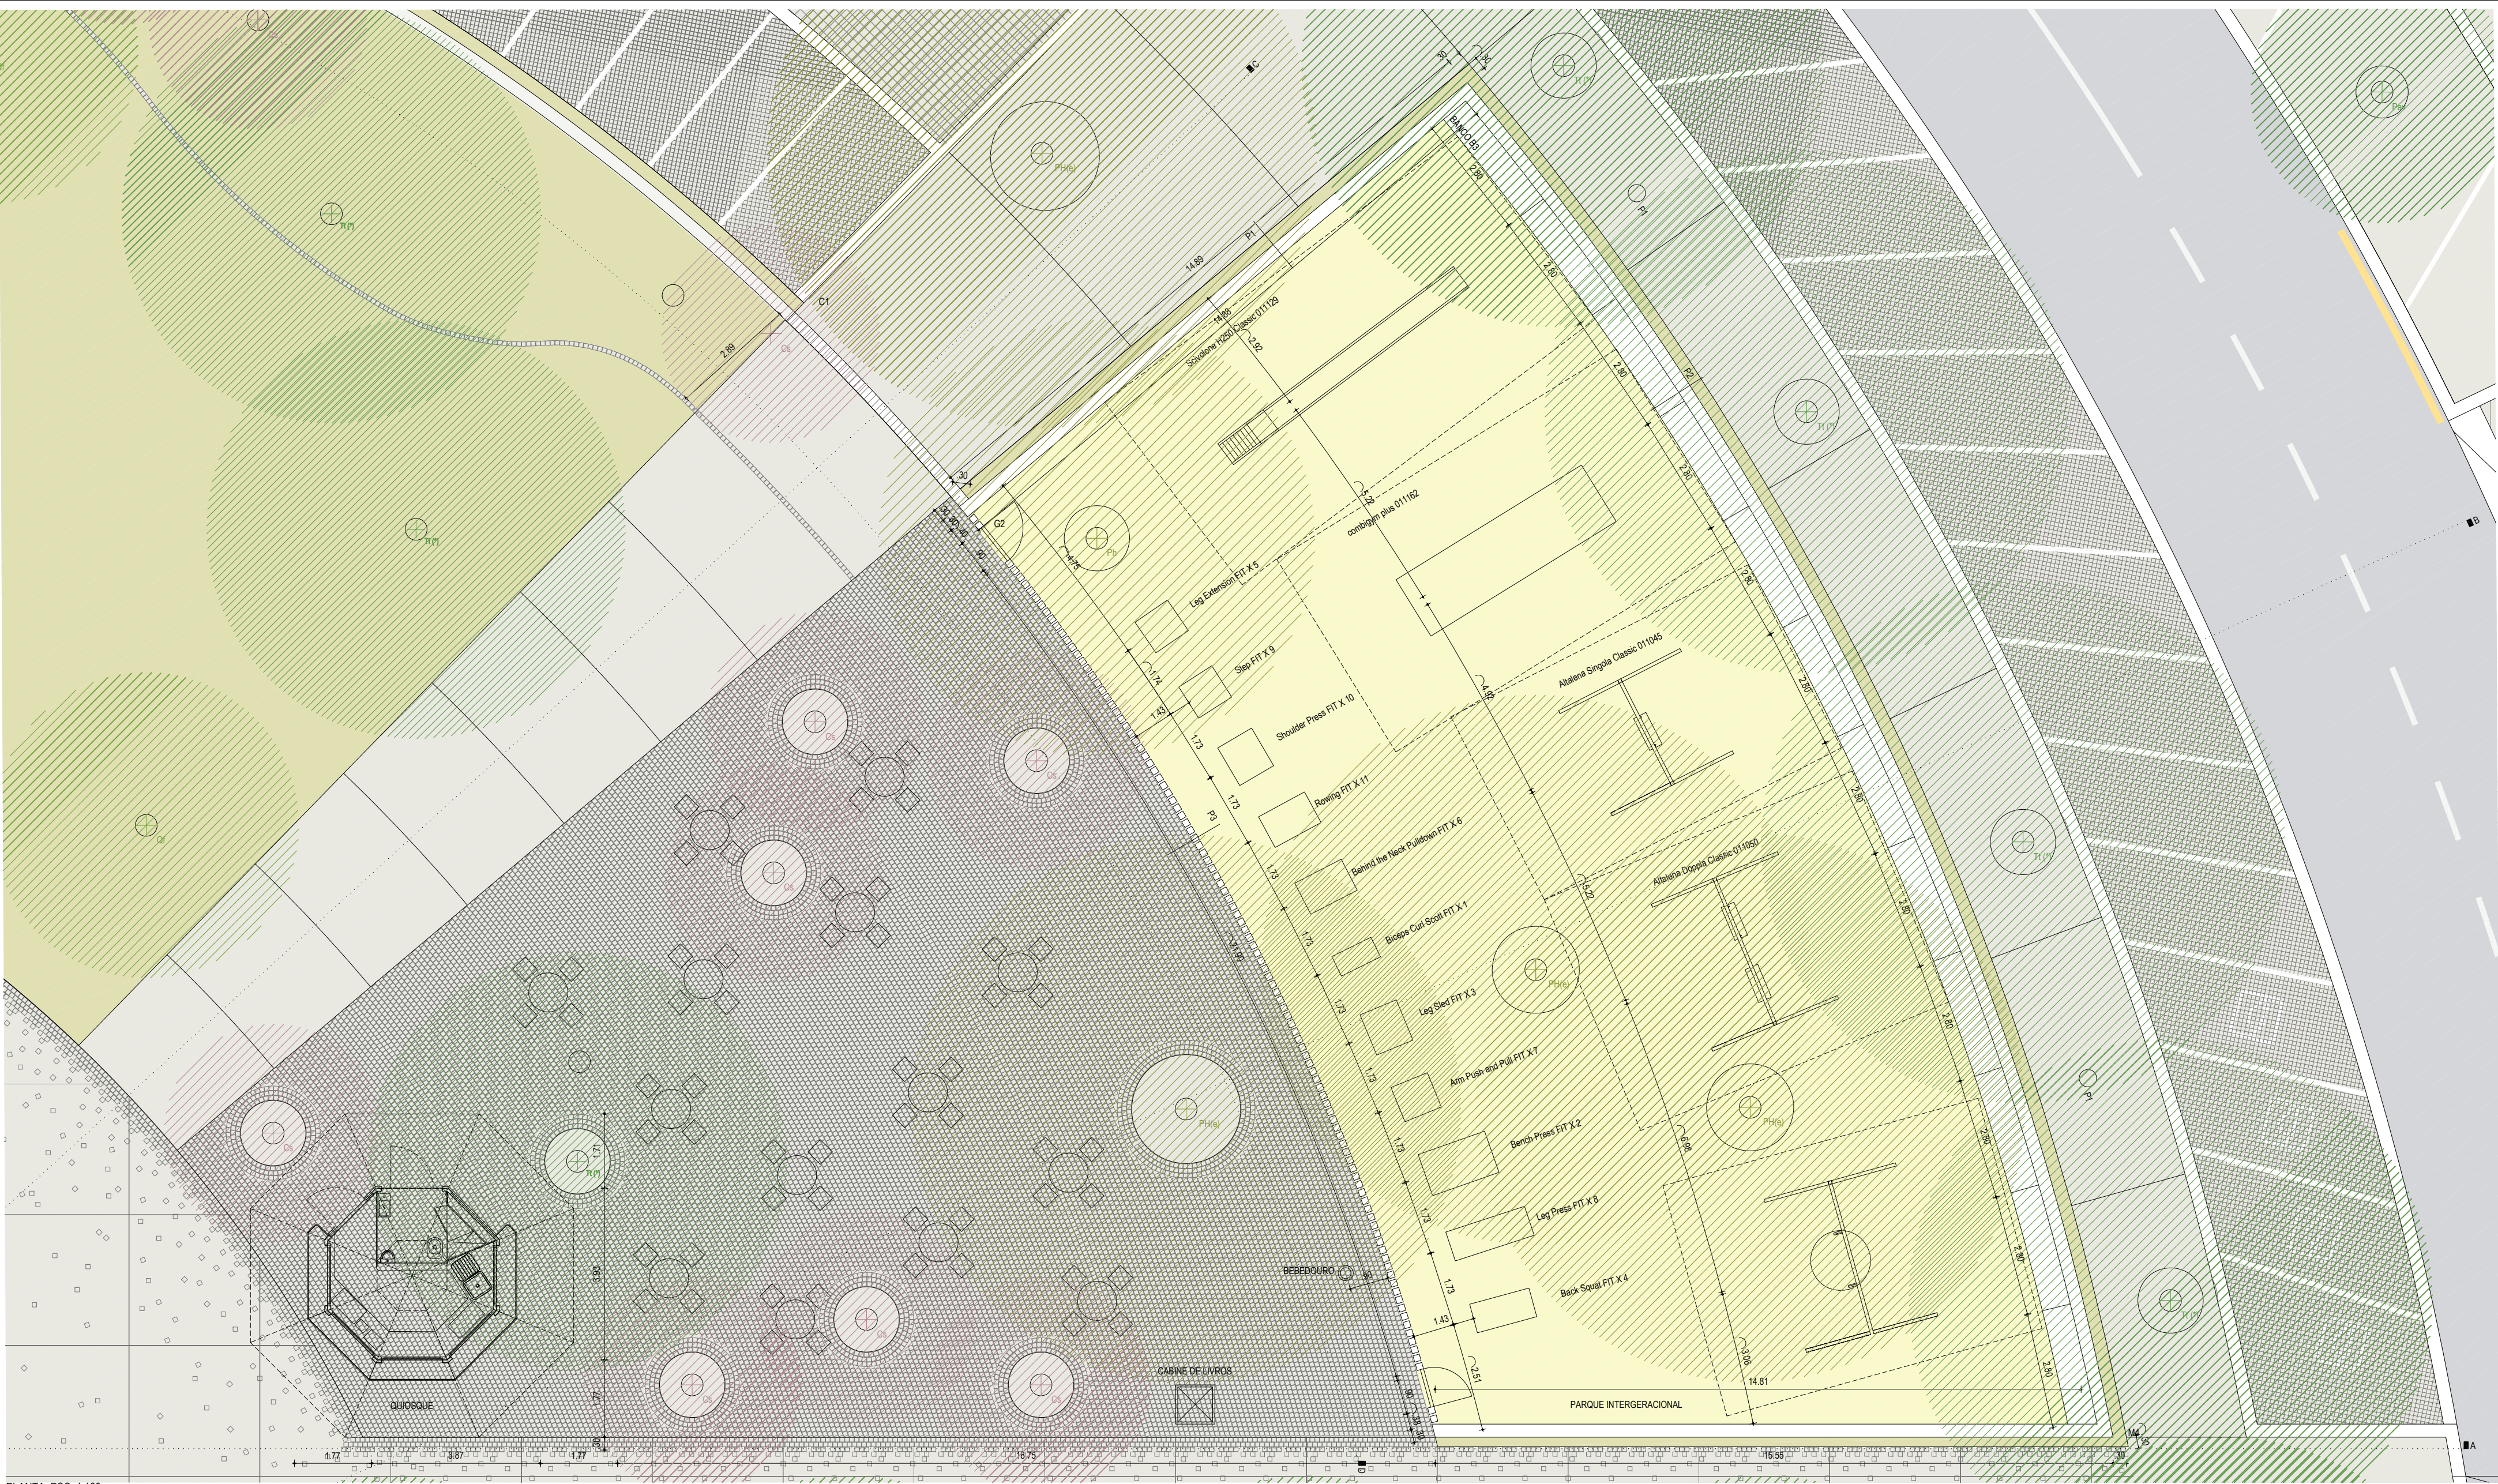

REVISÃO		DATA
LISBOA CÂMARA MUNICIPAL		
DIREÇÃO MUNICIPAL DE URBANISMO DEPARTAMENTO DE ESPAÇO PÚBLICO		
Requalificação dos Espaços Exteriores para a Parada do Alto de São João		
COORDENADOR DE PROJETO VÉRSUS VIDEIRA ARQUITECTURA		
VERSUS VIDEIRA ARQUITECTURA	MARIANA SARGO + MIGUEL SOUSA	Betar ENGINEERING
PROJECTO DE EXECUÇÃO	DATA 29 NOVEMBRO 2019	ESCALA 1:100
ARQUITECTURA	MAPA DO PARQUE INTERGERACIONAL	RESPONSÁVEL JOSE BARRA, ARQT.º
CÓDIGO DEP PB107	CONTRATO 18039672-35/DMU/DEP/17	SGPI 2019.112
NOME FICHEIRO 162-04 B-00 (PAS).DWG		
B-01-02		

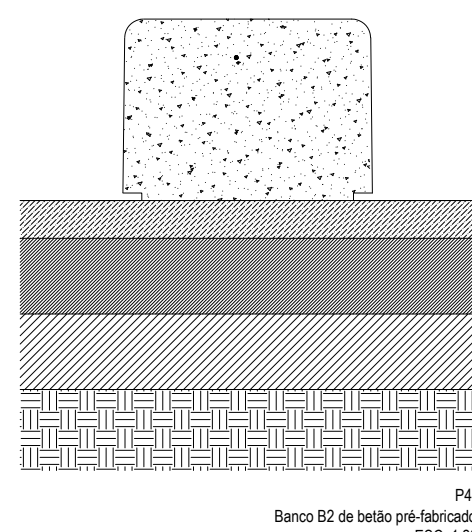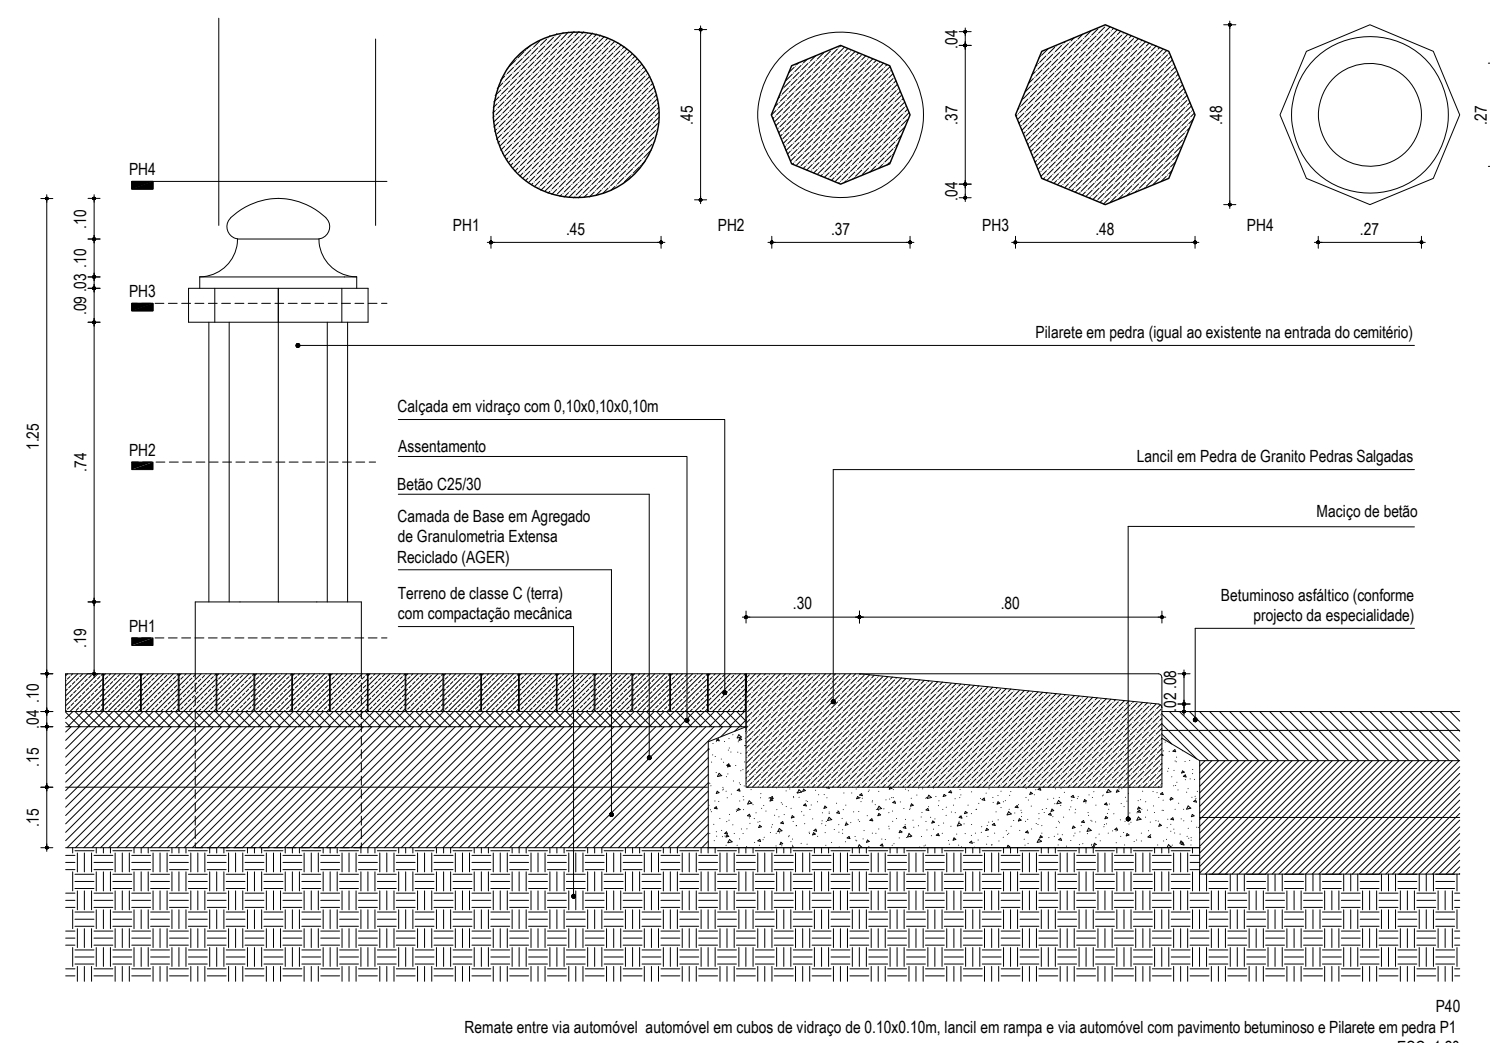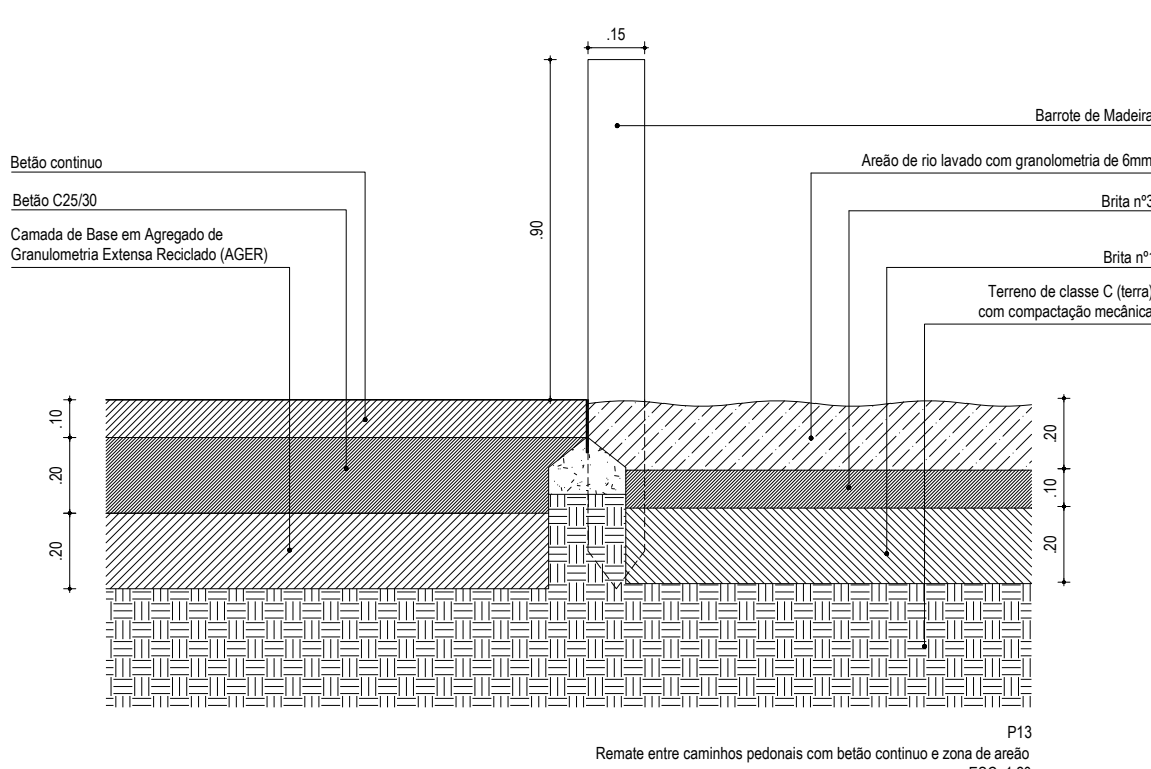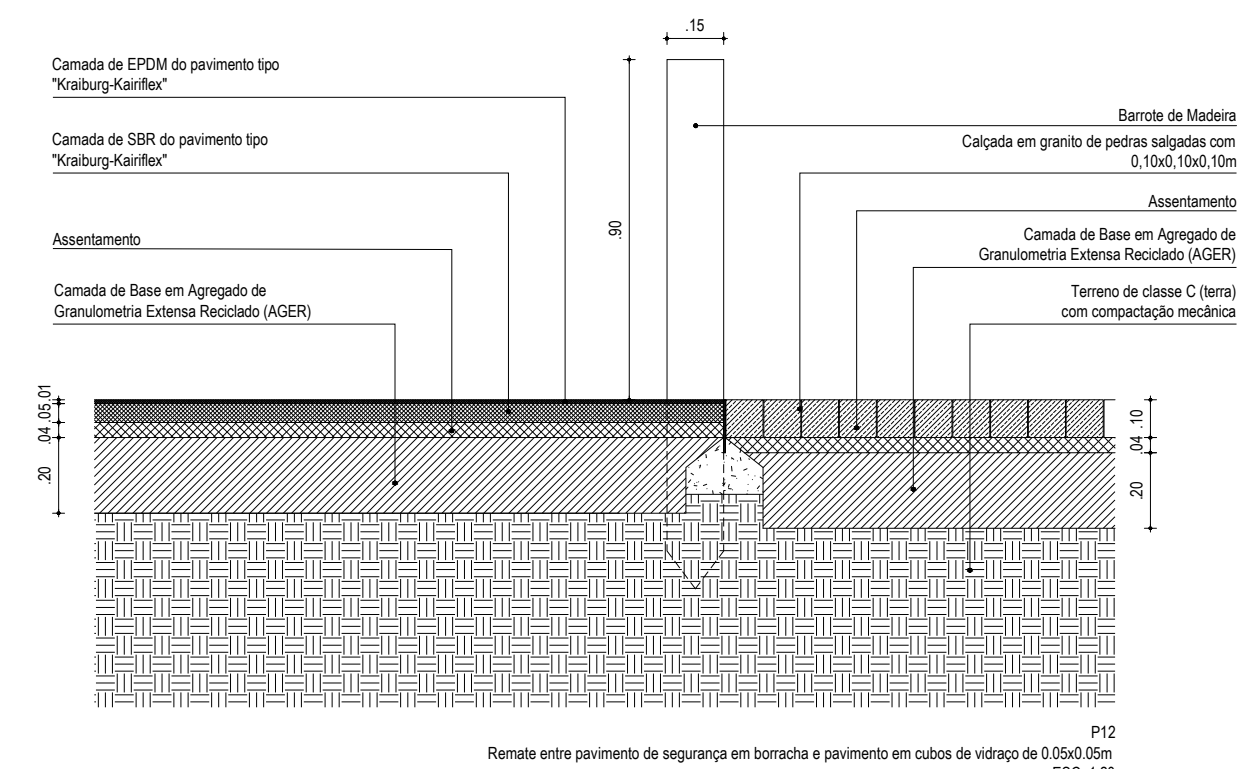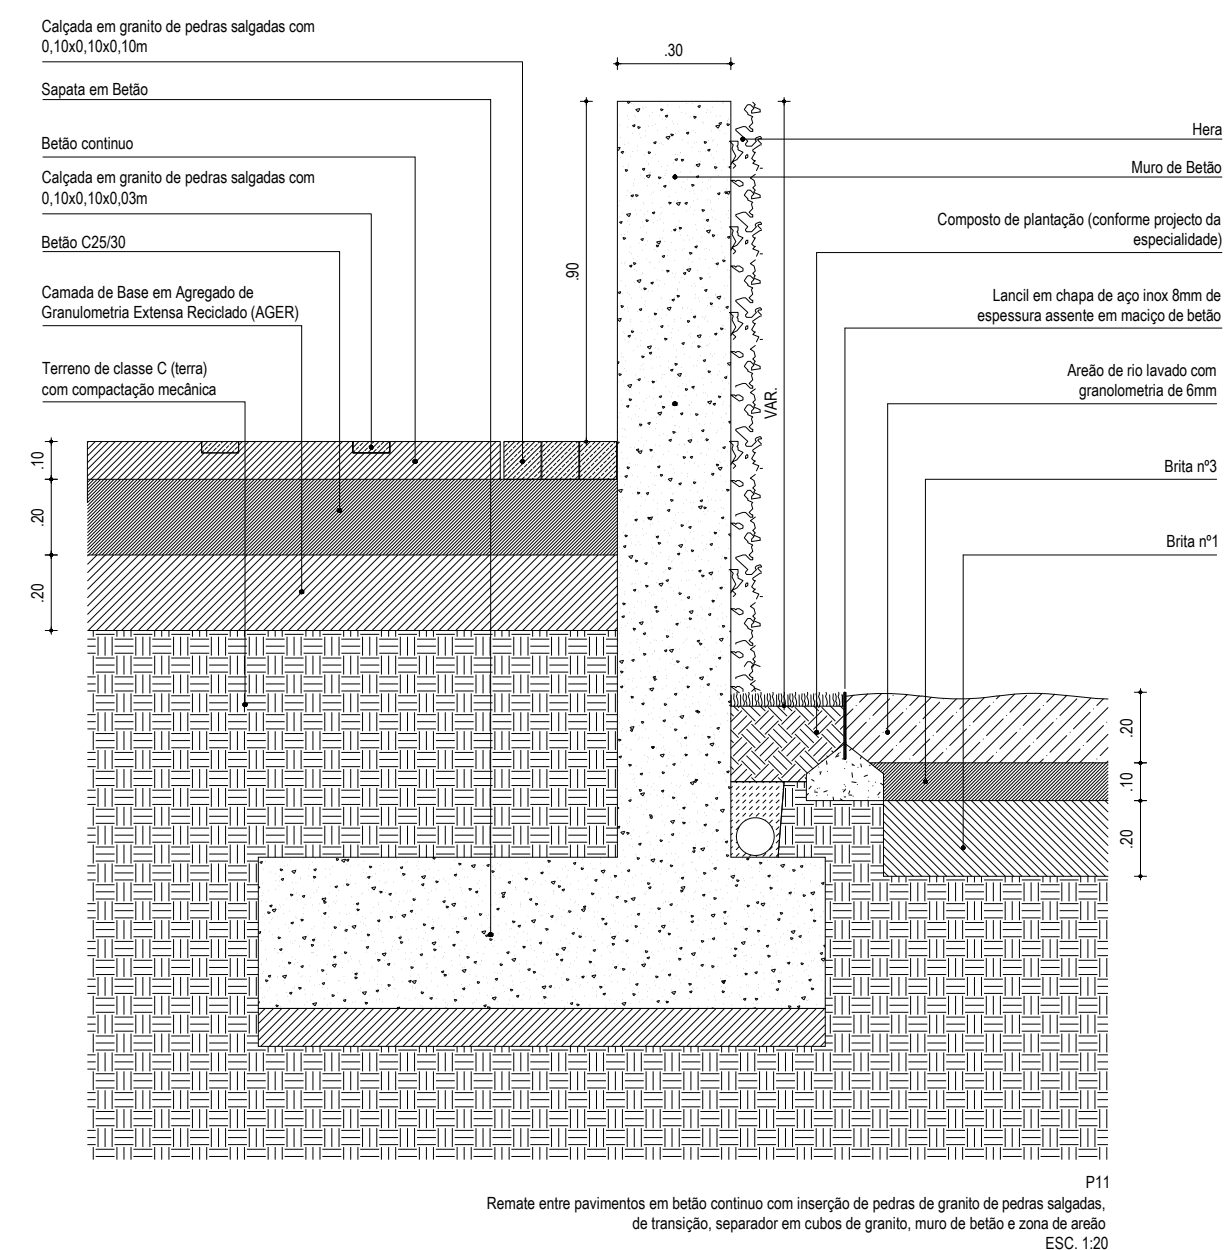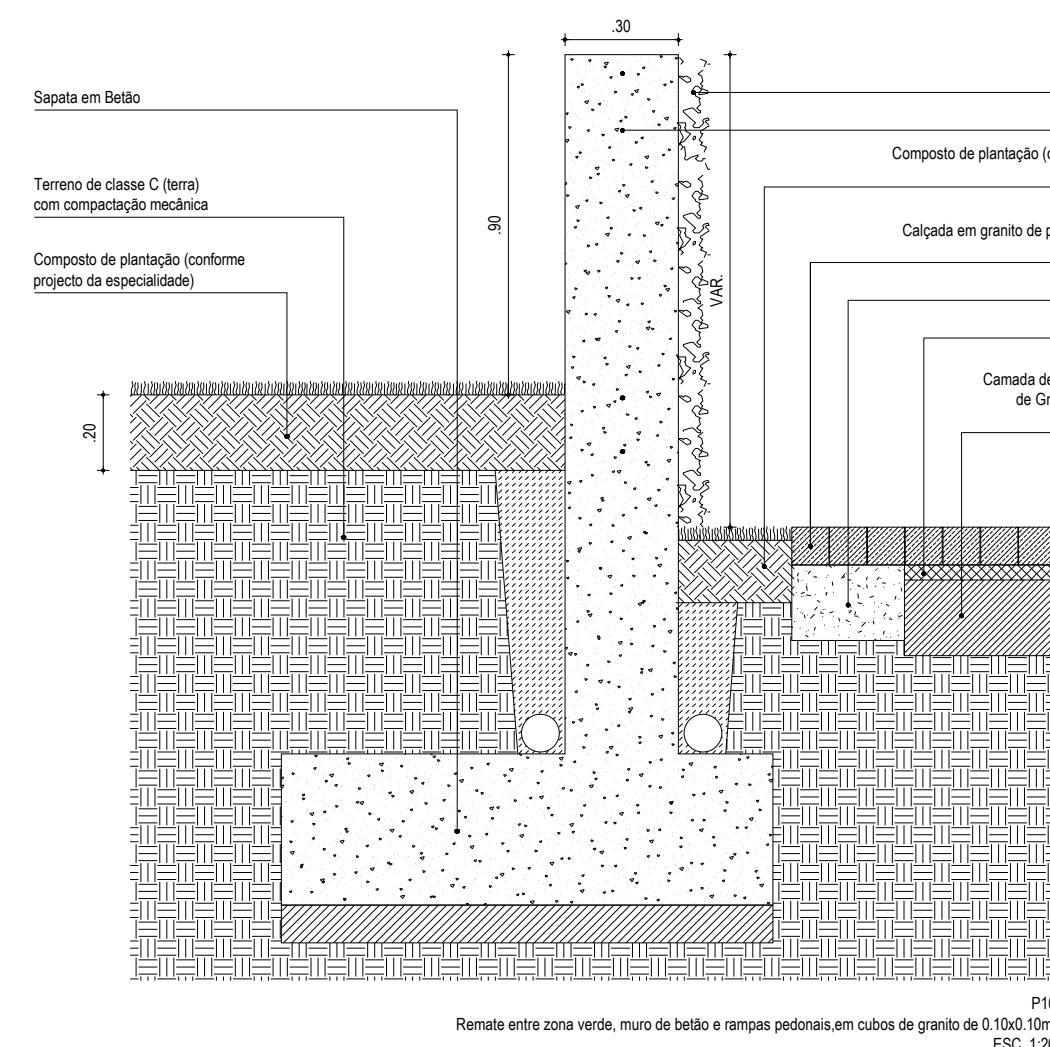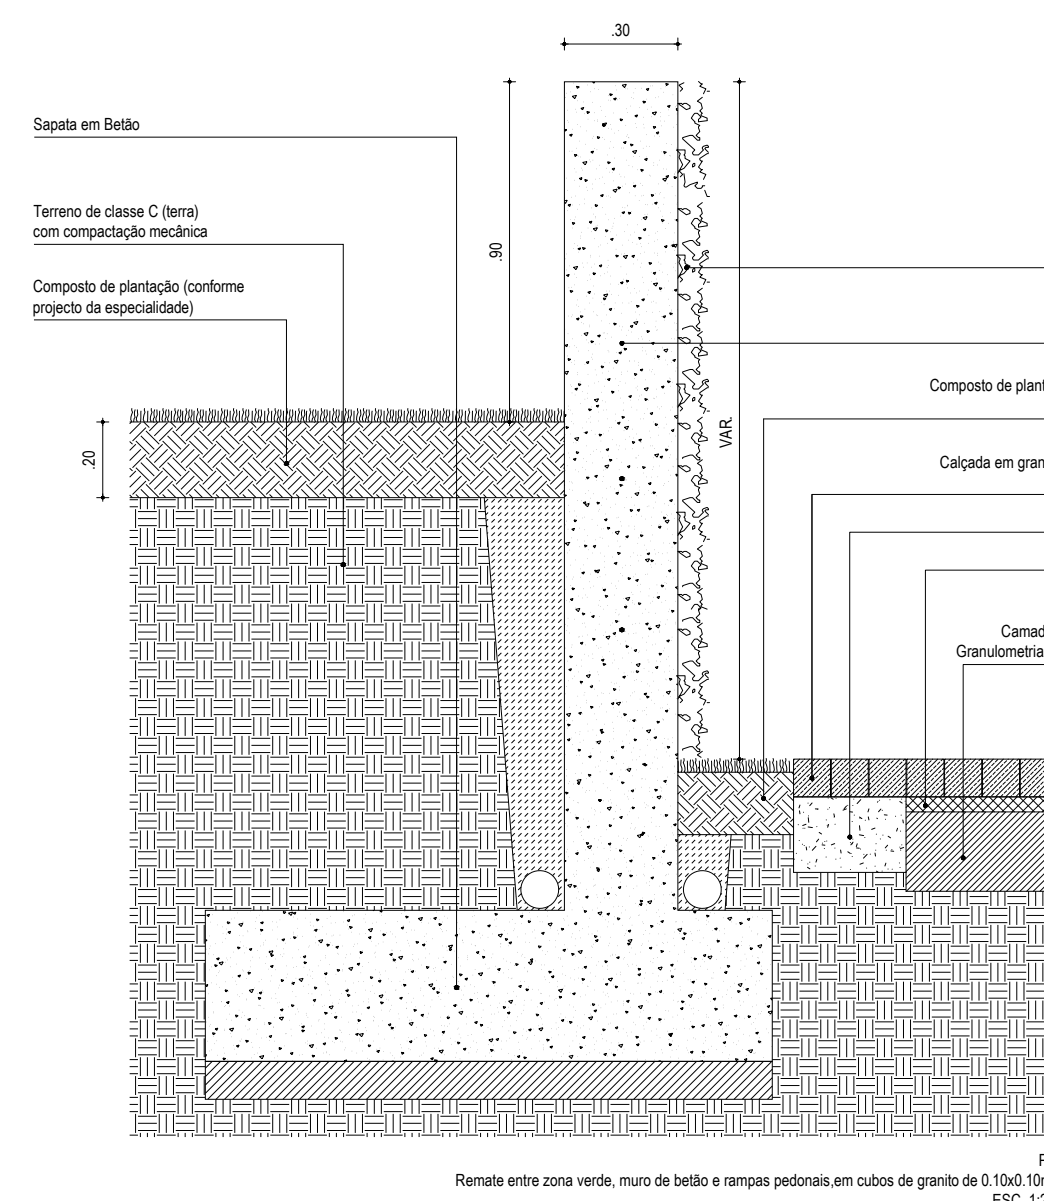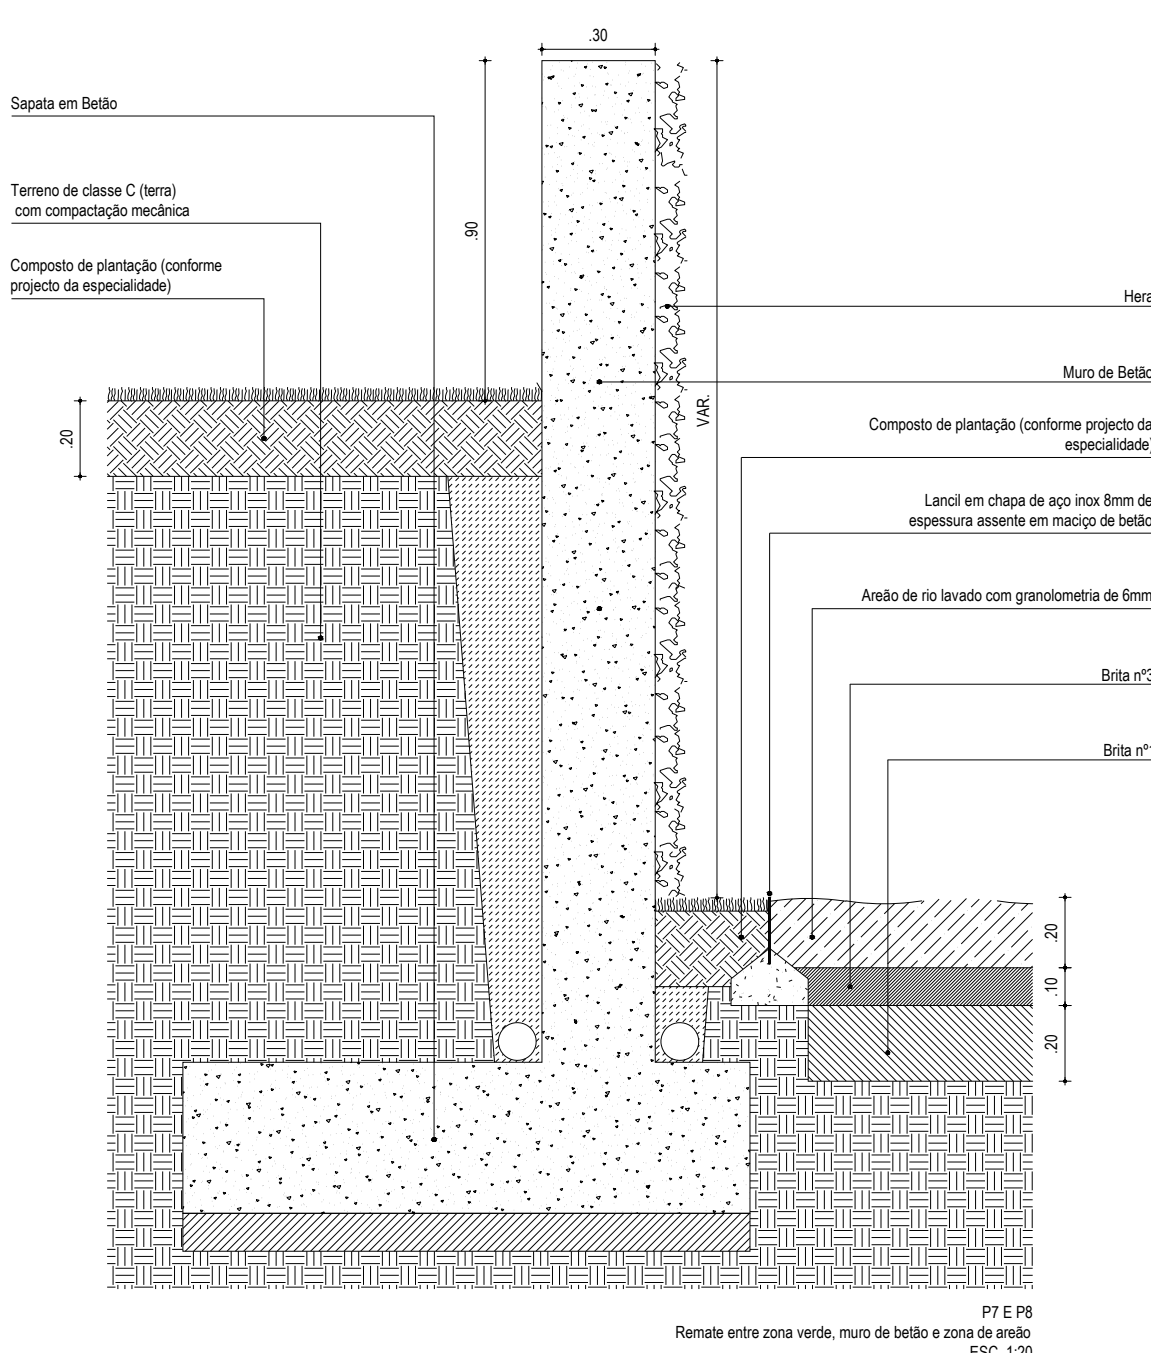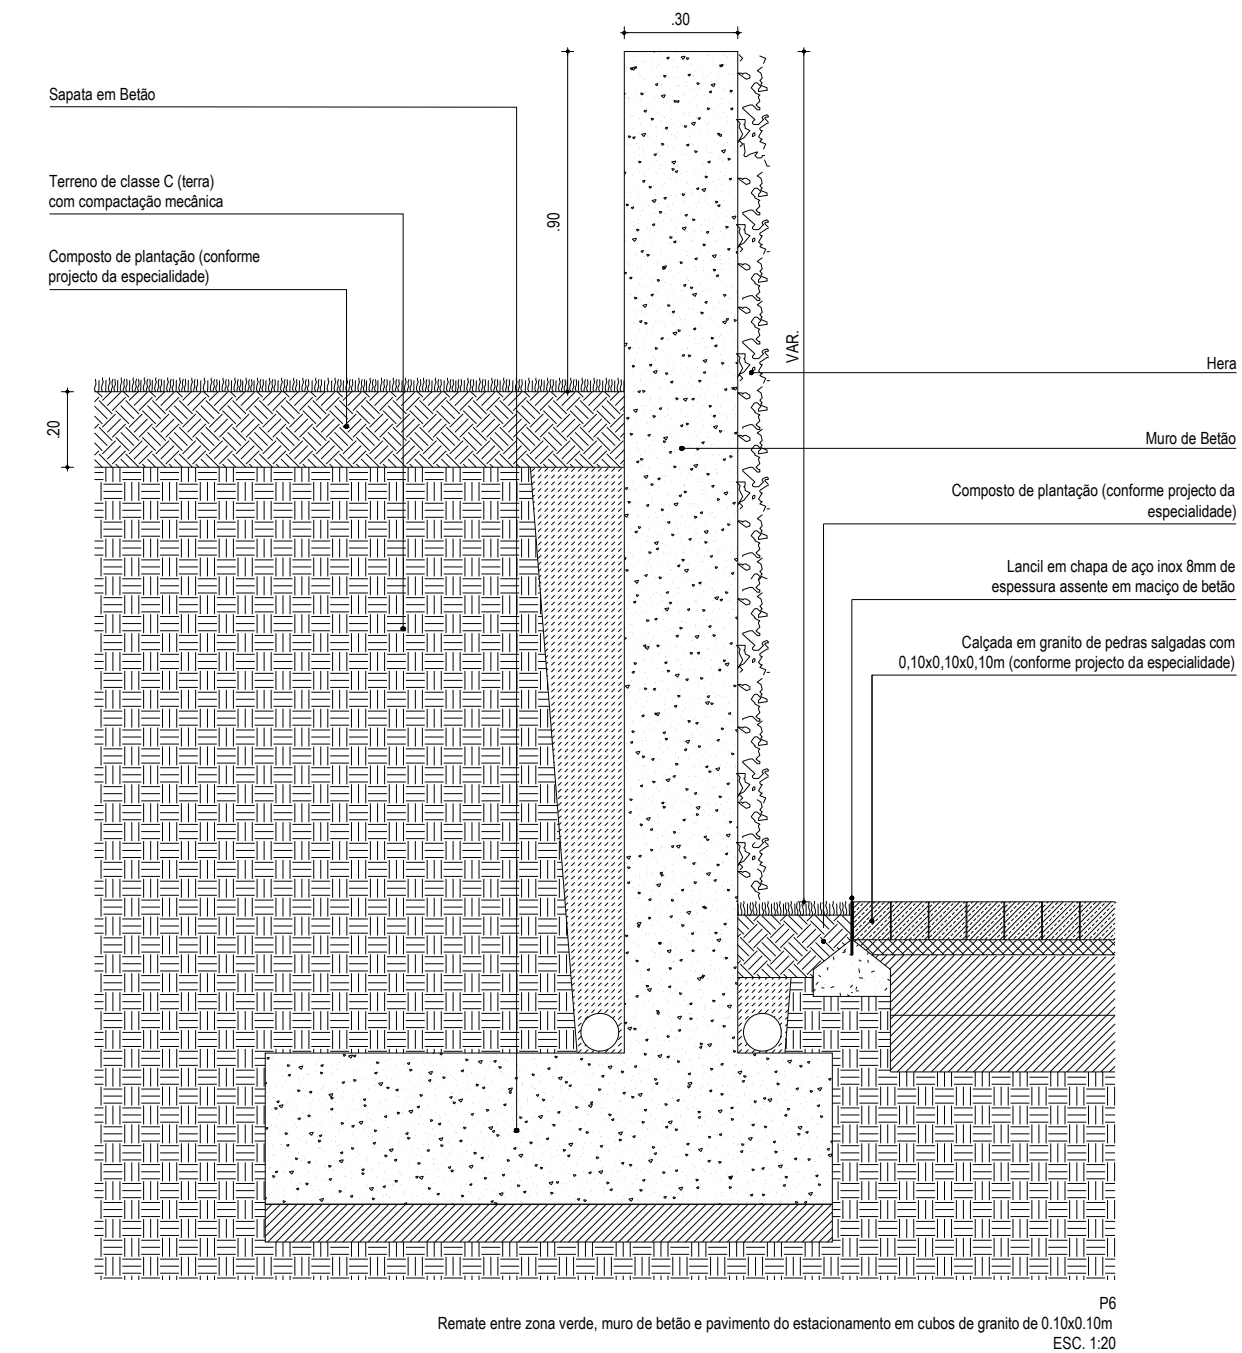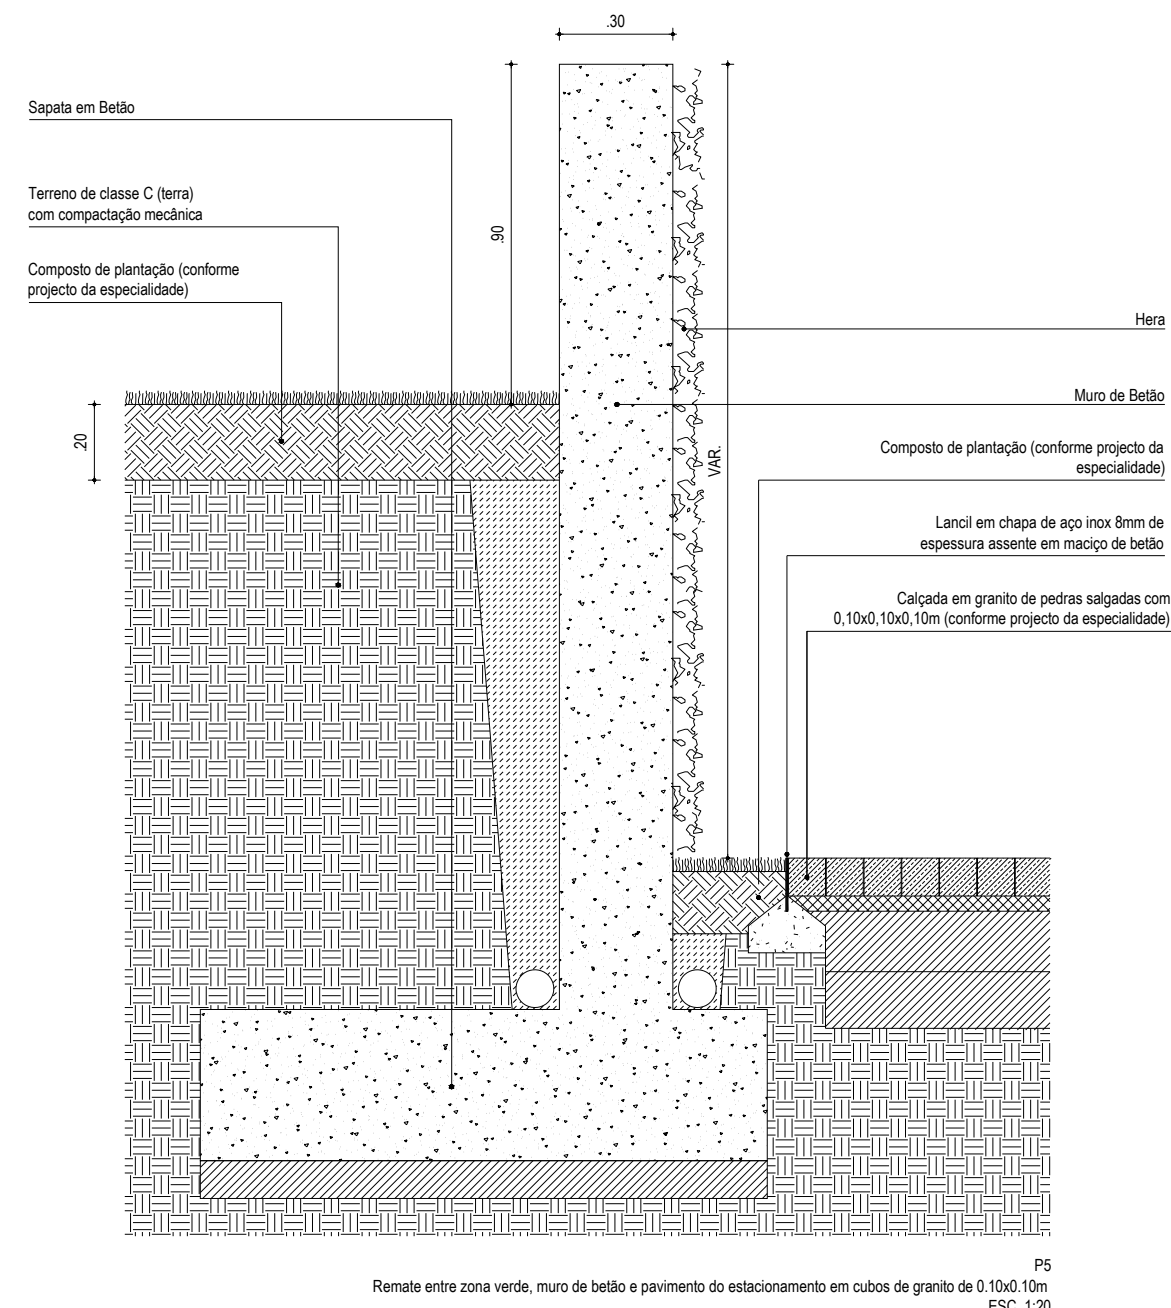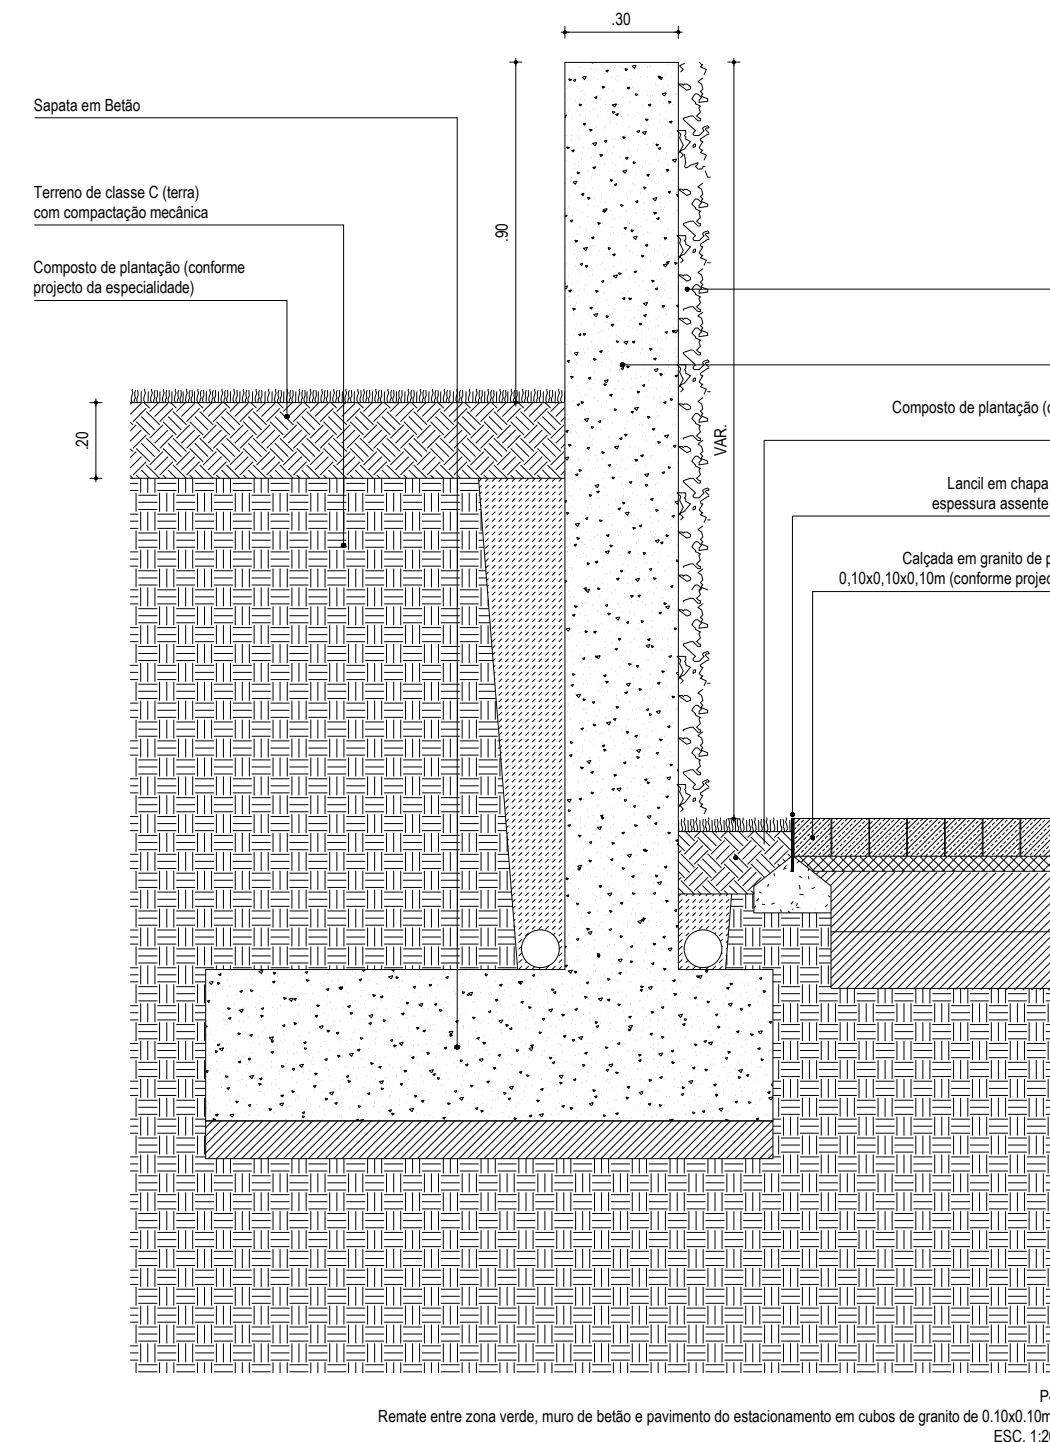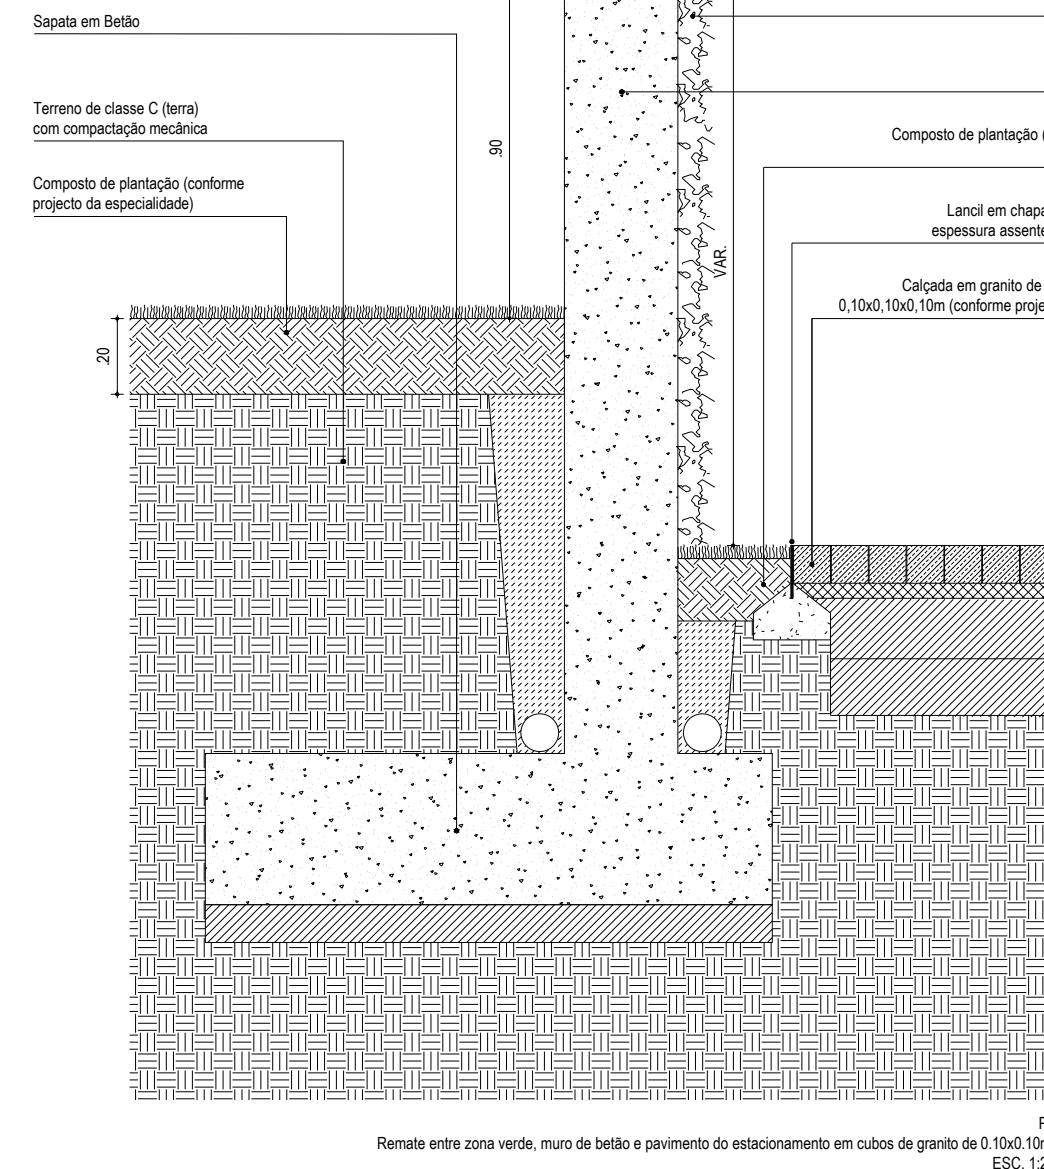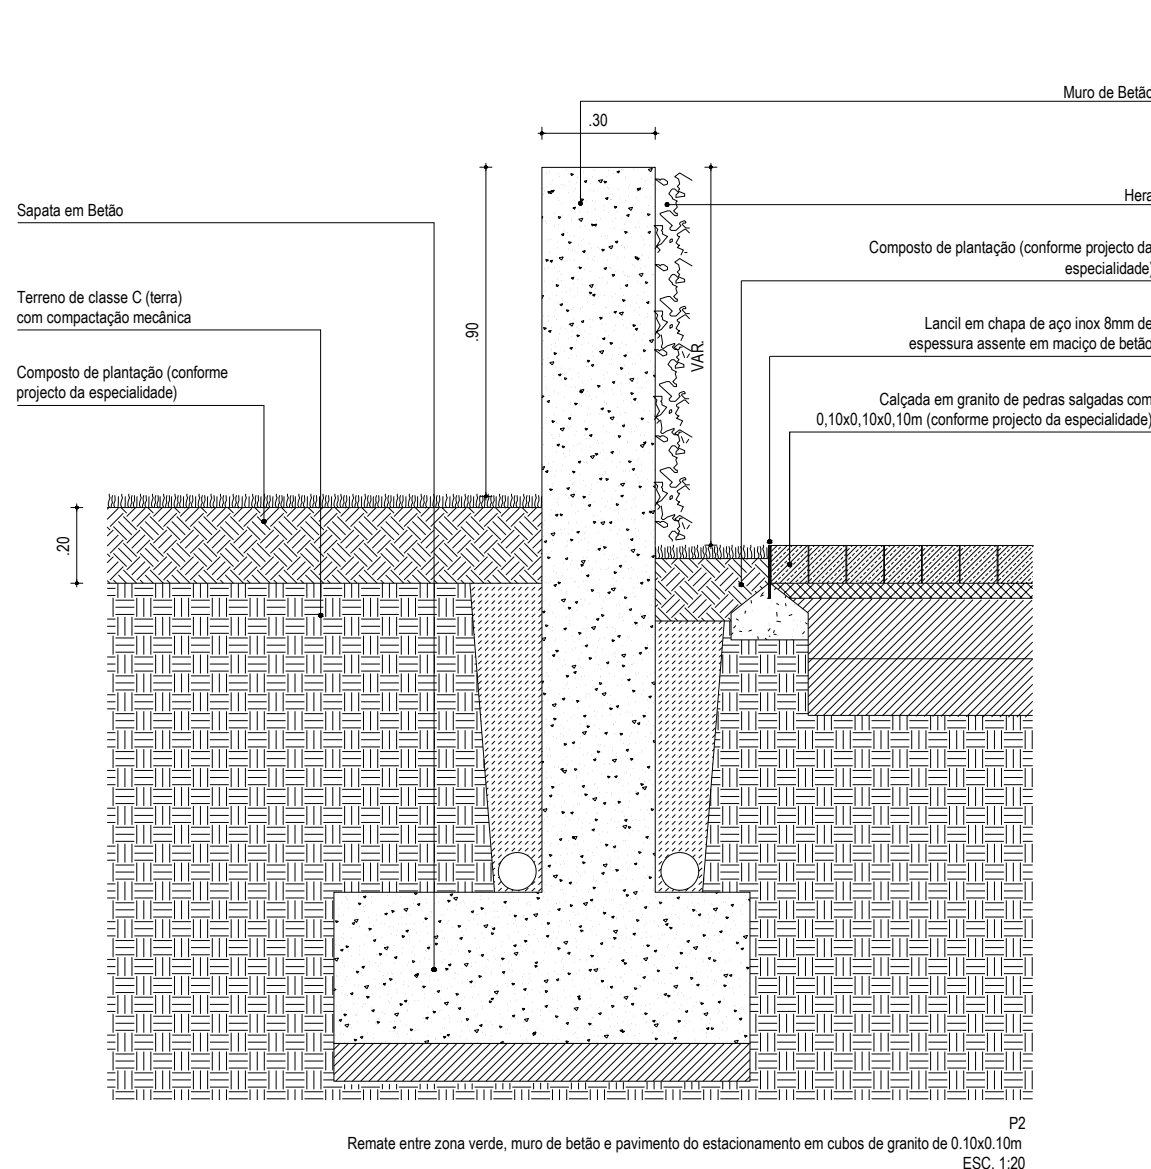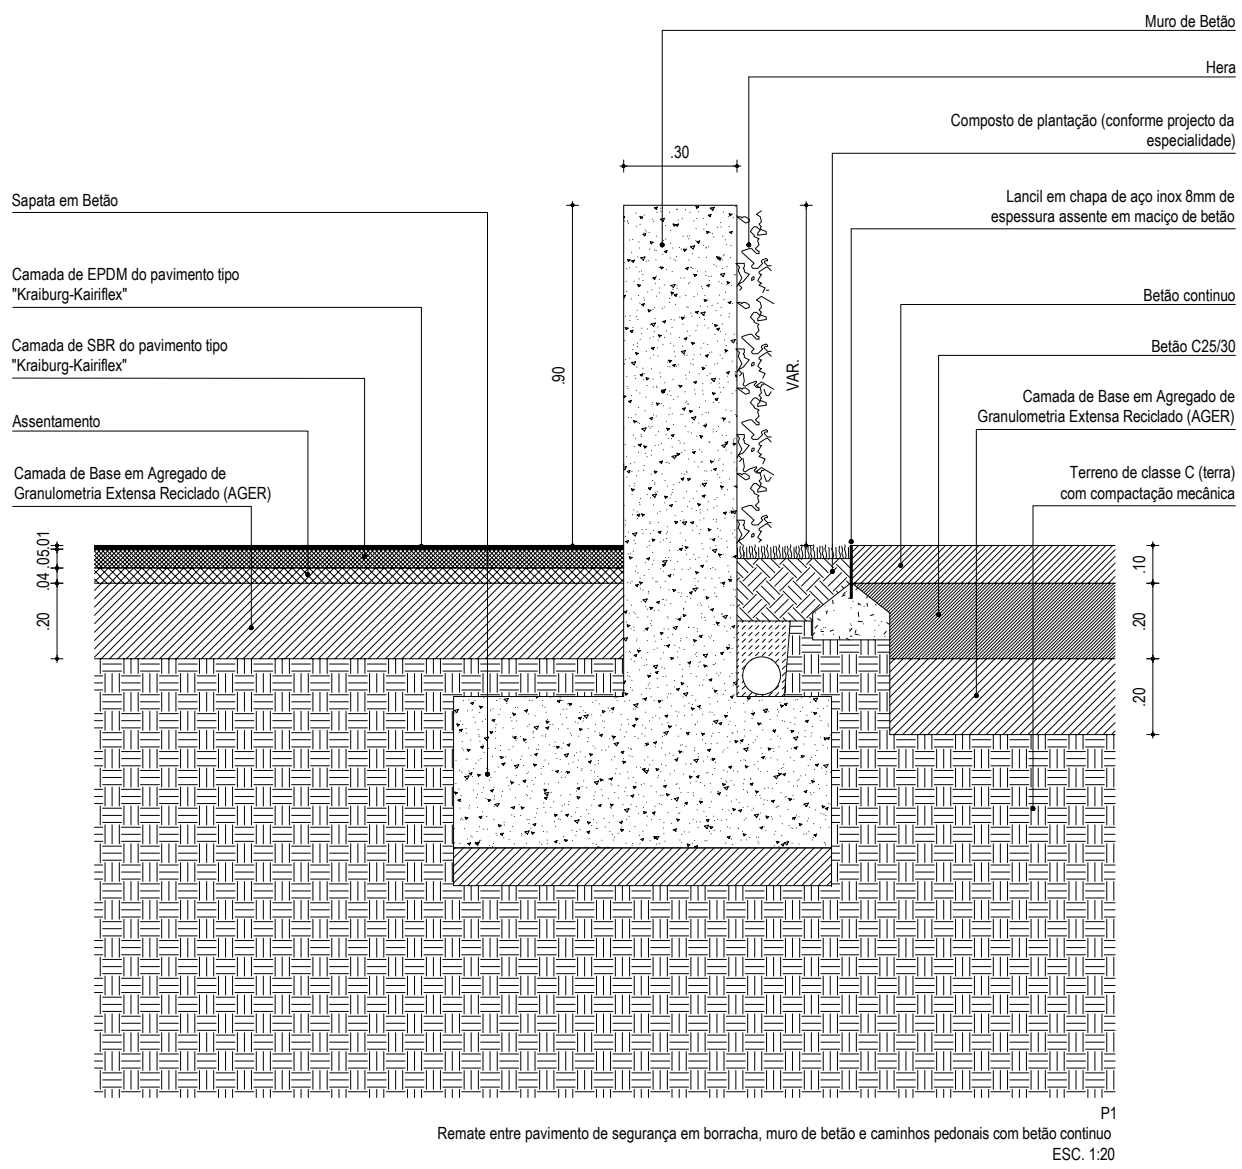

REVISÃO			DATA				
 LISBOA CÂMARA MUNICIPAL  DIREÇÃO MUNICIPAL DE URBANISMO DEPARTAMENTO DE ESPAÇO PÚBLICO Requalificação dos Espaços Exteriores para a Parada do Alto de São João COORDENADOR DE PROJETO VERSOS VIDEIRA ARQUITECTURA VERSOS VIDEIRA ARQUITECTURA MARIANA SARGO + MIGUEL SOUSA  ENGIMIND associação de Engenharia e Arquitectura, Lda  Campo d'Água Engenharia e Gestão, Lda  prom&e Consulting <table border="1" style="width: 100%;"> <tr> <td>PROJECTO DE EXECUÇÃO</td> <td>DATA 29 NOVEMBRO 2019</td> <td>ESCALA 1:20</td> <td>RESPONSÁVEL JOSE BARRA, ARQ.º</td> </tr> </table> ARQUITECTURA PORMENORIZAÇÃO CÓDIGO DEP PB107 CONTRATO 18039672-35/DMU/DEP/17 SGPI 2019.112 NOME FICHEIRO 162-04 B-00 (PAS).DWG B-04-01				PROJECTO DE EXECUÇÃO	DATA 29 NOVEMBRO 2019	ESCALA 1:20	RESPONSÁVEL JOSE BARRA, ARQ.º
PROJECTO DE EXECUÇÃO	DATA 29 NOVEMBRO 2019	ESCALA 1:20	RESPONSÁVEL JOSE BARRA, ARQ.º				

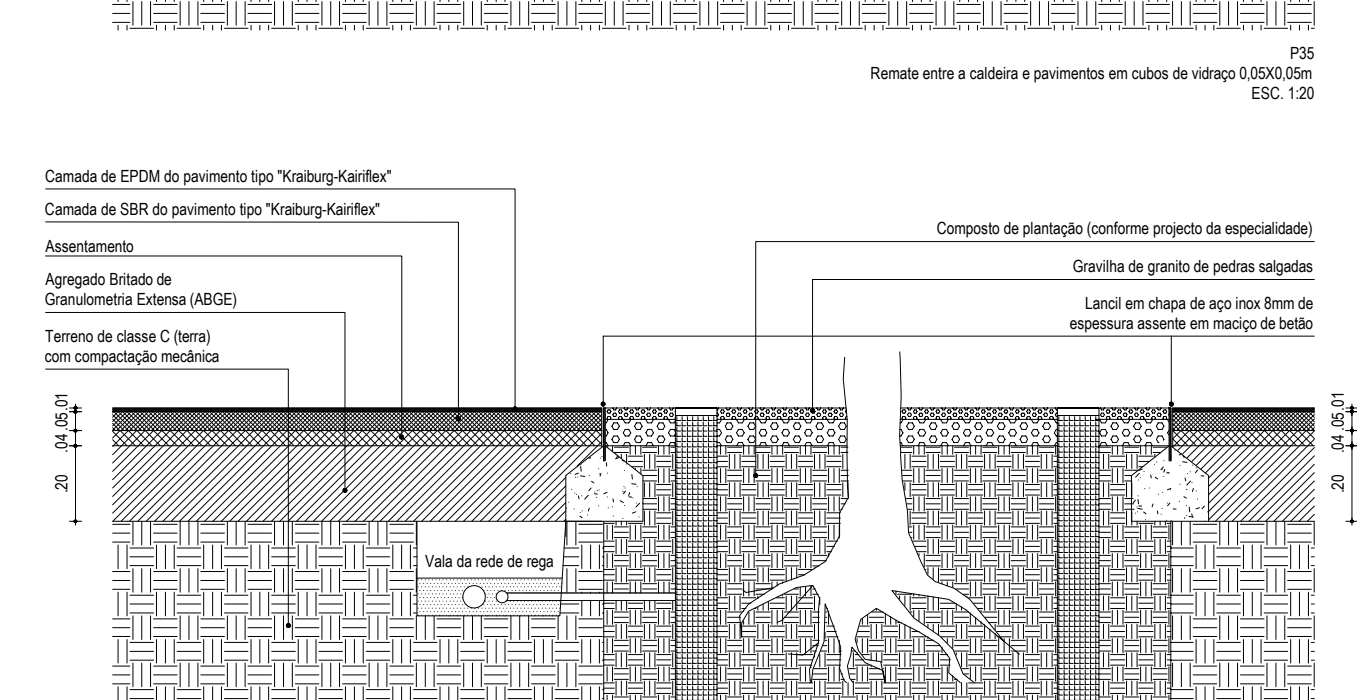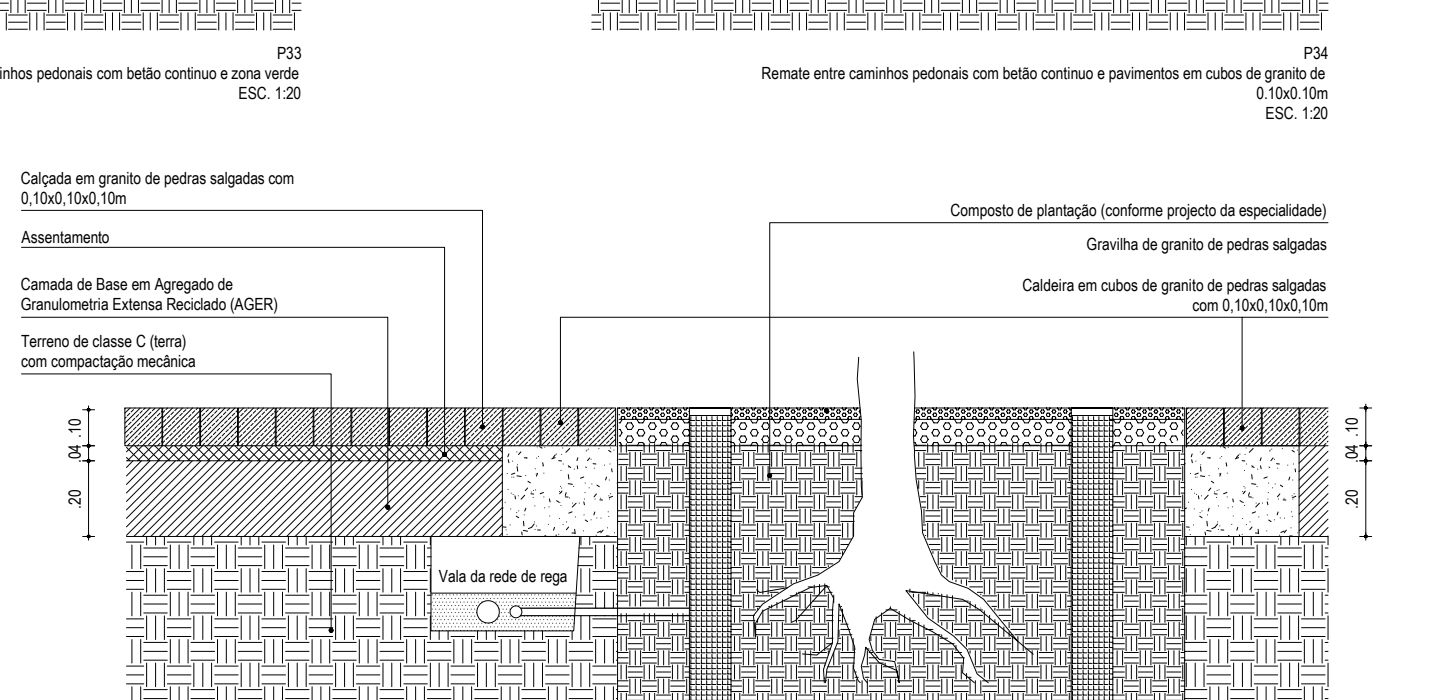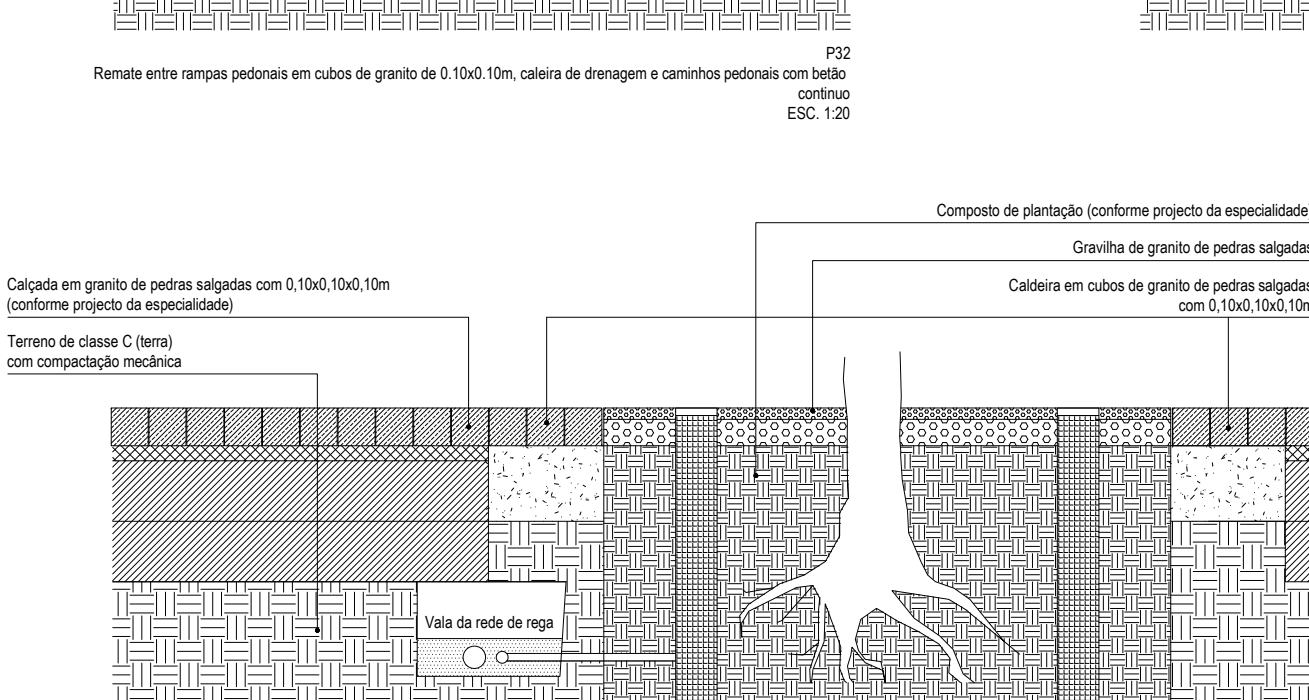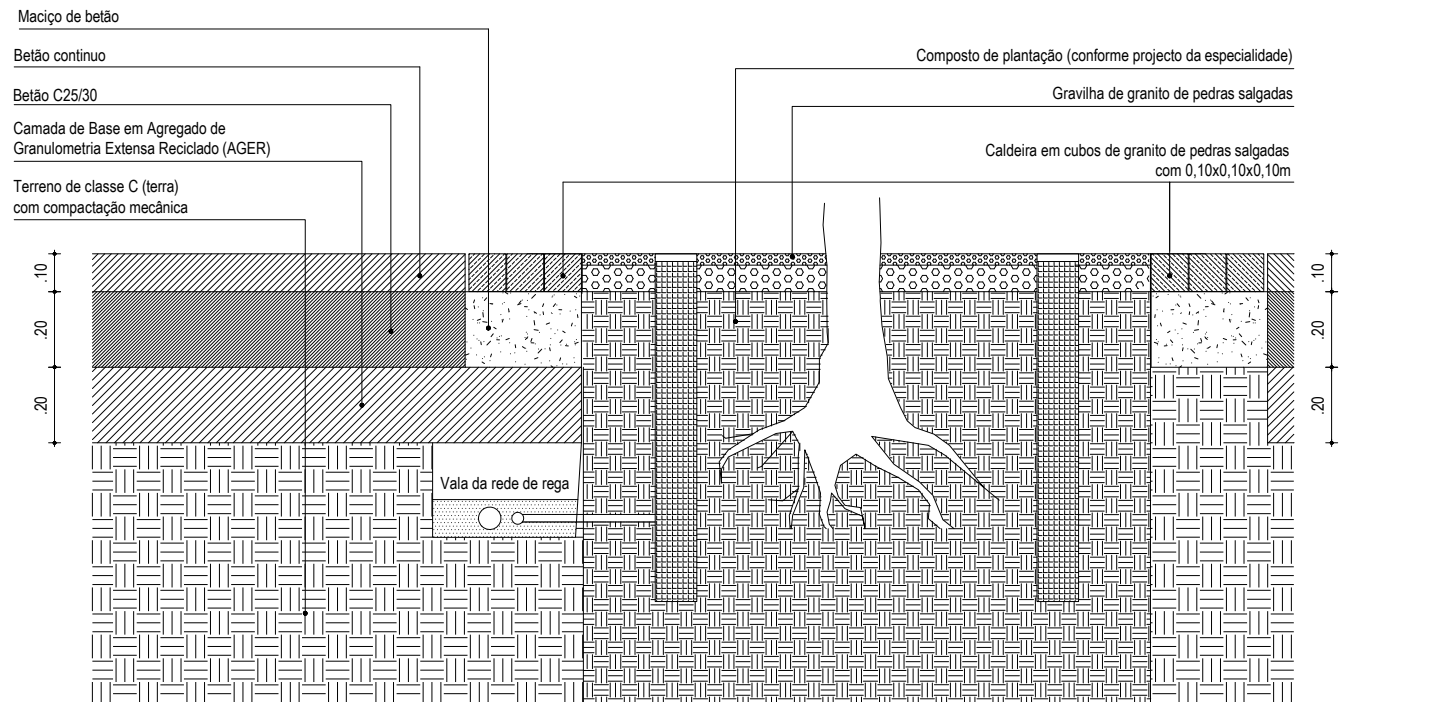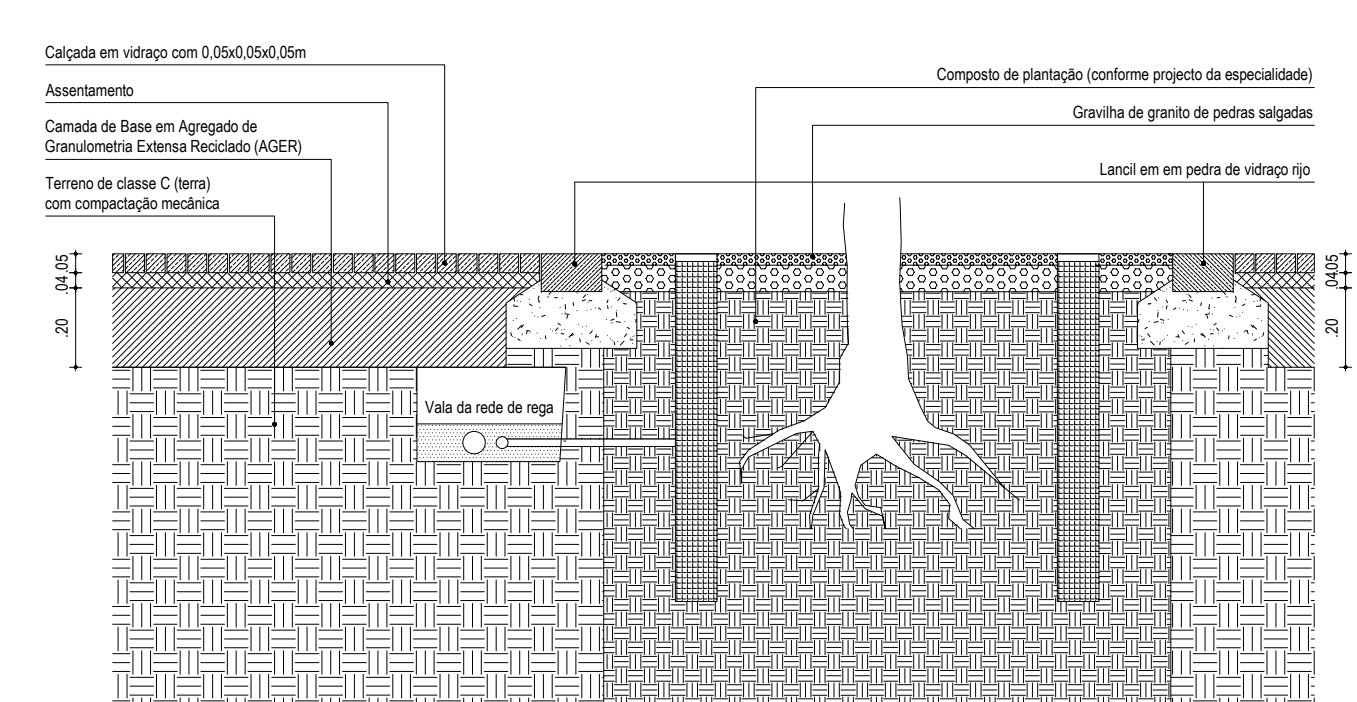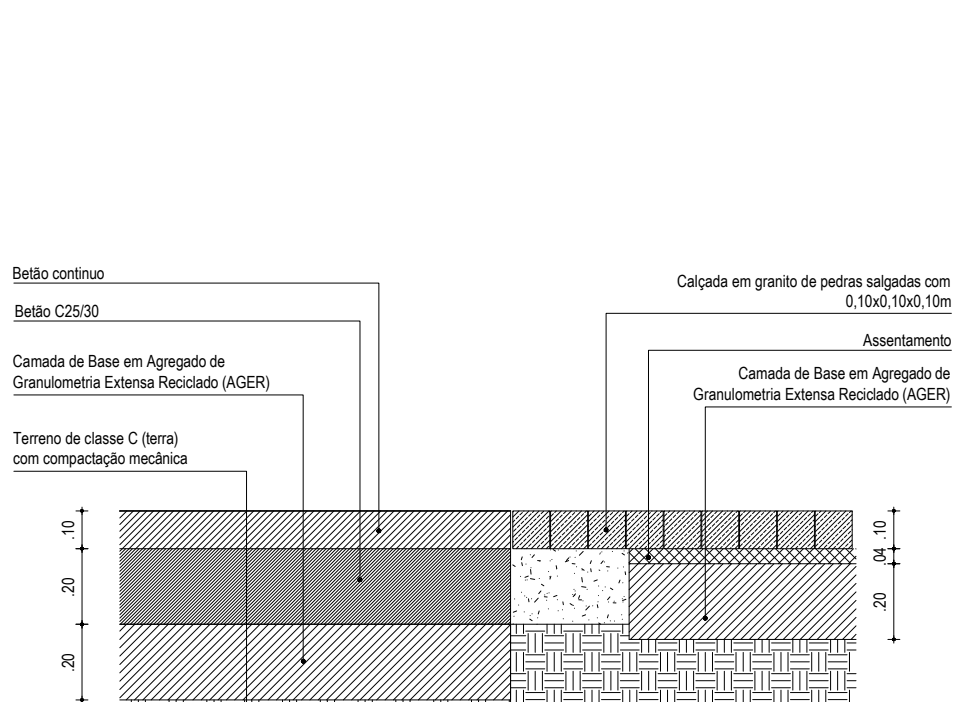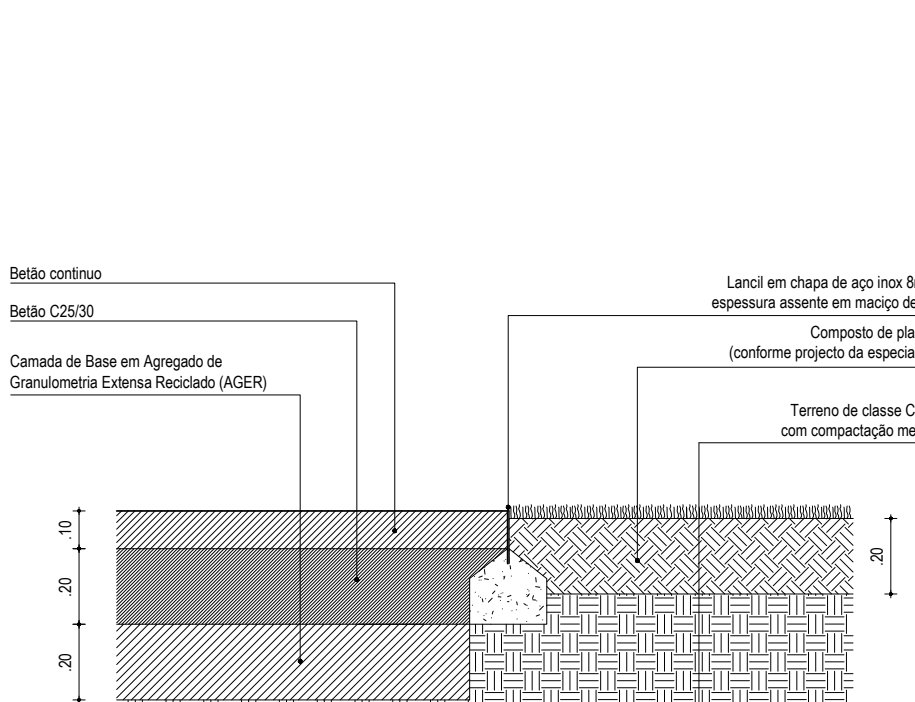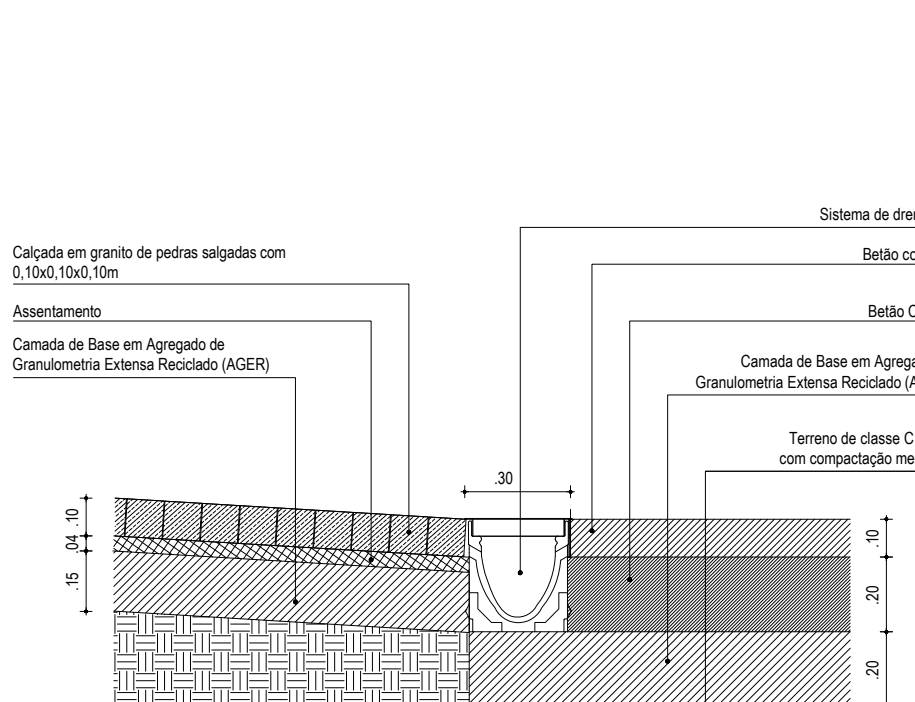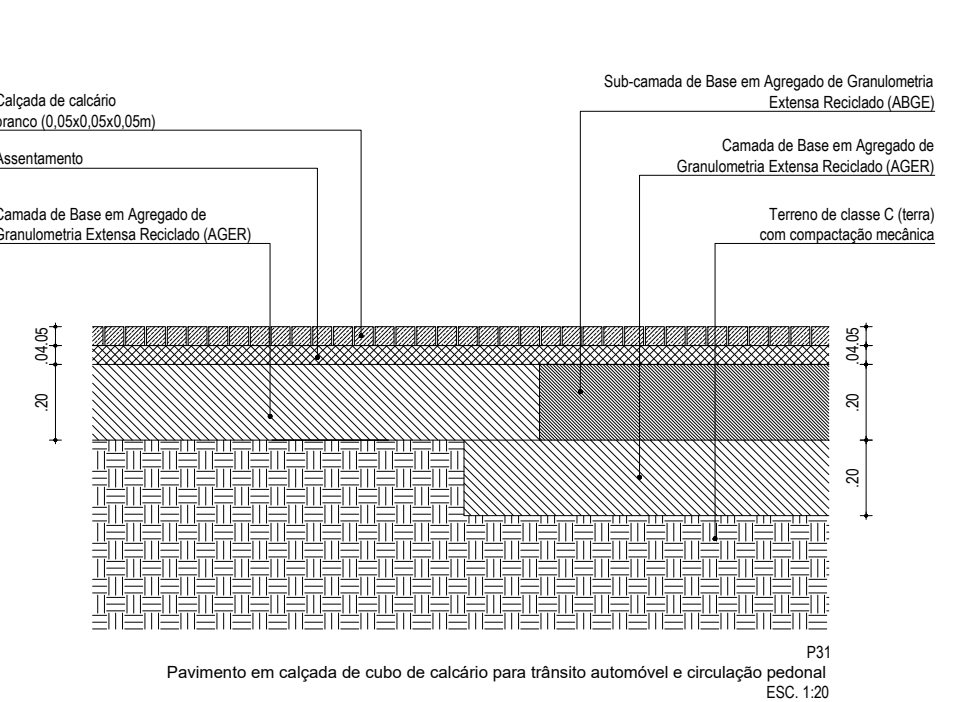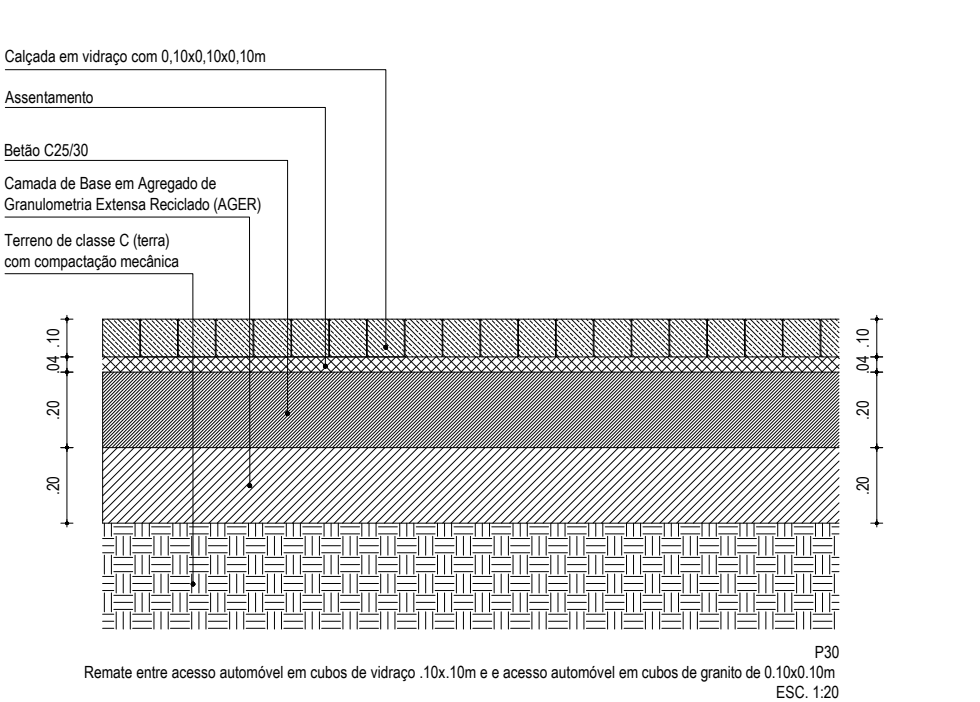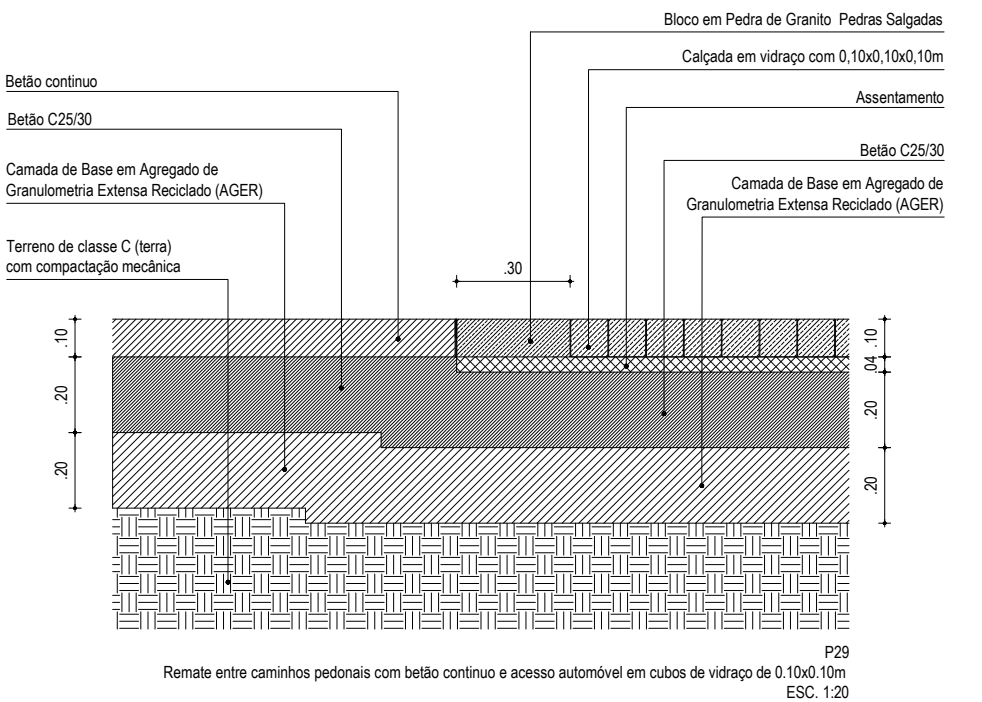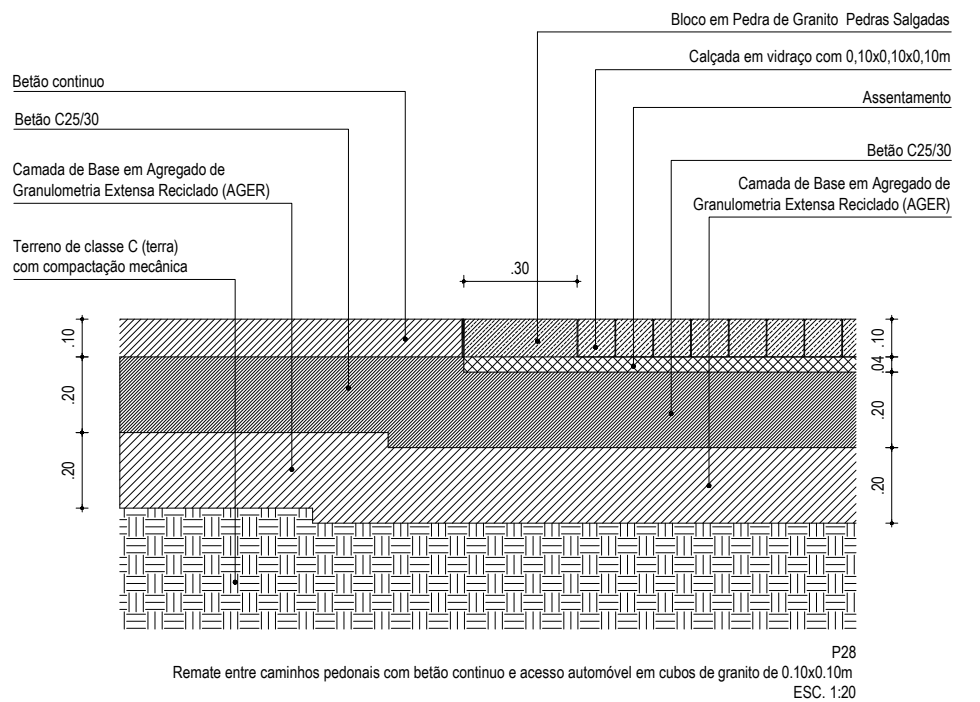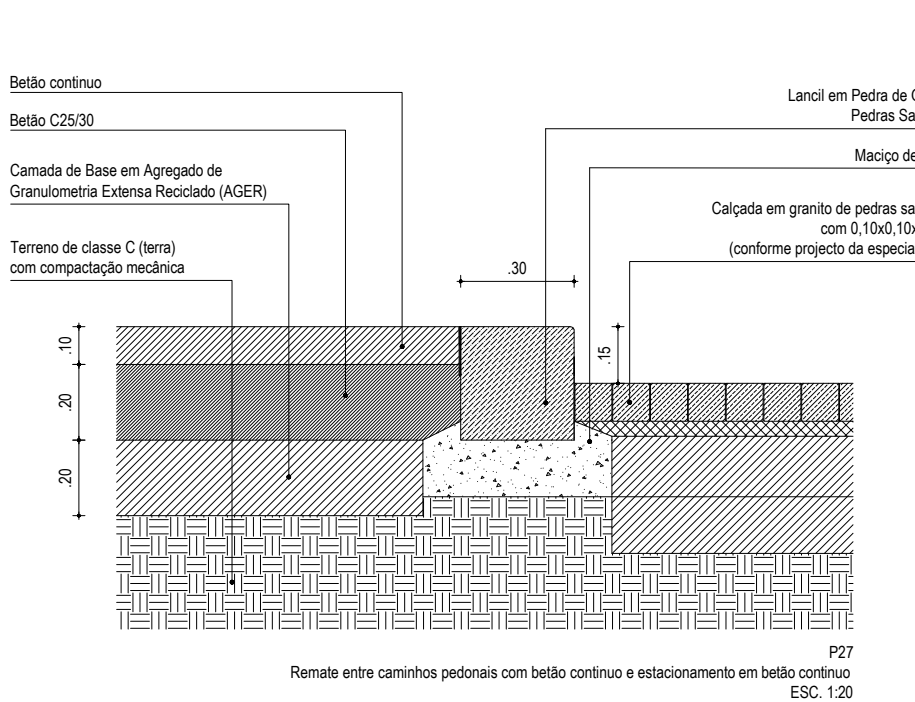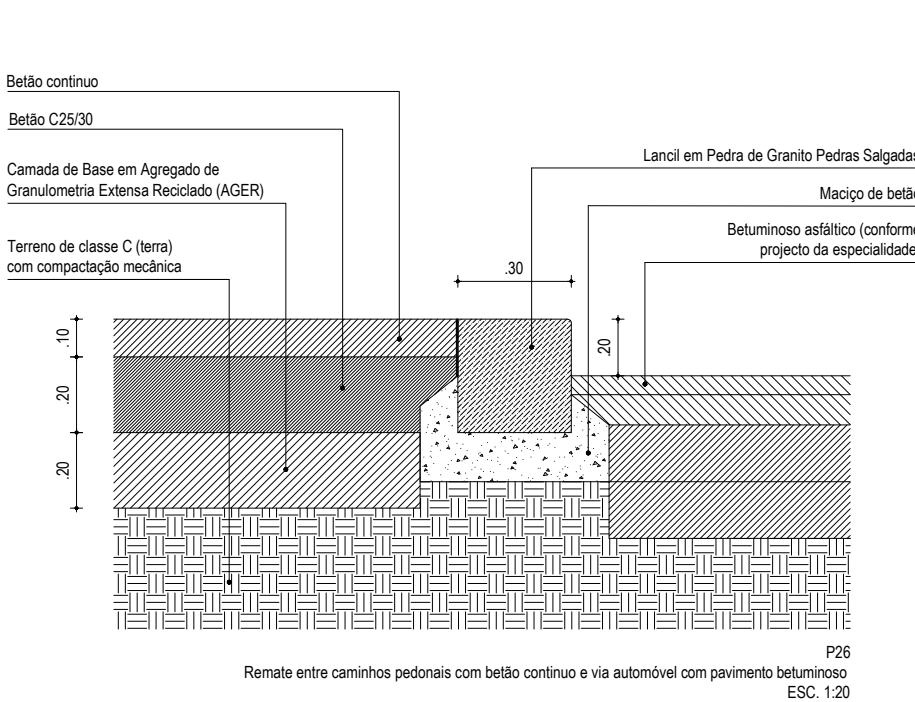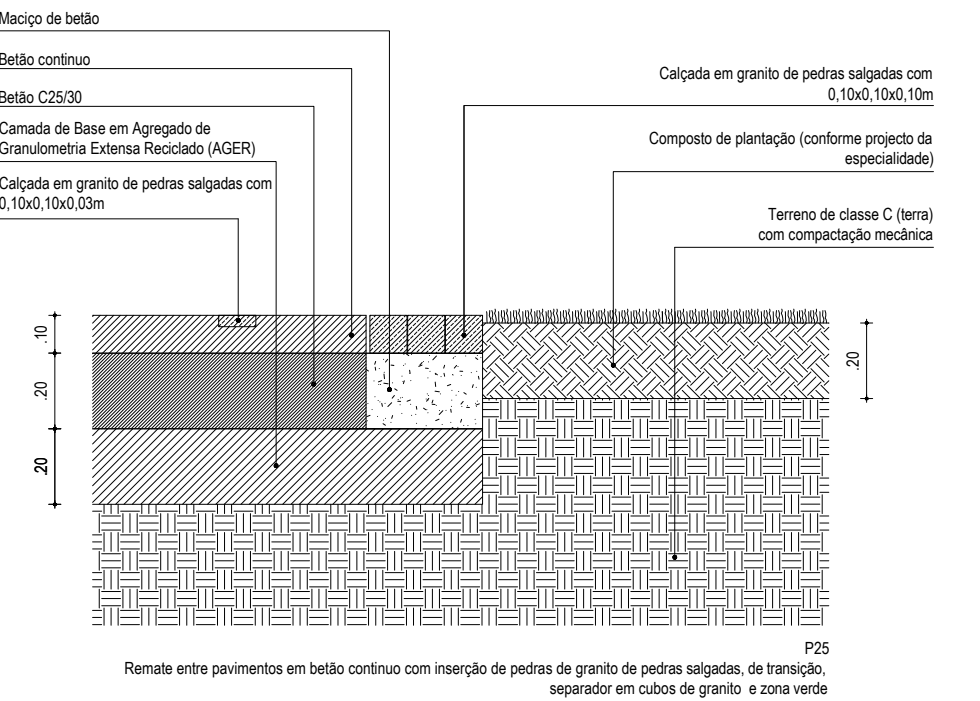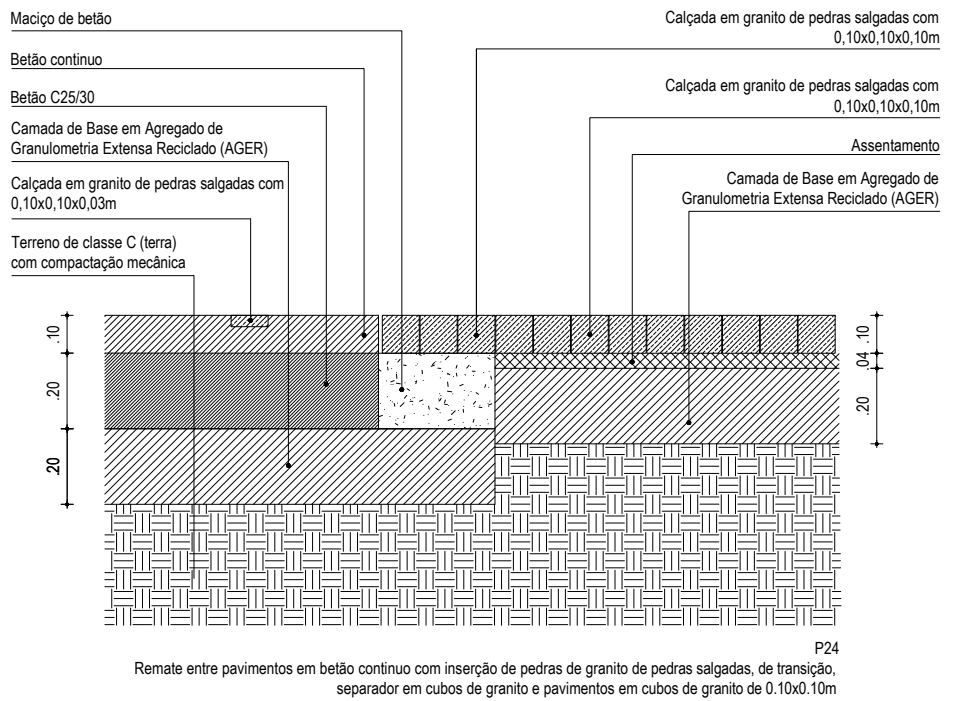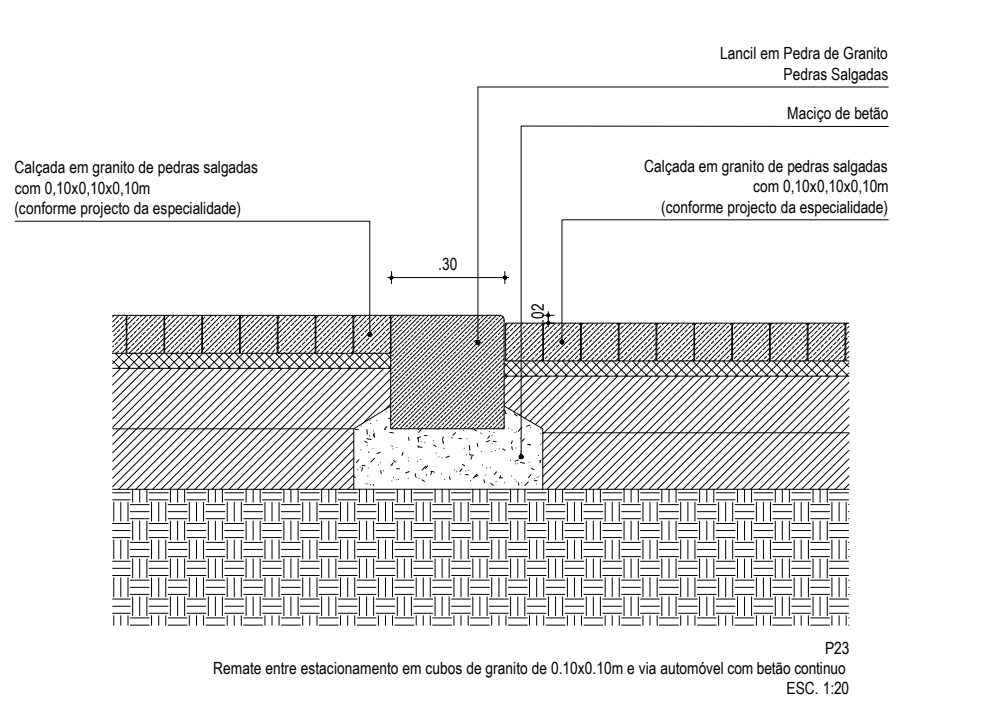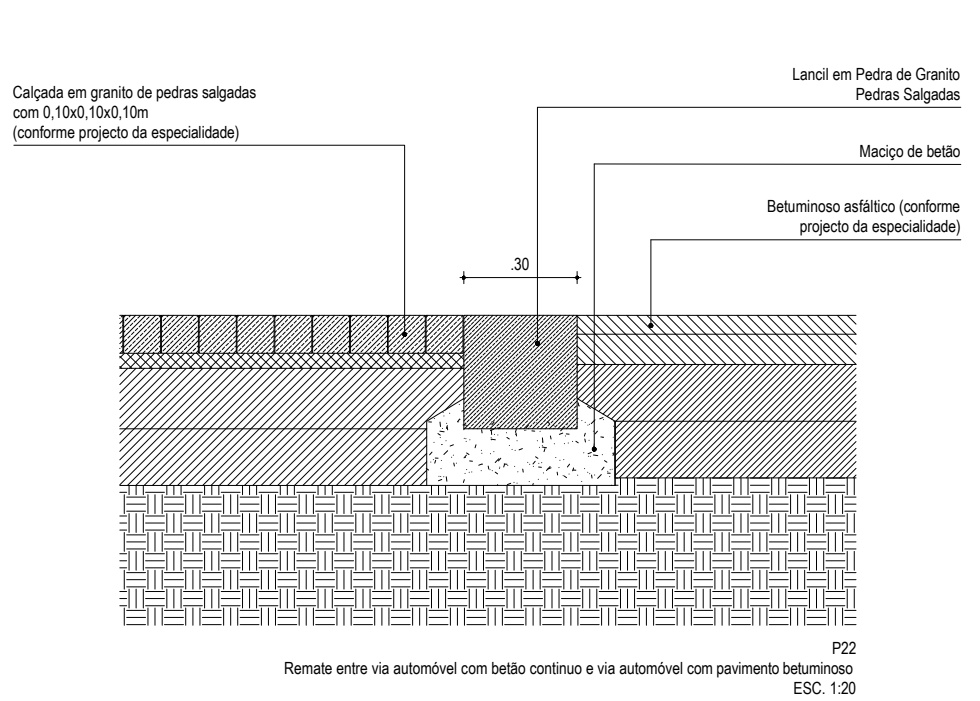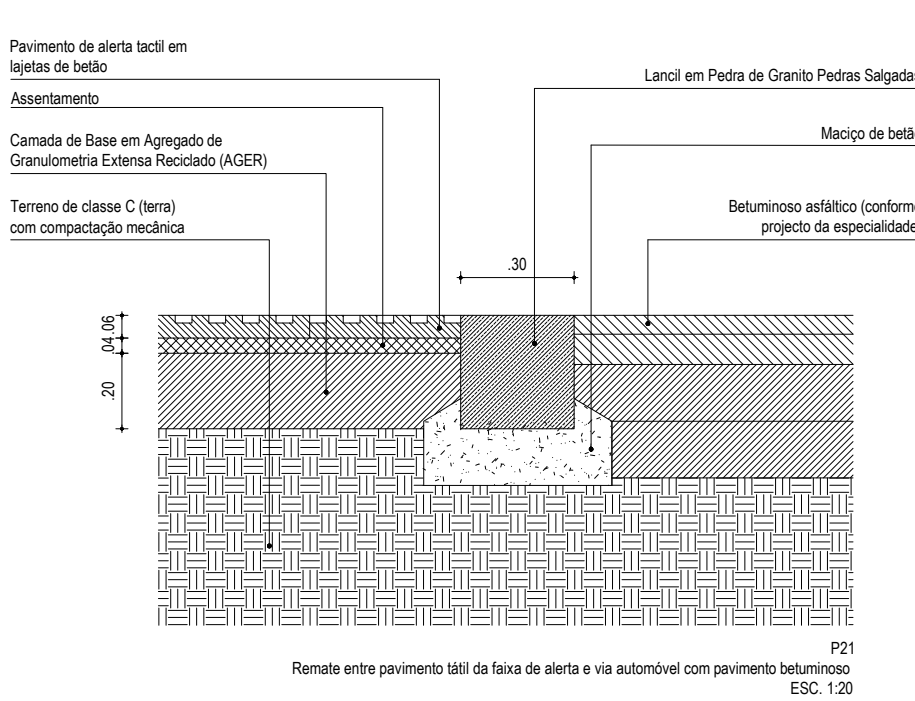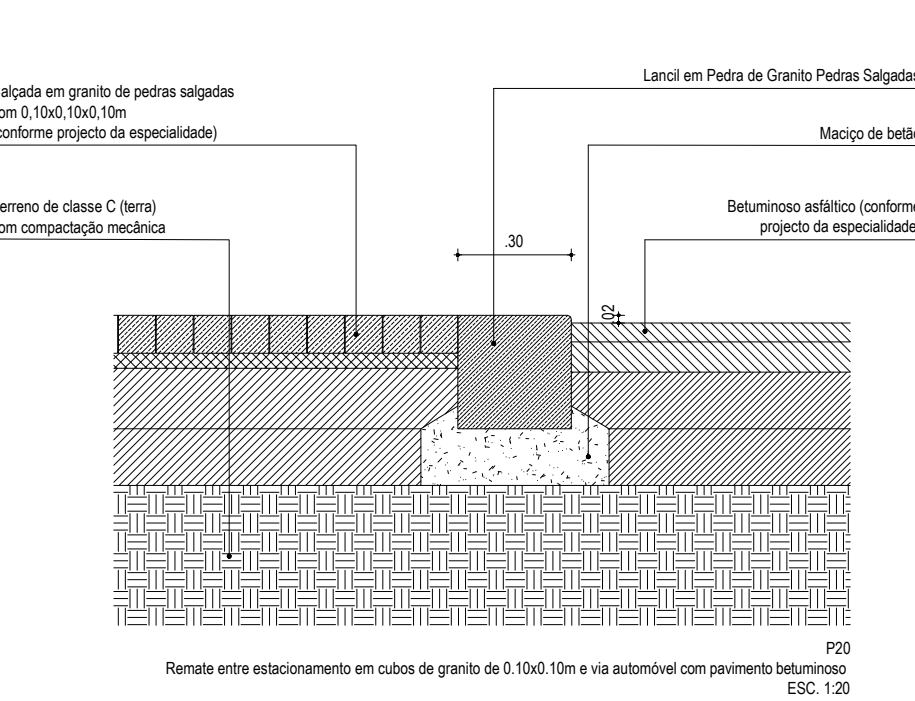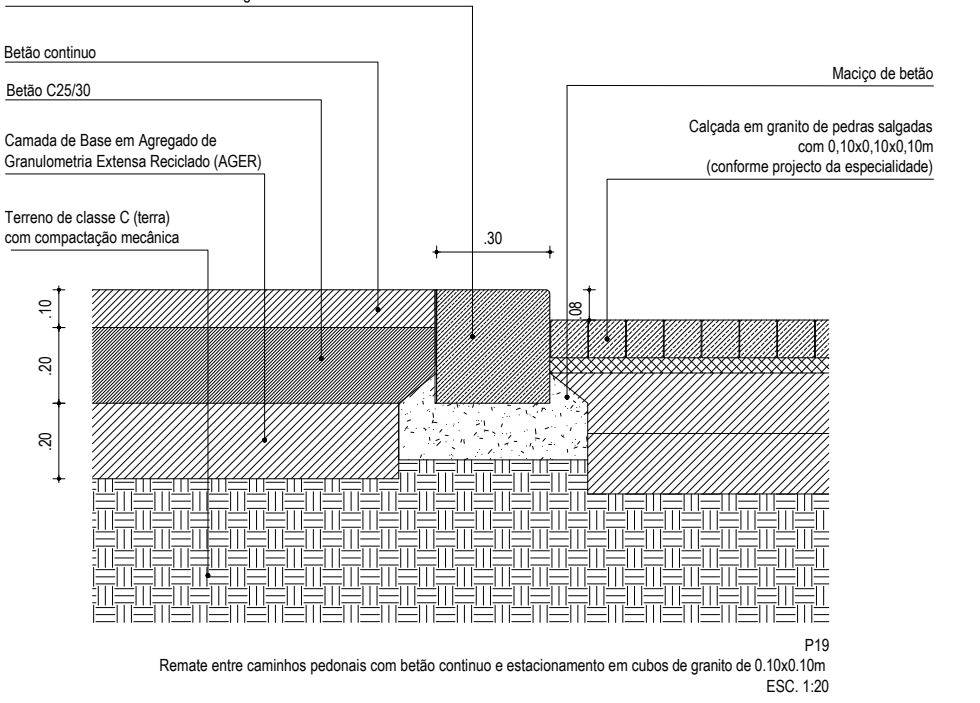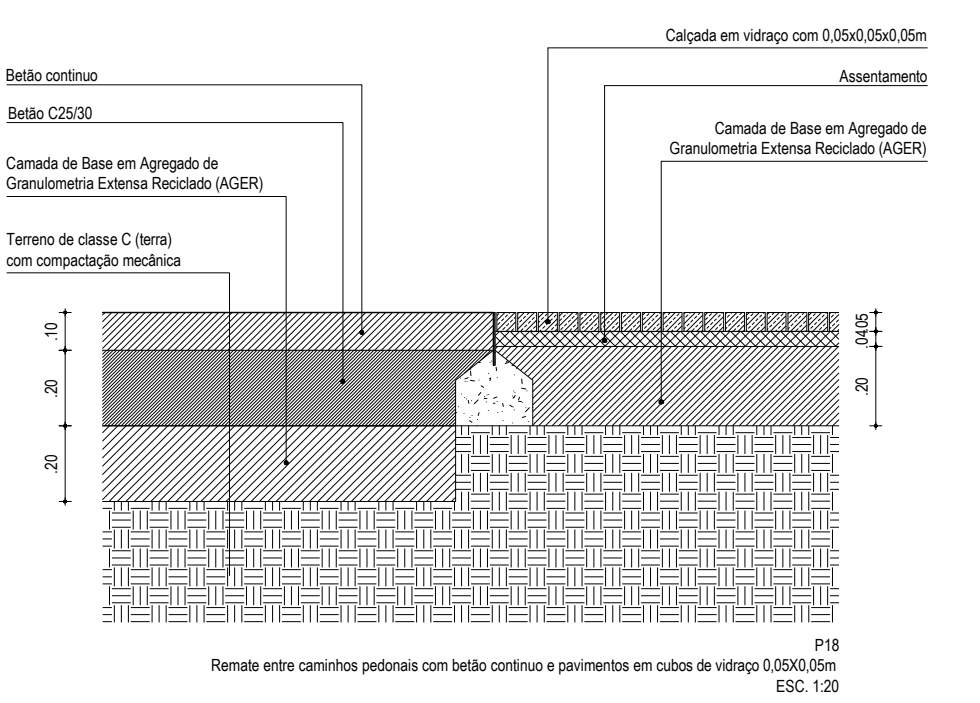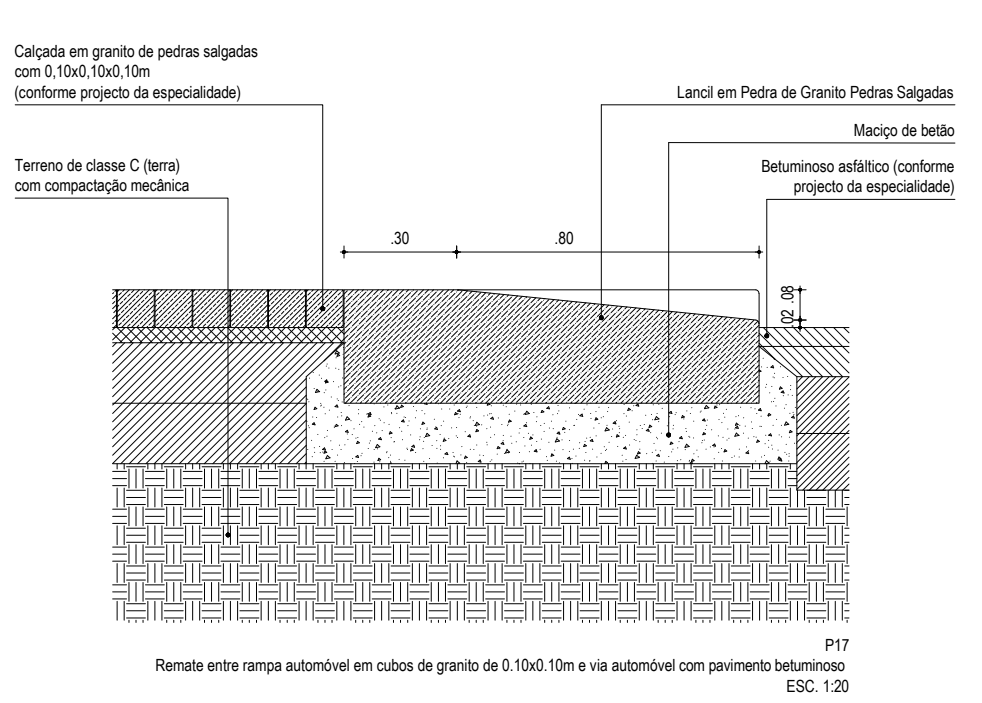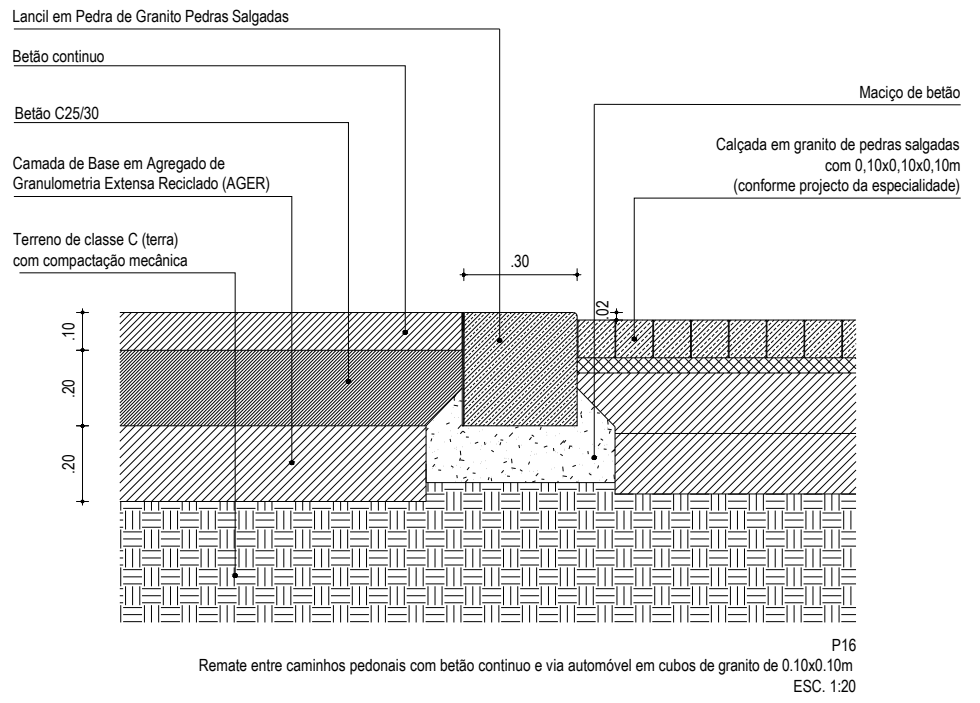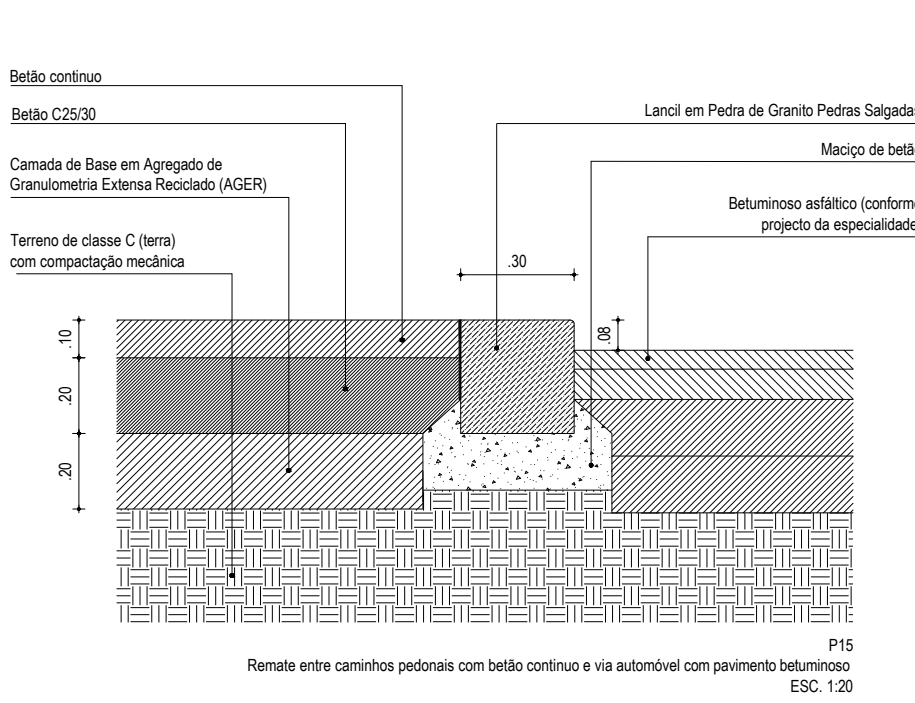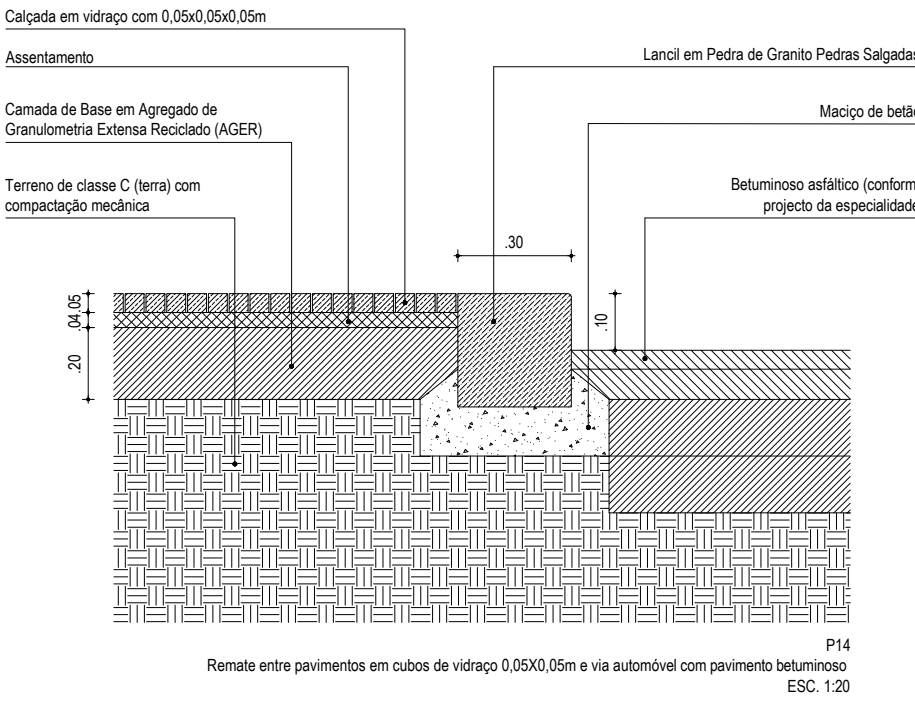

REVISÃO		DATA	
DIREÇÃO MUNICIPAL DE URBANISMO DEPARTAMENTO DE ESPAÇO PÚBLICO			
Requalificação dos Espaços Exteriores para a Parada do Alto de São João			
COORDENADOR DE PROJETO VERSOS VIDEIRA ARQUITECTURA			
VERSOS VIDEIRA ARQUITECTURA		MARIANA SARGO + MIGUEL SOUSA	
PROJETO DE EXECUÇÃO		DATA 29 NOVEMBRO 2019	ESCALA 1:20
ARQUITECTURA		RESPONSÁVEL JOSÉ BARRA, ARQT.º	
PORMENORIZAÇÃO 2		B-04-02	
CÓDIGO DEP B8107	CONTRATO 18039672-35/DMU/DEP/17	SGPI 2019.112	NOME FICHEIRO 162-04 B-00 (PASJ).DWG