

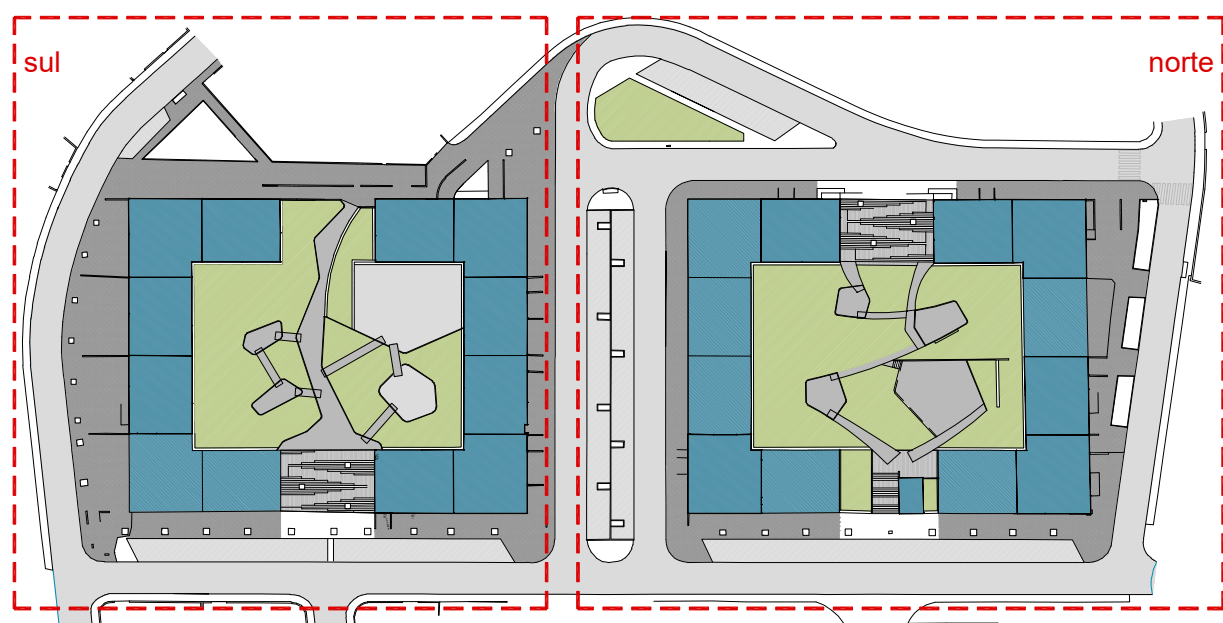


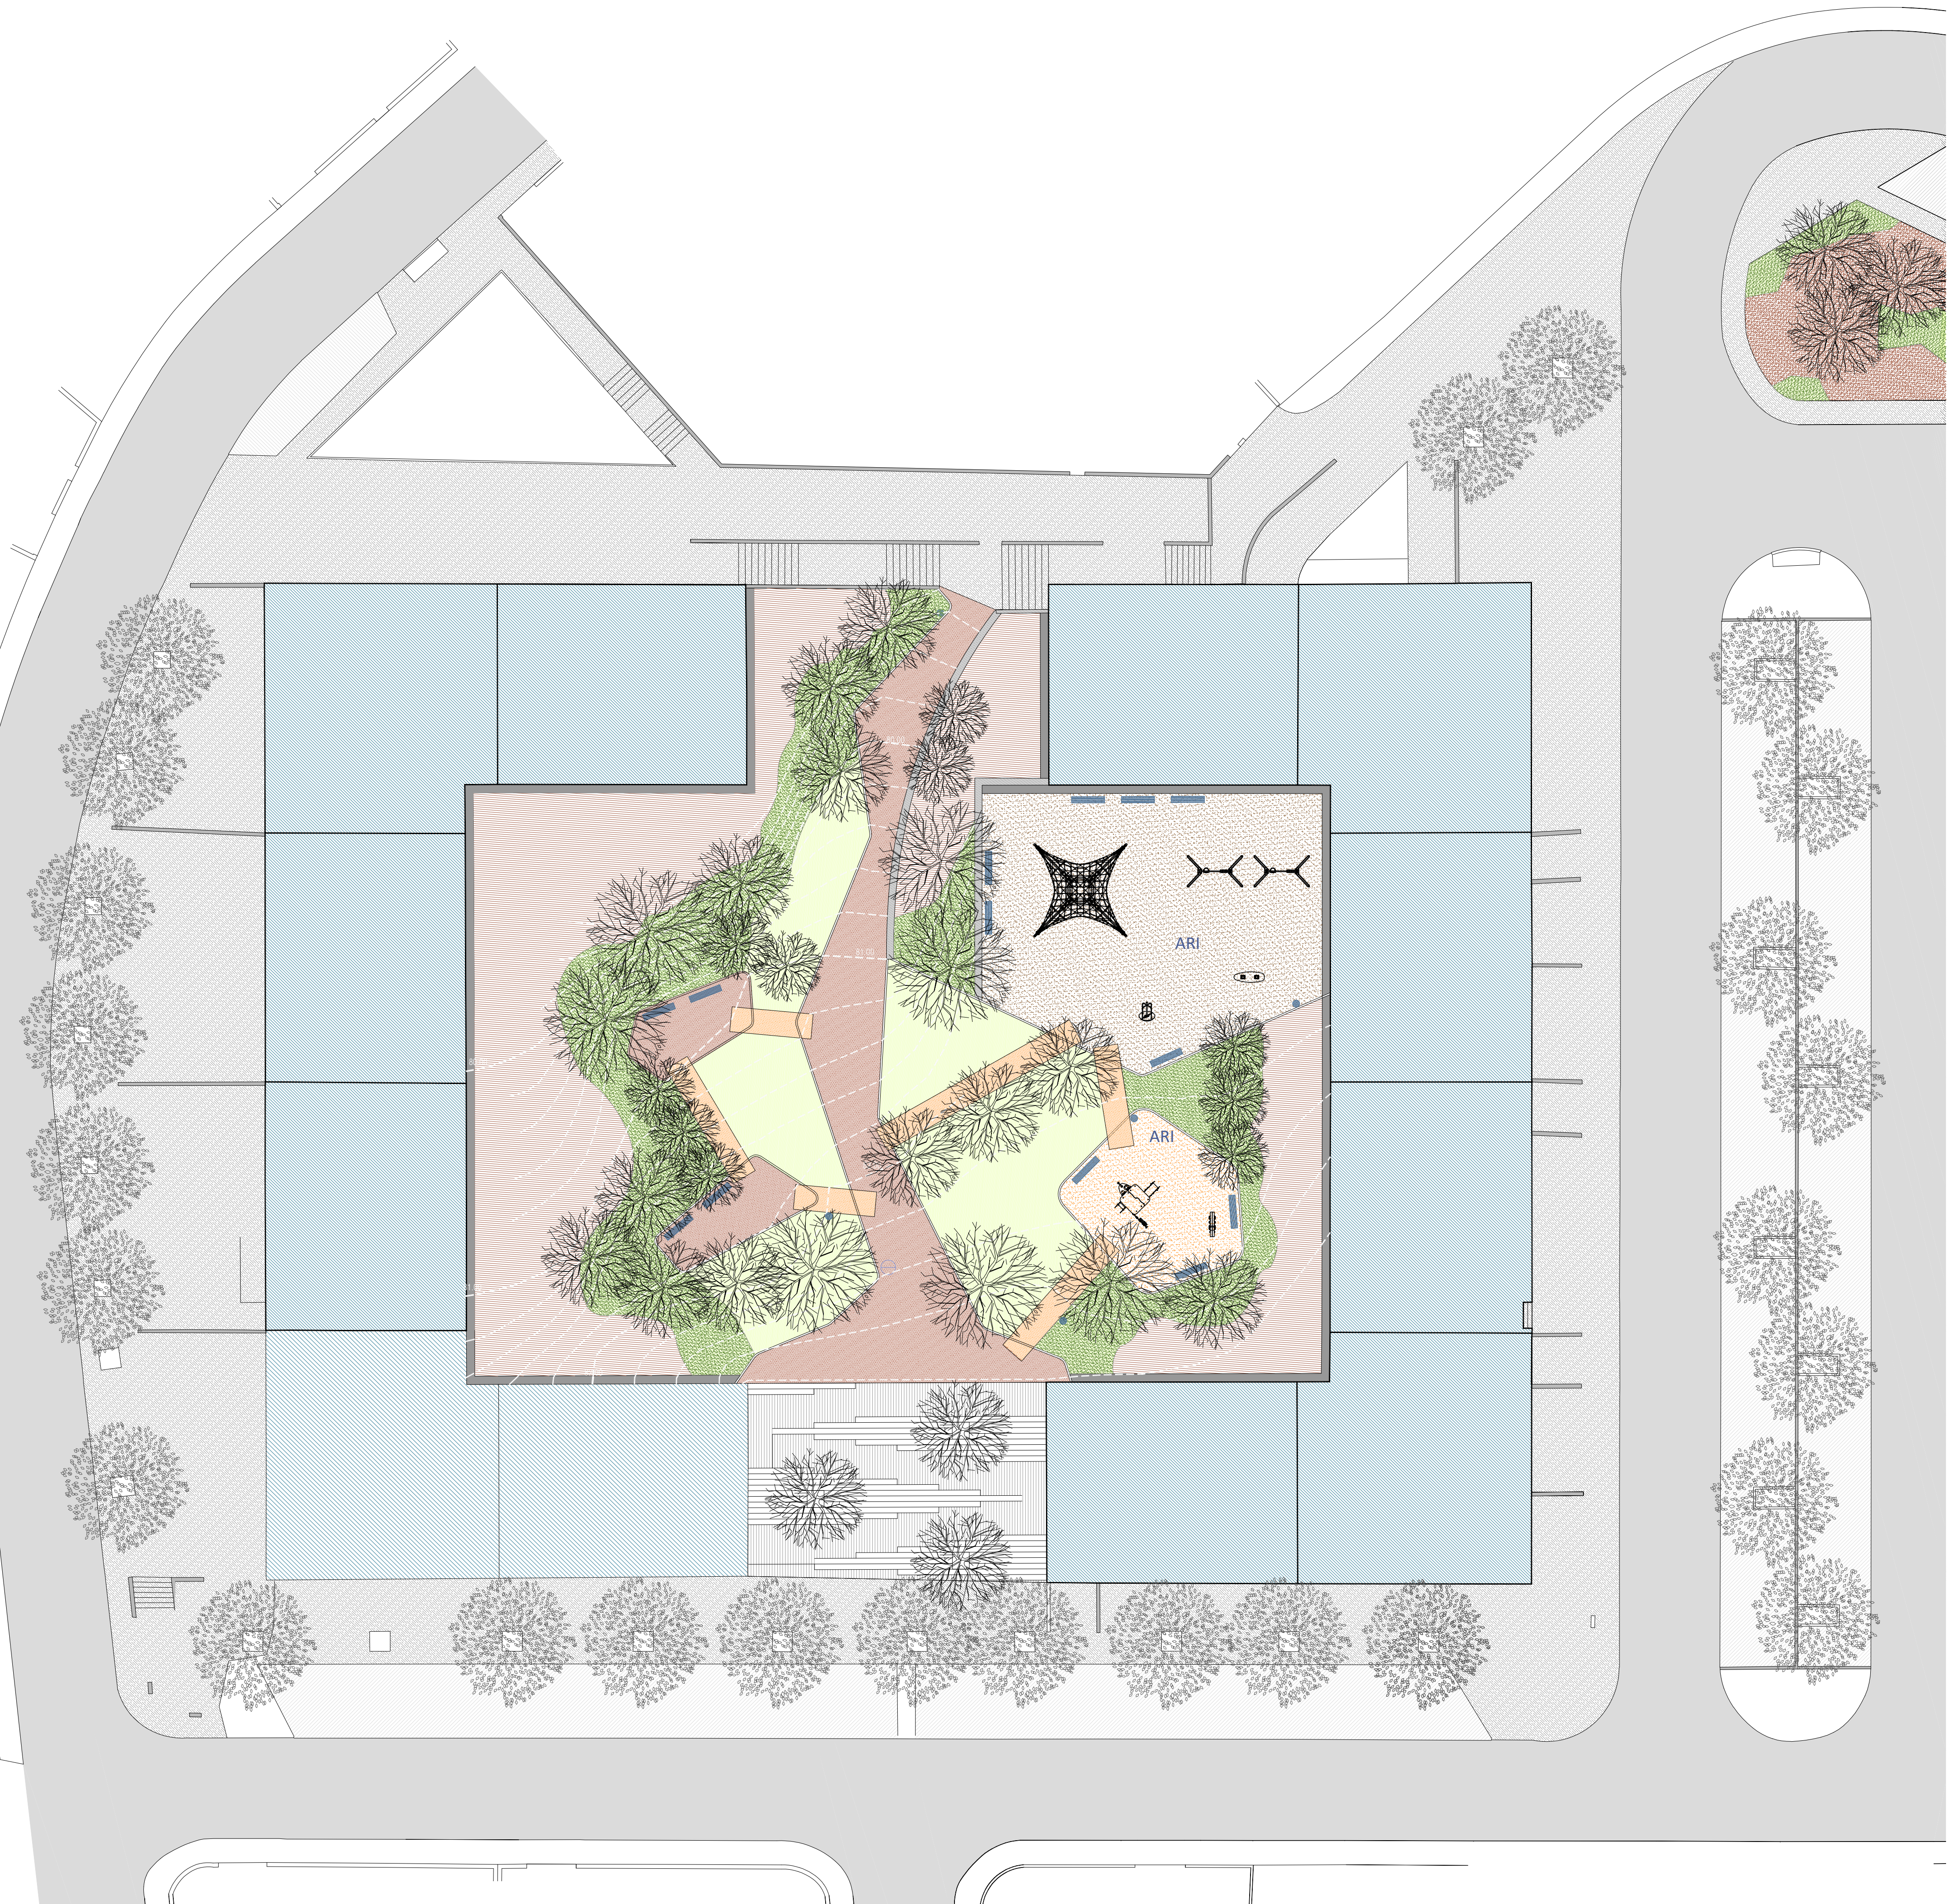

C. M. O. PROC. 02/DRU/2020
D.P.E.R.U.
FOLHA Nº 190

- Árvores novas
- Árvores existentes
- ARI
- Área de recreio infantil
- ASW
- Área de street workout
- Zona verdes herbáceo-arbustiva
- Zona verdes relvadas
- Casca de pinheiro em terreno natural
- Muros e muretes/banco
- Pavimento e escadas em lajes de pedra reconstituída, acabamento estilizados
- Pavimento em betão poroso, cor ocre
- Pavimento em betão poroso, cor laranja
- Pavimento para áreas infantis - Areão
- Pavimento para áreas infantis - em EPDM
- Pavimento permeável em areão, área street workout
- Pavimento em blocos de betão cor cinza
- Banco em betão moldado com costas
- Papeleiras modelo usado pela CMO, instaladas sobre candeeiros
- Bebedouro em betão moldado

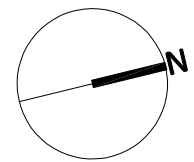

Câmara Municipal
de Oeiras

DHRO
Departamento
de Habitação e de
Reabilitação Urbana

DIRECTOR DE DEPARTAMENTO
Pedro Gentil Camilho, arq.º

CHEFE DE DIVISÃO DA D.H.U.
António Abreu, arq.º

PROJECTO
Reabilitação de Espaços Exteriores da Quinta das Estrangeiras
CASAL DA CHOCA

FASE
Projecto de Execução
ESPECIALIDADE
Arquitetura Paisagista
TÍTULO
Plano Geral sul

GESTOR DE PROJECTO
Arq.ª Vanda Lérias
ARQUITETA PAISAGISTA
Arq.ª Isabel Mata Torres
PROJETISTA DA ESPECIALIDADE
Arq.ª Isabel Mata Torres
Q.T.L.
Arq.ª Liliana Gonçalves

PROJECÇÃO
SISTEMA
ESCALA
1/200
DATA
Jan. 2020

OBSERVAÇÕES
As medidas devem ser retificadas
em obra

AP 1-S