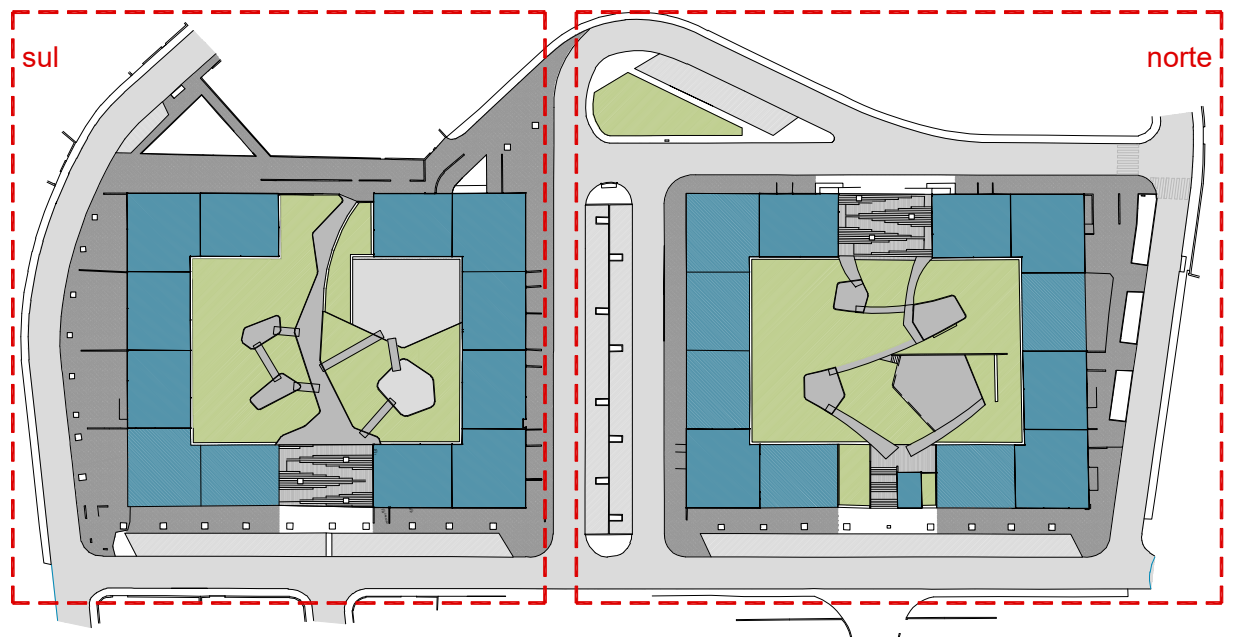
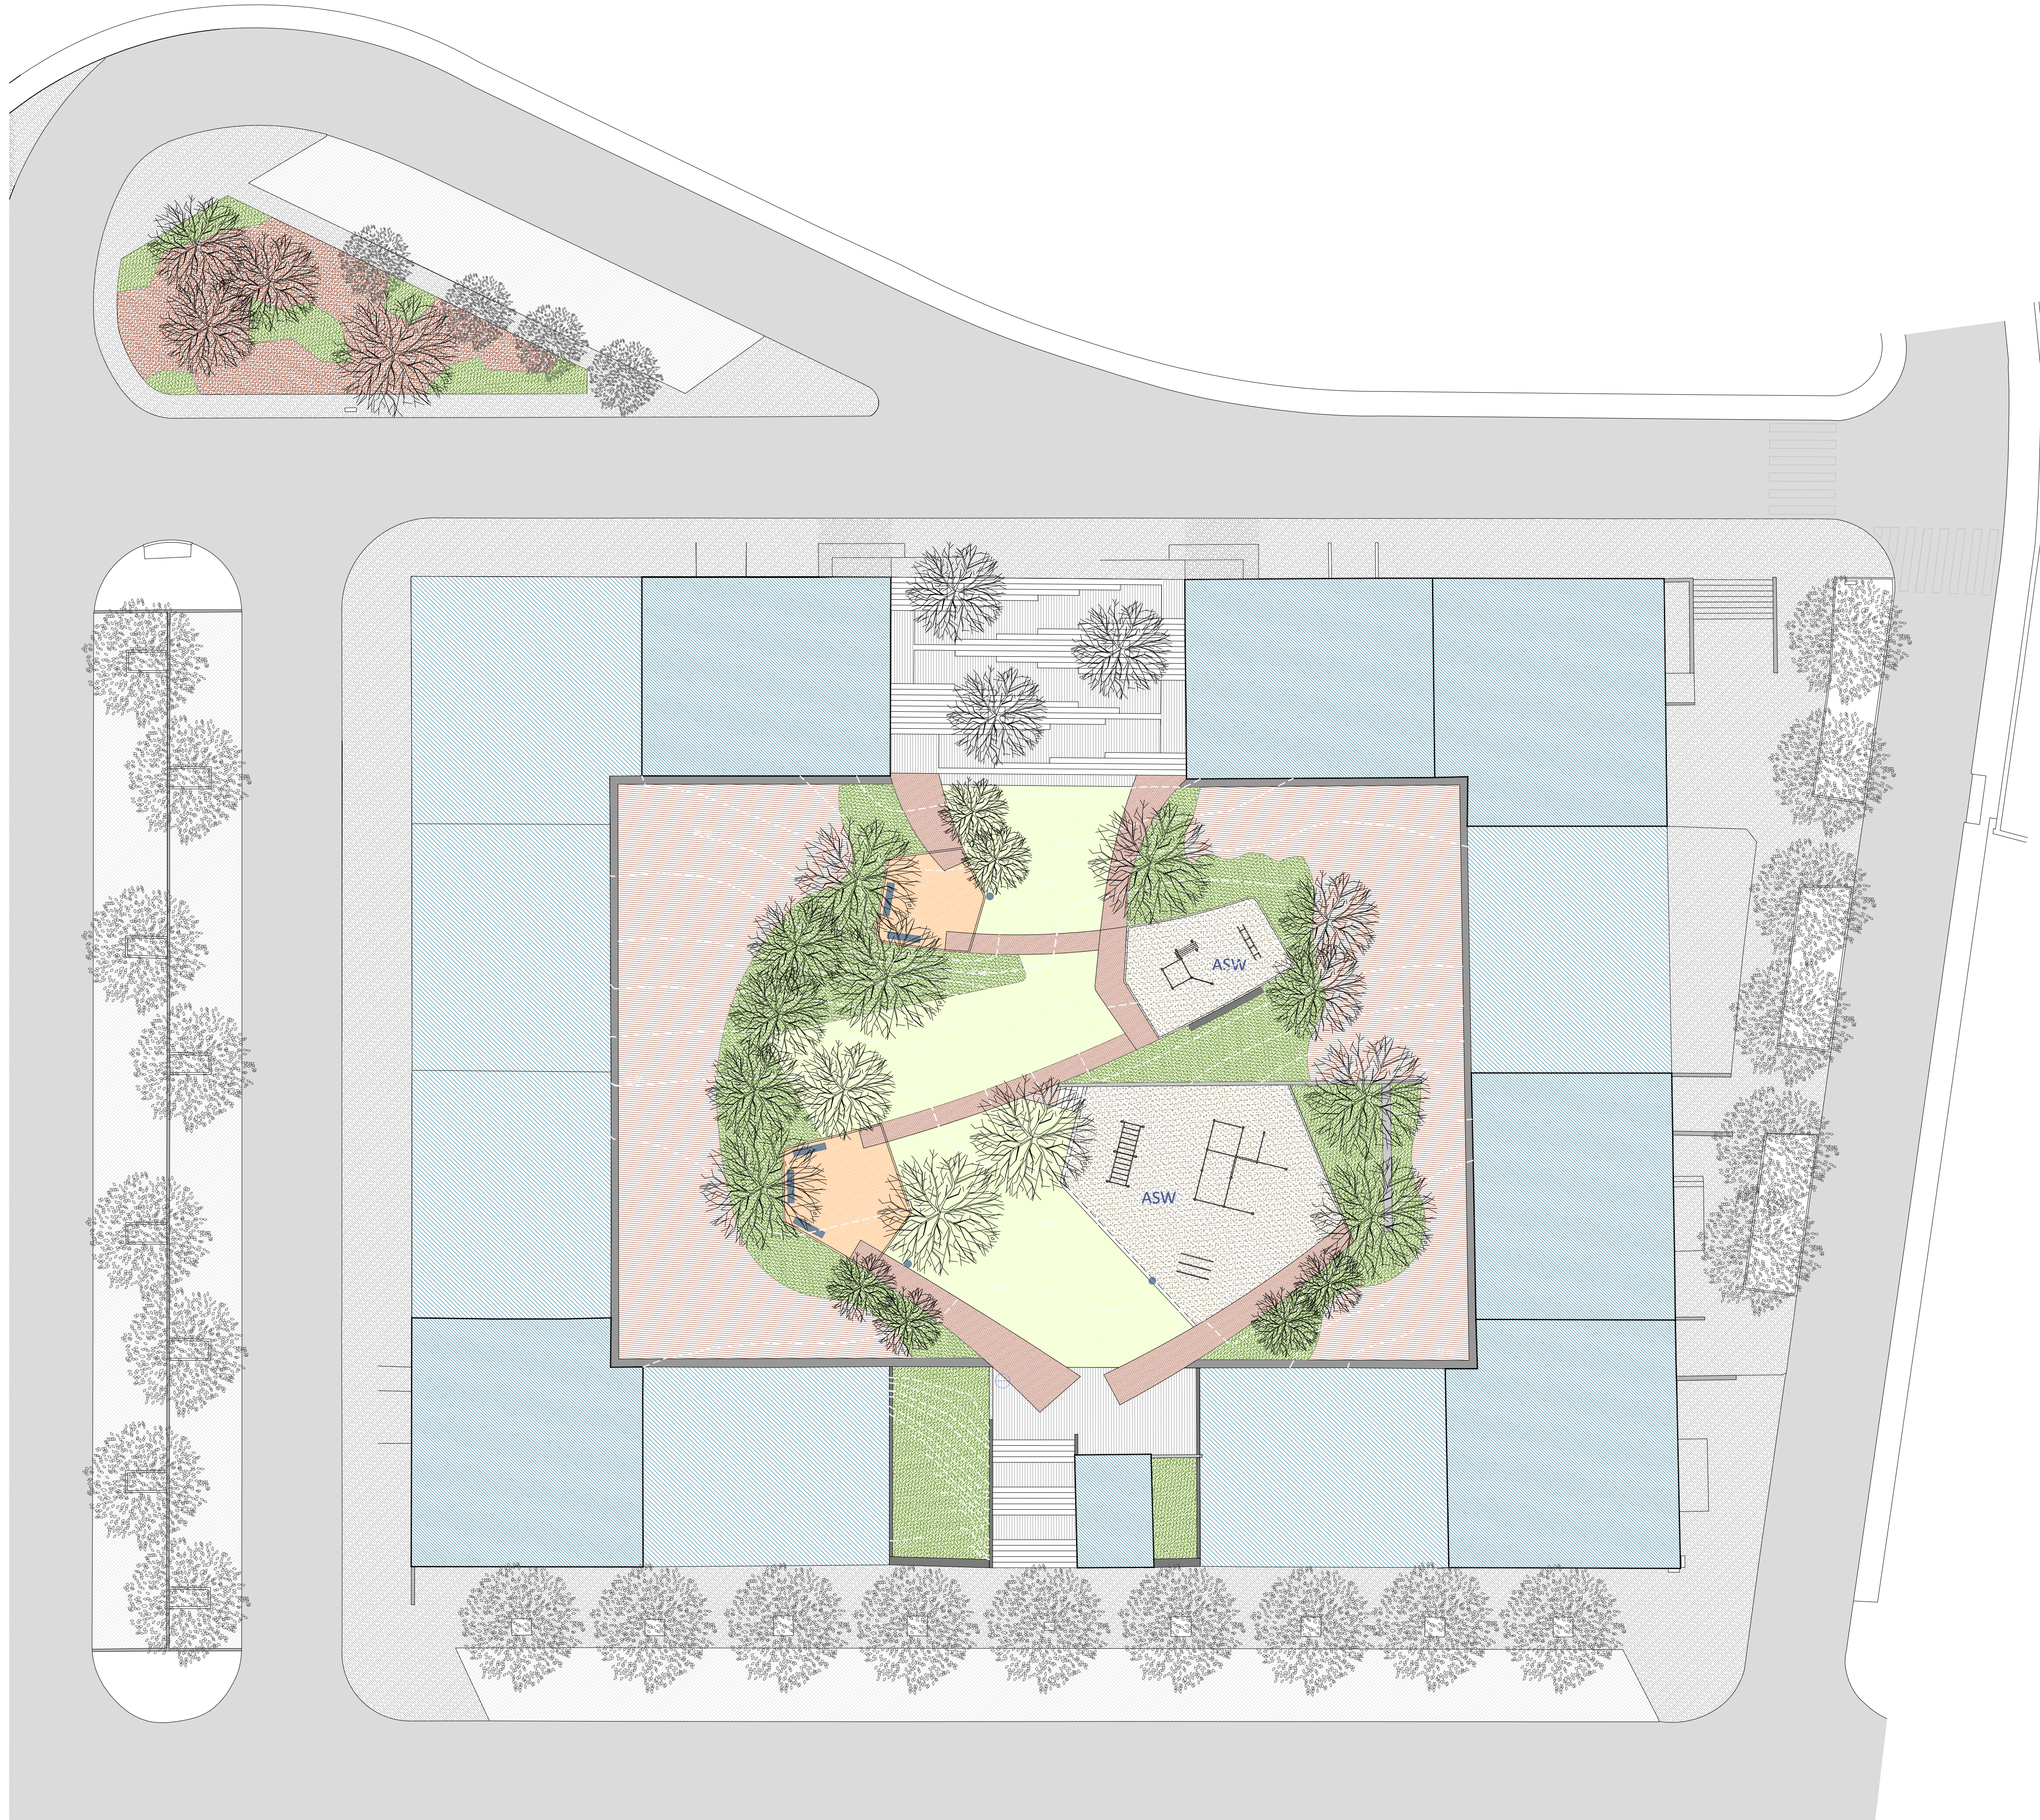




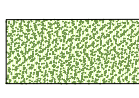
C. M. O. PROC. 100/2020
D.P.E.R.U.
D.R.U. FOLHA Nº 191

- 

Árvores novas
- 

Área de recreio infantil
- 

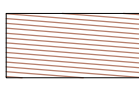
Árvores existentes
- 

Área de street workout
- 

ARI
- 

Área de recreio infantil
- 

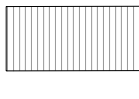
ASW
- 

Área de street workout
- 

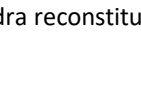
ARI
- 

Área de recreio infantil
- 

ASW
- 

Área de street workout
- 

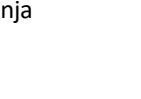
ARI
- 

Área de recreio infantil
- 

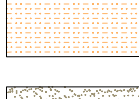
ASW
- 

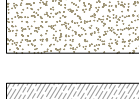
Área de street workout
- 

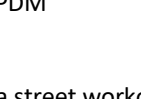
ARI
- 

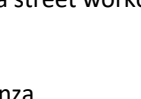
Área de recreio infantil
- 

ASW
- 

Área de street workout
- 

ARI
- 

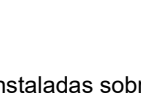
Área de recreio infantil
- 

ASW
- 

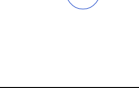
Área de street workout
- 

ARI
- 

Área de recreio infantil
- 

ASW
- 

Área de street workout
- 

ARI
- 

Área de recreio infantil
- 

ASW
- 

Área de street workout
- 

ARI
- 

Área de recreio infantil
- 

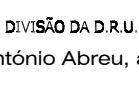
ASW
- 

 
Área de street workout
- 

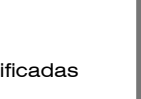
ARI
- 

 
Área de recreio infantil
- 

ASW
- 

Área de street workout
- 

ARI
- 

Área de recreio infantil
- 

ASW
- 

Área de street workout
- 

ARI
- 

Área de recreio infantil
- 

ASW
- 

Área de street workout



Câmara Municipal de Oeiras



DHRU

DIRETOR DE DEPARTAMENTO
Pedro Gentil Carrilho, arq.º

CHEFE DE DIVISÃO DA D.R.U.
António Abreu, arq.º

PROJETO
Reabilitação de Espaços Exteriores da Quinta das Estrangeiras
CASAL DA CHOCA

FASE
Projecto de Execução

ESPECIALIDADE
Arquitectura Paisagista

TÍTULO
Plano Geral norte

CONDIÇÕES
As medidas devem ser retificadas em obra

GESTOR DE PROCESSO
Arq.ª Vanda Lórias

ARQUITETA PAISAGISTA
Arq.ª Isabel Mata Torres

PROJETISTA DA ESPECIALIDADE
Arq.ª Isabel Mata Torres

Q.T.L.
Arq.ª Liliana Gonçalves

PROJETO
1/200

DATA
Jan. 2020

AP 1-N