
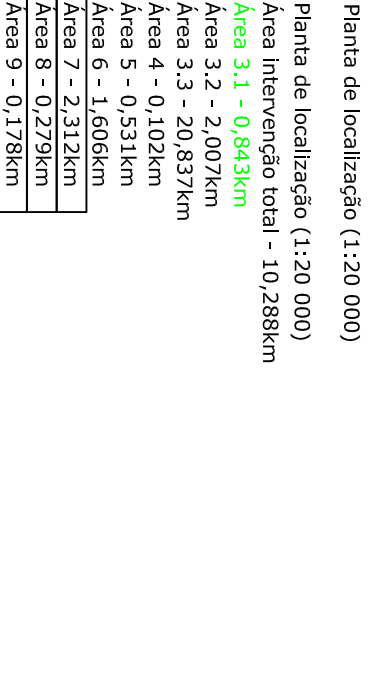


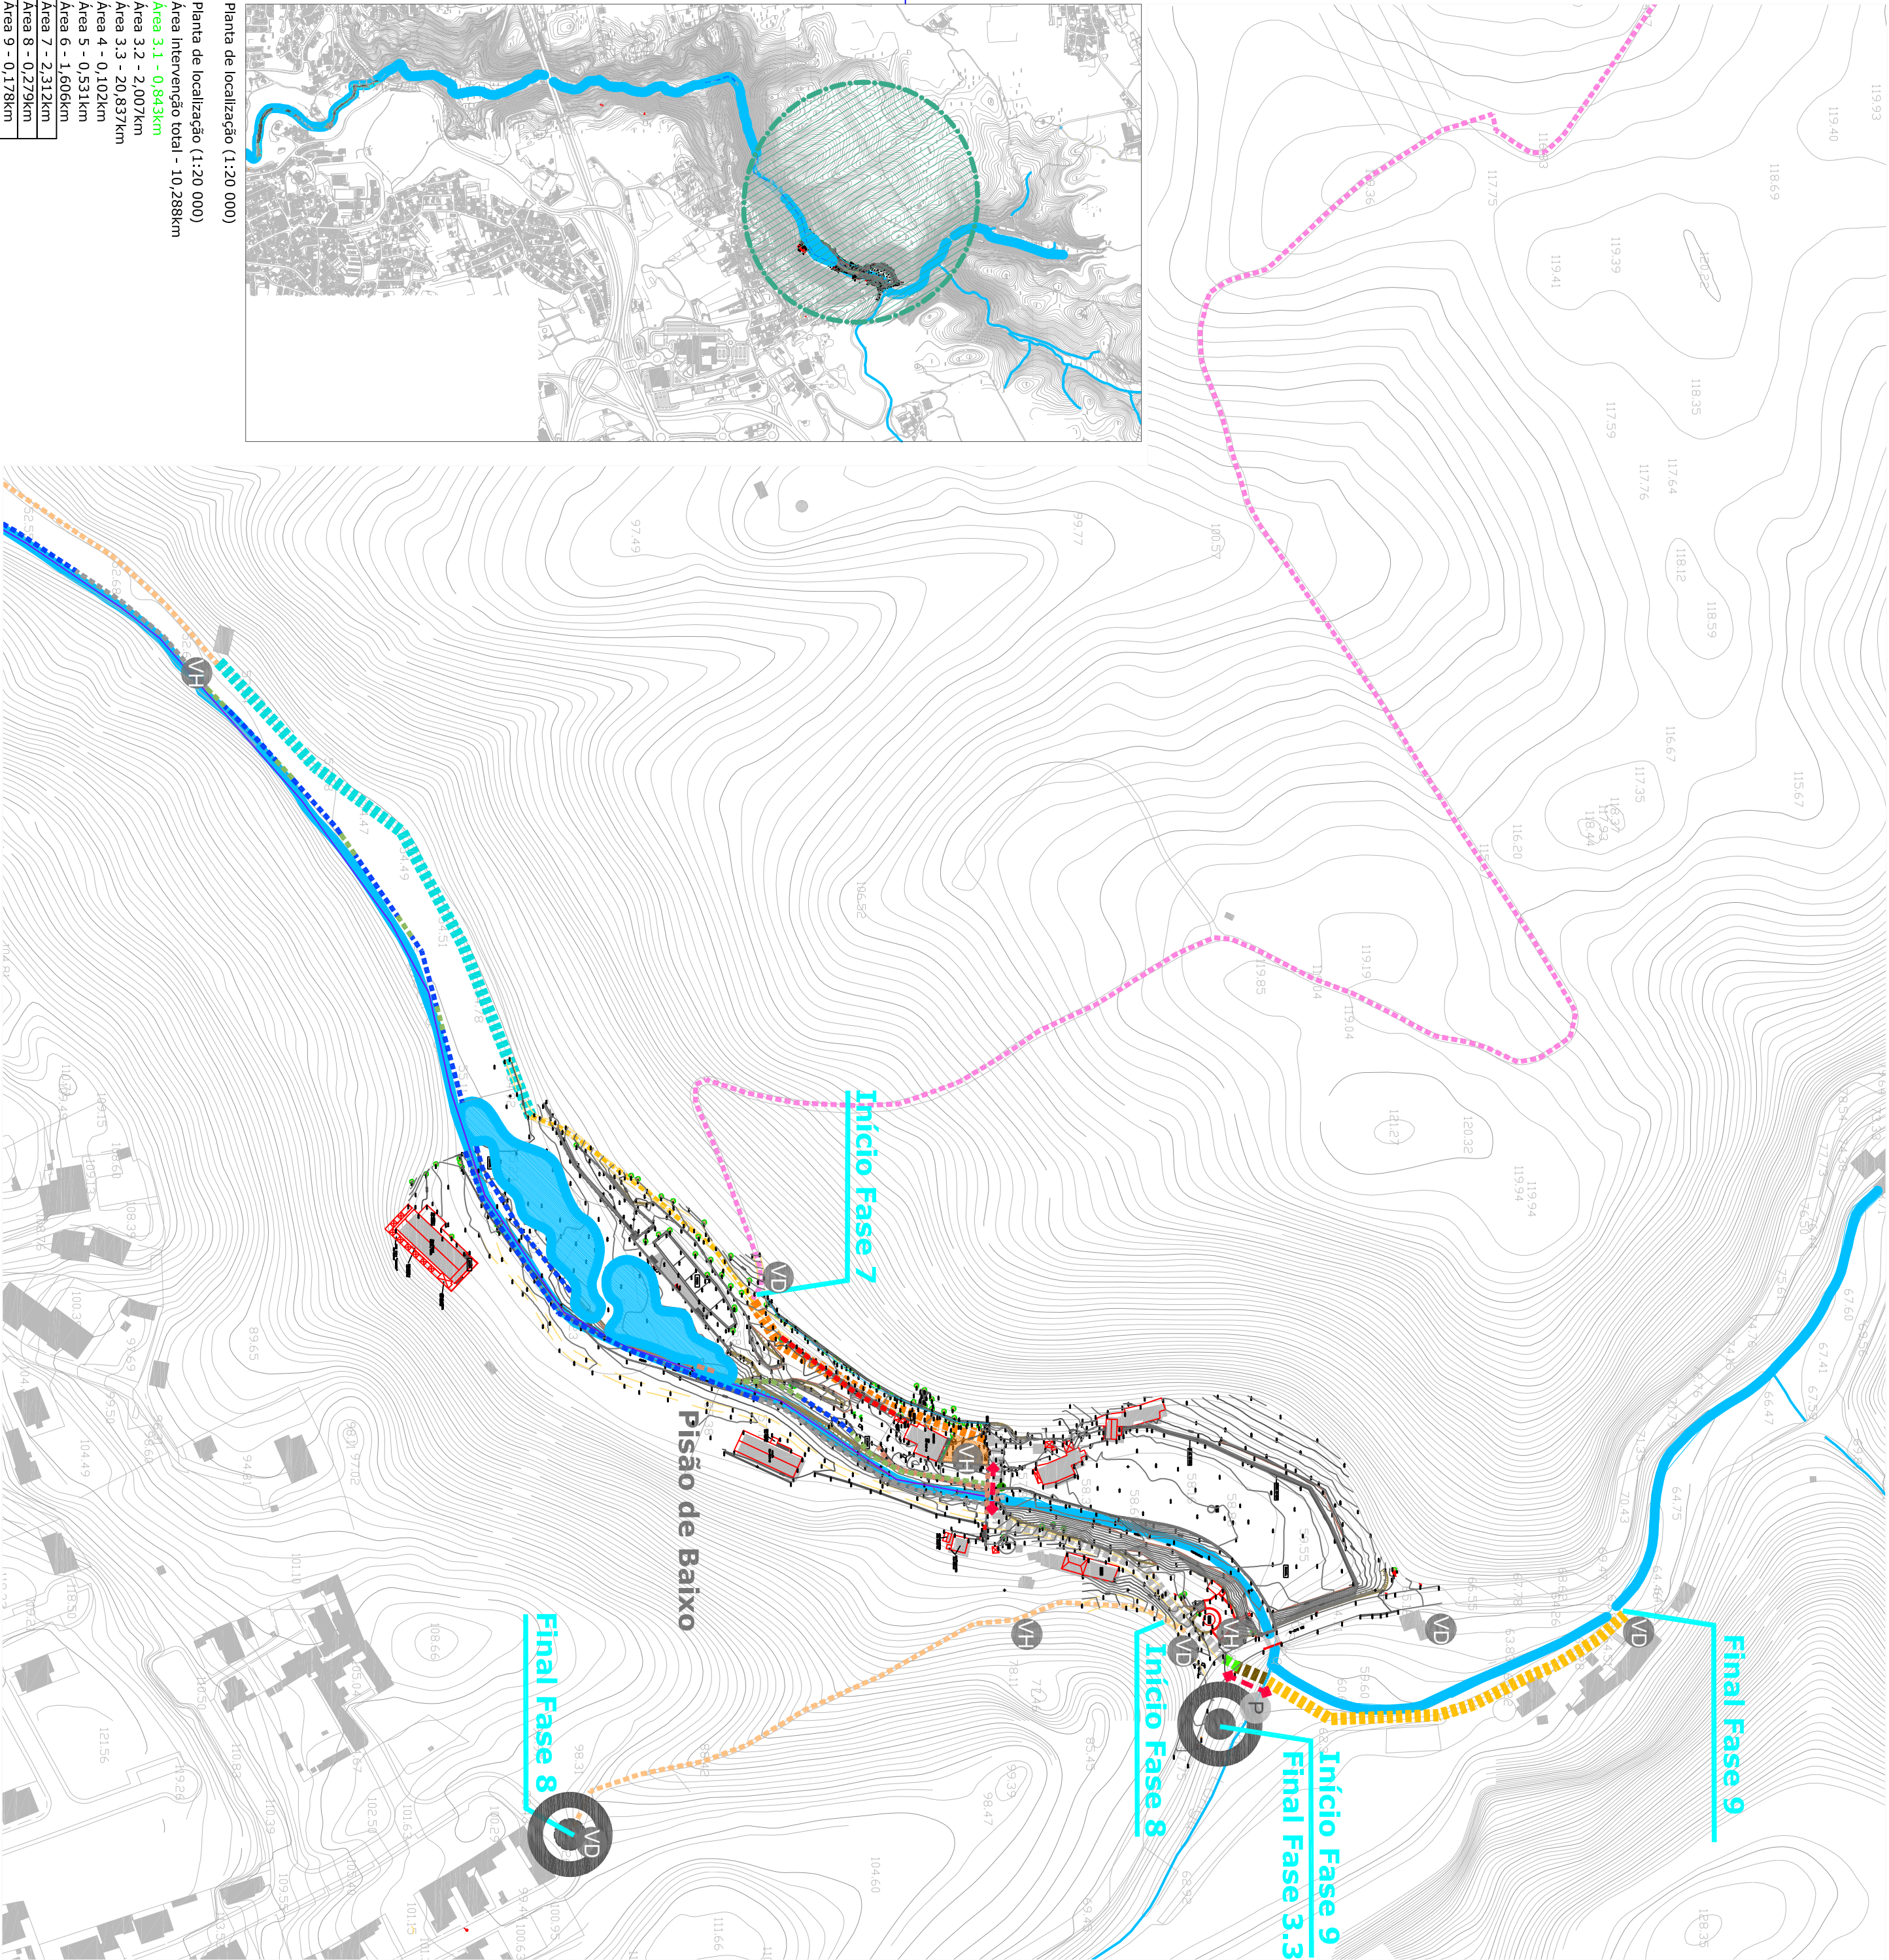

Planta de localização (1:2 000)

Planta de localização (1:20 000)

Área intervenção total - 10,288km

Área 3.1 - 0,843km

Área 3.2 - 2,007km

Área 3.3 - 20,837km

Área 4 - 0,102km

Área 5 - 0,531km

Área 6 - 1,606km

Área 7 - 2,312km

Área 8 - 0,279km

Área 9 - 0,178km

LEGENDA:

	Troço do trilho em salbro estabilizado hidráulicamente
	Troço do trilho sobrelevado (0,30m) em salbro estabilizado hidráulicamente
	Ligação ao trilho em calçada de granito (0,10m)
	Ligação ao trilho em Calçada de calcário préexistente (0,10m)
	Troço do trilho em calçada de calcário (0,10m)
	Troço do trilho em calçada medieval restaurada (pedra arredondada local)
	Troço do trilho em rampas, degraus e patamares (espelhos em toros e cobertores em salbro estabilizado hidráulicamente)
	Troço do trilho em passadiço de madeira (3,00m largura)
	Troço do trilho em antigos caminhos rurais e estradas pré-existentis a manter
	Troço da ribeira com margem renaturalizada
	Troço da ribeira com margem em muro de pedra préexistente recuperado
	Muros de contenção para reconstrução ou recuperação (Quinta do Lapinha)
	Troço executado da Ribeira das Vinhas (fase 1 e 2)
	Vedação (2,00m altura) em rede galvanizada a zinco (anodada ligeira 32N)
	Vedação (1,20m altura) em rede galvanizada a zinco (anodada ligeira 32N)
	Ponte de madeira tratada (1,20m largura)
	Ponte de pedra restaurada (contenções laterais, guarda-corpos)
	Sleeping stiones em cubos de calcário aparelhados (face de topo com 0,50m de lado)
	Ponte pedonal de madeira eliminada
	Atravessamentos pré-existentis da Ribeira das vinhas
	Portão de madeira tratada (3m largura x 2,00m altura)
	Portão de madeira tratada (3m largura x 1,20m altura)
	Acude de pedra restaurado
	Rampa de pedral/bebedouro animal
	Popo pré-existente recuperado (cobertura em gradil metálico com cadeado)
	Restauro do pórtico de pedra da antiga ponte destruída
	Ponte metálica com restauro de pórtico em pedra da antiga ponte
	Miradouro panorâmico em deca de madeira tratada
	Sinalização Vertical direcional (placa metálica)
	Sinalização Vertical de património histórico-natural (placa metálica)
	Sinalização horizontal no betuminoso (eviso infográfico de circulação mista)
	Ligação urbana
	Pinhura de passadeira (via de circulação automóvel)
	Áreas de alargamento temporário periféricas à margem direita da Ribeira (0,15m abaixo da cota do fundo da ribeira)
	Linha de água (Ribeira das Vinhas)

Este desenho constitui propriedade intelectual do seu autor e não pode ser reproduzido sem a sua prévia autorização de acordo com o Registo em vigor Lei n.º 19/2008

Projeto:	Trilho da Ribeira das Vinhas (Fase 3)	Orientação:	Escala:	Equipa projectista:
Título:	Plano Geral	Data:	09/2018	Número:
				DNB-PD-PG04-V4

Colaboradores:	Arquiteto: Bruno Ribeiro	Arquiteto: Bruno Ribeiro	Arquiteto: Bruno Ribeiro